

# ООО"СТРОЙПРОЕКТ"

Малоэтажная жилая застройка  
в микр-не Красные Челны, г. Набережные Челны.

## ПРОЕКТНАЯ ДОКУМЕНТАЦИЯ

Раздел 2 "Схема планировочной организации земельного участка"

15-77-534-000-ПЗУ

Том 2

г.Набережные Челны, 2022г.

# ООО "СТРОЙПРОЕКТ"

Малоэтажная жилая застройка  
в микр-не Красные Челны, г. Набережные Челны.

## ПРОЕКТНАЯ ДОКУМЕНТАЦИЯ

Раздел 2 "Схема планировочной организации земельного участка"

15-77-534-000-ПЗУ


Том 2

Главный инженер



П.Н.Казakov

Главный инженер проекта

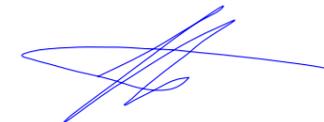

М.Д.Казаченко

г.Набережные Челны, 2022г.



## Состав проектно-сметной документации (начало)

Номер тома	Обозначение	Наименование	Инв.№ арх.	Примеч.				
1	15-77-534-001-ПЗ	Раздел 1. "Пояснительная записка"						
2	15-77-534-000-ПЗУ	Раздел 2. "Схема планировочной организации земельного участка."		Жилые дома №1... №9				
3	15-77-534-001-АР	Раздел 3. "Архитектурные решения"		блок-секция 1...3				
		Раздел 4 "Конструктивные и объемно-планировочные решения"						
4.1	15-77-534-001-КР1	Часть 1. Конструктивные решения фундаментов. Архитектурно-строительные решения ниже отм. 0.000.		блок-секция 1...3				
4.2	15-77-534-001-КР2	Часть 2. Архитектурно-строительные решения выше отм. 0.000		блок-секция 1...3				
4.3	15-77-534-001-КР3	Часть 3. Конструкции железобетонные		блок-секция 1...3				
		Раздел 5 "Сведения об инженерном оборудовании о сетях инженерно-технического обеспечения перечень инженерно-технических мероприятий содержание технологических решений"						
		Подраздел 1. Система электроснабжения						
5.1.1	15-77-534-000-ИОС1.1	Книга 1. Наружное электроснабжение		Жилые дома №1... №9				
5.1.2	15-77-534-000-ИОС1.2	Книга 2. Наружное освещение.		Жилые дома №1... №9				
5.1.3	15-77-534-001-ИОС1.3	Книга 3. Электрооборудование		блок-секция 1...3				
5.1.4	15-77-534-001-ИОС1.4	Книга 4. Молниезащита		блок-секция 1...3				
		Подраздел 2. Система водоснабжения						
5.2.1	15-77-534-000-ИОС2.1	Книга 1. Наружные сети водоснабжения.		Жилые дома №1... №9				
5.2.2	15-77-534-001...009-ИОС2.2	Книга 2. Водопровод внутренний		блок-секция 1...3				
15-77-534-001-СП								
			Малозэтажная жилая застройка по ул. Жданова в микр-не Красные Челны г. Набережные Челны	Жилой дом №1 блок-секция 1...3				
15-77-534-001-СП								
Изм.	Кол.уч.	Лист	№ док.	Подп.	Дата			
ГИП		Казаченко				Стадия	Лист	Листов
Разраб.		Казаков				П	1	2
И.контр.		Казаков				000 "Стройпроект"		

Согласовано

Взам. инв. №

Подп. и дата

Инв. № подл.







## 1. ХАРАКТЕРИСТИКА ЗЕМЕЛЬНОГО УЧАСТКА

В административном отношении объект изысканий находится в 26 микрорайоне жилого района «Замелекесье» на юго-восточной окраине пос. ЗЯБ г. Набережные Челны РТ.

Площадка расположена между двумя параллельными улицами - Жданова и Аэродромная и представляет собой пустырь, заросший порослью кустарников, деревьев.

Площадка проектируемой жилой застройки находится на территории бывшего гаражно-строительного кооператива (ГСК).

С юго-востока площадка граничит с автодорогой, с северо-западной и восточной стороны находится частная жилая застройка. В центральной части площадку пересекают две грунтовые дорожки, вдоль которых расположены нерабочие столбы электроснабжения с обвисшими обесточенными кабелями.

Подземные инженерные коммуникации на площадке отсутствуют.

На момент проектирования рельеф местности относительно ровный, с пологим уклоном в северо-западном направлении, в сторону р. Мелекеска. Абсолютные отметки техногенной дневной поверхности составляют 79.21-76.31 м (по выработкам).

Поверхностный сток атмосферных (дождевых и снеготалых) вод не организован.

В геоморфологическом отношении площадка приурочена к III надпойменной левобережной аккумулятивной террасе р. Камы, осложненной долиной р. Мелекеска. Река Мелекеска протекает в 0.2-0.5 км северо-западнее площадки в северо-восточном направлении, а Нижнекамское водохранилище находится в 1.9-2.0 км северо-западнее.

Нижнекамское водохранилище, а также р. Мелекеска не оказывают и в дальнейшем не будут оказывать негативного гидрологического и гидрогеологического влияния на данную территорию.

Взам. инв. №	
Подпись и дата	
Инв. № подл.	

1		743-22	Якупова	12.2022
Изм	Лист	№ докум.	Подп.	Дата

15-77-478-000-ПЗУ

Лист

2

Опасные физико-геологические и техногенные процессы и явления, которые могли бы оказать негативное влияние на устойчивость поверхностных и глубинных грунтовых массивов площадки и ближайшей прилегающей к ней территории (эрозия, оползни, суффозия, карст и т.п.), отсутствуют.

Инва. № подл.	Подпись и дата	Взам. инв. №

1		743-22	Якупова	12.2022
Изм	Лист	№ докум.	Подп.	Дата

15-77-478-000-ПЗУ

Лист

3

## 2. ОБОСНОВАНИЕ ГРАНИЦ САНИТАРНО-ЗАЩИТНЫХ ЗОН ОБЪЕКТА

Проектируемый многоэтажный жилой дом и объекты благоустройства территории не входят в санитарную классификацию и не имеют санитарно-защитной зоны.

Производственные объекты, являющиеся источниками воздействия на среду обитания и здоровье человека, и имеющие санитарно-защитные зоны в районе площадки строительства проектируемого жилого дома отсутствуют.

Инв. № подл.	Подпись и дата	Взам. инв. №				15-77-478-000-ПЗУ	Лист
1			743-22	Якупова	12.2022		4
Изм	Лист	№ докум.	Подп.	Дата			

### 3. ОБОСНОВАНИЕ ПЛАНИРОВОЧНОЙ ОРГАНИЗАЦИИ ЗЕМЕЛЬНОГО УЧАСТКА

Планировочная организация земельного участка разработана на основании градостроительных планов:

Жилой дом №1

Градостроительный план № RU 16302000-2022-00000000294 от 28.12.2022г. Кадастровый номер земельного участка - 16:52:030403:604. Площадь ЗУ=5299кв.м.

Жилой дом №2

Градостроительный план № RU 16302000-2022-00000000295 от 28.12.2022г. Кадастровый номер земельного участка - 16:52:030403:605. Площадь ЗУ=3900кв.м.

Жилой дом №3

Градостроительный план № RU 16302000-2022-00000000296 от 28.12.2022г. Кадастровый номер земельного участка - 16:52:030403:606. Площадь ЗУ=4168кв.м.

Планировочная организация земельного участка выполнена в соответствии с Правилами землепользования и застройки г. Набережные Челны с учетом противопожарных, санитарно-гигиенических норм и норм инсоляции.

Согласно градостроительному зонированию в составе правил землепользования и застройки г. Набережные Челны земельный участок, отведенный под строительство, находятся в зоне Ж-3, смешанной застройки индивидуальными жилыми домами, блокированными жилыми домами и малоэтажными многоквартирными жилыми домами.

Проектируемые жилые дома и объекты благоустройства территории (детская площадка, площадка отдыха, автостоянки) входят в перечень основных, вспомогательных и условно разрешенных видов использования земельного участка согласно ППЗУ.

Взам. инв. №	
Подпись и дата	
Инв. № подл.	

1		743-22	Якупова	12.2022
Изм	Лист	№ докум.	Подп.	Дата

15-77-478-000-ППЗУ

Лист

5

## 4. ТЕХНИКО-ЭКОНОМИЧЕСКИЕ ПОКАЗАТЕЛИ

## Жилой Дом 1

№п/п	Наименование	Площадь	%
	<u>В границах отведенного участка</u>		
1	Площадь отведенного участка , га	3,809	
2	Площадь участка проектирования, га	4971	
3	Площадь застройки, м <sup>2</sup>	1118	
4	Площадь твердых покрытий, м <sup>2</sup>	2924	
5	Площадь участков озеленения, м <sup>2</sup>	929	
	в т.ч цветники	30	
	<u>За границей отведенного участка (в границе благоустройства)</u>		
5	Площадь твердых покрытий, м <sup>2</sup>	885	
6	Площадь озеленения, м <sup>2</sup>	27	

## Жилой Дом 2

№п/п	Наименование	Площадь	%
	<u>В границах отведенного участка</u>		
1	Площадь отведенного участка , га	3,809	
2	Площадь участка проектирования, га	4049	
3	Площадь застройки, м <sup>2</sup>	1681	
4	Площадь твердых покрытий, м <sup>2</sup>	1285	
5	Площадь участков озеленения, м <sup>2</sup>	1083	
	в т.ч цветники	15	
	<u>За границей отведенного участка (в границе благоустройства)</u>	4642	
5	Площадь твердых покрытий, м <sup>2</sup>	594	

Взам. инв. №

Подпись и дата

Инв. № подл.

1		743-22	Якупова	12.2022
Изм	Лист	№ докум.	Подп.	Дата

15-77-478-000-ПЗУ

Лист

6

## Жилой Дом 3

№п/п	Наименование	Площадь	%
	<u>В границах отведенного участка</u>		
1	Площадь отведенного участка , га	3,809	
2	Площадь участка проектирования, га	4221	
3	Площадь застройки, м <sup>2</sup>	1681	
4	Площадь твердых покрытий, м <sup>2</sup>	1464	
5	Площадь участков озеленения, м <sup>2</sup>	1076	
	в т.ч цветники	15	
	<u>За границей отведенного участка (в границе благоустройства)</u>	4656	
6	Площадь твердых покрытий, м <sup>2</sup>	418	
7	Площадь участков озеленения, м <sup>2</sup>	18	

Инв. № подл.	Подпись и дата	Взам. инв. №				15-77-478-000-ПЗУ	Лист
			1	743-22	Якупова		
Изм	Лист	№ докум.	Подп.	Дата		7	

## 5. РЕШЕНИЯ ПО ИНЖЕНЕРНОЙ ПОДГОТОВКЕ ТЕРРИТОРИИ

При планировочной организации рельефа максимально сохранен естественный рельеф, отвод поверхностных вод исключает возможность эрозии почвы. Перемещение земляных масс выполнено с учетом максимального использования вытесняемого грунта.

Инженерная защита от опасных природных физико-геологических и техногенных процессов и явлений на данном участке не требуется.

Инв. № подл.	Подпись и дата	Взам. инв. №				Лист
1		743-22	Якупова	12.2022	15-77-478-000-ПЗУ	8
Изм	Лист	№ докум.	Подп.	Дата		

## 6. РЕШЕНИЯ ПО ВЕРТИКАЛЬНОЙ ПЛАНИРОВКЕ ТЕРРИТОРИИ

Проект организации рельефа площадки строительства выполнен с учетом существующего рельефа, требований на высотное размещение жилых домов, отвода поверхностных вод с проектируемой территории, соблюдения допустимых уклонов для движения автотранспорта и пешеходов.

Проектом принята сплошная система организации рельефа в пределах участка проектирования. Вертикальная планировка территории выполнена в проектных горизонталях с сечением рельефа через 10см.

Продольный уклон проездов и тротуаров на путях движения маломобильных групп населения не превышает 50‰, что обеспечивает возможность проезда инвалидов на креслах-колясках. Поперечный уклон тротуаров принят не более 20‰.

Сопряжение тротуара с проезжей частью на пути движения маломобильных групп населения выполнено с устройством пандусов с уклоном не более 1:20 (см. фрагменты 1, 2). Пандусы на фрагментах 1, 2 выполнены по ширине тротуара. Перепад высот в месте съезда на проезжую часть не более 0,015м.

Отвод поверхностных вод предусматривается по лоткам проезжей части проектируемых проездов в дождеприемные колодцы проектируемой ливневой канализации.

Инв. № подл.	Подпись и дата	Взам. инв. №				15-77-478-000-ПЗУ	Лист
			1	743-22	Якупова		12.2022
Изм	Лист	№ докум.	Подп.	Дата			

## 7. РЕШЕНИЯ ПО БЛАГОУСТРОЙСТВУ ТЕРРИТОРИИ

В комплекс работ по благоустройству проектируемой территории входит строительство:

- основных проездов к жилым домам с возможностью доступа к входным группам жилых домов по тротуарам, в том числе для специализированного автомобильного транспорта (пожарного, скорой помощи, иного специализированного транспорта);
- пешеходных коммуникаций для обеспечения подходов к входным группам жилых домов и передвижения по территории участка;
- гостевых автостоянок для парковки автомобилей жителей и посетителей жилого дома;
- площадок общего пользования различного назначения.

Для стоянки автомобилей жителей на территории предусмотрены автостоянки (поз.5.1 – 5.5) общей вместимостью 153 машино-мест.

Для стоянки транспорта инвалидов на гостевых автостоянках поз.5.3, 5.4, 5.5 предусмотрено 8 машино-мест, в том числе 6 специализированных машино-места шириной 3,6м для стоянки транспорта инвалидов, передвигающихся на креслах-колясках. Места для стоянки транспорта инвалидов обозначаются разметкой и расположены не далее 100 м от входа в подъезд.

Расчет требуемой вместимости стоянок представлен в приложении 1.

На дворовых территориях предусмотрено размещение детской площадки, площадки отдыха для взрослого населения. Площадки оснащаются малыми архитектурными формами и переносными изделиями различного назначения.

Расчет необходимой площади площадок представлен в приложении 2.

Инв. № подл.	Подпись и дата	Взам. инв. №				15-77-478-000-ПЗУ	Лист
			1	743-22	Якупова		
Изм	Лист	№ докум.	Подп.	Дата		10	

В проекте приняты следующие типы конструкций покрытия:

- проезды и автостоянки – асфальтобетонное (тип I);
- тротуары и площадки – тротуарная плитка (тип II);
- тротуары с возможностью заезда автомобилей – тротуарная плитка (тип III);
- детская площадка (в зоне размещения игрового оборудования) – покрытие из резиновой крошки (тип IV).

Конструкции покрытия даны в проекте.

Для озеленения территории предусмотрена посадка, кустарников, цветников из многолетников, посев газона.

Инв. № подл.	Подпись и дата	Взам. инв. №				15-77-478-000-ПЗУ	Лист
			1	743-22	Якупова		12.2022
Изм	Лист	№ докум.	Подп.	Дата			

## 8. ОБОСНОВАНИЕ СХЕМ ТРАНСПОРТНЫХ КОММУНИКАЦИЙ

Основной подъезд автотранспорта организован с Сармановского тракта, далее по ул. Жданова и ул. Аэродромная, к проектируемым жилым домам.

Ширина проездов по ул. Жданова – 6,0м.

В качестве пожарного проезда будут использоваться внутриворонные тротуары шириной 3,5м, расположенные на расстоянии 5,0м от линии фасадов проектируемых домов, а так же, магистральный тротуар шириной 5,0м, который будет располагаться на расстоянии не далее 8,0м от линии фасадов указанных домов.

Радиус закругления проезжей части по кромке тротуара по ул. Жданова – 6,0м.

Инв. № подл.	Подпись и дата	Взам. инв. №				15-77-478-000-ПЗУ	Лист
			1	743-22	Якупова		12.2022
Изм	Лист	№ докум.	Подп.	Дата			

## 9. ОСНОВНЫЕ НОРМАТИВНЫЕ ДОКУМЕНТЫ, ИСПОЛЬЗУЕМЫЕ ПРИ РАЗРАБОТКЕ РАЗДЕЛА

- Постановление Правительства Российской Федерации № 87 от 16.02.2008г. "О составе разделов проектной документации и требованиях к их содержанию";
- Федеральный закон №384-ФЗ от 30.12.2009 "Технический регламент о безопасности зданий и сооружений";
- СП 4.13130.2013 "Ограничение распространения пожара на объектах защиты";
- Федеральный закон №123-ФЗ от 22.07.2008 (ред.30.04.2021) "Технический регламент о требованиях пожарной безопасности";
- СП 42.13330.2016 "Градостроительство. Планировка и застройка городских и сельских поселений";
- СП 59.13330.2020 "Доступность зданий и сооружений для маломобильных групп населения";
- СанПиН 2.2.1/2.1.1.1200-03 "Санитарно-защитные зоны и санитарная классификация предприятий, сооружений и иных объектов";
- СанПиН 2.2.1/2.1.1 "Гигиенические требования к инсоляции и солнцезащите помещений жилых и общественных зданий и территорий";
- СНиП 12-03-2001 "Безопасность труда в строительстве. Часть 1. Общие требования";
- СНиП 12-04-2002 "Безопасность труда в строительстве. Часть 2. Строительное производство".

Инв. № подл.	Подпись и дата	Взам. инв. №				15-77-478-000-ПЗУ	Лист
			1	743-22	Якупова		12.2022
Изм	Лист	№ докум.	Подп.	Дата			

## РАСЧЕТ ПАРКОВОЧНЫХ МЕСТ

Для размещения машино-мест в городе следует предусматривать:

- объекты для хранения легковых автомобилей постоянного населения города, расположенные вблизи от мест проживания;
- объекты для паркования легковых автомобилей постоянного и дневного населения города при поездках с различными целями.

Требуемое число машино-мест для хранения и паркования легковых автомобилей следует принимать в соответствии с требованиями СП42.13330.2016 "Градостроительство. Планировка и застройка городских и сельских поселений", (таблица 11.8 и приложение Ж).

При наличии региональных нормативов градостроительного проектирования следует руководствоваться приведенными в них нормативными показателями.

Согласно Республиканских нормативов градостроительного проектирования Республики Татарстан (постановление №1071 КМ РТ от 27.12.2013 (в ред. Постановления КМ РТ от 03.06.2022 N 519)), расчет берется согласно 42.13330.2016 "Градостроительство. Планировка и застройка городских и сельских поселений".

Таблица 11.8

Тип жилого дома по уровню комфорта	Хранение автотранспорта, машино-мест на квартиру
1 Бизнес-класс	2,0
2 Стандартное жилье	1,2
3 Муниципальный	1,0
4 Специализированный	0,7

Всего в 1-й очереди, в которую входят проектируемые жилые дома ж.д.1, ж.д.2, ж.д.3 запроектировано 202 квартиры. Соответственно требуемое количество машино-мест составит  $204 \times 1,2 = 245$  м/мест.

Проектом предусматриваются автостоянки поз.5.1- 5.5 на 153 машино-мест.

Взам. инв. №	
Подпись и дата	
Инв. № подл.	

					15-77-478-000-ПЗУ	Лист
1		743-22	Якупова	12.2022		14
Изм	Лист	№ докум.	Подп.	Дата		

## Расчет количества машино-мест для транспорта инвалидов

Расчет количества машино-мест для транспорта инвалидов произведен на основании СП 59.13330.2020 "Доступность зданий и сооружений для маломобильных групп населения".

Согласно п.5.2.1 на автостоянках около зданий учреждений обслуживания следует выделять 10 % мест для транспорта инвалидов, в том числе 5 % специализированных мест для автотранспорта инвалидов на кресле-коляске. (при числе мест на автостоянке до 100 включительно).

Результаты расчета сведены в таблицу.

Наименование	Поз.	Количество машино-мест	Количество мест для транспорта инвалидов			
			расчетное		По проекту	
			Всего (10%)	Для инвалидов на креслах-колясках (5%)	Всего (10%)	Для инвалидов на креслах-колясках (5%)
Автостоянки	5.3, -5.5	68	7	3	8	6

Взам. инв. №									
Подпись и дата									
Инв. № подл.									
1		743-22	Якупова	12.2022	15-77-478-000-ПЗУ				Лист
Изм	Лист	№ докум.	Подп.	Дата					15

## РАСЧЕТ ПЛОЩАДОК ОБЩЕГО ПОЛЬЗОВАНИЯ

В микрорайонах (кварталах) жилых зон необходимо предусматривать размещение площадок общего пользования различного назначения с учетом демографического состава населения, типа застройки, природно-климатических и других местных условий. Состав площадок и размеры их территории должны определяться региональными (местными) нормативами градостроительного проектирования или правилами застройки.

Расчет площадок общего пользования, расположенных на дворовой территории проектируемого жилого дома произведен на основании СП42.13330.2016 "Градостроительство. Планировка и застройка городских и сельских поселений" и нормативов градостроительного проектирования Республики Татарстан (постановление №1071 КМ РТ от 27.12.2013, (в ред. Постановления КМ РТ от 03.06.2022 N 519)).

В соответствии с нормами градостроительного проектирования РТ на участке проектируемого многоквартирного жилого дома с коллективным использованием придомовой территорией предусмотрены: детская площадка, площадка для отдыха взрослого населения, площадка для сбора мусора. Расчет требуемого количества контейнеров на площадке ТБО определяется в разделе ООС.

Удельные размеры площадок приняты согласно п.4, таблицы 25 нормативов градостроительного проектирования РТ.

Общая площадь квартир в ж.д.1, ж.д.2, ж.д.3 составляет: 9458м<sup>2</sup>

Количество жителей составляет: 9458м<sup>2</sup> : 28,8м<sup>2</sup>/чел = 328чел.

Результаты расчета площадок общего пользования сведены в таблицу.

Показатель	Удельные размеры площадок м <sup>2</sup> /чел.	Количество жителей	Расчетная площадь, м <sup>2</sup>	Площадь по проекту, м <sup>2</sup>
Детская площадка	0,7	328	229	315
Площадка отдыха	0,1		33	80

Как видно из таблицы, потребность в площадках общего пользования для проектируемого жилого дома обеспечена.

Взам. инв. №	
Подпись и дата	
Инв. № подл.	

1		743-22	Якупова	12.2022
Изм	Лист	№ докум.	Подп.	Дата

## Таблица регистрации изменений

Изм.	Номера листов				Всего листов (страниц) в док.	Номер док.	Подп.	Дата
	изменен- ных	заменен- ных	новых	аннулиро- ванных				
1	-	5		-	17	743-22		12.2022

Взам. инв. №

Подпись и дата


Инв. № подл.

1		743-22	Якупова	12.2022
Изм	Лист	№ докум.	Подп.	Дата

15-77-478-000-ПЗУ

Лист

17

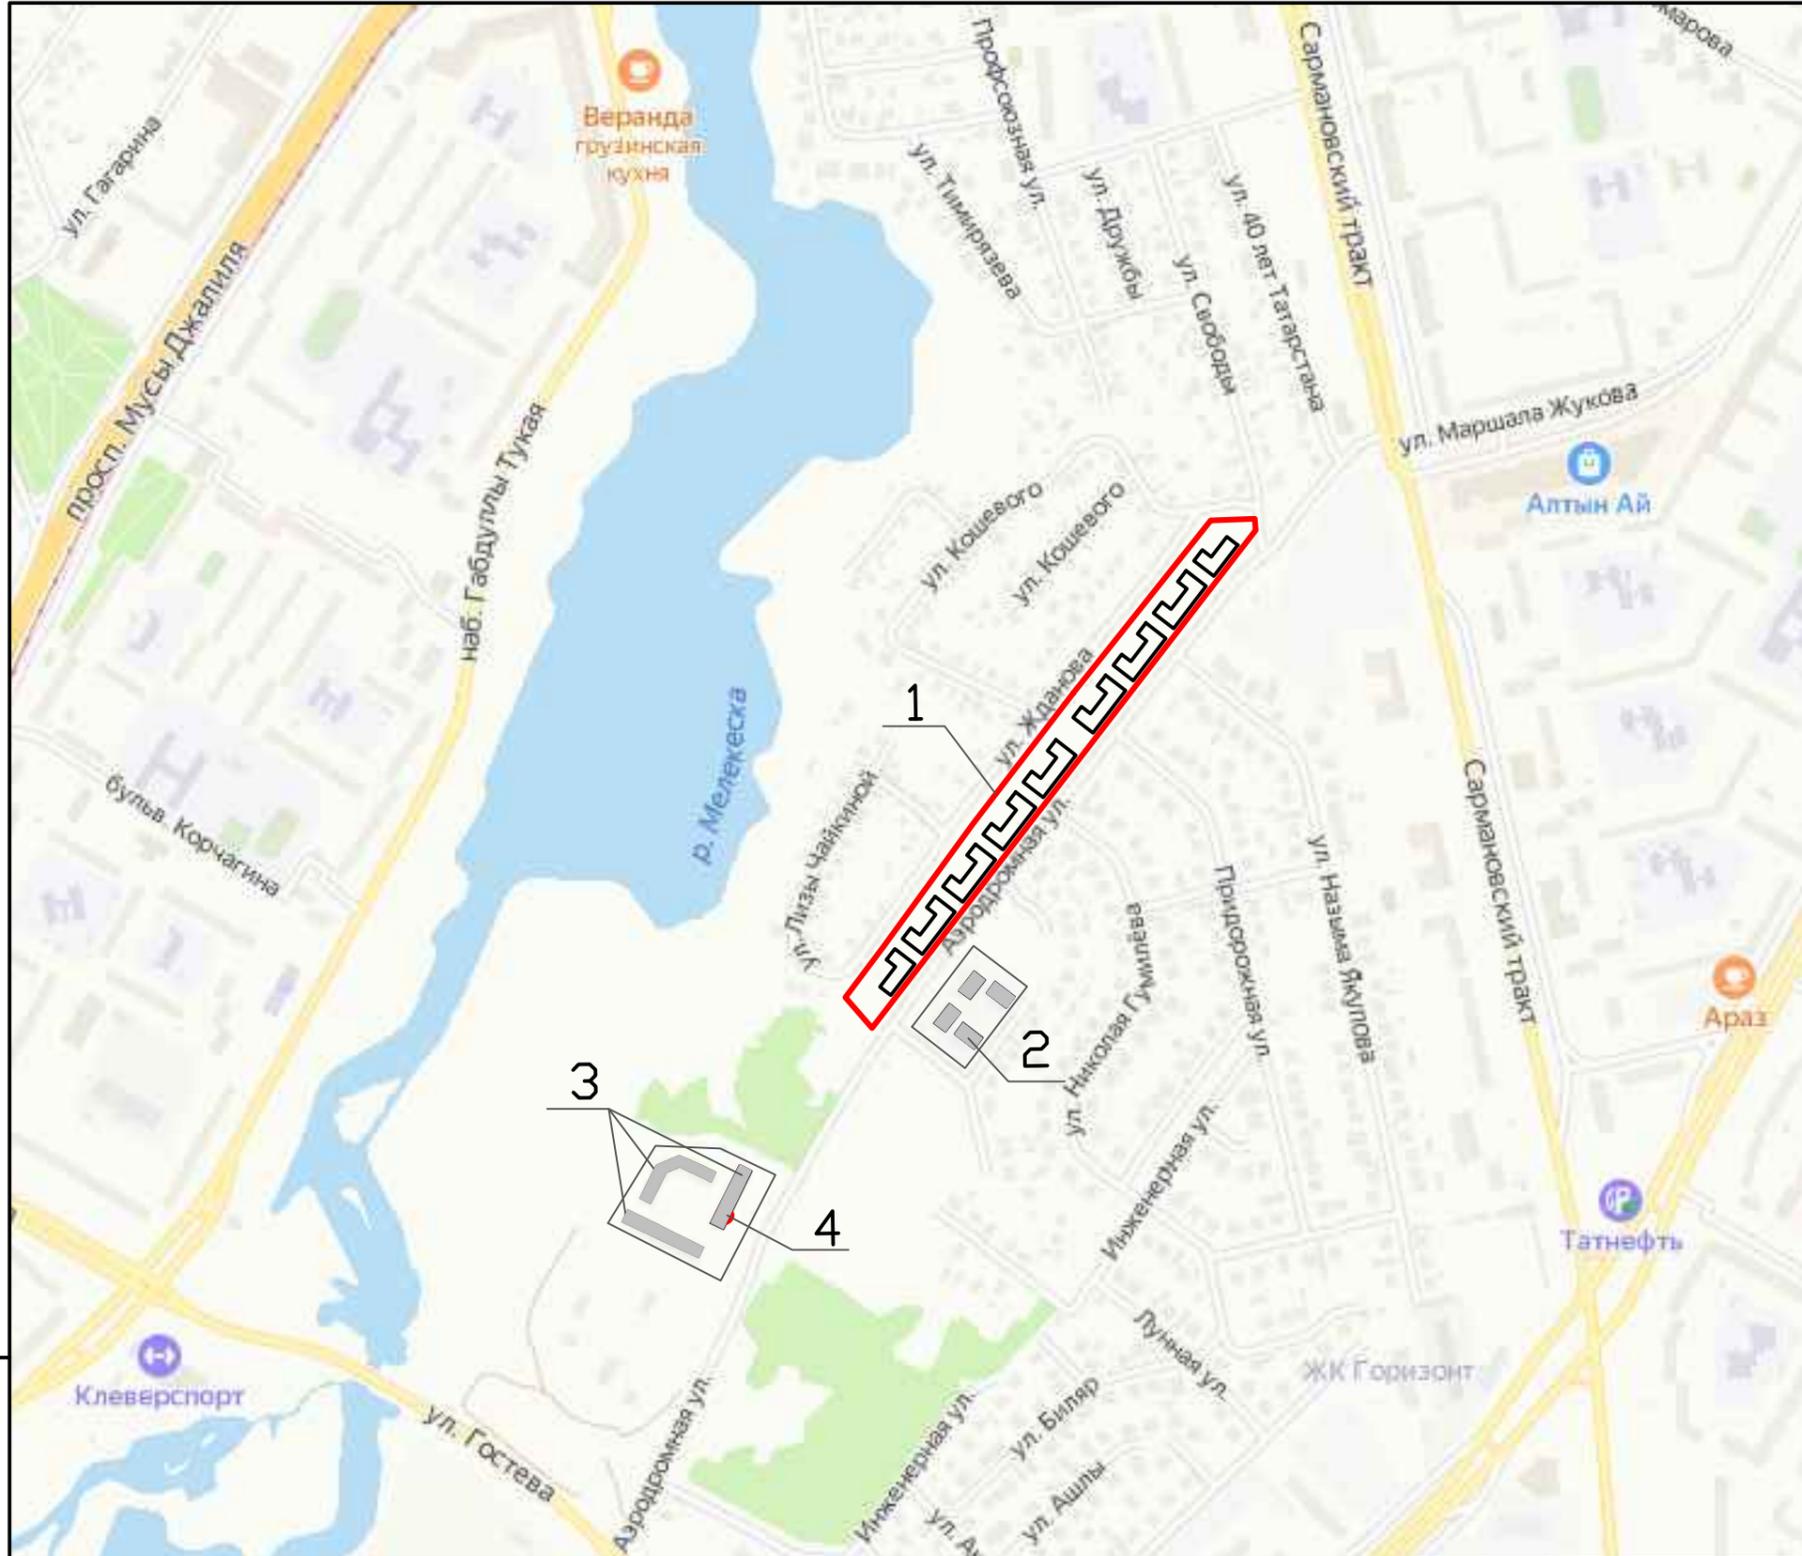

Условные обозначения

- 1 - Проектируемый участок S=38094 кв.м  
Кад номер 16:52:0304:03:1
- - Граница отведенного участка
- 2 - Жилой комплекс КЛЕВЕР (4эт)
- 3 - Малоэтажная жилая застройка
- 4 ● Детский сад "Радужный"

Взам. инв. N  
Подпись и дата  
Инв. N подл.

Изм.	Колуч.	Лист	N док.	Подпись	Дата
Разработал	Якупова			<i>[Signature]</i>	09.2022
ГИП	Казаченко			<i>[Signature]</i>	09.2022
Н.контр.	Казаков			<i>[Signature]</i>	09.2022

15-77-534-000-ПЗУ		
Малоэтажная жилая застройка по ул. Жданова в микр-не Красные Челны, г.Набережные Челны		
Жилые дома №1, №2, №3	Стадия	Лист
	П	1
Ситуационный план М 1:1000	ООО "Стройпроект"	

Ведомость жилых и общественных зданий и сооружений


Номер на плане	Наименование и обозначение	Этажность	Количество зданий	Квартир	Площадь, м2		Строительный объем, м3	
					застройки	Общая нормируемая	здания	здания
1	Жилый дом N1	3	1	52	1157	2418,3	-	-
2	Жилый дом N2	3	1	76	1660	3520	-	-
3	Жилый дом N3	3	1	76	1660	3520	-	-
1.1	Детская площадка	-	1	-	159	-	-	-
1.2	Спортивная площадка	-	1	-	42,5	-	-	-
1.3	Площадка отдыха	-	1	-	20	-	-	-
2.1	Детская площадка	-	1	-	78	-	-	-
2.2	Площадка отдыха	-	1	-	30	-	-	-
3.1	Детская площадка	-	1	-	78	-	-	-
3.2	Площадка отдыха	-	1	-	30	-	-	-
4	Площадка ТБО	-	1	-	23	-	-	-
5.1	Гостевая автомойка на 82 м/мест	-	1	-	-	-	-	-
5.2	Гостевая автомойка на 3 м/мест	-	1	-	-	-	-	-
5.3	Гостевая автомойка на 8 м/мест	-	1	-	-	-	-	-
5.4	Гостевая автомойка на 30 м/мест	-	1	-	-	-	-	-
5.5	Гостевая автомойка на 30 м/мест	-	1	-	-	-	-	-

Условные обозначения

- — Граница отведенного участка
- — Граница благоустройства
- — Граница допустимого размещения здания
- — Граница 1й очереди строительства

- — Скважина техническая и ее номер
- — Скважина разведочная и ее номер
- — Точка статического зондирования, сопутствующая скважине


- 1 Система координат — местная система высот — Балтийская
- 2 Скважины и точки статического зондирования нанесены согласно техническому отчету об инженерно-геологических изысканиях Д.77-2021-ИГИ, выполнены геологической службой ООО ИК «ГеоАльянс» в декабре 2021 г.

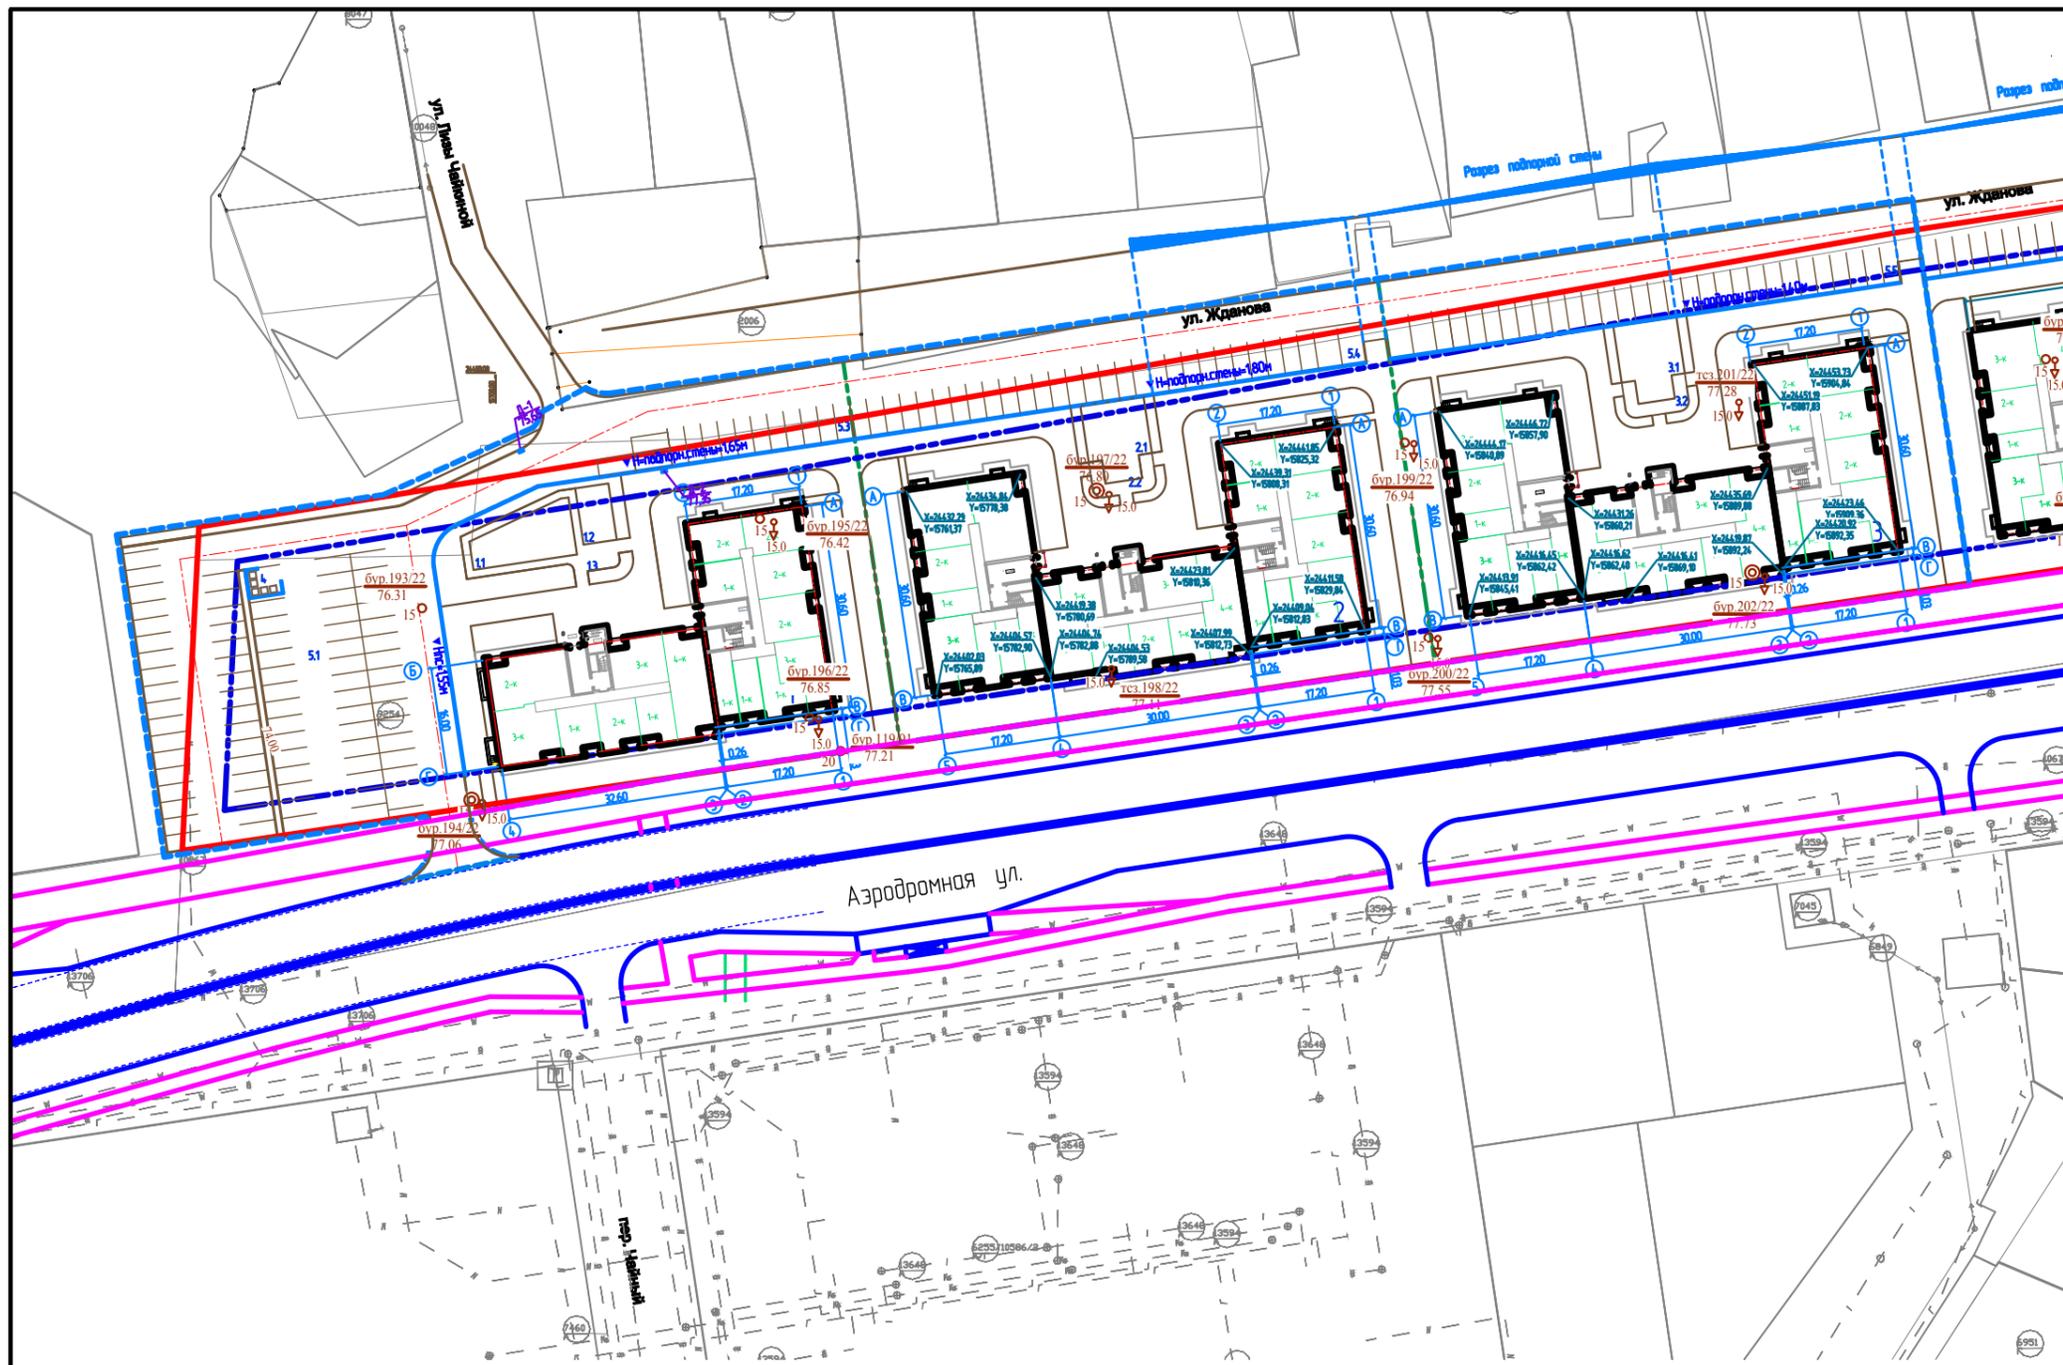

И.А. Н. 001, 002, 1000.

15-77-534-000-ПЗУ					
Малоэтажная жилая застройка по ул.Жданова в микр-не Красные Челны г.Набережные Челны					
Имя	Колл.	Лист	№	Дата	Дата
Разработал	Якупова			09.2022	
ГИП	Казаченко			09.2022	
Н.контр.	Казакбай			09.2022	
Разбивочный план М 1500				Статус	Лист
				П	2
ООО "Стройпроект"				Формат А1	



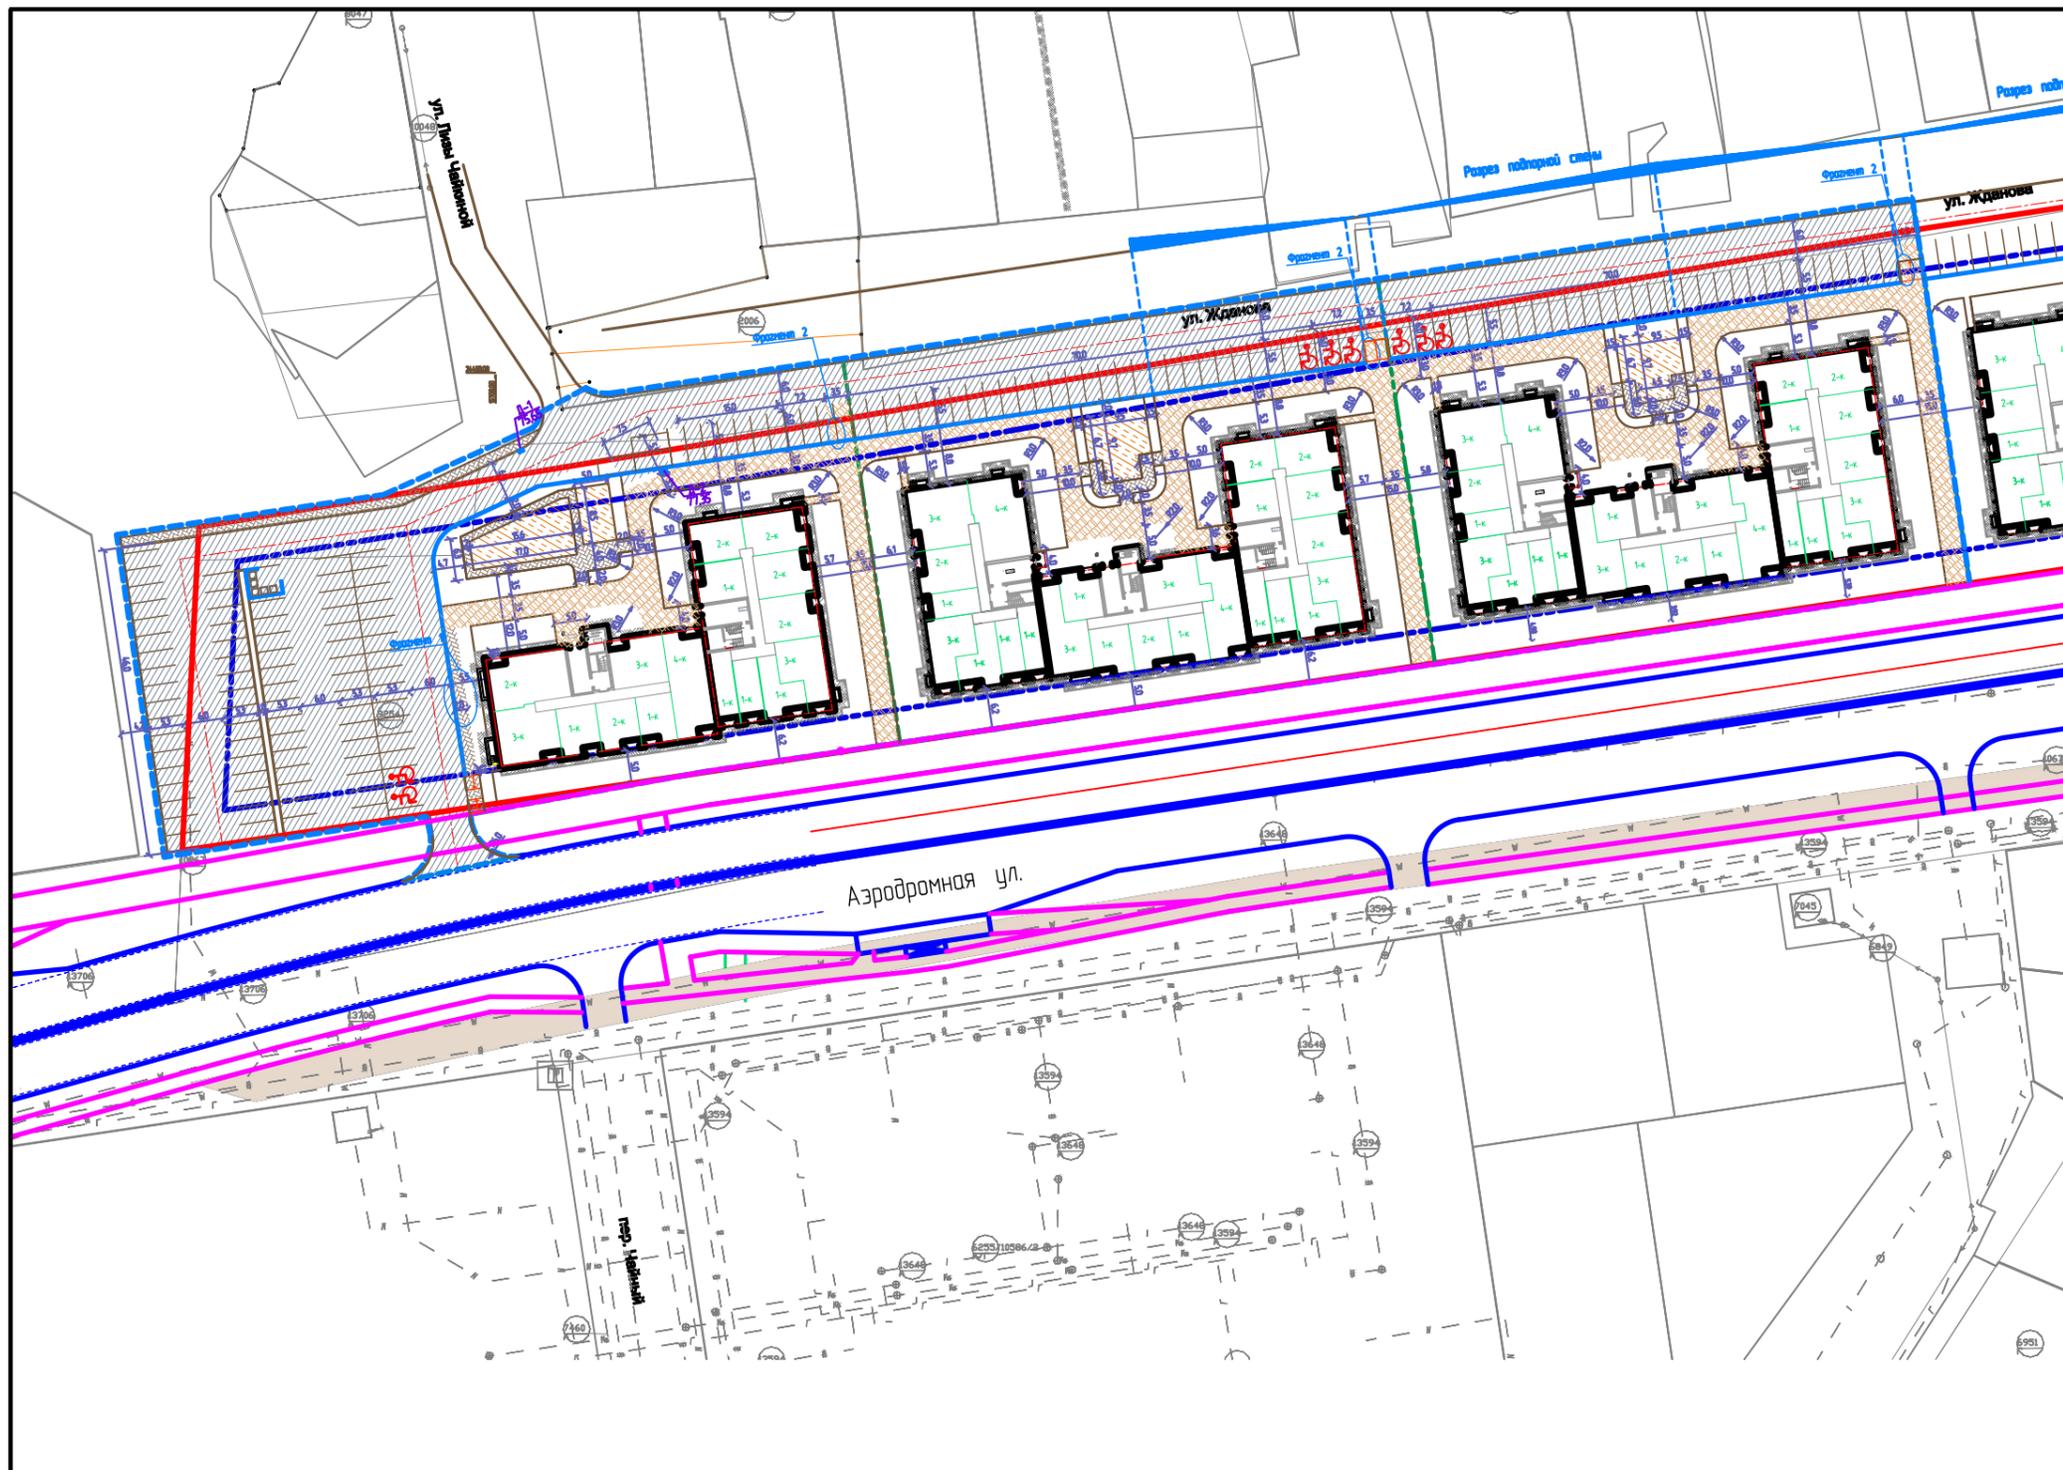

Ведомость проездов, тротуаров и площадок

Условные обозначения	Наименование	Тип	Площадь, м2		Вторичный камень	
			ЖДН1	тип	кол.	л.м.
	Асфальтовое покрытие проездов и обстопажек	I	1916/826*	БР100.30.15	93/81*	
	Брусчатка с учетом звезда автотранспорта	II	505/11*	БР100.20.8	215	
	Брусчатка	III	196/48*	БР100.20.8	57	
	Покрытие детской площадки из резиновой крошки	IV	146	БР100.20.8	72	
	Отмостка	V	163	БР100.20.8	-	

Ведомость проездов, тротуаров и площадок



Условные обозначения	Наименование	Тип	Площадь, м2		Вторичный камень	
			ЖДН2	тип	кол.	л.м.
	Асфальтовое покрытие проездов и обстопажек	I	321/593*	БР100.30.15	86,4/87,5*	
	Брусчатка с учетом звезда автотранспорта	II	632/11*	БР100.20.8	246	
	Брусчатка	III	44	БР100.20.8	20	
	Покрытие детской площадки из резиновой крошки	IV	78	БР100.20.8	39	
	Отмостка	V	210	БР100.20.8	-	

Ведомость проездов, тротуаров и площадок

Условные обозначения	Наименование	Тип	Площадь, м2		Вторичный камень	
			ЖДН3	тип	кол.	л.м.
	Асфальтовое покрытие проездов и обстопажек	I	497/417*	БР100.30.15	93/81*	
	Брусчатка с учетом звезда автотранспорта	II	635/11*	БР100.20.8	250	
	Брусчатка	III	44	БР100.20.8	20	
	Покрытие детской площадки из резиновой крошки	IV	78	БР100.20.8	39	
	Отмостка	V	210	БР100.20.8	-	

Условные обозначения

- Граница отведенного участка
- Граница благоустройства
- Граница допустимого размещения здания
- Граница 1й очереди строительства
- Соприжение тротуара с проезжей частью на путях движения МПН
- Разметка 124.3 (обозначение мест стоянки транспортных средств инвалидов)

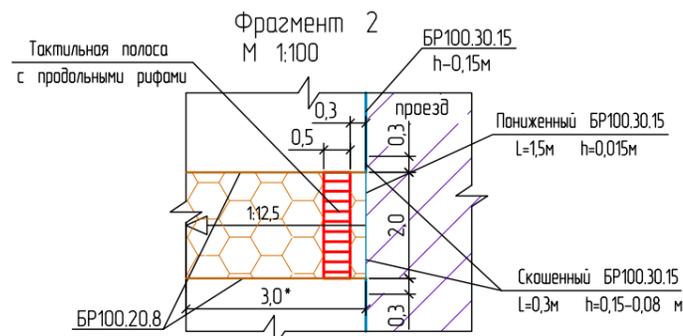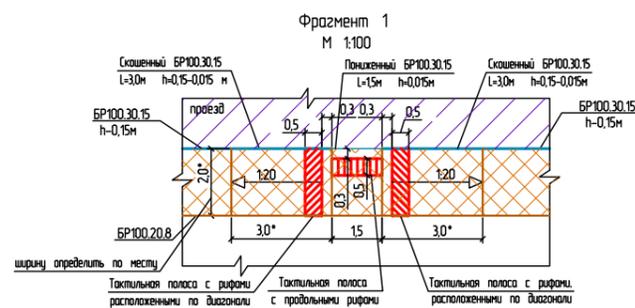


И.М.С. 11.01.2022  
П.М.С. 11.01.2022  
В.М.С. 11.01.2022

15-77-534-000-ПЗУ					
Малоэтажная жилая застройка по ул.Жданова в микр-не Красные Челны г.Набережные Челны					
И.М.	Кол.м.	Лист	№	Дата	Статья
Разработал	Акупова	09.2022	Жилые дома N1, N2, N3	Лист	
ГИП	Казанько	09.2022	П	5	
Н.контр.	Казак	09.2022	План благоустройства М 1500	ООО "Стройпроект"	

Тип I

Асфальтобетонное покрытие проездов и автостоянок

- Плотный а/бетон из горячей мелкозернистой смеси тип Б марки III ГОСТ 9128-2013
- Пористый а/бетон из горячей крупнозернистой смеси марки II ГОСТ 9128-2013
- Щебень, уложенный по способу заклинки фр.40-70/20-40мм ГОСТ 8267-93
- Песчано-гравийная смесь ГОСТ 25607-2009
- Уплотненный грунт

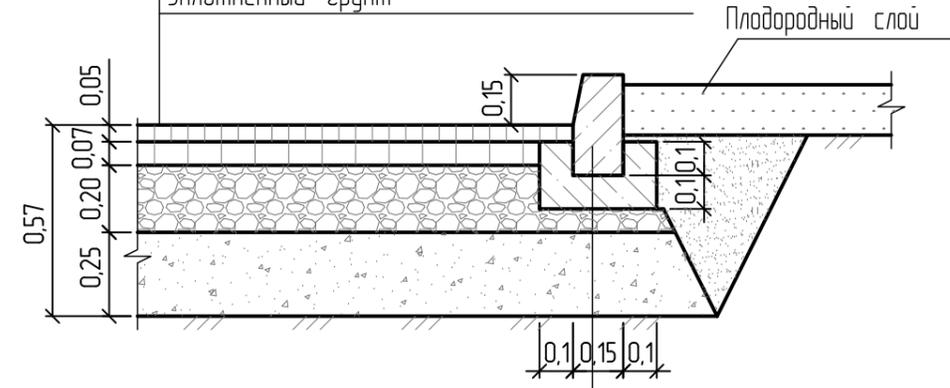

Бартовой камень БР100.30.15 ГОСТ 6665-91  
Бетон В15 ГОСТ 26633-2015

Тип II

Брусчатка (Тротуар с учетом заезда автотранспорта)

- Плитка тротуарная ОАО "КамгэсЗЯБ"
- Песчано-цементная смесь
- Бетон В15 ГОСТ 26633-2012
- Песчано-гравийная смесь ГОСТ 25607-2009
- Уплотненный грунт




Бартовой камень БР100.20.8 ГОСТ 6665-91  
Бетон В15 ГОСТ 26633-91

Тип III

Брусчатка

- Плитка тротуарная ОАО "КамгэсЗЯБ"
- Цементно-песчаная смесь
- Бетон В15 ГОСТ 26633-2015
- Песчано-гравийная смесь ГОСТ 25607-2009
- Уплотненный грунт

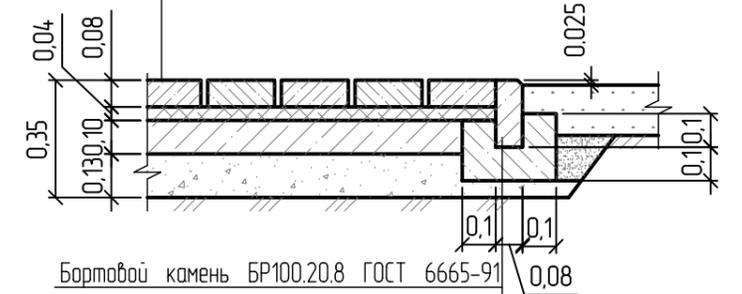


Бартовой камень БР100.20.8 ГОСТ 6665-91  
Бетон В15 ГОСТ 26633-2015

Тип IV

Покрытие дет площадки из резиновой крошки


- Покрытие из резиновой крошки "Мастерфайбр" с антивандальной сеткой
- Ударопоглощающая подушка безопасности из черной резиновой крошки
- Бетон В15 ГОСТ 26633-91\*
- Щебень фр.5-20мм ГОСТ 8267-93
- Песок крупнозернистый ГОСТ 8736-93
- Уплотненный грунт

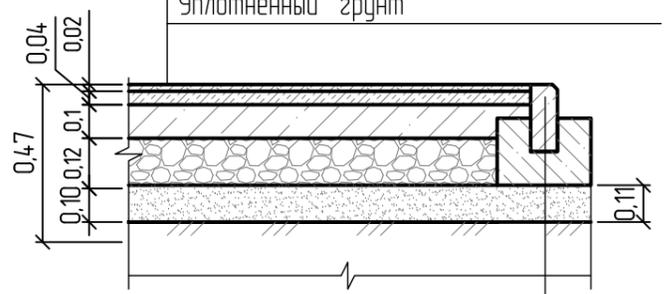

Бартовой камень БР100.30.15 ГОСТ 6665-91  
Бетон В15 ГОСТ 26633-91

Тип V

Отмостка

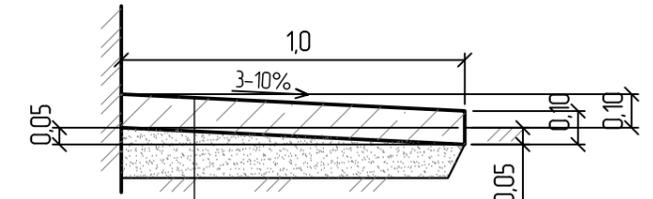

Бетон В15 F50 ГОСТ 26633-2015 h=10см  
Песок ГОСТ 8736-93 h=10см  
Уплотненный грунт

Инф. N подл.	
Подпись и дата	
Взам. инв. N	

1. Данный лист смотри совместно с л.5.
2. Ударопоглощающее покрытие детской площадки выполнить согласно ГОСТ Р 52169-2012.


						15-77-534-000-ПЗУ			
						Малозэтажная жилая застройка по ул. Жданова в микр-не Красные Челны, г.Набережные Челны			
Изм.	Колуч.	Лист	N док.	Подпись	Дата	Жилые дома №1, №2, №3	Стадия	Лист	Листов
Разработал	Якупова			<i>[Signature]</i>	09.2022		Конструкции дорожной одежды	П	1
ГИП	Казаченко			<i>[Signature]</i>	09.2022				
Н.контр.	Казаков			<i>[Signature]</i>	09.2022				
							ООО "Стройпроект"		

Ведомость малых архитектурных форм и переносного оборудования

N по плану	Условные обозначения	Наименование	Кол-ч, шт.	Примечание
<b>Входы в жилой дом</b>				
1	■	Скамья на металлических ножках	8	КСИЛ_2212
2	○	Урна деревянная	8	КСИЛ_1322
3	■	Стойка велосипедная окрашенная	1	КСИЛ_2702
<b>Детская площадка</b>				
1	■	Скамья на металлич ножках	1	КСИЛ_2212
2	○	Урна деревянная	1	КСИЛ_1322
5	■	ДИК "Транспортный вертолет"	1	КСИЛ_4119
6	■	Детский игровой комплекс	1	КСИЛ_4253
7	■	Детский игровой комплекс	1	КСИЛ_4432
8.1	■	Ограждение детской площадки ждN1	44	паг. м.
8.2	■	Ограждение детской площадки ждN2	12,7	паг. м.
8.3	■	Ограждение детской площадки ждN3	12,7	паг. м.
<b>Площадка отдыха</b>				
4	■	Диван на металлических ножках	11	КСИЛ_2201
2	○	Урна деревянная	5	КСИЛ_1322
<b>Спортивная площадка</b>				
9	■	Тренажер	1	КСИЛ_7538
10	■	Тренажер	1	КСИЛ_7540
11	■	Тренажер	1	КСИЛ_7512
<b>Ограждение детской площадки</b>				
12	■	Контейнер с крышкой 0,75 кубм	5	КСИЛ_0306


- — — — — Граница отведенного участка
- — — — — Граница благоустройства
- — — — — Граница допустимого размещения здания
- — — — — Граница 1й очереди строительства

1. Ведомость жилых и общественных зданий и сооружений см. лист 2.
2. Данный лист см. совместно с л.5.6.
3. Малые архитектурные формы приняты по каталогу КСИЛ Детские площадки 2022
4. Установку МАФ выполнять согласно требованиям:
  - ГОСТ Р 52169-2012 "Оборудование детских игровых площадок. Безопасность конструкции и методы испытаний. Общие требования"
5. Малые архитектурные формы могут быть заменены на элементы других марок с соблюдением требований по их установке.

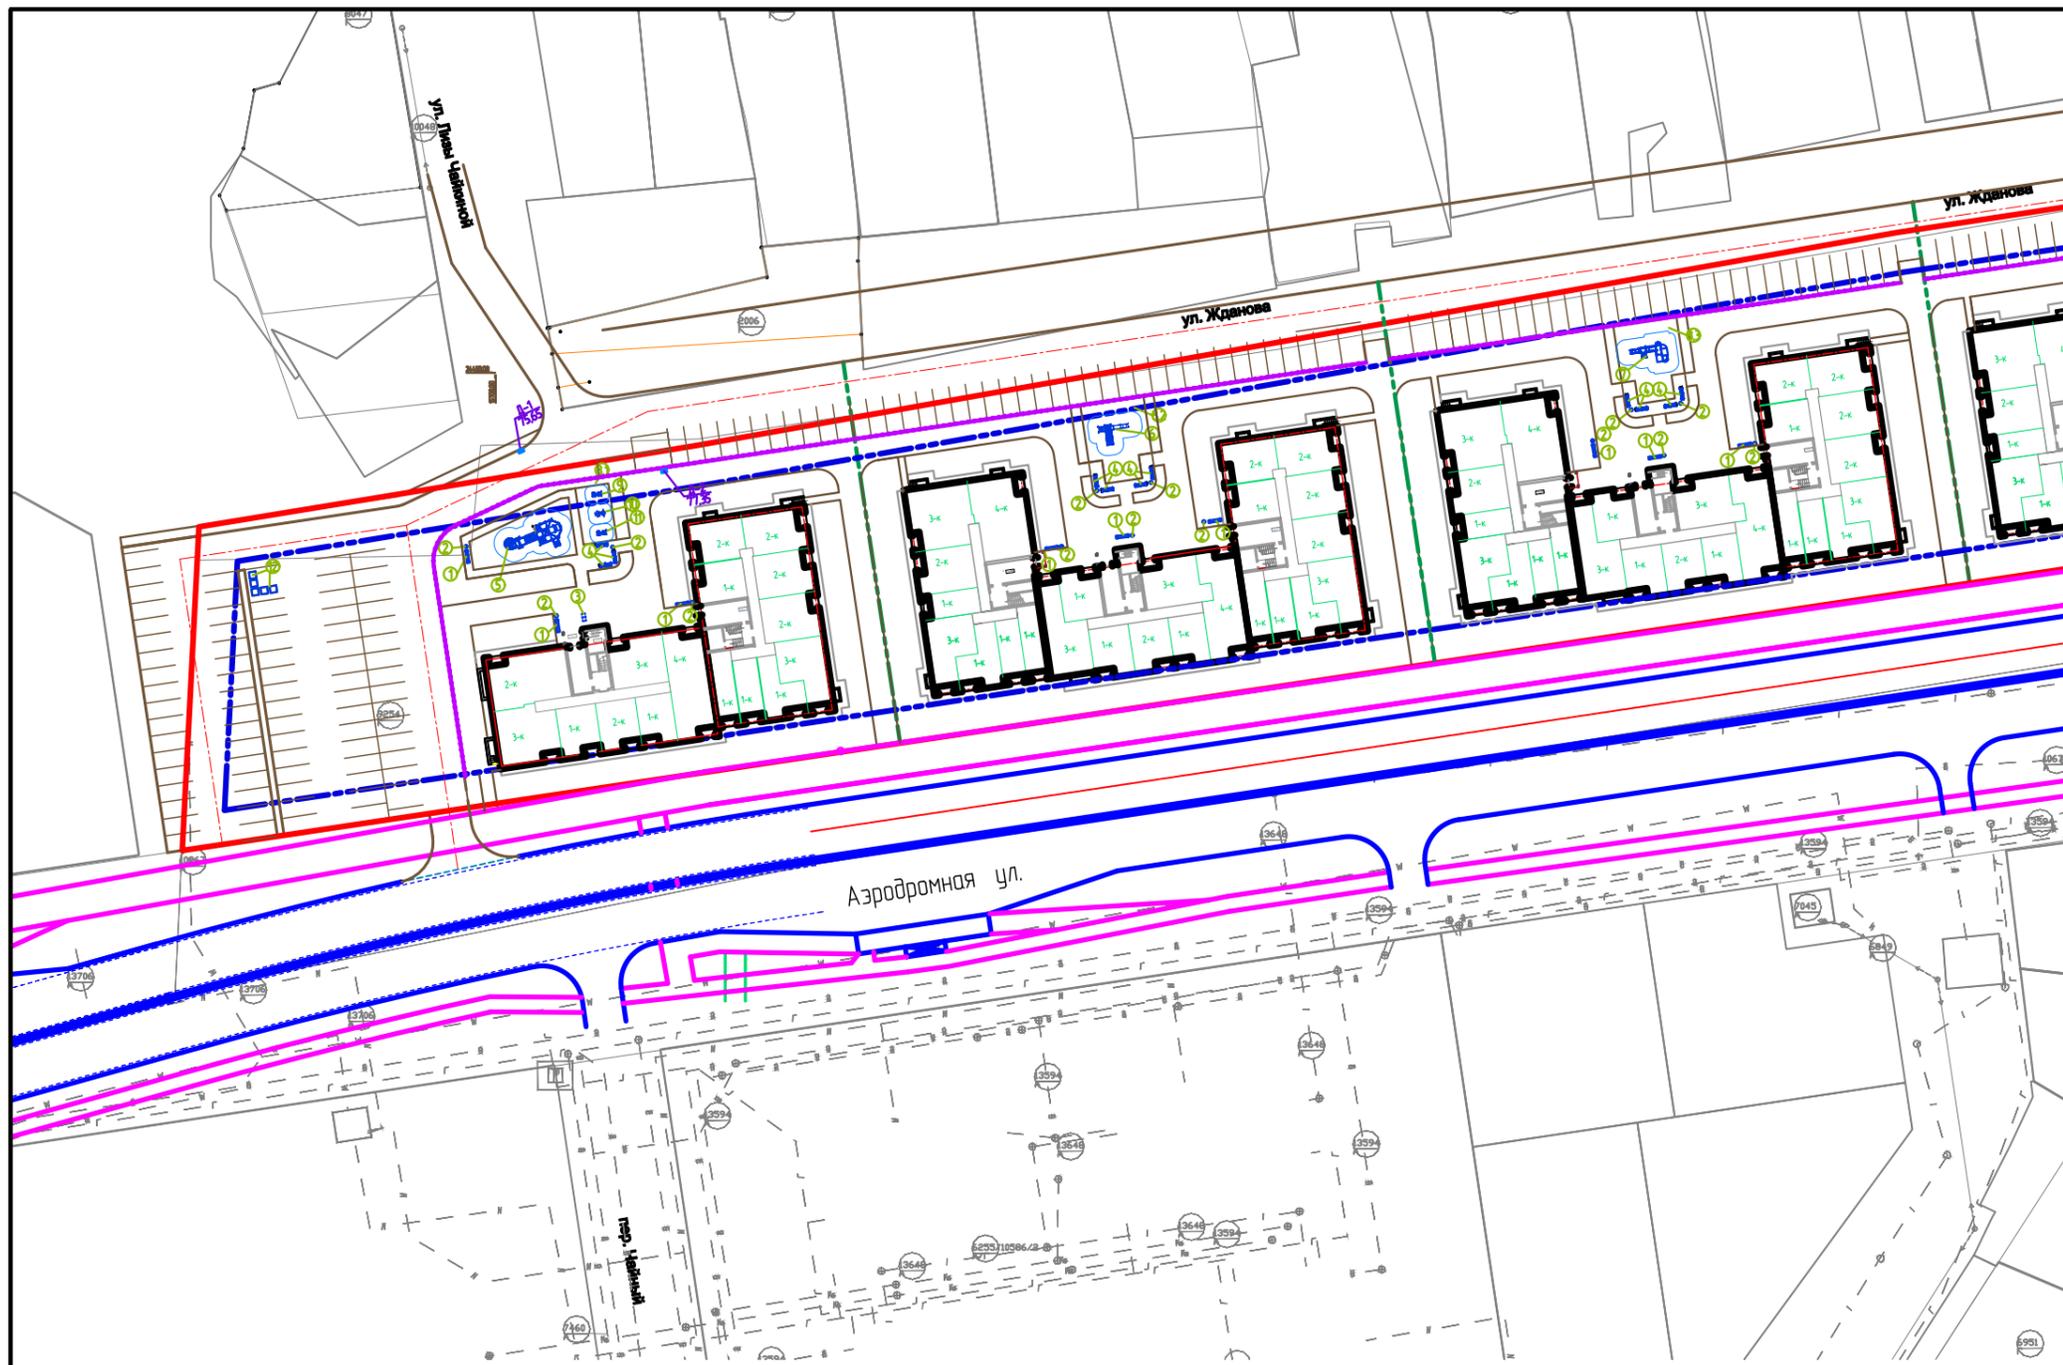

М.П. и дата подписи и дата Вых. ш.д. и

15-77-534-000-ПЗУ					
Малоэтажная жилая застройка по ул.Жданова в микр-не Красные Челны г.Набережные Челны					
Имя	Кол-во	Лист	№ вкл.	Подпись	Дата
Разработал	Якупова	09	2022	<i>[Signature]</i>	09.2022
ГИП	Казанченка	09	2022	<i>[Signature]</i>	09.2022
И.контр.	Казакбай	09	2022	<i>[Signature]</i>	09.2022
Жилые дома N1, N2, N3				Стадия	Лист
План расстановки МАФ М 1500				П	7
ООО "Стройпроект"				Формат А1	

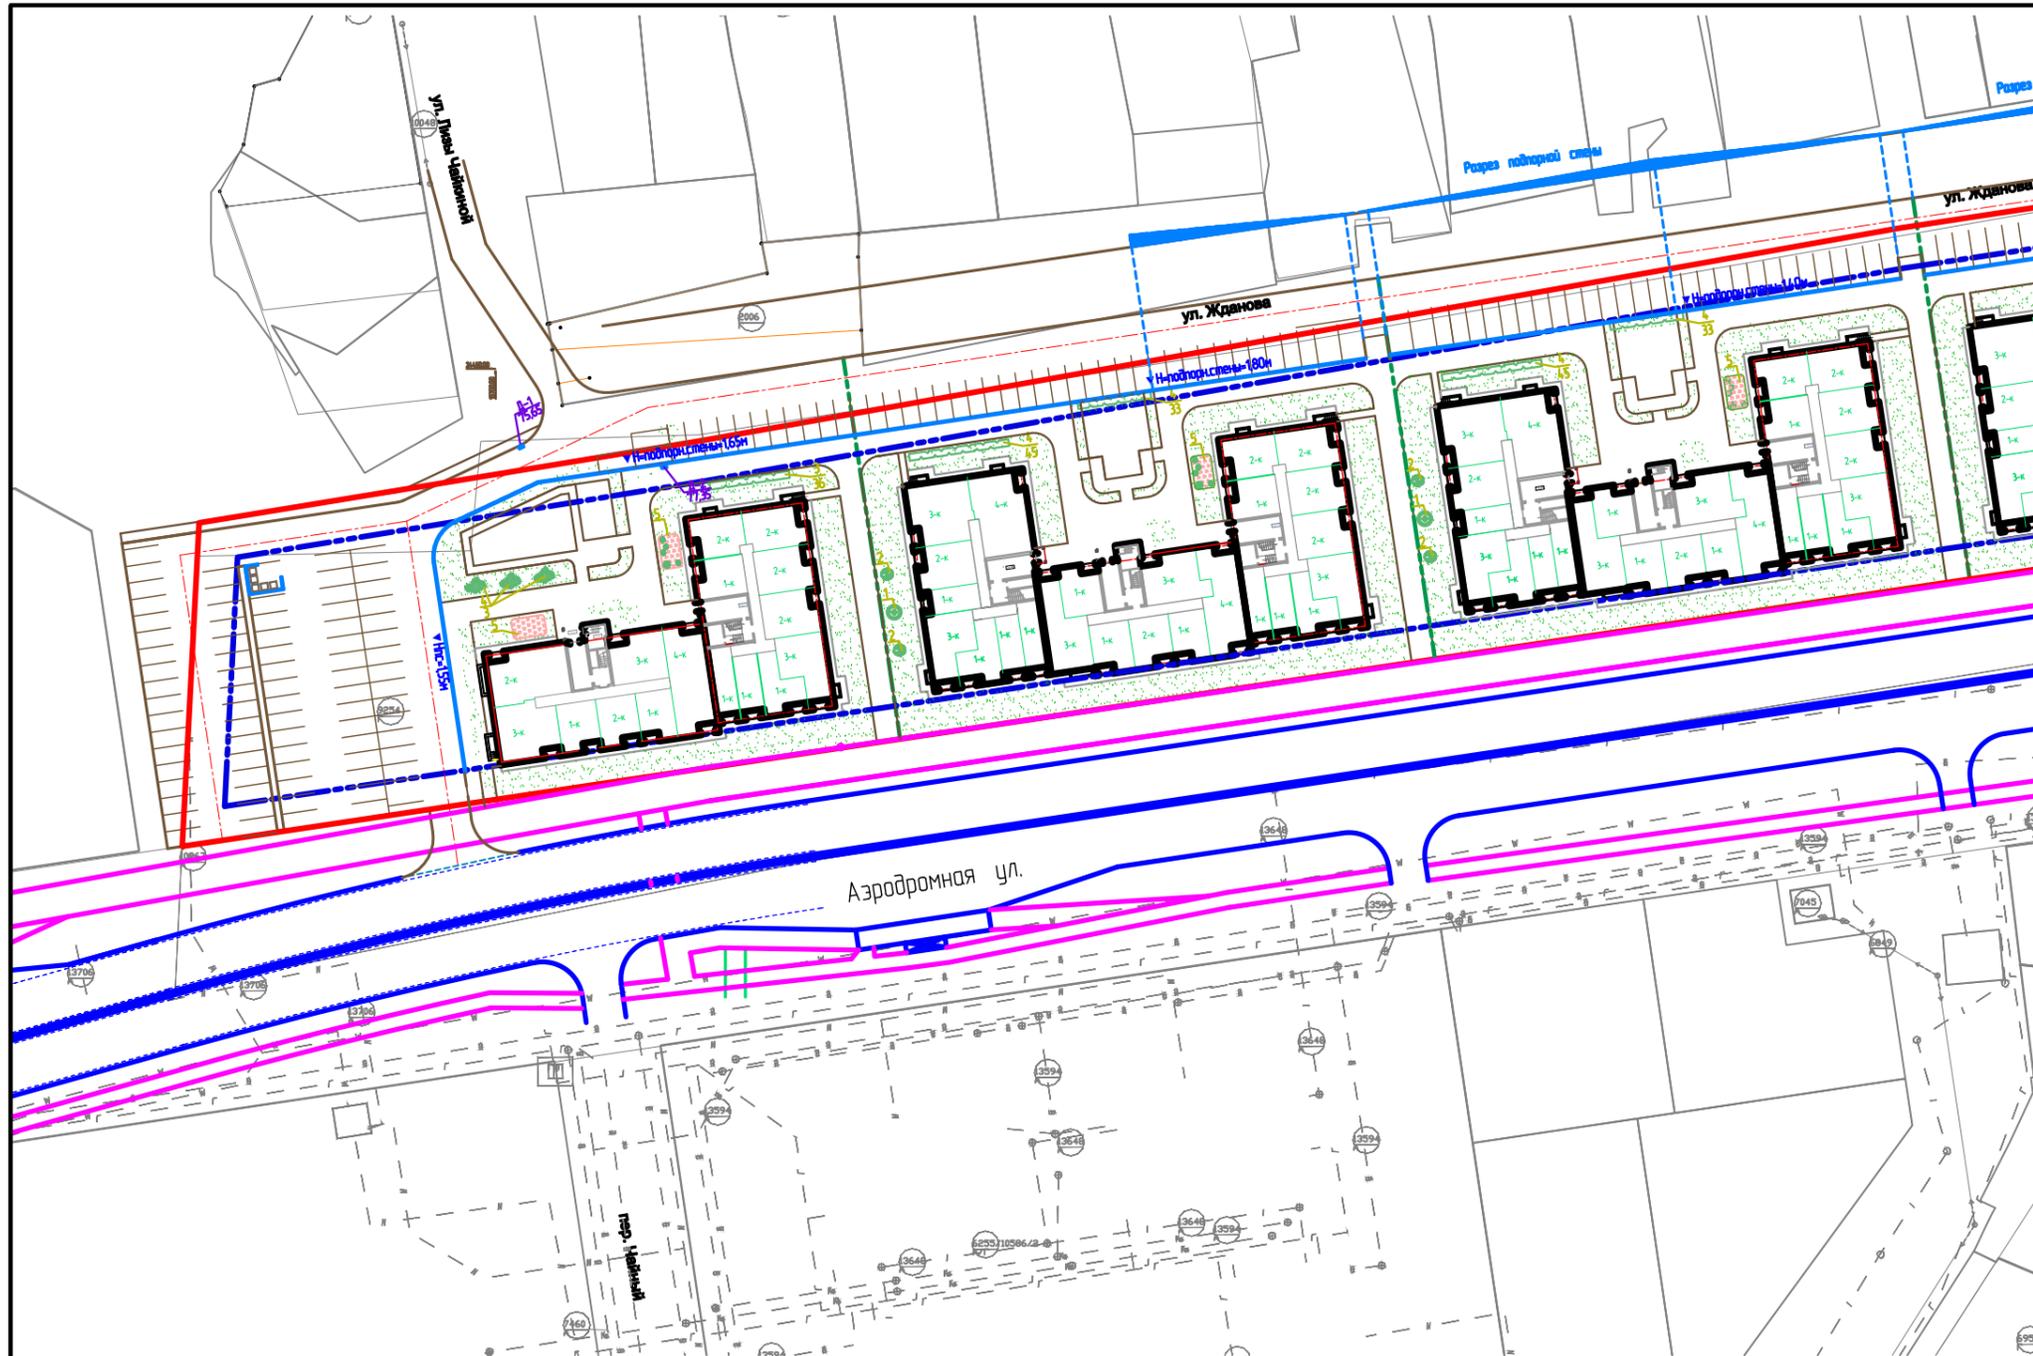

Баланс озелеяемой территории

N п/п	Наименование	Ед. изм.	Количество		Примечание
			в пределах отведенного участка	в пределах отведенной территории	
жилой дом 1					
1	Площадь озеленения	м2	929	27	
в том числе:					
2	Площадь под насаждениями (деревья, кустарники)	м2	12	-	
3	Площадь цветников	м2	30	-	
4	Площадь газона	м2	887	27	
жилой дом 2					
1	Площадь озеленения	м2	1083		
в том числе:					
2	Площадь под насаждениями (деревья, кустарники)	м2	29		
3	Площадь цветников		15		
4	Площадь газона	м2	1039		
жилой дом 3					
1	Площадь озеленения	м2	1076	18	
в том числе:					
2	Площадь под насаждениями (деревья, кустарники)	м2	29	-	
3	Площадь цветников	м2	15	-	
4	Площадь газона	м2	1032	18	

Ведомость элементов озеленения

Поз.	Условные обозначения	Наименование породы или вида насаждения	Количество			Примечание
			зд. 1	зд. 2	зд. 3	
1		Яблоня сибирская, шт.	-	1	1	саженец II группы с канн 0,8x0,8x0,5 м
2		Рябина обыкновенная	-	2	2	саженец II группы с канн 0,8x0,8x0,5 м
3		Спирея в однорядной посадке, шт.	36	78	78	саженец зшт./шт.
4		сирень	3	-	-	саженец
5		Цветник из многолетников, м2	30	15	15	раст.слои - 0,2м
6		Газон обыкновенный, м2	914	1039	1032	раст.слои - 0,15м

Условные обозначения

- Граница отведенного участка
- Граница благоустройства

1. Ведомость жилых и общественных зданий и сооружений смотри на л.2.
2. Перед посадкой деревьев и кустарников уточнить местоположение инженерных сетей.
3. Саженцы деревьев лиственных пород должны соответствовать ГОСТ 24-909-81, кустарников - ГОСТ 26869-86.
4. При производстве работ в зимнее время посадку элементов озеленения перенести на весенний период и выполнять при температуре наружного воздуха не ниже +5°C.

И.М. Н. 001, 002, 1000

15-77-534-000-ПЗУ					
Малоэтажная жилая застройка по ул.Жданова в микр-не Красные Челны г.Набережные Челны					
И.М.	Колл.	Лист	№	Форм.	Дата
Разработал	Акулова				09.2022
ГИП	Казаченко				09.2022
И.контр.	Казачок				09.2022
Жилые дома N1, N2, N3				Стадия	Лист
План озеленения М 1500				П	8
ООО "Стройпроект"				Формат А1	