

Ведомость жилых и общественных зданий и сооружений



Поз.	Наименование	Эт.	Количество, шт.		Площадь, м2		Строительный объем, м3				
			Здания	Все	Здания	Все	Здания	Все			
									Квартир	Здания	
3.1	Жилой дом № 3	20	1	196	196	714,8	714,8	14009,8	14009,8	45642,1	45642,1

Ведомость координат поворотных точек границ земельного участка №22:23.0011204:35

№	X	Y
1	463871,91	3177777,10
2	463878,89	3177823,42
3	463880,71	3177835,58
4	463808,03	3177846,70
5	463733,87	3177858,03
6	463725,18	3177799,43

Условные обозначения

Графическое изображение	Наименование
	Красные линии
	Граница земельного участка
	Линия отступа от красных линий
	Минимальные отступы от границ земельного участка
	Места допустимого размещения объекта капитального строительства
	Номер поворотной точки границы земельного участка
	Красные линии территорий общего пользования
	Зона слабого подтопления
	Зона умеренного подтопления
	Кадастровый номер земельного участка
	Направление движения транспортных средств и пожарной техники

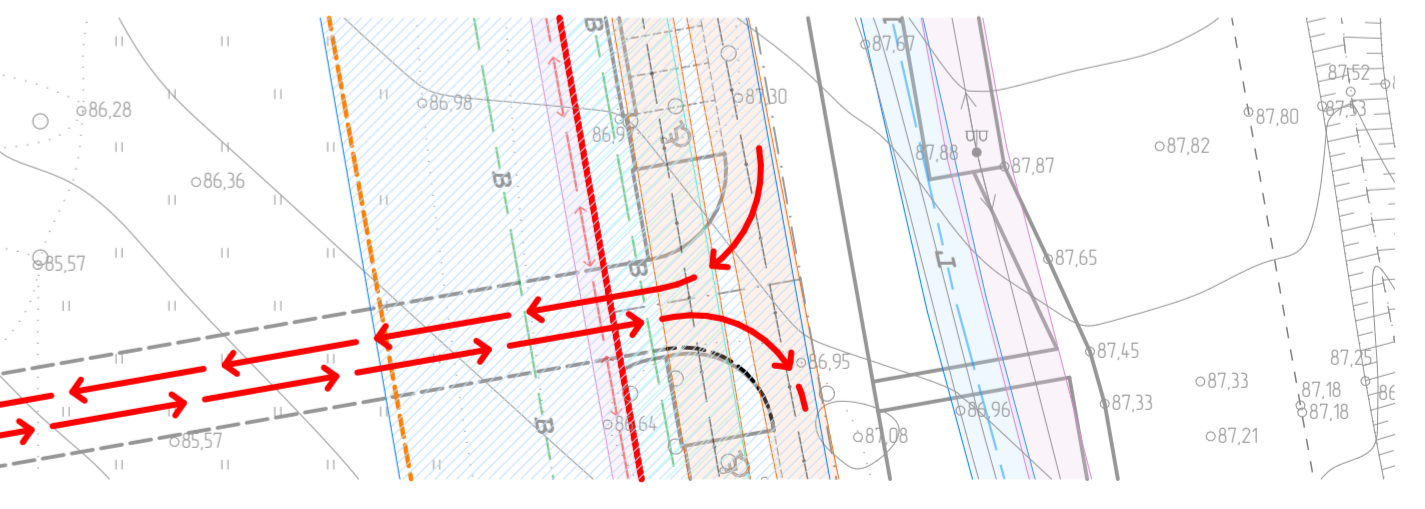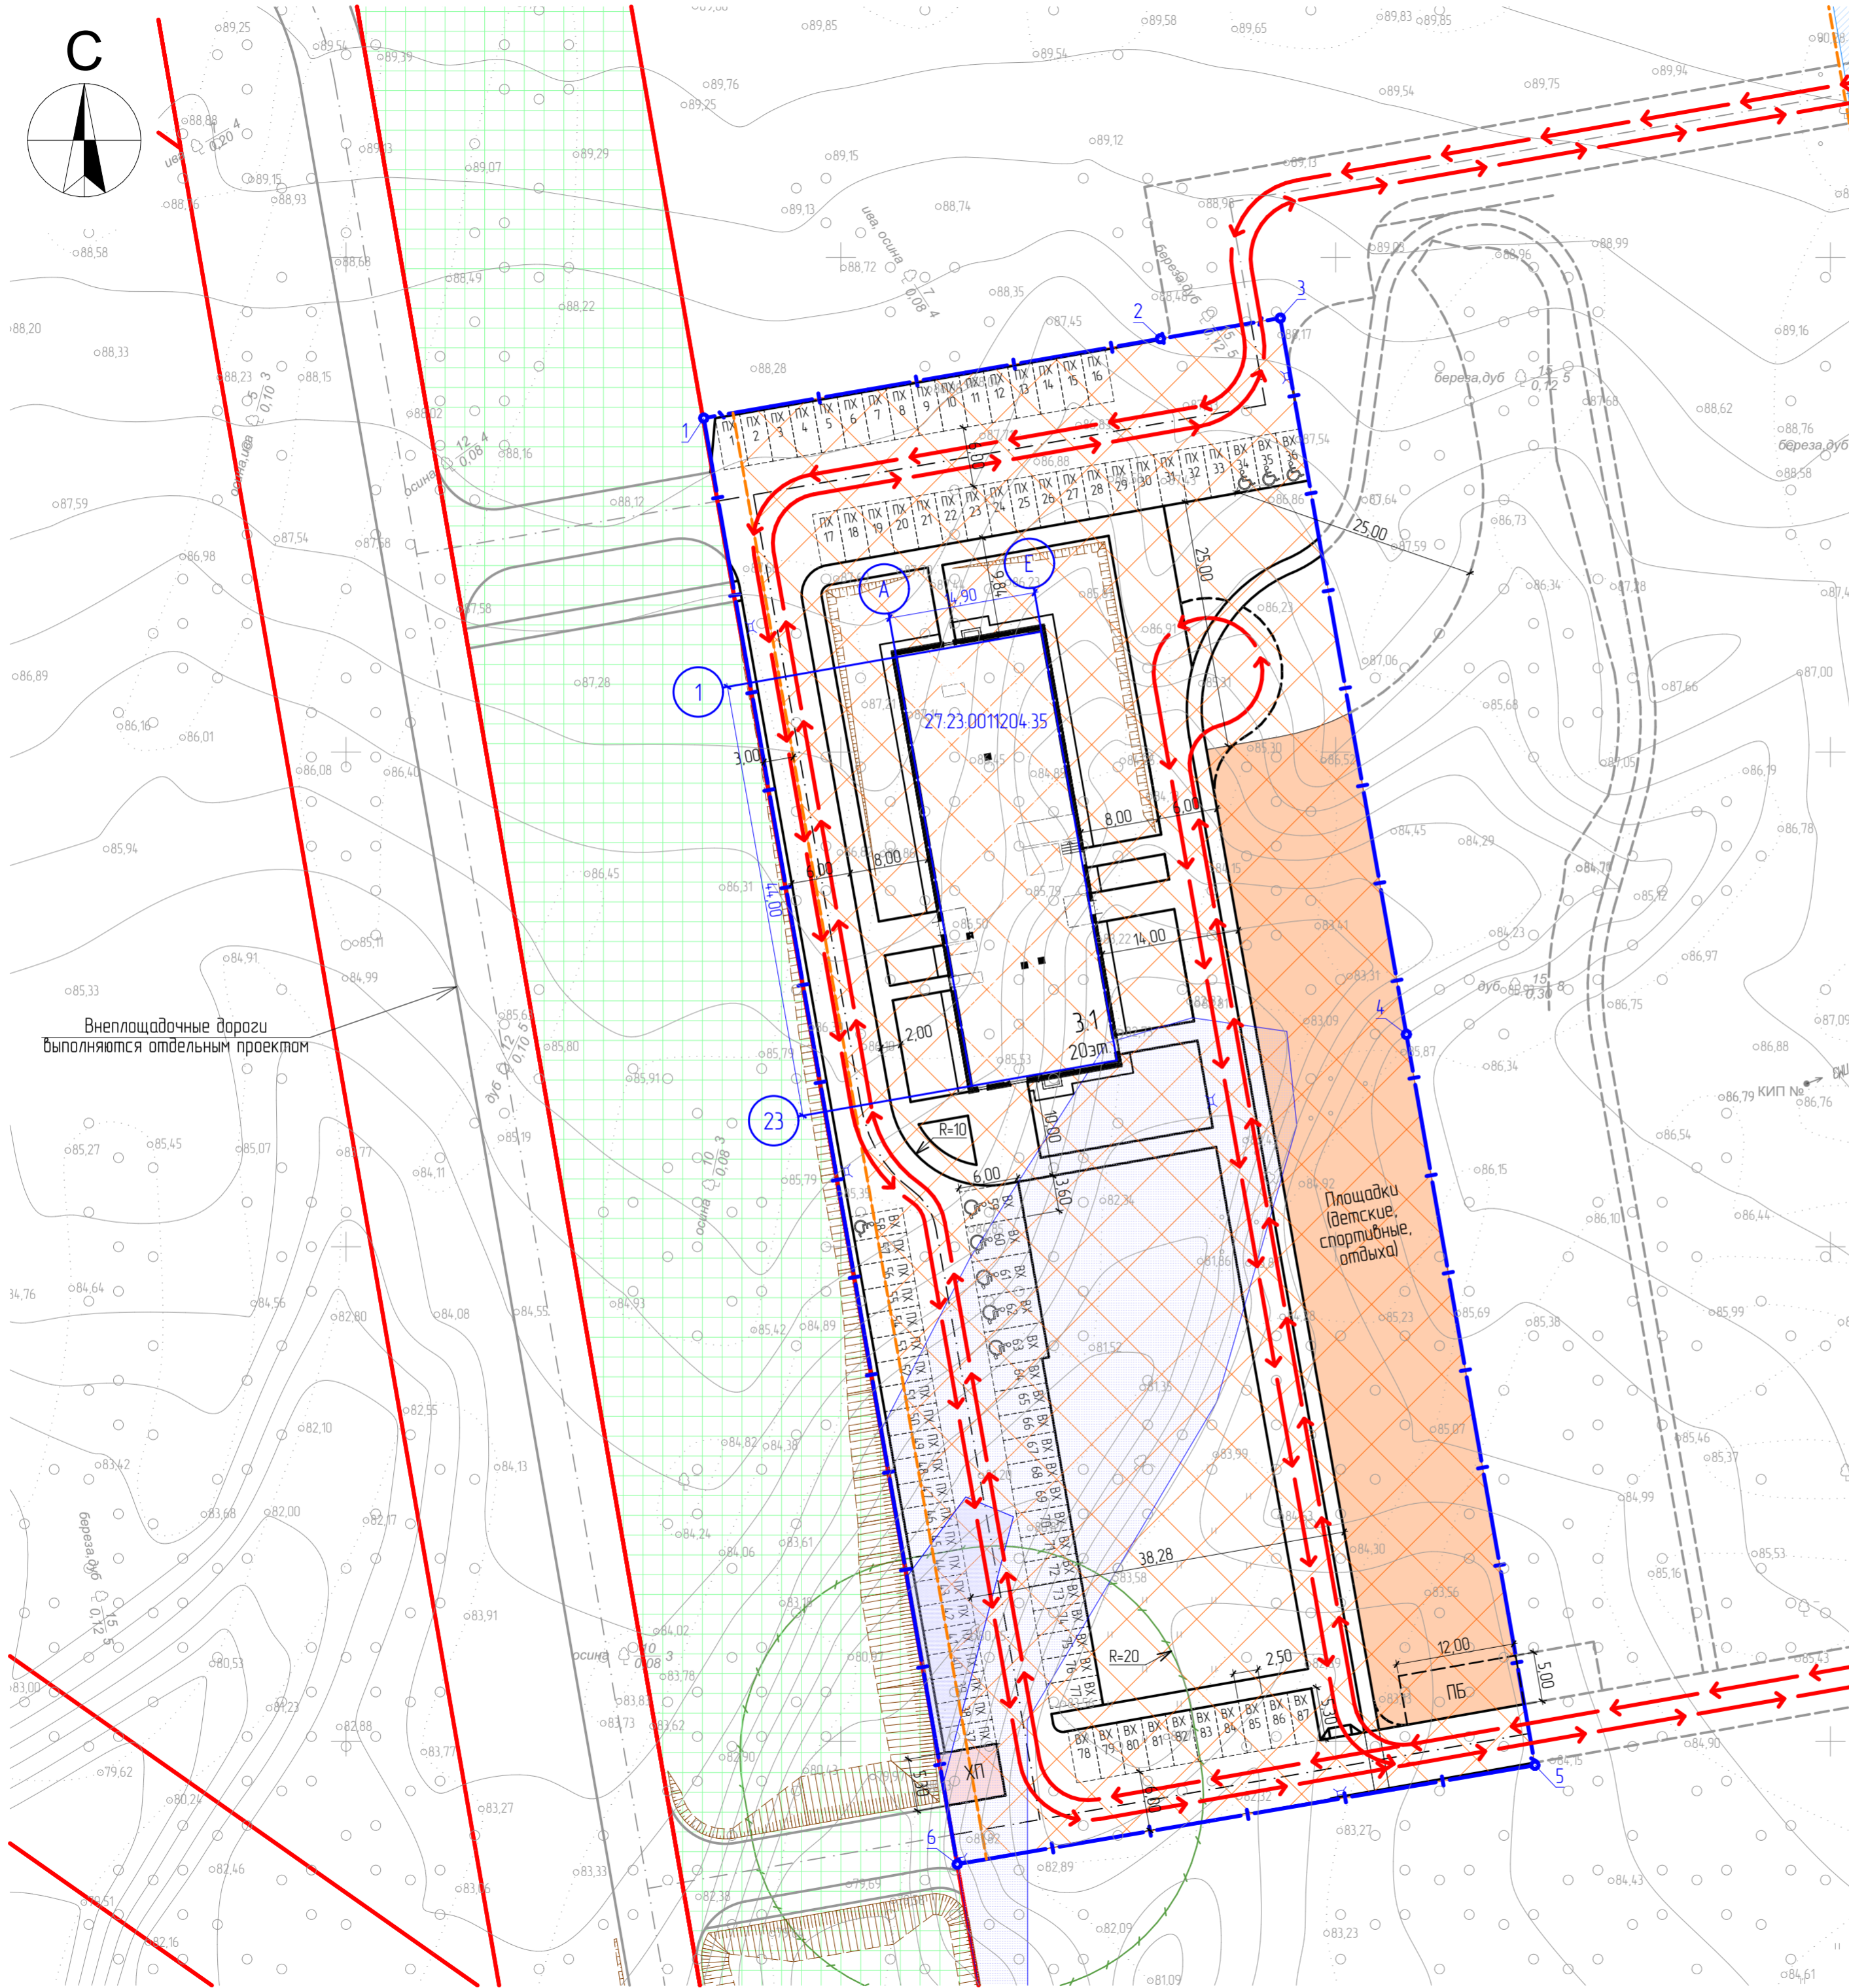

27-ВРН-01.03-ПЗУ				
Многоквартирные жилые дома по ул. Воронежской в г. Хабаровске. 1 этап освоения территории. 1-5 этапы строительства				
1	-	Зам.	47-22	29.07.22
Изм.	Кол.уч.	Лист	№ док.	Подп.
Разработчик	Анцанова	29.07.22		29.07.22
Проверил	Добрынина	29.07.22		29.07.22
Гл. спец.	Добрынина	29.07.22		29.07.22
Н. контр.	Чудинова	29.07.22		29.07.22
ГИП	Толов	29.07.22		29.07.22
3 этап строительства				
Стадия	Лист	Листов		
П	1	6		
Схема планировочной организации земельного участка. М 1500				
ООО "Ремстройпроект"				