

ЧУВАШСКАЯ РЕСПУБЛИКА  
НОВОЧЕБОКСАРСКАЯ ГОРОДСКАЯ АДМИНИСТРАЦИЯ

ГРАДОСТРОИТЕЛЬНЫЙ ПЛАН ЗЕМЕЛЬНОГО УЧАСТКА №

РФ - 21 - 2 - 03 - 0 - 00 - 2022 - 0036

УЛИЦА СОВЕТСКАЯ  
ГОРОД НОВОЧЕБОКСАРСК

Кадастровый номер земельного участка 21:02:010108:37

Заказчик: ООО «Регионжилстрой»

г. Новочебоксарск



Администрация города Новочебоксарска  
Сёне Шупашкар хула администрацийĕ

Градостроительный план земельного участка №

Р Ф - 2 1 - 2 - 0 3 - 0 - 0 0 - 2 0 2 2 - 0 0 3 6

Градостроительный план земельного участка подготовлен на основании заявления заказчика, зарегистрированного в администрации города Новочебоксарск от 06.05.2022 № 4422.

Заказчик: ООО «Регионжилстрой»

428025 Чувашская Республика, г. Чебоксары, пр-кт. Максима Горького, д. 9, пом. 1.

Тел.: 41-46-98

(реквизиты заявления правообладателя земельного участка с указанием ф.и.о. заявителя - физического лица, либо реквизиты заявления и наименования Заявителя — юридического лица о владении градостроительного плана земельного участка)

Местонахождение земельного участка

**Чувашская Республика**

(субъект Российской Федерации)

**городской округ - город Новочебоксарск**

(муниципальный район или городской округ)

**I микрорайон Западного жилого района**

**улица Советская**

(население)

Описание границ земельного участка:

Обозначение (номер) характерной точки	Перечень координат характерных точек в системе координат, используемой для ведения Единого государственного реестра недвижимости	
	X	Y
1	407419.71	1244439.25
2	407414.63	1244476.86
3	407413.01	1244488.01
4	407409.14	1244514.80
5	407398.06	1244559.42
6	407337.09	1244551.50
7	407351.52	1244451.63
8	407385.84	1244456.59
9	407415.66	1244438.66
1	407419.71	1244439.25

Кадастровый номер земельного участка (при наличии) или в случае, предусмотренном частью 1.1 статьи 57.3 Градостроительного кодекса Российской Федерации, условный номер образуемого земельного участка на основании утвержденных проекта межевания территории и (или) схемы расположения земельного участка или земельных участков на кадастровом плане территории.

**I – 21:02:010108:37 от 12.08.2014**

Площадь земельного участка **6918 кв.м.**

Информация о расположенных в границах земельного участка объектах капитального строительства

**Объекты капитального строительства отсутствуют**

Информация о расположенных в границах земельного участка объектах капитального строительства

**Объекты капитального строительства отсутствуют**

Информация о границах зоны планируемого размещения объекта капитального строительства в соответствии с утвержденным проектом планировки территории (при наличии)

Обозначение (номер) характерной точки	Перечень координат характерных точек в системе координат, используемой для ведения Единого государственного реестра недвижимости	
	X	Y
1	407419.71	1244439.25
2	407414.63	1244476.86
3	407413.01	1244488.01
4	407409.14	1244514.80
5	407398.06	1244559.42
6	407337.09	1244551.50
7	407351.52	1244451.63
8	407385.84	1244456.59
9	407415.66	1244438.66
1	407419.71	1244439.25

Реквизиты проекта планировки территории и (или) проекта межевания территории в случае, если земельный участок расположен в границах территории, в отношении которой утверждены проект планировки территории и (или) проект межевания территории

**Проект планировки территории I микрорайона Западного жилого района города Новочебоксарска Чувашской Республики (в новой редакции), утвержденный постановлением администрации города Новочебоксарска Чувашской Республики от 28.08. 2020 № 916.**

(указывается в случае, если земельный участок расположен в границах территории в отношении которой утверждены проект планировки территории и (или) проект межевания территории)

Градостроительный план подготовлен **администрацией города Новочебоксарска Чувашской Республики**

(наименование органа)

**Заместитель главы администрации  
по вопросам градостроительства,  
ЖКХ и инфраструктуры**

(подпись уполномоченного лица)

  
(подпись)

**А.Г. Фадеев**

(расшифровка подписи)

М.П.

(при наличии)

Дата выдачи 17 мая **2022** года.

(ДД.ММ.ГГГГ)

**1. Чертеж(и) градостроительного плана земельного участка**

Чертеж(и) градостроительного плана земельного участка разработан(ы) на топографической основе в масштабе

**1:500**, выполненной **в 2016 году МБУ «Архитектурно – градостроительное управление города Новочебоксарска Чувашской Республики» (для проектирования требуется**

**актуализация съемки)**

(дата, наименование организации, подготовившей топографическую основу)

Чертеж(и) градостроительного плана земельного участка разработан(ы)

(дата, наименование организации)

2. Информация о градостроительном регламенте либо требованиях к назначению, параметрам и размещению объекта капитального строительства на земельном участке, на который действие градостроительного регламента не распространяется или для которого градостроительный регламент не устанавливается

**Земельный участок расположен в территориальной зоне Ж-6 Зона застройки многоэтажными жилыми домами. Установлен градостроительный регламент.**

2.1. Реквизиты акта органа государственной власти субъекта Российской Федерации, органа местного самоуправления, содержащего градостроительный регламент либо реквизиты акта федерального органа государственной власти, органа государственной власти субъекта Российской Федерации, органа местного самоуправления, иной организации, определяющего, в соответствии с федеральными законами, порядок использования земельного участка, на которые действие градостроительного регламента не распространяется или для которого градостроительный регламент не устанавливается

**Правила землепользования и застройки в городском округе Новочебоксарск Чувашской Республики, утвержденные решением Новочебоксарского городского Собрания депутатов Чувашской Республики от 18.12.2006 № С 18-3 (с последними изменениями от 23.12.2021 № С 24-3).**

2.2. Информация о видах разрешенного использования земельного участка

**Многоквартирный 9-11-этажный жилой дом поз. 12 в I микрорайоне Западного жилого района в .Новочебоксарск.**

**В соответствии с проектом планировки территории I микрорайона Западного жилого района города Новочебоксарска Чувашской Республики (в новой редакции), утвержденный постановлением администрации города Новочебоксарска Чувашской Республики от 28.08.2020 № 916.**

## Виды разрешенного использования земельных участков и ОКС

Таблица № 1

N п/п	Код (числовое обозначение) в соответствии с Классификатором	Вид разрешенного использования земельного участка (в соответствии с Классификатором видов разрешенного использования земельных участков утвержденным уполномоченным федеральным органом исполнительной власти)	Параметры разрешенного строительства, реконструкции объектов капитального строительства			Ограничения использования
			Предельная этажность/высота зданий, строений, сооружений, этаж/м	Предельные размеры земельных участков (мин. - макс.), га	Процент застройки (мин. - макс.), %	
1	2	3	4	5	6	7
<b>Основные виды и параметры разрешенного использования земельных участков и объектов капитального строительства</b>						
1	2.5	Среднеэтажная жилая застройка	8/40	0,3 - 2,0	10/50	п. 3 настоящей статьи
2	2.6	Многоэтажная жилая застройка (высотная застройка)	25/<100	0,3 - 5,0	10/50	п. 3 настоящей статьи
3	3.2	Социальное обслуживание	4/22	0,1 - 0,35	15/60	п. 3 настоящей статьи
4	3.3	Бытовое обслуживание	4/22	0,1 - 0,35	15/60	п. 3 настоящей статьи
5	3.4.1	Амбулаторно-поликлиническое обслуживание	9/45	0,1 - 3,0	10/60	п. 3 настоящей статьи
	3.5	Образование и просвещение	4/22	0,12 - 3,0	10/60	п. 3 настоящей статьи
6	3.5.1	Дошкольные, начальные и средние	4/22	0,12 - 3,0	10/60	п. 3 настоящей

		образование				статьи
7	4.4	Магазины	3/18	0,1 - 0,5	15/60	п. 3 настоящей статьи
8	5.1	Спорт	*	0,1 - 0,5	*/80	п. 3 настоящей статьи
9	3.9.1	Обеспечение деятельности в области гидрометеорологии и смежных с ней областях	не подлежит установлению	не подлежит установлению	не подлежит установлению	п. 3 настоящей статьи
<b>Условно разрешенные виды и параметры использования земельных участков и объектов капитального строительства</b>						
1	2.7.1	Хранение автотранспорта	1/от уровня земли до: - верха плоской кровли - 4 - до конька скатной кровли - 7	0,002 - 0,24	*/90	п. 3 настоящей статьи
2	3.4	Здравоохранение	9/45	0,12 - 3,0	10/60	п. 3 настоящей статьи
3	3.6	Культурное развитие	9/45	0,12 - 3,0	15/60	п. 3 настоящей статьи
4	3.10.1	Амбулаторное ветеринарное обслуживание	2/10	0,12 - 0,35	10/60	п. 3 настоящей статьи
5	4.1	Деловое управление	4/22	0,12 - 0,5	15/60	п. 3 настоящей статьи
6	4.3	Рынки	2/8	0,12 - 0,5	15/60	п. 3 настоящей статьи
7	4.6	Общественное питание	3/18	0,1 - 0,35	15/60	п. 3 настоящей статьи
8	4.7	Гостиничное обслуживание	9/45	0,12 - 3,0	15/60	п. 3 настоящей статьи
9	4.9	Служебные гаражи	1/от уровня земли до: - верха плоской кровли - 4 - до конька скатной кровли - 7	0,03 - 0,24	*/60	п. 3 настоящей статьи
10	4.9.1	Объекты дорожного сервиса	2/10*(2) <hr/> 3/15 <hr/> 2 эт. От уровня земли до: - верха плоской кровли - 15 м - до конька скатной кровли - 18 м	0,03 - 0,24	*/80	п. 3 настоящей статьи
11	7.2	Автомобильный транспорт	3/18*(3) <hr/> 1/4	не подлежит установлению	не подлежит установлению	п. 3 настоящей статьи
<b>Вспомогательные виды и параметры использования земельных участков и объектов капитального строительства</b>						
1	2.7.1	Хранение автотранспорта	не подлежит установлению	не подлежит установлению	не подлежит установлению	п. 3 настоящей статьи
2	3.1	Коммунальное обслуживание	не подлежит установлению	не подлежит установлению	не подлежит установлению	п. 3 настоящей статьи
3	12.0	Земельные участки (территории) общего пользования	не подлежит установлению	не подлежит установлению	не подлежит установлению	п. 3 настоящей статьи

\*(1) сноска исключена с 1 марта 2021 г. - Решение Новокузнецкого городского Собрания депутатов Чувашской Республики от 25 февраля 2021 г. №С 9-1

\*(2) - соответственно: для магазинов сопутствующей торговли, зданий для организации общественного питания в качестве объектов придорожного сервиса; для предоставления гостиничных услуг в качестве придорожного сервиса для автозаправочных станций, автомобильных моек и причисленных для автомобильных принадлежностей, мастерских, предназначенных для ремонта и обслуживания автомобилей, прочих объектов придорожного сервиса;

\*(3) - в числителе - для постов органов внутренних дел, ответственных за безопасность дорожного движения, в знаменателе - для остановочных, торговно-остановочных пунктов транспорта, осуществляющего перевозки людей по установленному маршруту.

\* - не подлежит установлению

**Условно разрешенный вид использования земельного участка может быть разрешен, только при получении разрешения в соответствии со ст. 39 Градостроительного кодекса Российской Федерации.**

2.3. Предельные (минимальные и (или) максимальные) размеры земельного участка и предельные параметры разрешенного строительства, реконструкции объекта капитального строительства, установленные градостроительным регламентом для территориальной зоны, в которой расположен земельный участок:

Предельные (минимальные и (или) максимальные) размеры земельных участков, в том числе их площадь			Минимальные отступы от границ земельного участка в целях определения мест допустимого размещения зданий, строений, сооружений, за пределами которых запрещено строительство зданий, строений, сооружений (м)	Предельное количество этажей и(или) предельная высота зданий, строений, сооружений	Максимальный процент застройки в границах земельного участка, определяемый как отношение суммарной площади земельного участка, которая может быть застроена, ко всей площади земельного участка	Требования к архитектурным решениям объектов капитального строительства, расположенным в границах территории исторического поселения федерального или регионального значения	Иные показатели
Длина, м	Ширина, м	Площадь, м <sup>2</sup> или га					
1	2	3	4	5	6	7	8
Без ограничений	Без ограничений	Согласно таблице № 1	Согласно таблице № 2	Согласно таблице № 1	Согласно таблице № 1	Без ограничений	Согласно таблице № 3, № 4

**В соответствии с проектом планировки территории I микрорайона Западного жилого района города Новочебоксарска Чувашской Республики (в новой редакции), утвержденный постановлением администрации города Новочебоксарска Чувашской Республики от 28.08.2020 № 916.**

**поз. 12 (количество надземных этажей 11) – 9-11-этажный жилой дом.**

**Максимальная высота зданий, строений, сооружений в составе градостроительных регламентов настоящими Правилами установлена в метрах по вертикали относительно поверхности грунта до начала инженерных работ.**

**Требования в части максимальной высоты, установленные настоящими Правилами, не распространяются на антенны, вентиляционные и дымовые трубы, шпили, аттики и балюстрады (ограждения), выходы на кровлю, а также остекленные световые фонари максимальной высотой 2,5 метра, суммарная площадь которых не превышает 25% площади кровли.**

**По земельному участку проходит электрический кабель, нормативное расстояние по горизонтали (в свету) до фундаментов зданий и сооружений 0,6 метров.**

**При необходимости возможна перекладка сетей, попадающих под застройку согласно СНиП и техническим условиям, выданными правообладателями сетей и заинтересованными службам**

Таблица № 2

Минимальные отступы от границ земельных участков

Наименование объекта	Минимальный отступ, м				
	от границы проезжей части улицы (кроме пешеходной) или дороги*	от участка границы земельного участка, совпадающего с (проходящего по) красной линии улицы (кроме пешеходной) или дороги**	от границы проезжей части проезда*	от участка границы земельного участка, совпадающего с (проходящего по) красной линии проезда**	от участка границы земельного участка, к которому примыкает земельный участок, не предназначенный для размещения улично-дорожной сети***
Прочие здания, строение, сооружение (подсобное, хозяйственное, производственное, общественное, иные)	7,5	3	4	3	3

\* - при отсутствии утвержденной документации по планировке территории, которой установлены красные линии;

\*\* - при наличии такой документации;

\*\*\* - по взаимному согласию домовладельцев с учетом противотажных требований, если такое примыкание не противоречит действующим нормативным и правовым актам (в том числе - законодательству; санитарным, строительным, техническим нормам и правилам).

Минимальные отступы от границ земельных участков в целях определения мест допустимого размещения зданий, строений, сооружений, за пределами которых запрещено строительство зданий, строений, сооружений в соответствии с проектом планировки территории I микрорайона Западного жилого района города Новочебоксарска Чувашской Республики (в новой редакции), утвержденный постановлением администрации города Новочебоксарска Чувашской Республики от 28.08.2020 № 916.

Параметры объектов для временного хранения легковых автомобилей относящиеся ко всем территориальным зонам без отдельного указания в регламенте территориальной зоны устанавливаются в соответствии ст. 45 Правил землепользования и застройки в городском округе Новочебоксарск Чувашской Республики.

В соответствии с Федеральным законом «О внесении изменений в статью 15 Федерального закона О социальной защите инвалидов в Российской Федерации» от 29.12.2017г. № 477-ФЗ на каждой стоянке (остановке) транспортных средств, в том числе около объектов социальной, инженерной и транспортной инфраструктур (жилых, общественных и производственных зданий, строений и сооружений, включая те, в которых расположены физкультурно-спортивные организации, организации культуры и другие организации), мест отдыха, выделяется не менее 10 процентов мест (но не менее одного места) для бесплатной парковки транспортных средств, управляемых инвалидами I, II групп, а также инвалидами III группы в порядке, установленном Правительством Российской Федерации, и транспортных средств, перевозящих таких инвалидов и (или) детей-инвалидов. Указанные места для парковки не должны занимать иные транспортные средства.

Радиус их пешеходной доступности должен составлять не более 50 м от входа в указанный объект.

Таблица № 3

## Минимальная вместимость стоянок (парковок)

Код и наименование*	Вид разрешенного использования земельного участка*	Расчетная единица**	Количество машино-мест на расчетную единицу
<b>Жилая застройка</b>			
2.6 Многоэтажная жилая застройка (высотная застройка)**	Многоэтажный (высотный) дом	1 квартира	0,8
2.7.1. Хранение автотранспорта	Все виды использования, предусмотренные Классификатором для таких земельных участков	Размещение гаражей, подлежащих размещению на территории жилой застройки	
<b>Прочие виды разрешенного использования</b>			
3.6 Культурное развитие	ОКС, предназначенных для размещения в них библиотек	30 кв. м общей площади	1
	Здания и сооружения для размещения зоопарков	100 посетителей	20
	Прочие виды использования, предусмотренные Классификатором для таких земельных участков	100 зрительских мест (посетителей)	30
4.1 Деловое управление	Все виды использования, предусмотренные Классификатором для таких земельных участков	100 сотрудников	30
4.3 Рынки***		50 торговых мест	30
4.6 Общественное питание	Все виды использования, предусмотренные Классификатором для таких земельных участков при размещении объектов вне зон отдыха (рекреационных зон), расположенных вне границ населенных пунктов	100 мест (посетителей)	15
4.7 Гостиничное обслуживание	Все виды использования, предусмотренные Классификатором для таких земельных участков	100 мест	10
4.9 Служебные гаражи	Все виды использования, предусмотренные Классификатором для таких земельных участков	Размещение гаражей, учреждений и предприятий обслуживания вне территории жилой застройки	
4.9.1 Объекты дорожного сервиса	Автозаправочные станции (бензиновые, газовые)	10 сотрудников	2
	Магазины сопутствующей торговли	100 кв. м торговой площади	10
	Здания для организации общественного питания в качестве объектов придорожного сервиса	100 мест	15
	Предоставление гостиничных услуг в качестве	100 мест	35



				участка, которая может быть застроена, ко всей площади земельного участка		сооружений, за пределами которых запрещено строительство зданий, строений, сооружений	
1	2	3	4	5	6	7	8
-	-	-	-	-	-	-	-

2.5. Предельные параметры разрешенного строительства, реконструкции объекта капитального строительства, установленные положением об особо охраняемых природных территориях, в случае выдачи градостроительного плана земельного участка в отношении земельного участка, расположенного в границах особо охраняемой природной территории:

Причины отнесения земельного участка к виду земельного участка для которого градостроительный регламент не устанавливается	Реквизиты Положения об особо охраняемой природной территории	Реквизиты утвержденной документации по планировке территории	Зонирование особо охраняемой природной территории (д/нет)							
			Функциональная зона	Виды разрешенного использования земельного участка		Требования к параметрам объекта капитального строительства			Требования к размещению объектов капитального строительства	
				Основные виды разрешенного использования	Вспомогательные виды разрешенного использования	Предельное количество этажей и(или) высота зданий, строений, сооружений	Максимальный процент застройки в границах земельного участка, определяемый как отношение суммарной площади земельного участка, которая может быть застроена, ко всей площади земельного участка	Иные требования к параметрам Объекта капитального строительства	Минимальные отступы от границ земельного участка в целях определения мест допустимого размещения зданий, строений, сооружений, за пределами которых запрещено строительство зданий, строений, сооружений	Иные требования к размещению объектов капитального строительства
1	2	3	4	5	6	7	8	9	10	11
-	-	-	-	-	-	-	-	-	-	-

3. Информация о расположенных в границах земельного участка объектах капитального строительства и объектах культурного наследия

3.1. Объекты капитального строительства

№ \_\_\_\_\_, **не имеется**  
 (согласно чертежу(ам) градостроительного плана) (назначение объекта капитального строительства, этажность, высотность, общая площадь, площадь застройки)

инвентаризационный или кадастровый номер, \_\_\_\_\_ -

3.2. Объекты, включенные в единый государственный реестр объектов культурного наследия (памятников истории и культуры) народов Российской Федерации

№ \_\_\_\_\_, **Информация отсутствует**  
 (согласно чертежу(ам) градостроительного плана) (назначение объекта культурного наследия, общая площадь, площадь застройки)

(наименование органа государственной власти, принявшего решение о включении выявленного объекта культурного наследия в реестр, реквизиты этого решения)

регистрационный номер в реестре \_\_\_\_\_ от \_\_\_\_\_ (дата)

4. Информация о расчетных показателях минимально допустимого уровня обеспеченности территории объектами коммунальной, транспортной, социальной инфраструктур и расчетных показателях максимально допустимого уровня территориальной доступности указанных объектов для населения в случае, если земельный участок расположен в границах территории, в отношении которой предусматривается осуществление деятельности по комплексному и устойчивому развитию территории:

Информация о расчетных показателях минимально допустимого уровня обеспеченности территории								
Объекты коммунальной инфраструктуры			Объекты транспортной инфраструктуры			Объекты социальной инфраструктуры		
Наименование вида объекта	Единица измерения	Расчетный показатель	Наименование вида объекта	Единица измерения	Расчетный показатель	Наименование вида объекта	Единица измерения	Расчетный показатель
1	2	3	4	5	6	7	8	9
-	-	-	-	-	-	-	-	-
Информация о расчетных показателях максимально допустимого уровня территориальной доступности								
Наименование вида объекта	Единица измерения	Расчетный показатель	Наименование вида объекта	Единица измерения	Расчетный показатель	Наименование вида объекта	Единица измерения	Расчетный показатель
1	2	3	4	5	6	7	8	9
-	-	-	-	-	-	-	-	-

5. Информация об ограничениях использования земельного участка, в том числе если земельный участок полностью или частично расположен в границах зон с особыми условиями использования территорий

Данный земельный участок расположен в зонах с особыми условиями использования территории - приаэродромной территории аэродрома Чебоксары, попадающий в границы подзон: № 3, № 4, № 5 (кроме полосы воздушных подходов), № 6 - граница приаэродромной территории Чебоксарского аэропорта.

Согласно приказа Федерального агентства воздушного транспорта от 31.12.2020 г. № 1896-П «Об установлении приаэродромной территории аэродрома Чебоксары», Федерального закона от 01.07.2017 г. N 135-ФЗ «О внесении изменений в отдельные законодательные акты Российской Федерации в части совершенствования порядка установления и использования приаэродромной территории и санитарно-защитной зоны» приаэродромная территория является зоной с особыми условиями использования территорий. На приаэродромной территории выделяются следующие подзоны, в которых устанавливаются ограничения использования объектов недвижимости и осуществления деятельности:

в границах третьей подзоны запрещается размещать объекты, высота которых превышает ограничения, установленные уполномоченным Правительством Российской Федерации федеральным органом исполнительной власти при установлении соответствующей приаэродромной территории;

в границах четвертой подзоны запрещается размещать объекты, создающие помехи в работе наземных объектов средств и систем обслуживания воздушного движения, навигации, посадки и связи, предназначенных для организации воздушного движения и расположенных внепервой подзоны;

в границах пятой подзоны запрещается размещать опасные производственные объекты, функционирование которых может повлиять на безопасность полетов воздушных судов;

в границах шестой подзоны запрещается размещать объекты, способствующие привлечению и массовому скоплению птиц.

В соответствии с постановлением Правительства РФ от 24.02.2009 г. №160 «О порядке установления охранных зон объектов электросетевого хозяйства и особых условий использования земельных участков, расположенных в границах таких зон» ширина охранной зоны по обе стороны кабельной линии электропередачи от крайних проводов линии составляет 1 м (при прохождении кабельных линий напряжением до 1 киловольта в городах под тротуарами-на 0.6 м в сторону зданий и сооружений и на 1 м в

сторону проезжей части улицы). В охранных зонах запрещается осуществлять любые действия, которые могут нарушить безопасную работу объектов электросетевого хозяйства, в том числе привести к их повреждению или уничтожению, и (или) повлечь причинение вреда жизни, здоровью граждан и имуществу физических или юридических лиц, а также повлечь нанесение экологического ущерба и возникновение пожаров, в том числе: а) набрасывать на провода и опоры воздушных линий электропередачи посторонние предметы, а также подниматься на опоры воздушных линий электропередачи; б) размещать любые объекты и предметы (материалы) в пределах созданных в соответствии с требованиями нормативно-технических документов проходов и подъездов для доступа к объектам электросетевого хозяйства, а также проводить любые работы и возводить сооружения, которые могут препятствовать доступу к объектам электросетевого хозяйства, без создания необходимых для такого доступа проходов и подъездов; в) находиться в пределах огороженной территории и помещениях распределительных устройств и подстанций, открывать двери и люки распределительных устройств и подстанций, производить переключения и подключения в электрических сетях (указанное требование не распространяется на работников, занятых выполнением разрешенных в установленном порядке работ), разводить огонь в пределах охранных зон вводных и распределительных устройств, подстанций, воздушных линий электропередачи, а также в охранных зонах кабельных линий электропередачи; г) размещать свалки; д) производить работы ударными механизмами, сбрасывать тяжести массой свыше 5 тонн, производить сброс и слив едких и коррозионных веществ и горюче-смазочных материалов (в охранных зонах подземных кабельных линий электропередачи). В охранных зонах, установленных для объектов электросетевого хозяйства напряжением свыше 1000 вольт запрещается: а) складировать или размещать хранилища любых, в том числе горюче-смазочных, материалов; воздушных змеев, спортивные модели летательных аппаратов (в охранных зонах воздушных линий электропередачи); г) бросать якоря с судов и осуществлять их проход с отданными якорями, цепями, лотами, волокушами и тралами (в охранных зонах подводных кабельных линий электропередачи); д) осуществлять проход судов с поднятыми стрелами кранов и других механизмов (в охранных зонах воздушных линий электропередачи). В пределах охранных зон без письменного решения о согласовании сетевых организаций юридическим и физическим лицам запрещаются: а) строительство, капитальный ремонт, реконструкция или снос зданий и сооружений; б) горные, взрывные, мелиоративные работы, в том числе связанные с временным затоплением земель; в) посадка и вырубка деревьев и кустарников; г) дноуглубительные, землечерпальные и погрузочно-разгрузочные работы, добыча рыбы, других водных животных и растений придонными орудиями лова, устройство водоемов, колка и заготовка льда (в охранных зонах подводных кабельных линий электропередачи); д) проход судов, у которых расстояние по вертикали от верхнего крайнего габарита с грузом или без груза до нижней точки провеса проводов переходов воздушных линий электропередачи через водоемы менее минимально допустимого расстояния, в том числе с учетом максимального уровня подъема воды при паводке; е) проезд машин и механизмов, имеющих общую высоту с грузом или без груза от поверхности дороги более 4,5 метра (в охранных зонах воздушных линий электропередачи); ж) земляные работы на глубине более 0,3 метра (на вспахиваемых землях на глубине более 0,45 метра), а также планировка грунта (в охранных зонах подземных кабельных линий электропередачи); з) полив сельскохозяйственных культур в случае, если высота струи воды может составить свыше 3 метров (в охранных зонах воздушных линий электропередачи); и) полевые сельскохозяйственные работы с применением сельскохозяйственных машин и оборудования высотой более 4 метров (в охранных зонах воздушных линий электропередачи) или полевые сельскохозяйственные работы, связанные с вспашкой земли (в охранных зонах кабельных линий электропередачи). В охранных зонах, установленных для объектов электросетевого хозяйства напряжением до 1000 вольт, помимо действий, предусмотренных пунктом 10 настоящих Правил, без письменного решения о согласовании сетевых организаций запрещается: а) размещать детские и спортивные площадки, стадионы, рынки, торговые точки, полевые станы, загоны для скота, гаражи и стоянки всех видов машин и механизмов, садовые, огородные земельные участки и иные объекты недвижимости, расположенные в границах территории ведения гражданами садоводства или огородничества для собственных нужд, объекты жилищного строительства, в том числе индивидуального (в охранных зонах воздушных линий электропередачи); (в ред. Постановлений Правительства РФ от 26.08.2013 N 736,

от 21.12.2018 N 1622) б) складировать или размещать хранилища любых, в том числе горюче-смазочных, материалов; в) устраивать причалы для стоянки судов, барж и плавучих кранов, бросать якоря с судов и осуществлять их проход с отданными якорями, цепями, лотами, волокушами и тралами (в охранных зонах подводных кабельных линий электропередачи).

6. Информация о границах зон с особыми условиями использования территорий, если земельный участок полностью или частично расположен в границах таких зон:

В соответствии с выпиской из Единого государственного реестра недвижимости об объекте недвижимости от 06.05.2022 года № КУВИ-001/2022-68831502 земельный участок с кадастровым номером 21:02:010108:37 включает в себя часть земельного участка: 21:02:010108:37/1, площадью 265 м<sup>2</sup>

Наименование зоны с особыми условиями использования территории с указанием объекта, в отношении которого установлена такая зона	Перечень координат характерных точек в системе координат, используемой для ведения Единого государственного реестра недвижимости		
	Обозначение (номер) характерной точки	X	Y
1	2	3	4
I/1 участок/ч.з.у 21:02:010108:37/1 охранный зона объекта электросетевого хозяйства – кабельная линия 10 кВ от РП-3 до ТП-6	1	407382.51	1244557.40
	2	407380.13	1244557.09
	3	407398.55	1244448.95
	4	407401.26	1244447.32
	1	407382.51	1244557.40

7. Информация о границах зон действия публичных сервитутов Информация отсутствует

Обозначение (номер) характерной точки	Перечень координат характерных точек в системе координат, используемой для ведения Единого государственного реестра недвижимости	
	X	Y
-	-	-

Приложение (в случае, указанном в части 3.1 статьи 57.3 Градостроительного кодекса Российской Федерации).

8. Номер и (или) наименование элемента планировочной структуры, в границах которого расположен земельный участок

Земельный участок расположен в границах I микрорайона Западного жилого района. Территория земельного участка с кадастровым номером 21:02:010108:37 ограничена: с северной стороны земельным участком с кадастровым номером 21:02:010108:59, с восточной стороны земельным участком с кадастровым номером 21:02:010108:1034, с южной стороны земельным участком с кадастровым номером 21:02:010108:54, с западной стороны земельным участком с кадастровым номером 21:02:010108:51.

9. Информация о технических условиях подключения (технологического присоединения) объектов капитального строительства к сетям инженерно-технического обеспечения, определенных с учетом программ комплексного развития систем коммунальной инфраструктуры поселения, городского округа

Согласно заявления ООО «Регионжилстрой» технические условия для подключения к инженерным сетям не требуются.

10. Реквизиты нормативных правовых актов субъекта Российской Федерации, муниципальных правовых актов, устанавливающих требования к благоустройству территории


Правила благоустройства территории города Новочебоксарска Чувашской Республики, утвержденные решением Новочебоксарского городского Собрания депутатов Чувашской Республики от 26.10.2017 № С 36-1 (с изменениями и дополнениями).

11. Информация о красных линиях: в соответствии с проектом планировки территории I микрорайона Западного жилого района города Новочебоксарска Чувашской Республики (в новой редакции), утвержденный постановлением администрации города Новочебоксарска Чувашской Республики от 28.08.2020 № 916.


Обозначение (номер) характерной точки	Перечень координат характерных точек в системе координат, используемой для ведения Единого государственного реестра недвижимости	
	X	Y
5	407398.06	1244559.42
6	407337.09	1244551.50

В соответствии с ч. 10 ст. 57.3 Градостроительного кодекса Российской Федерации от 29.12.2004 г. № 190 - ФЗ, информация, указанная в градостроительном плане земельного участка, за исключением информации, предусмотренной пунктом 15 части 3 статьи 57.3, может быть использована для подготовки проектной документации, для получения разрешения на строительство в течение трех лет со дня его выдачи. По истечении этого срока использование информации, указанной в градостроительном плане земельного участка, в предусмотренных настоящей частью целях не допускается.

Фрагмент из карты градостроительного зонирования

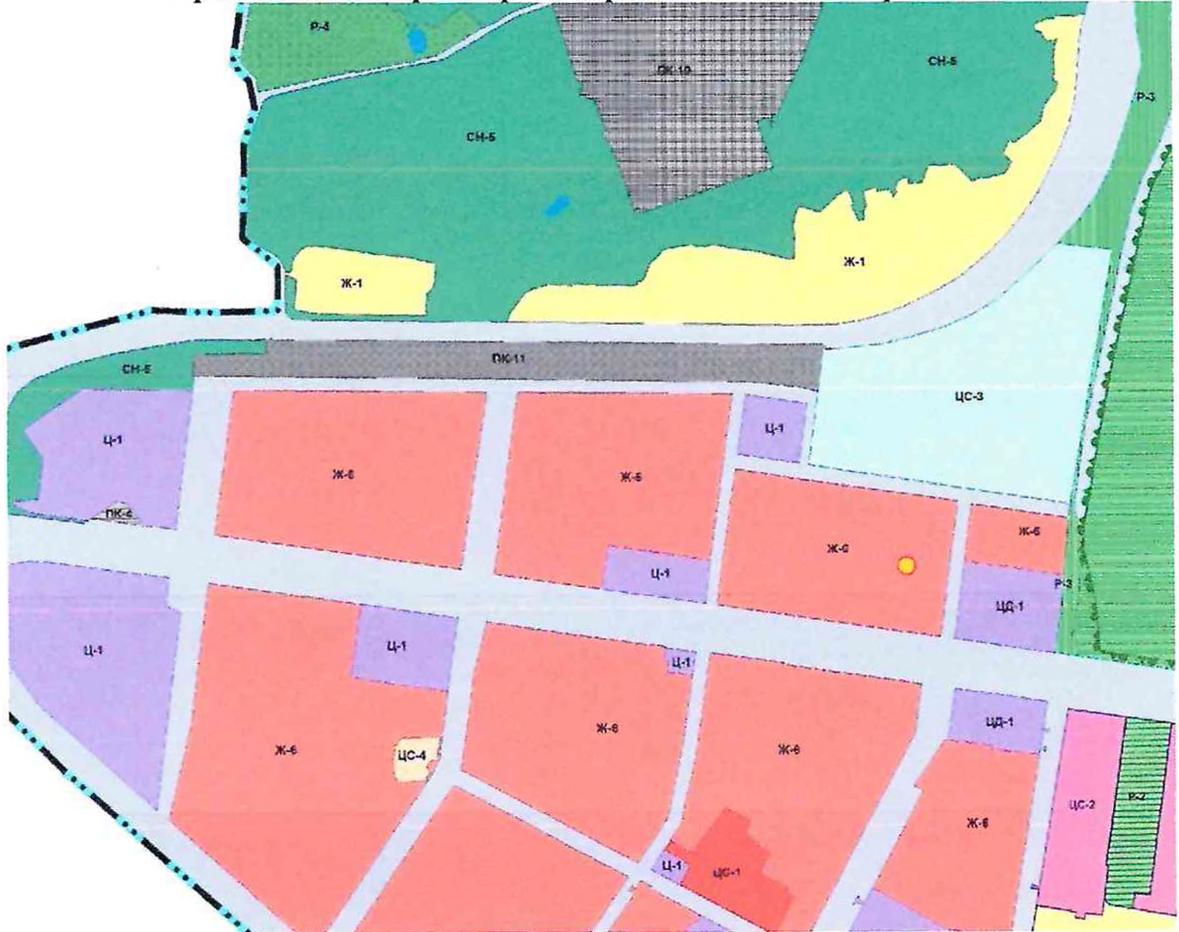

Фрагмент из карты зон с особыми условиями использования территории

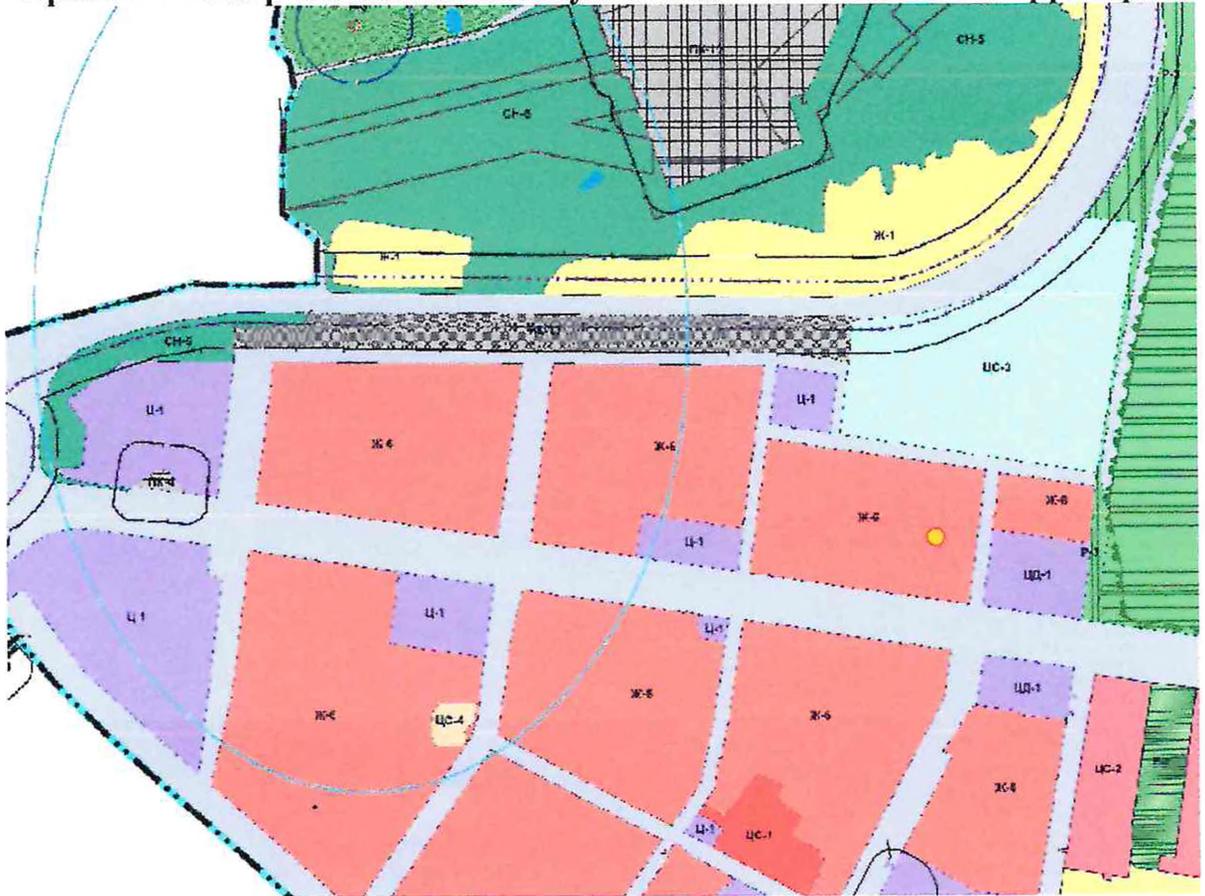

**Пакет документов находится в МБУ «АГУ»:**

1. Заявление ООО «Регионжилстрой» от 06.05.2022 № 4422.
  2. Кадастровая выписка из Единого государственного реестра недвижимости об объекте недвижимости «земельный участок» от 06.05.2022 № КУВИ-001/2022-68831502.
-

Выписка из Единого государственного реестра недвижимости об объекте недвижимости

Сведения о характеристиках объекта недвижимости

На основании запроса от 06.05.2022, поступившего на рассмотрение от 06.05.2022, сообщаем, что согласно записям Единого государственного реестра недвижимости:

Раздел 1 Лист 1

Земельный участок		
Лист № 1 раздела 1	Вид объекта недвижимости	Всего листов выписки: 12
06.05.2022г. № КУВИ-001/2022-68831502		
Кадастровый номер:	21:02:010108:37	
Номер кадастрового квартала:	21:02:010108	
Дата присвоения кадастрового номера:	12.08.2014	

Ранее присвоенный государственный учетный номер:	данные отсутствуют
Местоположение:	Чувашская Республика - Чувашия, г Новочебоксарск
Площадь:	6918 +/- 19
Кадастровая стоимость, руб.:	17630868.9
Кадастровые номера расположенных в пределах земельного участка объектов недвижимости:	данные отсутствуют
Кадастровые номера объектов недвижимости, из которых образован объект недвижимости:	21:02:010108:34
Кадастровые номера образованных объектов недвижимости:	данные отсутствуют
Категория земель:	Земли населенных пунктов
Виды разрешенного использования:	Для строительства 10-эт. жилого дома (поз. 12)
Сведения о кадастровом инженере:	данные отсутствуют
Сведения о лесах, водных объектах и об иных природных объектах, расположенных в пределах земельного участка:	данные отсутствуют
Сведения о том, что земельный участок полностью расположен в границах зоны с особыми условиями использования территории, территории объекта культурного наследия, публичного сервитута:	данные отсутствуют
Сведения о том, что земельный участок расположен в границах особой экономической зоны, территории опережающего социально-экономического развития, зоны территориального развития в Российской Федерации, игорной зоны:	данные отсутствуют

полное наименование должности	подпись	инициалы, фамилия
-------------------------------	---------	-------------------

М.П.

Земельный участок		
вид объекта недвижимости		
Лист № 2 раздела 1	Всего листов раздела 1: 3	Всего разделов: 8
06.05.2022г. № КУВИ-001/2022-68831502		Всего листов выписки: 12
Кадастровый номер: 21:02:010108.37		
Сведения о том, что земельный участок расположен в границах особо охраняемой природной территории, охотничьих угодий, лесничеств:	данные отсутствуют	
Сведения о результатах проведения государственного земельного надзора:	данные отсутствуют	
Сведения о расположении земельного участка в границах территории, в отношении которой утвержден проект межевания территории:	данные отсутствуют	
Условный номер земельного участка:	данные отсутствуют	
Сведения о принятии акта и (или) заключении договора, предусматривающих предоставление в соответствии с земельным законодательством исполнительным органом государственной власти или органом местного самоуправления, находящегося в государственной или муниципальной собственности земельного участка для строительства наемного дома социального использования или наемного дома коммерческого использования:	данные отсутствуют	
Сведения о том, что земельный участок или земельные участки образованы на основании решения об изъятии земельного участка и (или) расположенного на нем объекта недвижимости для государственных или муниципальных нужд:	данные отсутствуют	
Сведения о том, что земельный участок образован из земель или земельного участка, государственная собственность на которые не разграничена:	данные отсутствуют	
Сведения о наличии земельного спора о местоположении границ земельных участков:	данные отсутствуют	
Статус записи об объекте недвижимости:	Сведения об объекте недвижимости имеют статус "актуальные"	
Особые отметки:	Сведения об ограничении права на объект недвижимости, обременениях данного объекта, не зарегистрированных в реестре прав, ограничений прав и обременений недвижимого имущества: вид ограничения (обременения): ограничения прав на земельный участок, предусмотренные статьями 56, 56.1 Земельного кодекса Российской Федерации; срок действия: с 02.09.2019; реквизиты документа-основания: решение о согласовании границ охранной зоны объекта электросетевого хозяйства от 22.07.2019 № 43-14/366; сопроводительное письмо от 08.08.2019 № 27231/14 выдан: Приволжское управление Федеральной службы по экологическому, технологическому и атомному надзору (Ростехнадзор); документ, воспроизводящий сведения, содержащиеся в решении об установлении или изменении границ зон с особыми условиями использования территорий от 28.06.2019 № б/н.	
полное наименование должности	подпись	инициалы, фамилия

М.П.

Земельный участок		
вид объекта недвижимости		
Лист № 3 раздела 1	Всего листов раздела 1: 3	Всего разделов: 8
Всего листов выписки: 12		
06.05.2022г. № КУВИ-001/2022-68831502		
Кадастровый номер: 21:02:010108:37		
Получатель выписки: Администрация г. Новочебоксарск		

полное наименование должности	подпись	инициалы, фамилия
-------------------------------	---------	-------------------

М.П.

Выписка из Единого государственного реестра недвижимости об объекте недвижимости

Сведения о зарегистрированных правах

Земельный участок			
вид объекта недвижимости			
Лист № 1 раздела 2	Всего листов раздела 2: 2	Всего разделов: 8	Всего листов выписки: 12
06.05.2022г. № КУВИ-001/2022-68831502			
Кадастровый номер: 21:02:010108.37			

1	Правообладатель (правообладатели):	1.1	Общество с ограниченной ответственностью "Регионжилстрой", ИНН: 2116498910, ОГРН: 1092135000407
2	Вид, номер, дата и время государственной регистрации права:	2.1	Собственность 21:02:010108.37-21/042/2022-44 13.04.2022 11:57:52
3	Сведения об осуществлении государственной регистрации сделки, права без необходимого в силу закона согласия третьего лица, органа:	3.1	данные отсутствуют
4	Ограничение прав и обременение объекта недвижимости:		не зарегистрировано
5	Договоры участия в долевом строительстве:		не зарегистрировано
6	Заявленные в судебном порядке права требования:		данные отсутствуют
7	Сведения о возражении в отношении зарегистрированного права:		данные отсутствуют
8	Сведения о наличии решения об изъятии объекта недвижимости для государственных и муниципальных нужд:		данные отсутствуют
9	Сведения о невозможности государственной регистрации без личного участия правообладателя или его законного представителя:		данные отсутствуют
10	Правопритязания и сведения о наличии поступивших, но не рассмотренных заявлений о проведении государственной регистрации права (перехода, прекращения права), ограничения права или обременения объекта недвижимости, сделки в отношении объекта недвижимости:		отсутствуют

ПОЛНОЕ НАИМЕНОВАНИЕ ДОЛЖНОСТИ	ПОДПИСЬ	ИНЦИАЛЫ, ФАМИЛИЯ
-------------------------------	---------	------------------

М.П.

Земельный участок		
вид объекта недвижимости		
Лист № 2 раздела 2	Всего листов раздела 2: 2	Всего разделов: 8
06.05.2022г. № КУВИ-001/2022-68831502		Всего листов выписки: 12
Кадастровый номер: 21:02:010108:37		
11	Сведения о невозможности государственной регистрации перехода, прекращения, ограничения права на земельный участок из земель сельскохозяйственного назначения:	данные отсутствуют


полное наименование должности	подпись	инициалы, фамилия
-------------------------------	---------	-------------------

М.П.

Выписка из Единого государственного реестра недвижимости об объекте недвижимости  
 Описание местоположения земельного участка

Земельный участок		
вид объекта недвижимости		
Лист № 1 раздела 3	Всего листов раздела 3: 1	Всего разделов: 8
06.05.2022г. № КУВИ-001/2022-68831502		Всего листов выписки: 12
Кадастровый номер:		21:02:010108:37

План (чертеж, схема) земельного участка

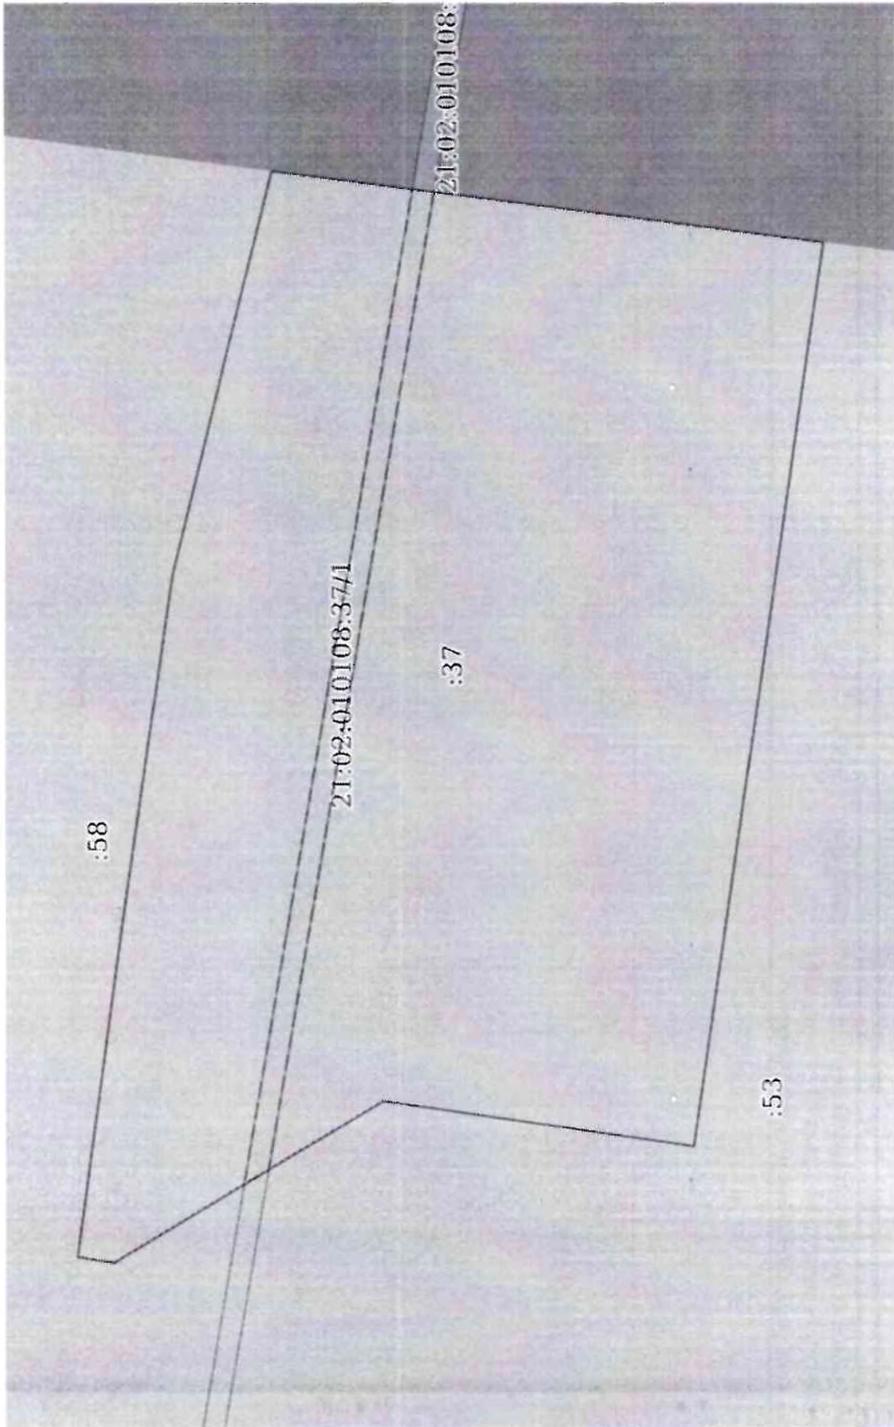

Масштаб 1:800

Условные обозначения:

полное наименование должности	подпись	инициалы, фамилия
-------------------------------	---------	-------------------

М.П.

С

Выписка из Единого государственного реестра недвижимости об объекте недвижимости  
Описание местоположения земельного участка

Земельный участок	
вид объекта недвижимости	
Лист № 1 раздела 3.1	Всего листов раздела 3.1: 1
Всего листов выписки: 12	Всего разделов: 8
06.05.2022г. № КУВИ-001/2022-68831502	
Кадастровый номер: 21:02:010108:37	

№ п/п	Номер точки		Дирекционн ый угол	Горизонтальное проложение, м	Описание закрепления на местности	Кадастровые номера смежных участков	Сведения об адресах правообладателей смежных земельных участков
	началь ная	конеч ная					
1	2	3	4	5	6	7	8
1	1.1.1	1.1.2	97°41.5'	37.95	-	21:02:010108:59	адрес отсутствует
2	1.1.2	1.1.3	98°16.0'	11.27	-	21:02:010108:59, 21:02:010108:58	адрес отсутствует; Чувашская Республика - Чувашия, г.Чебоксары, просп. Тракторостроителей, д.73, кв.221
3	1.1.3	1.1.4	98°13.2'	27.07	-	21:02:010108:59	адрес отсутствует
4	1.1.4	1.1.5	103°56.8'	45.98	-	21:02:010108:59	адрес отсутствует
5	1.1.5	1.1.6	187°24.1'	61.48	-	21:02:010108:1034, 21:02:010108:834	данные отсутствуют; Чувашская Республика - Чувашия, г. Чебоксары, пр-кт. Тракторостроителей, д. 73, кв. 221
6	1.1.6	1.1.7	278°13.3'	100.91	-	21:02:010108:54	адрес отсутствует
7	1.1.7	1.1.8	8°13.4'	34.68	-	21:02:010108:51	адрес отсутствует
8	1.1.8	1.1.9	328°59.0'	34.8	-	21:02:010108:51	адрес отсутствует
9	1.1.9	1.1.1	8°17.3'	4.09	-	21:02:010108:51	адрес отсутствует

полное наименование должности	подпись	инициалы, фамилия
-------------------------------	---------	-------------------

М.П.

Выписка из Единого государственного реестра недвижимости об объекте недвижимости  
Описание местоположения земельного участка

Земельный участок			
вид объекта недвижимости			
Лист № 1 раздела 3.2	Всего листов раздела 3.2: 1	Всего разделов: 8	Всего листов выписки: 12
06.05.2022г. № КУВИ-001/2022-68831502			
Кадастровый номер: 21:02:010108:37			

Сведения о характерных точках границы земельного участка				
Система координат 21.1				
Номер точки	Координаты, м		Описание закрепления на местности	Средняя квадратичная погрешность определения координат характерных точек границ земельного участка, м
	X	Y		
1	2	3	4	5
1	407419.71	1244439.25	-	0.1
2	407414.63	1244476.86	-	0.1
3	407413.01	1244488.01	-	0.1
4	407409.14	1244514.8	-	0.1
5	407398.06	1244559.42	-	0.1
6	407337.09	1244551.5	-	0.1
7	407351.52	1244451.63	-	0.1
8	407385.84	1244456.59	-	0.1
9	407415.66	1244438.66	-	0.1
1	407419.71	1244439.25	-	0.1

ПОЛНОЕ НАИМЕНОВАНИЕ ДОЛЖНОСТИ	ПОДПИСЬ	ИНИЦИАЛЫ, ФАМИЛИЯ
-------------------------------	---------	-------------------


М.П.

Выписка из Единого государственного реестра недвижимости об объекте недвижимости  
Сведения о частях земельного участка

Земельный участок			
вид объекта недвижимости			
Лист № I раздела 4	Всего листов раздела 4: 1	Всего разделов: 8	Всего листов выписки: 12

06.05.2022г. № КУВИ-001/2022-68831502  
Кадастровый номер: 21:02:010108:37

План (чертеж, схема) части земельного участка Учетный номер части: 21:02:010108:37/1

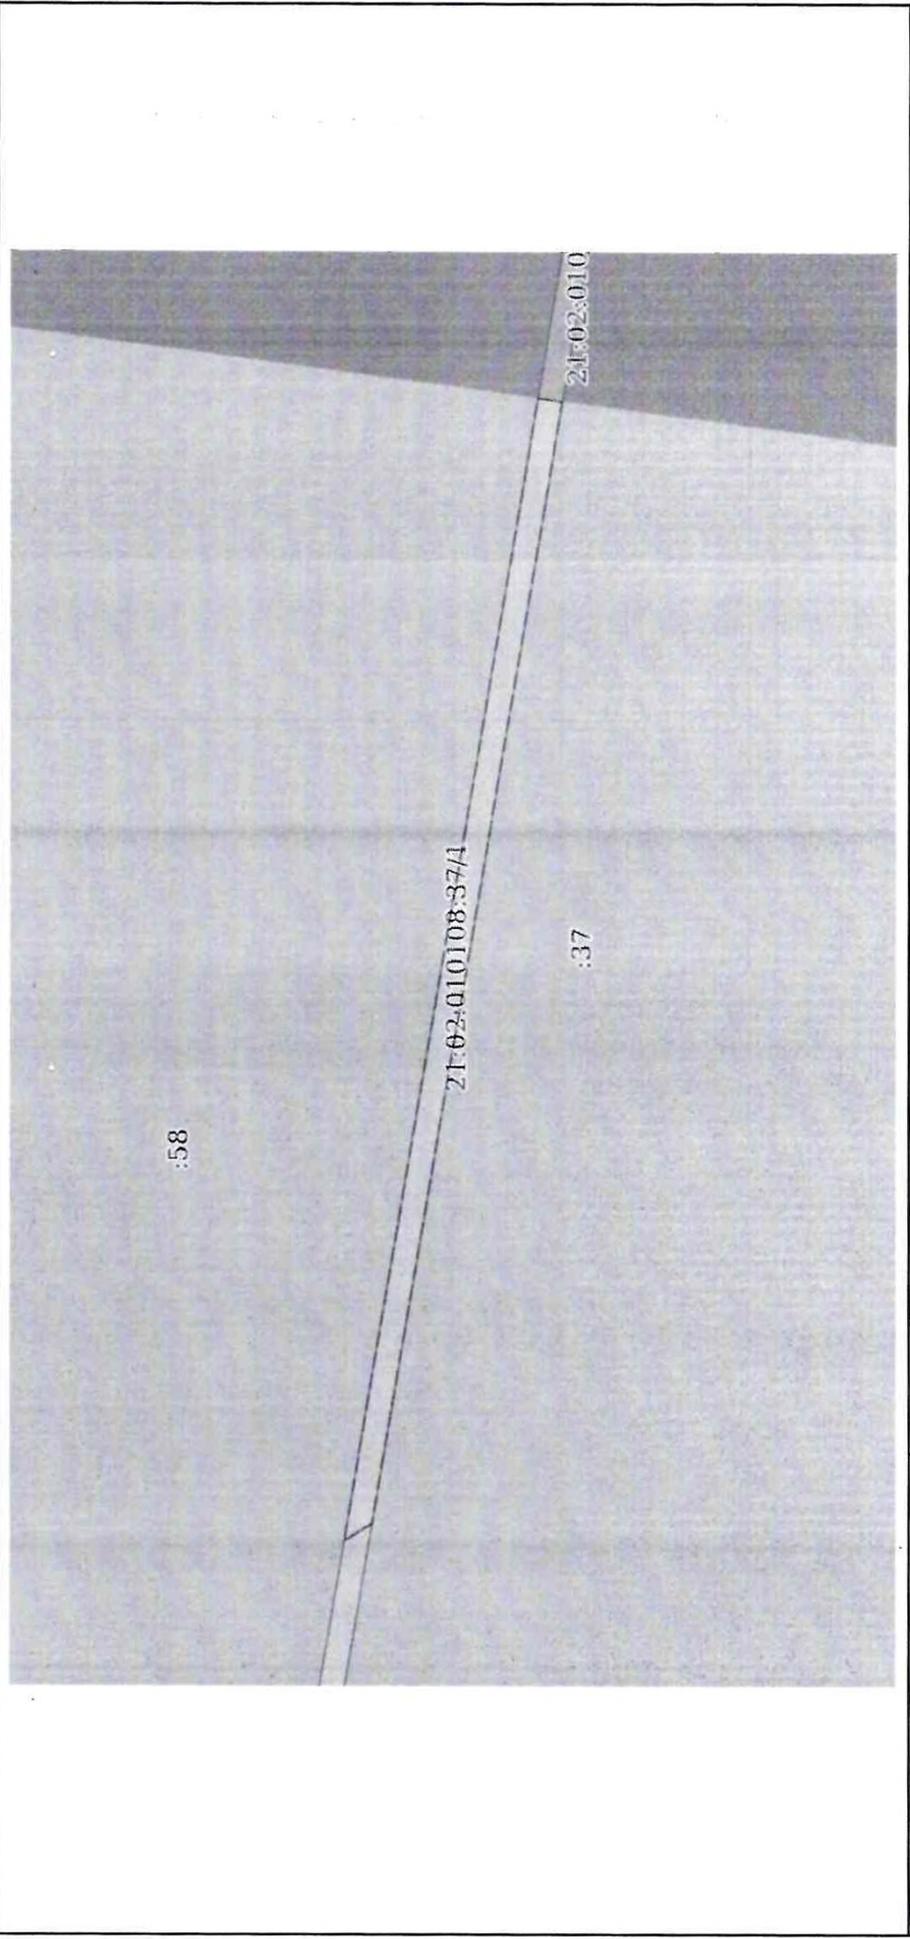

Масштаб 1:700 Условные обозначения:

полное наименование должности	подпись	инициалы, фамилия
-------------------------------	---------	-------------------

М.П.

Выписка из Единого государственного реестра недвижимости об объекте недвижимости  
Сведения о частях земельного участка

Земельный участок			
вид объекта недвижимости			
Лист № 1 раздела 4.1	Всего листов раздела 4.1: 2	Всего разделов: 8	Всего листов выписки: 12
06.05.2022г. № КУВИ-001/2022-68831502			
Кадастровый номер:		21:02:010108:37	

Учетный номер части	Площадь, м2	Содержание ограничения в использовании или ограничения права на объект недвижимости или обременения объекта недвижимости
1	2	3
21-02:010108:37/1	265	<p>вид ограничения (обременения): ограничения прав на земельный участок, предусмотренные статьями 56, 56.1 Земельного кодекса Российской Федерации; срок действия: с 2019-09-02, реквизиты документа-основания: решение о согласовании границ охранной зоны объекта электросетевого хозяйства от 22.07.2019 № 43-14/366; сопроводительное письмо от 08.08.2019 № 27231/14 выдан: Приволжское управление Федеральной службы по экологическому, технологическому и атомному надзору (Ростехнадзор); документ, воспроизводящий сведения, содержащиеся в решении об установлении или изменении границ зон с особыми условиями использования территорий от 28.06.2019 № б/н; Содержание ограничения (обременения): Постановление Правительства РФ от 24.02.2009 г. №160 "О порядке установления охраняемых зон объектов электросетевого хозяйства и особых условий использования земельных участков, расположенных в границах таких зон". Ширина охранной зоны по обе стороны кабельной линии электропередачи от крайней проволоки составляет 1 м (при прохождении кабельных линий напряжением до 1 киловольт в городах под тротуарами-на 0.6 м в сторону зданий и сооружений и на 1 м в сторону проезжей части улицы). III. Правила охраны электрических сетей, размещенных на земельных участках. 8. В охранных зонах запрещается осуществлять любые действия, которые могут нарушить безопасную работу объектов электросетевого хозяйства, в том числе привести к их повреждению или уничтожению, и (или) повлечь причинение вреда жизни, здоровью граждан и имуществу физических или юридических лиц, а также повлечь нанесение экологического ущерба и возникновение пожаров, в том числе: а) набрасывать на провода и опоры воздушных линий электропередачи посторонние предметы, а также подниматься на опоры воздушных линий электропередачи; б) размещать любые объекты и предметы (материалы) в пределах созданных в соответствии с требованиями нормативно-технических документов проходов и подъездов для доступа к объектам электросетевого хозяйства, а также проводить любые работы и возводить сооружения, которые могут препятствовать доступу к объектам электросетевого хозяйства, без создания необходимых для такого доступа проходов и подъездов; в) находиться в пределах огороженной территории и помещениях распределительных устройств и подстанций, открывать двери и люки распределительных устройств и подстанций, производить переключения и подключения в электрических сетях (указанное требование не распространяется на работников, занятых выполнением разрешенных в установленном порядке работ) (указанное требование не распространяется на работников, занятых выполнением разрешенных в установленном порядке работ), требовать огонь в пределах охраняемых зон вольных и распределительных устройств, подстанций, воздушных линий электропередачи, а также в охраняемых зонах кабельных линий электропередачи; г) размещать свалки; д) производить работы ударными механизмами, сбрасывать тяжести массой свыше 5 тонн, производить сброс и слив едких и коррозионных веществ и горюче-смазочных материалов (в охраняемых зонах подземных кабельных линий электропередачи). л.9. В охранных зонах, установленных для объектов электросетевого хозяйства напряжением свыше 1000 вольт, помимо действий, предусмотренных пунктом 8 настоящих Правил, запрещается: а) складировать или размещать хранилища любых, в том числе горюче-смазочных, материалов;</p> <p>б) размещать детские и спортивные площадки, стадионы, рынки, торговые точки, полевые станы, загоны для скота, гаражи и стоянки всех видов машин и механизмов, проводить любые мероприятия, связанные с большим скоплением людей, не занятых выполнением разрешенных в установленном порядке работ (в охранных зонах воздушных линий электропередачи); (в ред. Постановления Правительства РФ от 26.08.2013 N 736) в) использовать (запускать) любые летательные аппараты, в том числе</p>

полное наименование должности	подпись	инициалы, фамилия
-------------------------------	---------	-------------------

М.П.

## Земельный участок

вид объекта недвижимости

Всего листов выписки: 12

Всего разделов: 8

Всего листов раздела 4.1: 2

06.05.2022г. № КУВИ-001/2022-68831502

Кадастровый номер:

21:02:010108:37

воздушных ям, спортивных моделей летательных аппаратов (в охранных зонах воздушных линий электропередачи); г) бросать якоря с судов и осуществлять их проход с отдаленными якорями, цепями, лотами, волокушами и тралями (в охранных зонах подводных кабельных линий электропередачи); д) осуществлять проход судов с подтяжками стрелами кранов и других механизмов (в охранных зонах воздушных линий электропередачи); л. 10. В пределах охранных зон без письменного решения о согласовании сетевых организаций юридическим и физическим лицам запрещается: а) строительство, капитальный ремонт, реконструкция или снос зданий и сооружений; б) горные, взрывные, мелiorативные работы, в том числе связанные с временным затоплением земель; в) посадка и вырубка деревьев и кустарников; г) дноуглубительные, землечерпальные и погрузочно-разгрузочные работы, добыча рыбы, других водных животных и растений придонными орудиями лова, устройство водопоев, колка и заготовка льда (в охранных зонах подводных кабельных линий электропередачи); д) проход судов, у которых состояние по вертикали от верхнего крайнего габарита с грузом или без груза до нижней точки провеса проводов переходов воздушных линий электропередачи через водоемы менее минимально допустимого расстояния, в том числе с учетом максимального уровня подъема воды при паводке; е) проезд машин и механизмов, имеющих общую высоту с грузом или без груза от поверхности дороги более 4,5 метра (в охранных зонах воздушных линий электропередачи); ж) земляные работы на глубине более 0,3 метра (на вспахиваемых землях на глубине более 0,45 метра), а также планировка грунта (в охранных зонах подземных кабельных линий электропередачи); з) полив сельскохозяйственных культур в случае, если высота струи воды может составить свыше 3 метров (в охранных зонах воздушных линий электропередачи); и) полевые сельскохозяйственные работы с применением сельскохозяйственных машин и оборудования высотой более 4 метров (в охранных зонах воздушных линий электропередачи) или полевые сельскохозяйственные работы, связанные с вспашкой земли (в охранных зонах кабельных линий электропередачи); л. 11. В охранных зонах, установленных для объектов электросетевого хозяйства напряжением до 1000 вольт, помимо действий, предусмотренных пунктом 10 настоящих Правил, без письменного решения о согласовании сетевых организаций запрещается: а) размещать детские и спортивные площадки, стадионы, рынки, торговые точки, полевые станы, загоны для скота, гаражи и стоянки всех видов машин и механизмов, садовые, огородные земельные участки и иные объекты недвижимости, расположенные в границах территории ведения гражданами садоводства или огородничества для собственных нужд, объекты жилищного строительства, в том числе индивидуального (в охранных зонах воздушных линий электропередачи);

(в ред. Постановлений Правительства РФ от 26.08.2013 N 736, от 21.12.2018 N 1622) б) складировать или размещать хранилища любых, в том числе горюче-смазочных, материалов; в) устраивать причалы для стоянки судов, барж и плавучих кранов, бросать якоря с судов и осуществлять их проход с отдаленными якорями, цепями, лотами, волокушами и тралями (в охранных зонах подводных кабельных линий электропередачи); Реестровый номер границы: 21:02-6.1450; Вид объекта реестра границ: Зона с особыми условиями использования территории; Вид зоны по документу: Охранная зона объекта электросетевого хозяйства - кабельная линия 10 кВ от ТП-3 до ТП-6, трансформаторная подстанция № 6 (10/0,4 кВ) в 1 мкр. Западного жилого района г.Новочебоксарск ЧР); Тип зоны: Охранная зона инженерных коммуникаций; Номер: б/н

полное наименование должности

подпись

инициалы, фамилия

М.П.

Выписка из Единого государственного реестра недвижимости об объекте недвижимости  
Сведения о частях земельного участка

Земельный участок			
вид объекта недвижимости			
Лист № 1 раздела 4.2	Всего листов раздела 4.2: 1	Всего разделов: 8	Всего листов выписки: 12
06.05.2022г. № КУВИ-001/2022-68831502			
Кадастровый номер: 21:02:010108:37			

Сведения о характерных точках границы части (частей) земельного участка  
Учетный номер части: 21:02:010108:37/1

Номер точки	Координаты, м		Описание закрепления на местности	Средняя квадратичная погрешность определения координат характерных точек границ земельного участка, м
	X	Y		
1	2	3	4	5
1	407382.51	1244557.4	-	-
2	407380.13	1244557.09	-	-
3	407398.55	1244448.95	-	-
4	407401.26	1244447.32	-	-
1	407382.51	1244557.4	-	-

Система координат

полное наименование должности	подпись	инициалы, фамилия
-------------------------------	---------	-------------------

М.П.