


Схема планировочной организации земельного участка

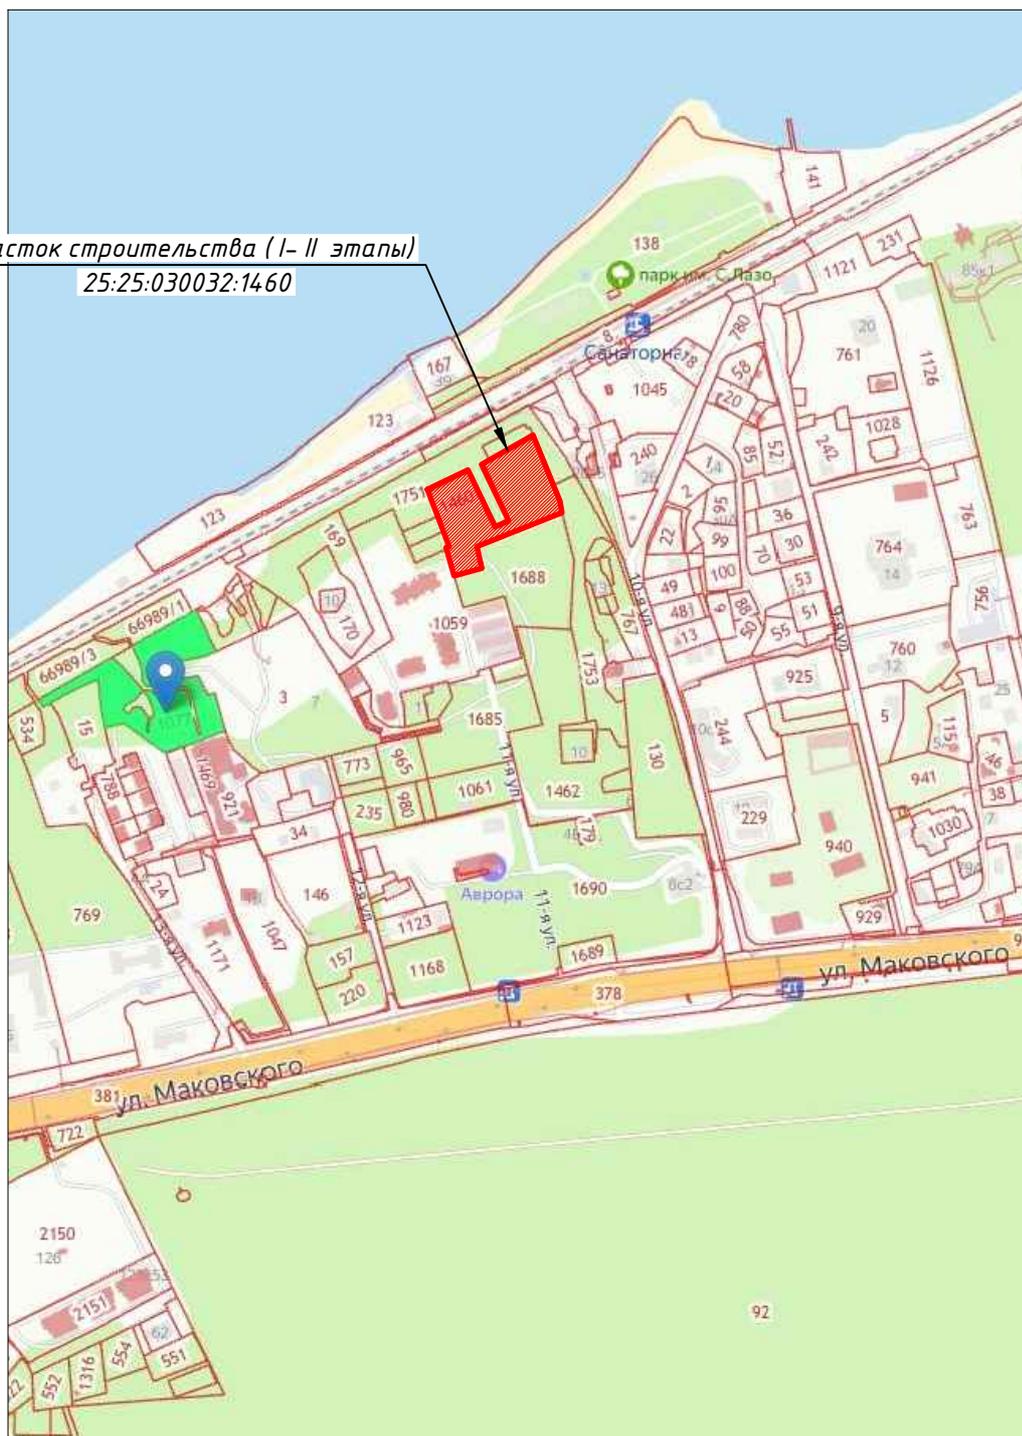

Участок строительства (I-II этапы)
25:25:030032:1460

						Р13/П-1,2-ПЗУ		
						<i>Жилой комплекс "Снегири-2" в г.Владивостоке (1-9 этапы строительства). 1-2 этапы строительства.</i>		
Изм.	Кол. уч.	Лист	№ док.	Подп.	Дата	Стадия	Лист	Листов
Разработал		Сопова		<i>[Signature]</i>	09.2021			
Проверил		Москалева		<i>[Signature]</i>	09.2021			
Н.контр.		Пищелка		<i>[Signature]</i>	09.2021	<i>Ситуационный план.</i>		
ГИП		Савченко		<i>[Signature]</i>	09.2021			