
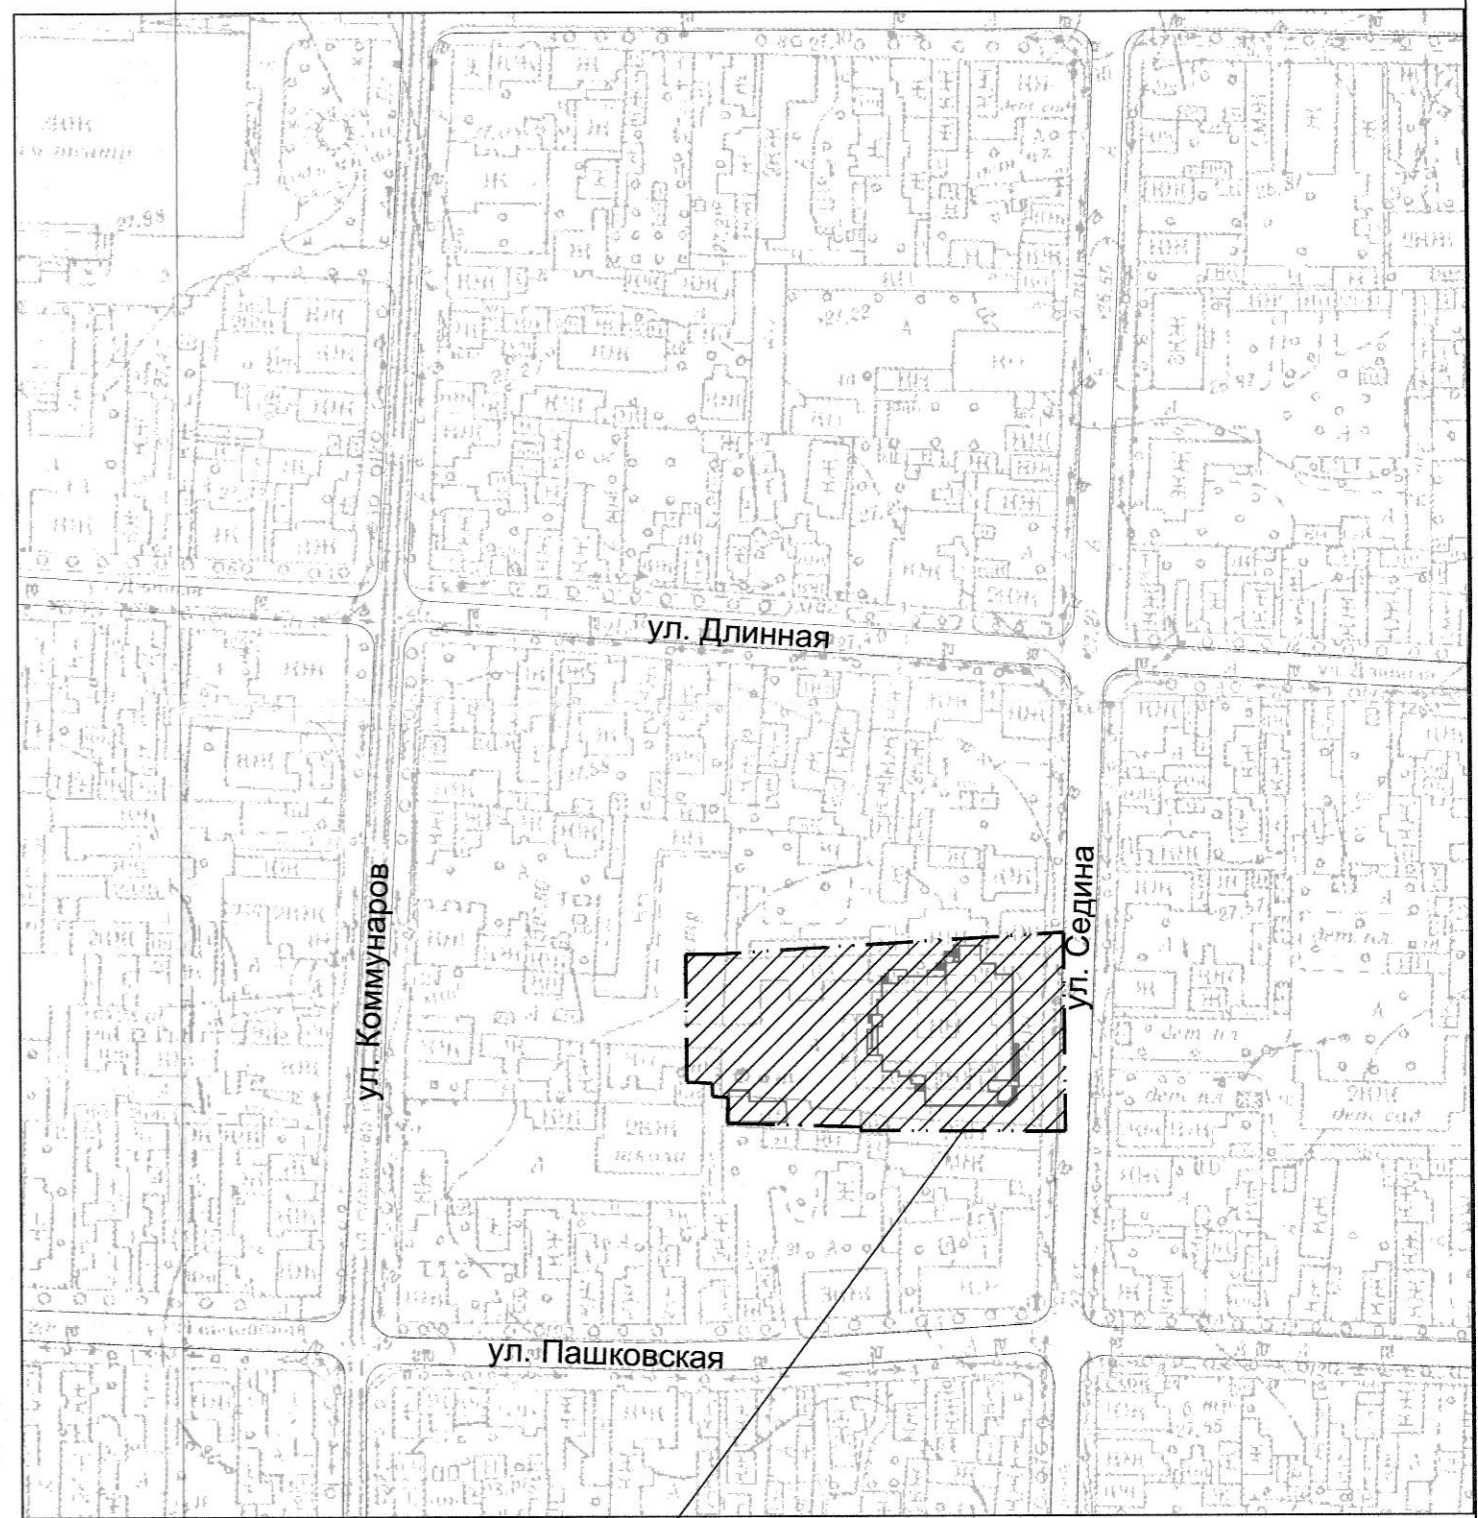


СХЕМА ГЕНЕРАЛЬНОГО ПЛАНА

СИТУАЦИОННЫЙ ПЛАН

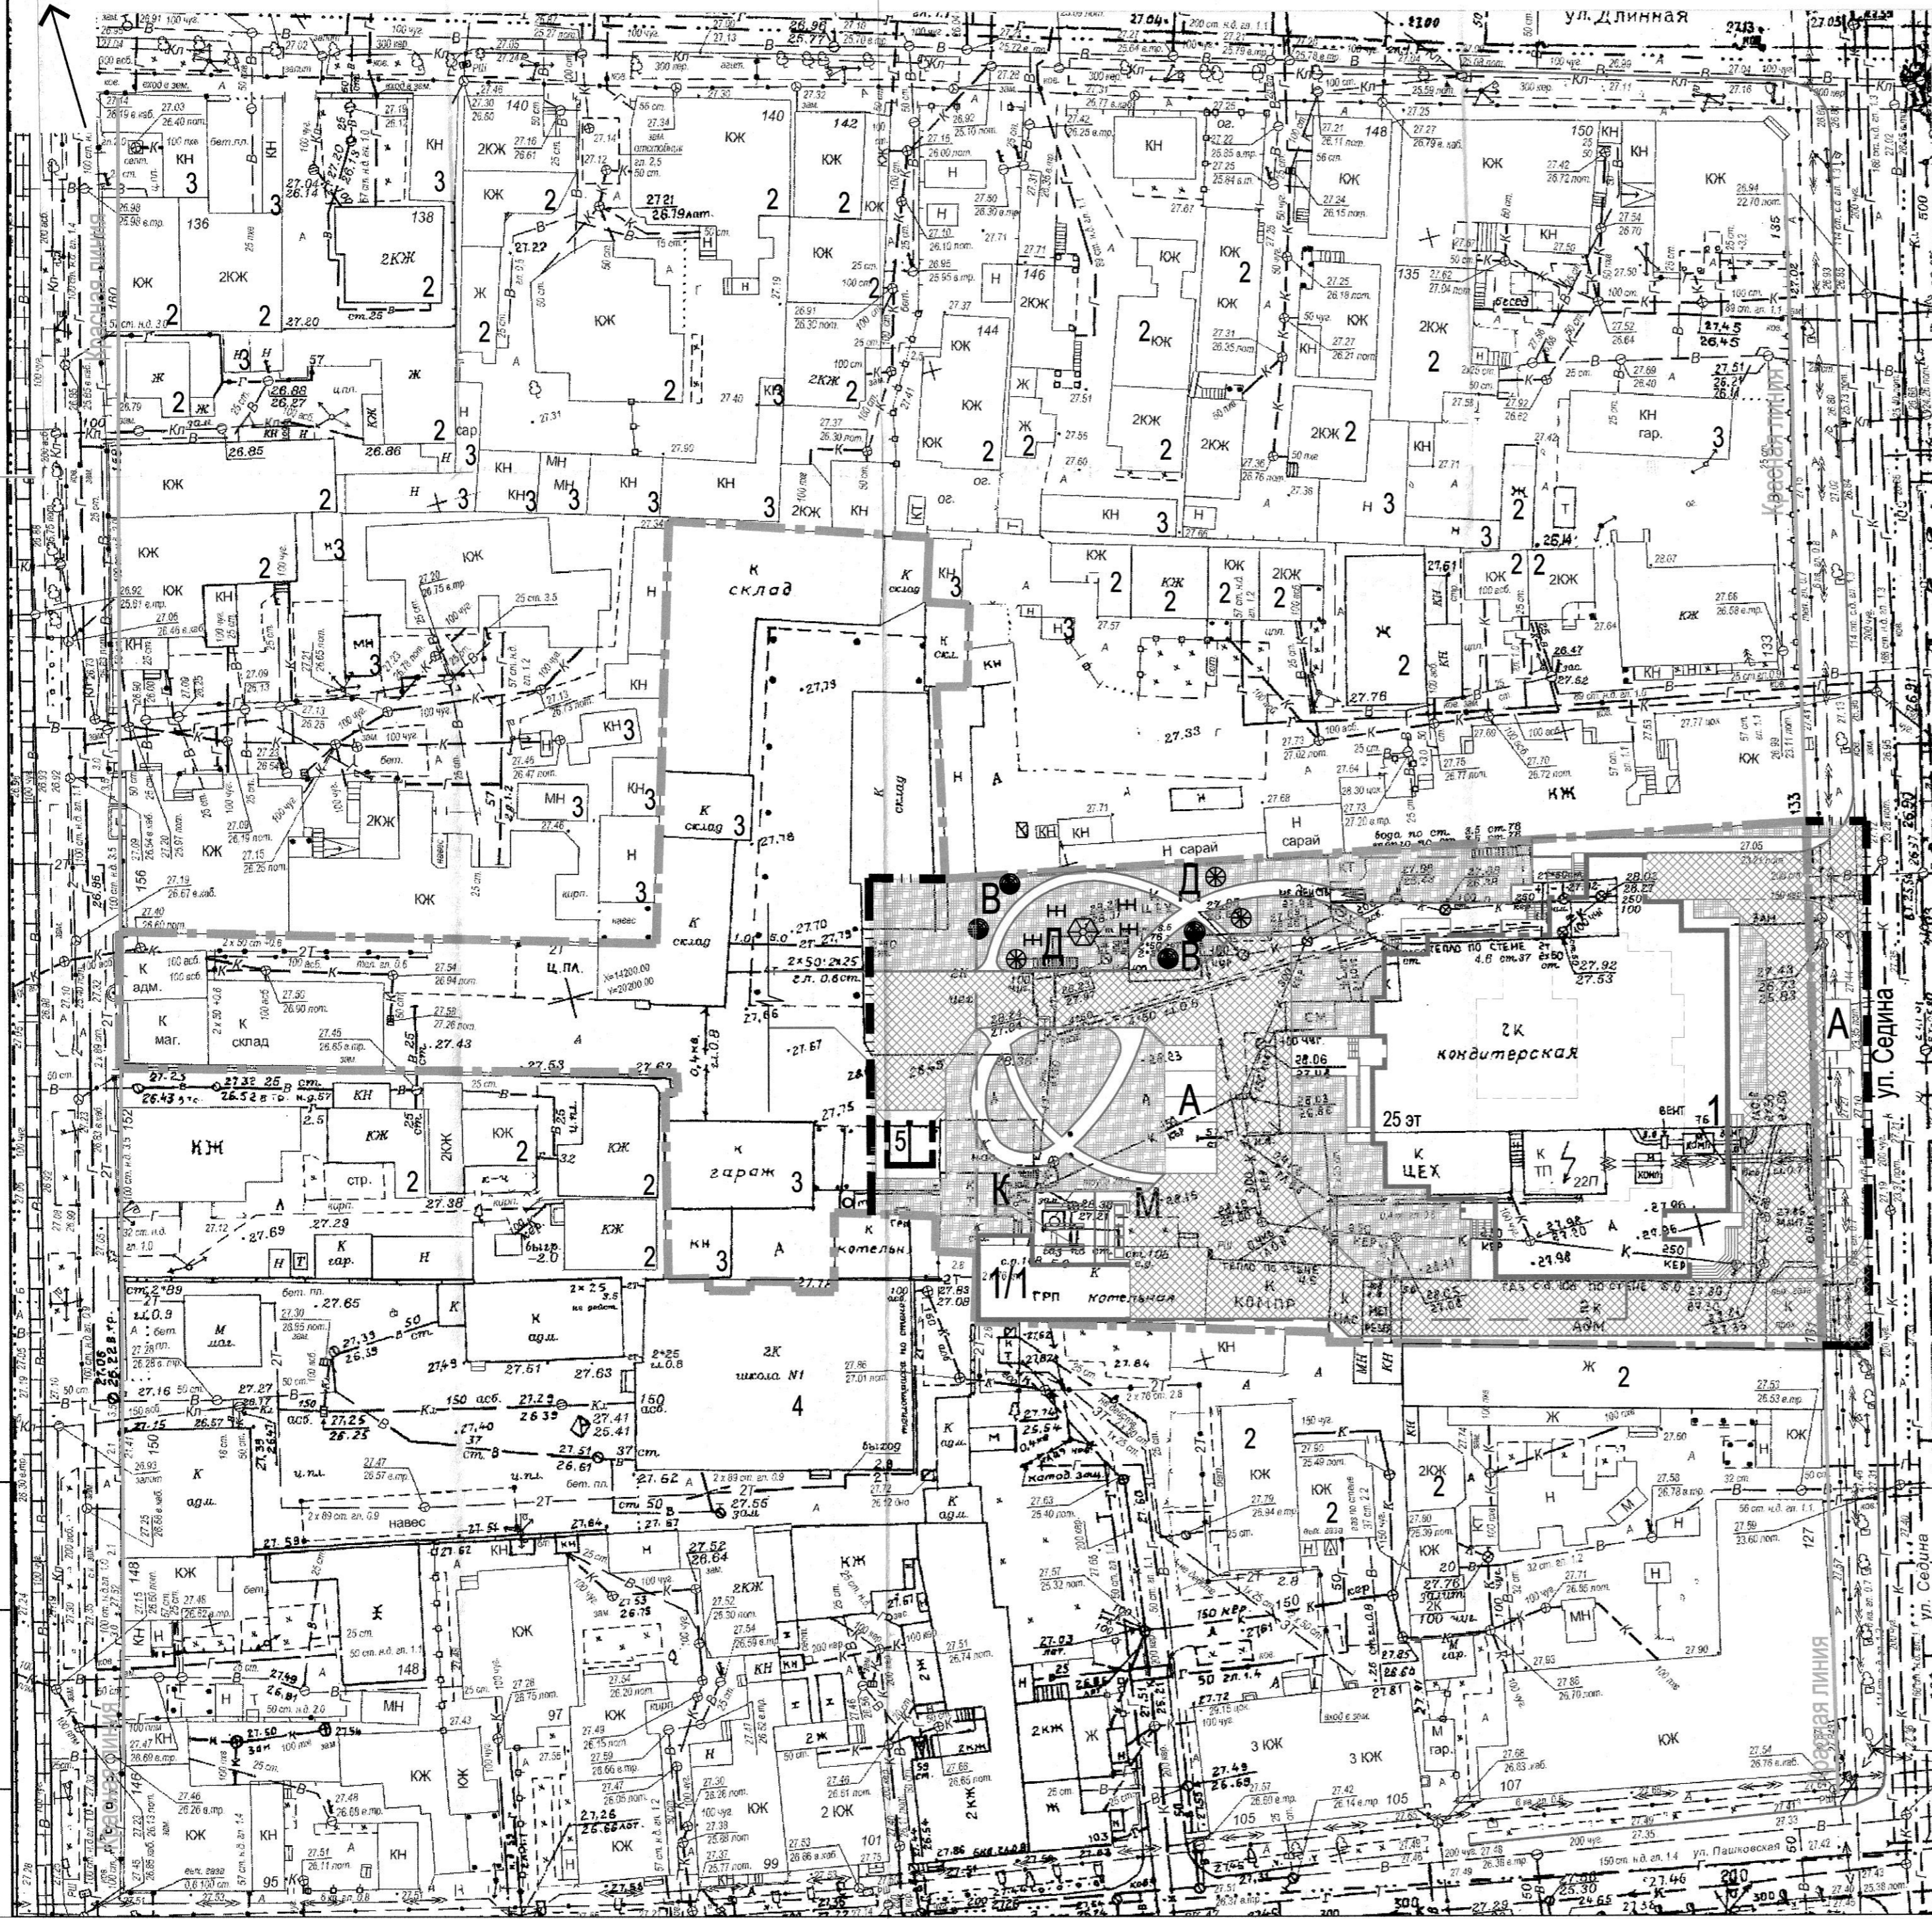

Граница благоустройства проектируемого участка

08004 - ГП					
Реконструкция квартала № 196 в центральной части г. Краснодара. Литер 1.					
Изм.	Кол.ч.	Лист	№ док	Подп	Дата
Нач. АПМ	Чернусов				08.08
ГИП	Степанов				08.08
ГАП	Маркова.				08.08
ГИС	Нагорная				08.08
Разработал	Андрианова				08.08
Н.Контроль	Нагорная				08.08
			стадия	лист	листов
			П	2	
			ООО "Девелопмент-проект"		

ИН.Н подл. Подпись и дата. Взам. инв. №