



**МУНИЦИПАЛЬНОЕ ОБРАЗОВАНИЕ
«ГОРОД ОРЕНБУРГ»**

Градостроительный план земельного участка

Р У - 5 6 - 3 - 0 1 - 0 - 0 0 - 2 0 2 1 - 0324

Градостроительный план земельного участка подготовлен на основании

1. Заявление от 22.07.2021г. № 5816, ООО «Специализированный застройщик «Оренбургстрой»
2. Государственная регистрация права собственности № 56:44:0414001:272-56/217/2021-1 от 19.07.2021г.

(реквизиты заявления правообладателя земельного участка, иного лица в случае, предусмотренном частью 1.1 статьи 57.3 Градостроительного кодекса Российской Федерации, с указанием ф.и.о. заявителя - физического лица, либо реквизиты заявления и наименование заявителя - юридического лица о выдаче градостроительного плана земельного участка)

Местонахождение земельного участка

область Оренбургская

(субъект Российской Федерации)

муниципальное образование "город Оренбург"

(муниципальный район или городской округ)

город Оренбург, Южный округ, Центральный район, улица Комсомольская

(поселение)

Описание границ земельного участка (образуемого земельного участка):

Обозначение (номер) характерной точки	Перечень координат характерных точек в системе координат, используемой для ведения Единого государственного реестра недвижимости	
	X	Y
1	430584,8	2304875
2	430525,3	2304875,3
3	430522	2304875,3
4	430522	2304871,5
5	430517	2304871,5
6	430516,9	2304867,4
7	430515,7	2304866,8
8	430515,6	2304844,6
9	430515,7	2304819,5
10	430486,8	2304819,5
11	430486,8	2304812,3
12	430486,6	2304790,2
13	430488,1	2304790,2
14	430488,2	2304778
15	430489	2304778
16	430488,9	2304768,1
17	430501,2	2304768
18	430501,2	2304766,2

19	430503,5	2304765,7
20	430505,4	2304765,7
21	430507,5	2304766,2
22	430507,5	2304768
23	430520	2304767,9
24	430520	2304765,3
25	430529,7	2304765,2
26	430529,7	2304767,8
27	430560,9	2304767,7
28	430561,3	2304767,7
29	430561,3	2304779,2
30	430560,2	2304779,2
31	430560,2	2304789,1
32	430560,2	2304819,8
33	430560,2	2304837
34	430566,5	2304837,3
35	430566	2304848
36	430574,1	2304848,6
37	430574,1	2304850,3
38	430580	2304850,4
39	430580,4	2304862,4
40	430584,8	2304862,3

Кадастровый номер земельного участка (при наличии) или в случае, предусмотренном частью 1.1 статьи 57.3 Градостроительного кодекса Российской Федерации, условный номер образуемого земельного участка на основании утвержденных проекта межевания территории и (или) схемы расположения земельного участка или земельных участков на кадастровом плане территории 56:44:0414001:272

Площадь земельного участка 6907 кв.м.

Информация о расположенных в границах земельного участка объектах капитального строительства:

В границах земельного участка расположены объекты капитального строительства. Количество объектов "4" единиц(ы). Объекты отображаются на чертеже(ах) градостроительного плана под порядковыми номерами. Описание объектов капитального строительства приводится в подразделе "3.1 Объекты капитального строительства" и подразделе 3.2 "Объекты, включенные в единый государственный реестр объектов культурного наследия (памятников истории и культуры) народов Российской Федерации раздела 3"

Информация о границах зоны планируемого размещения объекта капитального строительства в соответствии с утвержденным проектом планировки территории (при наличии)

Обозначение (номер) характерной точки	Перечень координат характерных точек в системе координат, используемой для ведения Единого государственного реестра недвижимости	
	X	Y
-	-	Y

Реквизиты проекта планировки территории и (или) проекта межевания территории в случае, если земельный участок расположен в границах территории, в отношении которой утверждены проект планировки территории и (или) проект межевания территории:

Проект планировки не утвержден

Градостроительный план подготовлен:

Управлением градостроительства и архитектуры департамента градостроительства и земельных отношений администрации г.Оренбурга

Заместитель начальника управления по градостроительству

(ф.и.о., должность, уполномоченного лица, наименование органа)


М.П.
(при наличии)

(подпись)

А.А. Тимофеев/
(расшифровка подписи)

Дата выдачи

27.04.21
(ДД.ММ.ГГГГ)

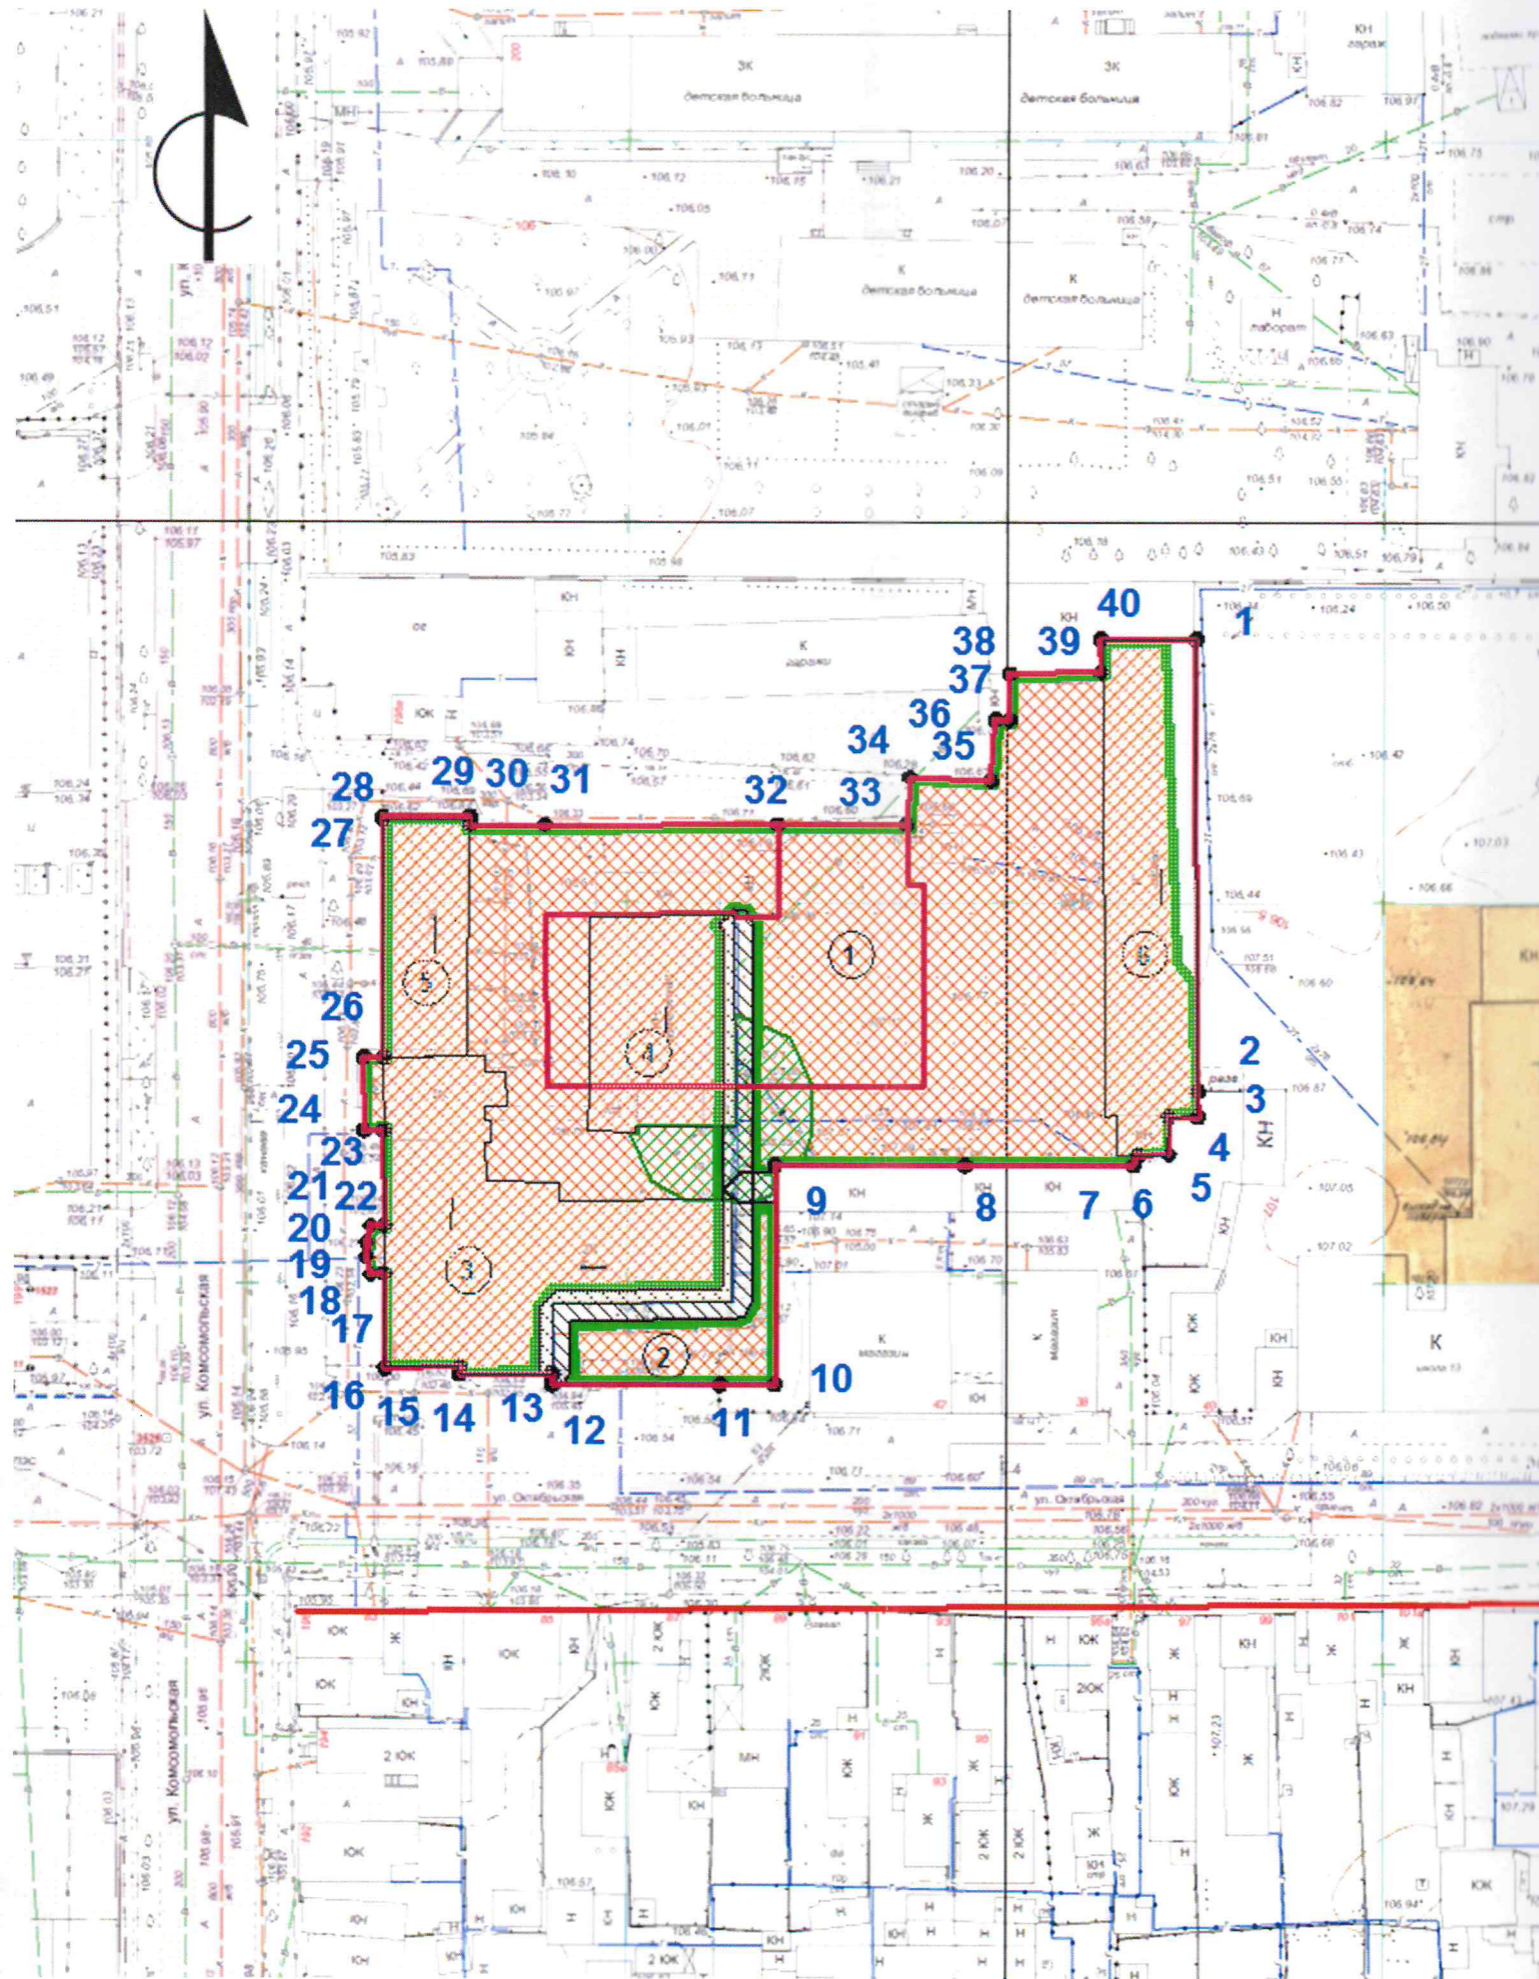

Экспликация объектов кап. строительства

№ объекта	Наименование
1, 2	место допустимого размещения зданий, строений, сооружений
3	нежилое здание
4	нежилое строением (здание котельной) Литер В
5	нежилое здание
6	нежилое здание

Условные обозначения:

- ① Номер объекта
- ▭ (красная линия) Граница земельного участка
- ▭ (зеленая линия) Линия минимального отступа от границы земельного участка, за пределами которой запрещено строительство зданий и сооружений
- ▭ (оранжевый штрих) Место допустимого размещения зданий, строений, сооружений
- ✕ Объекты, подлежащие выносу или демонтажу
- ▭ (зеленый штрих) Зона действия публичных сервитутов, охранные зоны (ограничения в пользовании)
- ▭ (красная линия) Красная линия
- ▭ (голубая линия) Линия регулирования застройки
- 1/2 Номера поворотных точек земельного участка
- ▭ (серый штрих) Граница зоны планируемого размещения объектов капитального строительства для государственных или муниципальных нужд
- ▭ (белый) Объекты капитального строительства (здания, строения, сооружения), расположенные на земельном участке (на основании правоустанавливающих документов)
- ▭ (голубая линия) Зона реконструкции
- ▭ (серый штрих) Зона с особыми условиями использования территории
- ▭ (зеленый штрих) Зона охраны объектов культурного наследия

Площадь земельного участка $S = 0,6907$ га.

Чертеж градостроительного плана земельного участка разработан(ы) на топографической основе, выполненной в системе ГИС «ИнГео» города Оренбурга

К чертежу градостроительного плана земельного участка приложены фрагменты генерального плана

Местоположение: г. Оренбург, р-н Центральный, ул. Комсомольская


Заказчик: ООО «Специализированный застройщик «Оренбургстрой»

Чертеж градостроительного плана земельного участка

Масштаб 1:1000

Представлен Управлением градостроительства и архитектуры

Должность	Подпись	Ф.И.О.	Дата
Заместитель начальника управления по градостроительству		А.А. Тимофеев	27.07.21
Разработан МКУ «Городской центр градостроительства»			
Заместитель начальника МКУ «ГЦГ»		М.А. Ларионова	28.07.21
Ведущий специалист отдела мониторинга земель		С.А. Кедо	23.07.21
Специалист отдела мониторинга земель		Э.В. Прокудина	23.07.21

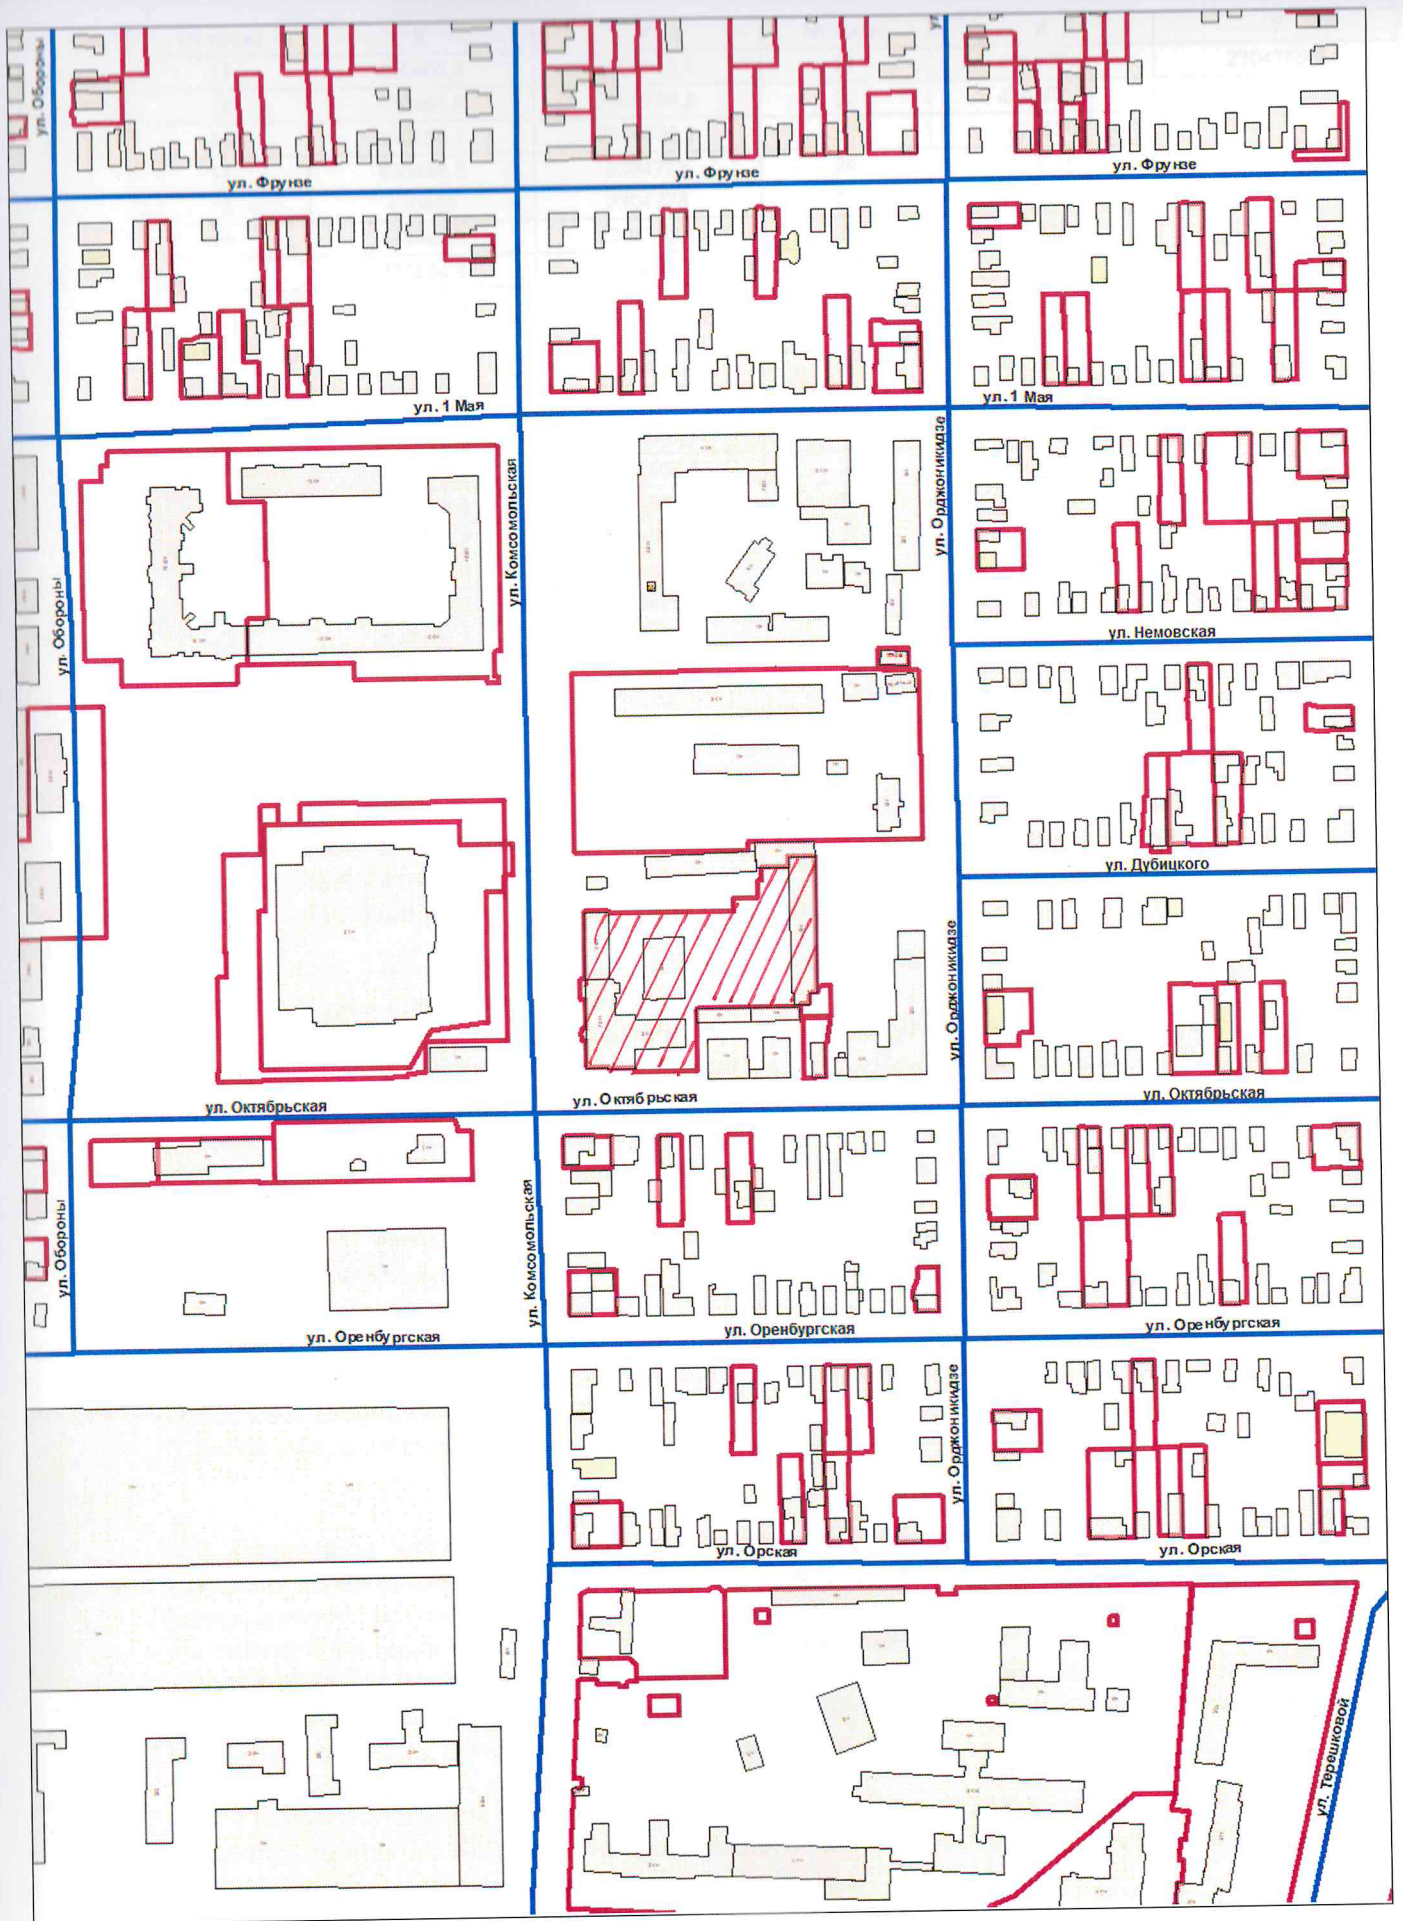

Координаты земельного участка с кадастровым номером: 56:44:0414001:272

№ точки	X	Y	№ точки	X	Y
11	430486,8	2304812,3	21	430507,5	2304766,2
12	430486,6	2304790,2	22	430507,5	2304768
13	430488,1	2304790,2	23	430520	2304767,9
14	430488,2	2304778	24	430520	2304765,3
15	430489	2304778	25	430529,7	2304765,2
16	430488,9	2304768,1	26	430529,7	2304767,8
1	430584,8	2304875	27	430560,9	2304767,7
2	430525,3	2304875,3	28	430561,3	2304767,7
3	430522	2304875,3	29	430561,3	2304779,2
4	430522	2304871,5	30	430560,2	2304779,2
5	430517	2304871,5	31	430560,2	2304789,1
6	430516,9	2304867,4	32	430560,2	2304819,8
7	430515,7	2304866,8	33	430560,2	2304837
8	430515,6	2304844,6	34	430566,5	2304837,3
9	430515,7	2304819,5	35	430566	2304848
10	430486,8	2304819,5	36	430574,1	2304848,6
17	430501,2	2304768	37	430574,1	2304850,3
18	430501,2	2304766,2	38	430580	2304850,4
19	430503,5	2304765,7	39	430580,4	2304862,4
20	430505,4	2304765,7	40	430584,8	2304862,3

2. Информация о градостроительном регламенте либо требованиях к назначению, параметрам и размещению объекта капитального строительства на земельном участке, на который действие градостроительного регламента не распространяется или для которого градостроительный регламент не устанавливается:

Земельный участок расположен в территориальной зоне: **Зона застройки домами смешанной этажности в зоне выборочной реконструкции «Ж.4».**

Зона предназначена для проживания населения в жилых образованиях (кварталах, комплексах), включающих как существующую, так и вновь размещаемую застройку различной этажности за счет изъятия (в том числе путем выкупа) земельных участков для государственных или муниципальных нужд последующим сносом существующих домов.

Обязательным условием такого размещения объектов капитального строительства является предшествующая градостроительная подготовка территории с разработкой проекта планировки, учитывающего размещение необходимого набора объектов коммунальной, транспортной, социальной инфраструктур в соответствии с действующими градостроительными нормами и расчетными показателями.

Строительство вдоль красных линий магистральных улиц зданий смешанного использования с размещением в нижних этажах учреждений общественно-делового, культурного и коммерческого назначения (кроме магазинов стройматериалов) с обязательным устройством отдельных входов со стороны улицы и при наличии условий для размещения парковки.

2.1. Реквизиты органа государственной власти субъекта Российской Федерации, органа местного самоуправления, содержащего градостроительный регламент либо реквизиты акта федерального органа государственной власти, органа государственной власти субъекта Российской Федерации, органа местного самоуправления, иной организации, определяющего, в соответствии с федеральными законами, порядок использования земельного участка, на который действие градостроительного регламента не распространяется или для которого градостроительный регламент не устанавливается

Градостроительный регламент земельного участка установлен в соответствии с Правилами землепользования и застройки муниципального образования «город Оренбург», утвержденными решением Оренбургского городского Совета от 25.12.2012 № 557

использования включает в себя содержание видов разрешенного использования с кодами 3.1.1 - 3.1.2);

- Код 3.1.1 - предоставление коммунальных услуг (размещение зданий и сооружений, обеспечивающих поставку воды, тепла, электричества, газа, отвод канализационных стоков, очистку и уборку объектов недвижимости (котельных, водозаборов, очистных сооружений, насосных станций, водопроводов, линий электропередач, трансформаторных подстанций, газопроводов, линий связи, телефонных станций, канализаций, стоянок, гаражей и мастерских для обслуживания уборочной и аварийной техники, сооружений, необходимых для сбора и плавки снега);

- Код 3.1.2 - административные здания организаций, обеспечивающих предоставление коммунальных услуг (размещение зданий, предназначенных для приема физических и юридических лиц в связи с предоставлением им коммунальных услуг);

- Код 3.5.1 - дошкольное, начальное и среднее общее образование (размещение объектов капитального строительства, предназначенных для просвещения, дошкольного, начального и среднего общего образования (детские ясли, детские сады, школы, лицеи, гимназии, художественные, музыкальные школы, образовательные кружки и иные организации, осуществляющие деятельность по воспитанию, образованию и просвещению);

- Код 12.0 - земельные участки (территории) общего пользования (земельные участки общего пользования. Содержание данного вида разрешенного использования включает в себя содержание видов разрешенного использования с кодами 12.0.1 - 12.0.2);

- Код 12.0.1 - улично-дорожная сеть (размещение объектов улично-дорожной сети: автомобильных дорог, трамвайных путей и пешеходных тротуаров в границах населенных пунктов, пешеходных переходов, бульваров, площадей, проездов, велодорожек и объектов велотранспортной и инженерной инфраструктуры; размещение придорожных стоянок (парковок) транспортных средств в границах городских улиц и дорог, за исключением предусмотренных видами разрешенного использования с кодами 2.7.1, 4.9, 7.2.3, а также некапитальных сооружений, предназначенных для охраны транспортных средств);

- Код 12.0.2 - благоустройство территории (размещение декоративных, технических, планировочных, конструктивных устройств, элементов озеленения, различных видов оборудования и оформления, малых архитектурных форм, некапитальных нестационарных строений и сооружений, информационных щитов и указателей, применяемых как составные части благоустройства территории, общественных туалетов.

вспомогательные виды разрешенного использования земельного участка:

- Код 3.3 - бытовое обслуживание (размещение объектов капитального строительства, предназначенных для оказания населению или организациям бытовых услуг (мастерские мелкого ремонта, ателье, бани, парикмахерские, прачечные, химчистки, похоронные бюро);

- Код 3.4.1 - амбулаторно-поликлиническое обслуживание (размещение объектов капитального строительства, предназначенных для оказания гражданам амбулаторно-поликлинической медицинской помощи (поликлиники, фельдшерские пункты, пункты здравоохранения, центры матери и ребенка, диагностические центры, молочные кухни, станции донорства крови, клинические лаборатории);

- Код 3.5.2 - среднее и высшее профессиональное образование (размещение объектов капитального строительства, предназначенных для профессионального образования и просвещения (профессиональные технические училища, колледжи, художественные, музыкальные училища, общества знаний, институты, университеты, организации по переподготовке и повышению квалификации специалистов и иные организации, осуществляющие деятельность по образованию и просвещению, в том числе зданий, спортивных сооружений, предназначенных для занятия обучающихся физической культурой и спортом);

- Код 4.1 - деловое управление (размещение объектов капитального строительства с целью: размещения объектов управленческой деятельности, не связанной с государственным или муниципальным управлением и оказанием услуг, а также с целью обеспечения совершения сделок, не требующих передачи товара в момент их совершения между организациями, в том числе биржевая деятельность (за исключением банковской и страховой деятельности);

- Код 4.4 - магазины (размещение объектов капитального строительства, предназначенных для продажи товаров, торговая площадь которых составляет до 5000 кв. м);

- Код 4.5 - банковская и страховая деятельность (размещение объектов капитального строительства, предназначенных для размещения организаций, оказывающих банковские и страховые услуги).

условно разрешенные виды использования земельного участка:

- Код 5.1 - спорт (размещение зданий и сооружений для занятия спортом. Содержание данного вида разрешенного использования включает в себя содержание видов разрешенного использования с кодами 5.1.1 - 5.1.7);
 - Код 5.1.1 - обеспечение спортивно-зрелищных мероприятий (размещение спортивно-зрелищных зданий и сооружений, имеющих специальные места для зрителей от 500 мест (стадионов, дворцов спорта, ледовых дворцов, ипподромов);
 - Код 5.1.2 - обеспечение занятий спортом в помещениях (размещение спортивных клубов, спортивных залов, бассейнов, физкультурно-оздоровительных комплексов в зданиях и сооружениях);
 - Код 5.1.3 - площадки для занятий спортом (размещение площадок для занятия спортом и физкультурой на открытом воздухе (физкультурные площадки, беговые дорожки, поля для спортивной игры);
 - Код 5.1.4 - оборудованные площадки для занятий спортом (размещение сооружений для занятия спортом и физкультурой на открытом воздухе (теннисные корты, автодромы, мотодромы, трамплины, спортивные стрельбища);
 - Код 5.1.5 - водный спорт (размещение спортивных сооружений для занятия водными видами спорта (причалы и сооружения, необходимые для организации водных видов спорта и хранения соответствующего инвентаря);
 - Код 5.1.6 - авиационный спорт (размещение спортивных сооружений для занятия авиационными видами спорта (ангары, взлетно-посадочные площадки и иные сооружения, необходимые для организации авиационных видов спорта и хранения соответствующего инвентаря);
 - Код 5.1.7 - спортивные базы (размещение спортивных баз и лагерей, в которых осуществляется спортивная подготовка длительно проживающих в них лиц);
- Код 6.8 - связь (размещение объектов связи, радиовещания, телевидения, включая воздушные радиорелейные, надземные и подземные кабельные линии связи, линии радиофикации, антенные поля, усилительные пункты на кабельных линиях связи, инфраструктуру спутниковой связи и телерадиовещания, за исключением объектов связи, размещение которых предусмотрено содержанием видов разрешенного использования с кодами 3.1.1, 3.2.3);
- Код 6.9 - склады (размещение сооружений, имеющих назначение по временному хранению, распределению и перевалке грузов (за исключением хранения стратегических запасов), не являющихся частями производственных комплексов, на которых был создан груз: промышленные базы, склады, погрузочные терминалы и доки, нефтехранилища и нефтеналивные станции, газовые хранилища и обслуживающие их газоконденсатные и газоперекачивающие станции, элеваторы и продовольственные склады, за исключением железнодорожных перевалочных складов);
- Код 3.8 - общественное управление (размещение зданий, предназначенных для размещения органов и организаций общественного управления. Содержание данного вида разрешенного использования включает в себя содержание видов разрешенного использования с кодами 3.8.1 - 3.8.2);
 - Код 3.8.1 - государственное управление (размещение зданий, предназначенных для размещения государственных органов, государственного пенсионного фонда, органов местного самоуправления, судов, а также организаций, непосредственно обеспечивающих их деятельность или оказывающих государственные и (или) муниципальные услуги);
 - Код 3.8.2 - представительская деятельность (размещение зданий, предназначенных для дипломатических представительств иностранных государств и субъектов Российской Федерации, консульских учреждений в Российской Федерации);
- Код 4.0 - предпринимательство (размещение объектов капитального строительства в целях извлечения прибыли на основании торговой, банковской и иной предпринимательской деятельности. Содержание данного вида разрешенного использования включает в себя содержание видов разрешенного использования, предусмотренных кодами 4.1 - 4.10);
 - Код 4.1 - деловое управление (размещение объектов капитального строительства с целью: размещения объектов управленческой деятельности, не связанной с государственным или муниципальным управлением и оказанием услуг, а также с целью обеспечения совершения сделок, не требующих передачи товара в момент их совершения между организациями, в том числе биржевая деятельность (за исключением банковской и страховой деятельности);
 - Код 4.2 - объекты торговли (торговые центры, торгово-развлекательные центры (комплексы). Размещение объектов капитального строительства общей площадью свыше 5000 кв. м с целью размещения одной или нескольких организаций, осуществляющих продажу товаров, и (или) оказание услуг в соответствии с содержанием видов разрешенного использования с кодами 4.5 - 4.8.2; размещение гаражей и (или) стоянок для автомобилей сотрудников и посетителей торгового центра);

- Код 4.3 - рынки (размещение объектов капитального строительства, сооружений, предназначенных для организации постоянной или временной торговли (ярмарка, рынок, базар), с учетом того, что каждое из торговых мест не располагает торговой площадью более 200 кв. м; размещение гаражей и (или) стоянок для автомобилей сотрудников и посетителей рынка);
- Код 4.4 - магазины (размещение объектов капитального строительства, предназначенных для продажи товаров, торговая площадь которых составляет до 5000 кв. м);
- Код 4.5 - банковская и страховая деятельность (размещение объектов капитального строительства, предназначенных для размещения организаций, оказывающих банковские и страховые услуги);
- Код 4.6 - общественное питание (размещение объектов капитального строительства в целях устройства мест общественного питания (рестораны, кафе, столовые, закусочные, бары);
- Код 4.7 - гостиничное обслуживание (размещение гостиниц, а также иных зданий, используемых с целью извлечения предпринимательской выгоды из предоставления жилого помещения для временного проживания в них);
- Код 4.8 - развлечения (размещение зданий и сооружений, предназначенных для развлечения. Содержание данного вида разрешенного использования включает в себя содержание видов разрешенного использования с кодами 4.8.1 - 4.8.3);
 - Код 4.8.1 - развлекательные мероприятия (размещение зданий и сооружений, предназначенных для организации развлекательных мероприятий, путешествий, для размещения дискотек и танцевальных площадок, ночных клубов, аквапарков, боулинга, аттракционов и т. п., игровых автоматов (кроме игрового оборудования, используемого для проведения азартных игр), игровых площадок);
 - Код 4.8.2 - проведение азартных игр (размещение зданий и сооружений, предназначенных для размещения букмекерских контор, тотализаторов, их пунктов приема ставок вне игорных зон);
 - Код 4.8.3 - проведение азартных игр в игорных зонах (размещение зданий и сооружений в игорных зонах, где допускается размещение игорных заведений, залов игровых автоматов, используемых для проведения азартных игр и игровых столов, а также размещение гостиниц и заведений общественного питания для посетителей игорных зон);
 - Код 4.9 - служебные гаражи (размещение постоянных или временных гаражей, стоянок для хранения служебного автотранспорта, используемого в целях осуществления видов деятельности, предусмотренных видами разрешенного использования с кодами 3.0, 4.0, а также для стоянки и хранения транспортных средств общего пользования, в том числе в депо).
 - Код 4.9.1 - объекты дорожного сервиса (размещение зданий и сооружений дорожного сервиса. Содержание данного вида разрешенного использования включает в себя содержание видов разрешенного использования с кодами 4.9.1.1 - 4.9.1.4);
 - Код 4.9.1.1 - заправка транспортных средств (размещение автозаправочных станций; размещение магазинов сопутствующей торговли, зданий для организации общественного питания в качестве объектов дорожного сервиса);
 - Код 4.9.1.2 - обеспечение дорожного отдыха (размещение зданий для предоставления гостиничных услуг в качестве дорожного сервиса (мотелей), а также размещение магазинов сопутствующей торговли, зданий для организации общественного питания в качестве объектов дорожного сервиса);
 - Код 4.9.1.3 - автомобильные мойки (размещение автомобильных моек, а также размещение магазинов сопутствующей торговли);
 - Код 4.9.1.4 - ремонт автомобилей (размещение мастерских, предназначенных для ремонта и обслуживания автомобилей, и прочих объектов дорожного сервиса, а также размещение магазинов сопутствующей торговли);
 - Код 4.10 - выставочно-ярмарочная деятельность (размещение объектов капитального строительства, сооружений, предназначенных для осуществления выставочно-ярмарочной и конгрессной деятельности, включая деятельность, необходимую для обслуживания указанных мероприятий (застройка экспозиционной площади, организация питания участников мероприятий);
 - Код 2.7.1 - хранение автотранспорта (размещение отдельно стоящих и пристроенных гаражей, в том числе подземных, предназначенных для хранения автотранспорта, в том числе с разделением на машино-места, за исключением гаражей, размещение которых предусмотрено содержанием вида разрешенного использования с кодом 4.9);
 - Код 2.7 - обслуживание жилой застройки (размещение объектов капитального строительства, размещение которых предусмотрено видами разрешенного использования с кодами 3.1, 3.2, 3.3, 3.4, 3.4.1, 3.5.1, 3.6, 3.7, 3.10.1, 4.1, 4.3, 4.4, 4.6, 5.1.2, 5.1.3, если их размещение необходимо для обслуживания жилой застройки, а также связано с проживанием граждан, не причиняет вреда

окружающей среде и санитарному благополучию, не нарушает права жителей, не требует установления санитарной зоны);

- Код 3.2 - социальное обслуживание (размещение зданий, предназначенных для оказания гражданам социальной помощи. Содержание данного вида разрешенного использования включает в себя содержание видов разрешенного использования с кодами 3.2.1 - 3.2.4);

- Код 3.2.1 - дома социального обслуживания (размещение зданий, предназначенных для размещения домов престарелых, домов ребенка, детских домов, пунктов ночлега для бездомных граждан; размещение объектов капитального строительства для временного размещения вынужденных переселенцев, лиц, признанных беженцами);

- Код 3.2.2 - оказание социальной помощи населению (размещение зданий, предназначенных для служб психологической и бесплатной юридической помощи, социальных, пенсионных и иных служб (службы занятости населения, пункты питания малоимущих граждан), в которых осуществляется прием граждан по вопросам оказания социальной помощи и назначения социальных или пенсионных выплат, а также для размещения общественных некоммерческих организаций; некоммерческих фондов, благотворительных организаций, клубов по интересам);

- Код 3.2.3 - оказание услуг связи (размещение зданий, предназначенных для размещения пунктов оказания услуг почтовой, телеграфной, междугородней и международной телефонной связи);

- Код 3.2.4 - общежития (размещение зданий, предназначенных для проживания граждан на время их работы, службы или обучения, за исключением зданий, размещение которых предусмотрено содержанием вида разрешенного использования с кодом 4.7);

- Код 3.3 - бытовое обслуживание (размещение объектов капитального строительства, предназначенных для оказания населению или организациям бытовых услуг (мастерские мелкого ремонта, ателье, бани, парикмахерские, прачечные, химчистки, похоронные бюро);

- Код 3.4 - здравоохранение (размещение объектов капитального строительства, предназначенных для оказания гражданам медицинской помощи. Содержание данного вида разрешенного использования включает в себя содержание видов разрешенного использования с кодами 3.4.1 - 3.4.2);

- Код 3.4.1 - амбулаторно-поликлиническое обслуживание (размещение объектов капитального строительства, предназначенных для оказания гражданам амбулаторно-поликлинической медицинской помощи (поликлиники, фельдшерские пункты, пункты здравоохранения, центры матери и ребенка, диагностические центры, молочные кухни, станции донорства крови, клинические лаборатории);

- Код 3.6 - культурное развитие (размещение зданий и сооружений, предназначенных для размещения объектов культуры. Содержание данного вида разрешенного использования включает в себя содержание видов разрешенного использования с кодами 3.6.1 - 3.6.3);

- Код 3.6.1 - объекты культурно-досуговой деятельности (размещение зданий, предназначенных для размещения музеев, выставочных залов, художественных галерей, домов культуры, библиотек, кинотеатров и кинозалов, театров, филармоний, концертных залов, планетариев);

- Код 3.6.2 - парки культуры и отдыха (размещение парков культуры и отдыха);

- Код 3.6.3 - цирки и зверинцы (размещение зданий и сооружений для размещения цирков, зверинцев, зоопарков, зоосадов, океанариумов и осуществления сопутствующих видов деятельности по содержанию диких животных в неволе);

- Код 3.7 - религиозное использование (размещение зданий и сооружений религиозного использования. Содержание данного вида разрешенного использования включает в себя содержание видов разрешенного использования с кодами 3.7.1 - 3.7.2);

- Код 3.7.1 - осуществление религиозных обрядов (размещение зданий и сооружений, предназначенных для совершения религиозных обрядов и церемоний (в том числе церкви, соборы, храмы, часовни, мечети, молельные дома, синагоги);

- Код 3.7.2 - религиозное управление и образование (размещение зданий, предназначенных для постоянного местонахождения духовных лиц, паломников и послушников в связи с осуществлением ими религиозной службы, а также для осуществления благотворительной и религиозной образовательной деятельности (монастыри, скиты, дома священнослужителей, воскресные и религиозные школы, семинарии, духовные училища);

- Код 3.10.1 - амбулаторное ветеринарное обслуживание (размещение объектов капитального строительства, предназначенных для оказания ветеринарных услуг без содержания животных).

иные показатели:

Предельные (минимальные и (или) максимальные) размеры земельных участков и предельные параметры разрешенного строительства, реконструкции объектов капитального строительства:

Предельные (минимальные и (или) максимальные) размеры земельных участков и предельные параметры разрешенного строительства, реконструкции объектов капитального строительства	Для индивидуальной жилой застройки	Для блокированной жилой застройки	Для малоэтажной жилой застройки
Предельный минимальный размер земельных участков	200 кв.м	Не установлен	Не установлен
Предельный максимальный размер земельных участков	1500кв.м	1500кв.м	Не установлен
Минимальные отступы от границ земельных участков в целях определения мест допустимого размещения зданий, строений, сооружений, за пределами которых запрещено строительство зданий, строений, сооружений	3 м	3 м	Не установлены
Предельное количество этажей или предельную высоту зданий, строений, сооружений	3 этажа	3 этажа	4 этажа
Максимальный процент застройки в границах земельного участка, определяемый как отношение суммарной площади земельного участка, которая может быть застроена, ко всей площади земельного участка	60 %	Не установлен	Не установлен
Минимальные отступы от красной линии в целях определения мест допустимого размещения зданий, строений, сооружений, за пределами которых запрещено строительство зданий, строений, сооружений	5 м	5 м	Не установлены
Коэффициент застройки квартала	0,2	0,3	0,4
Коэффициент плотности застройки квартала	0,4	0,6	0,8

В отношении среднеэтажной и многоэтажной жилой застройки:

- коэффициент застройки участка - 0,6;
- коэффициент плотности застройки - 1,6;
- максимальные размеры земельных участков, в том числе их площадь – не установлены;
- расстояния между домами внутри квартала (группы домов) принимаются в соответствии с техническими регламентами и нормами противопожарной безопасности и инсоляции;
- вместимость гаража индивидуального автотранспорта не должна превышать 500 машино-мест на 1 сооружение;
- полезная площадь встроенно-пристроенных общественно-торговых учреждений - не нормируется.

В границах населенных пунктов не могут размещаться объекты I-IV класса опасности, образующие санитарно-защитную зону более 50 м.

Минимальная площадь участка многоквартирного жилого дома при выборочной реконструкции (уплотнении) установлена.

Строящиеся (проектируемые) объекты, не должны создавать санитарно-защитную зону. В случае необходимости разработать проект санитарно-защитных зон и произвести расчет предельно допустимых выбросов, а так же обеспечить не превышение нормативной концентрации вредных выбросов в зоне жилой застройки (СанПиН 2.2.1/2.1.1.1200-03 «Санитарно-защитные зоны и санитарная классификация предприятий, сооружений и иных объектов», Постановление Правительства РФ от 03.03.2018 N 222 «Об утверждении Правил установления санитарно-защитных зон и использования земельных участков, расположенных в границах санитарно-защитных зон»).

Проектирование (строительство), реконструкция объектов на данном земельном участке возможно при условии выноса инженерных сетей с территории участка и наличии согласований с владельцами инженерных коммуникаций, попадающих в зону строительства объекта и благоустройства территории.

2.3. Предельные (минимальные и (или) максимальные) размеры земельного участка и предельные параметры разрешенного строительства, реконструкции объекта капитального строительства, установленные градостроительным регламентом для территориальной зоны, в которой расположен земельный участок:

Предельные (минимальные и (или) максимальные) размеры земельных участков, в том числе площадь			Минимальные отступы от границ земельного участка в целях определения мест допустимого размещения зданий, строений, сооружений, за пределами которых запрещено строительство зданий, строений, сооружений	Предельное количество этажей и (или) предельная высота зданий, строений, сооружений	Максимальный процент застройки в границах земельного участка, определяемый как отношение суммарной площади земельного участка, которая может быть застроена, ко всей площади земельного участка	Требования к архитектурным решениям объектов капитального строительства, расположенным в границах территории исторического поселения федерального или регионального значения	Иные показатели
1	2	3	4	5	6	7	8
Длина, м	Ширина, м	Площадь, м ² или га					
Без ограничений	Без ограничений	6907			В границах зоны допустимого размещения зданий, при соблюдении нормативного процента застройки	см. Приложение 1	-

2.4. Требования к назначению, параметрам и размещению объекта капитального строительства на земельном участке, на который действие градостроительного регламента не распространяется или для которого градостроительный регламент не устанавливается (за исключением случая, предусмотренного пунктом 7.1 части 3 статьи 57.3 Градостроительного кодекса Российской Федерации):

Причины отнесения земельного участка к виду земельного участка, на который действие градостроительного регламента не распространяется или для которого градостроительный регламент не устанавливается	Реквизиты акта, регулирующего использование земельного участка	Требования к использованию земельного участка	Требования к параметрам объекта капитального строительства			Требования к размещению объектов капитального строительства	
			Предельное количество этажей и (или) предельная высота зданий, строений, сооружений	Максимальный процент застройки в границах земельного участка, определяемый как отношение суммарной площади земельного участка, которая может быть застроена, ко всей площади земельного участка	Иные требования к параметрам объекта капитального строительства	Минимальные отступы от границ земельного участка в целях определения мест допустимого размещения зданий, строений, сооружений, за пределами которых запрещено строительство зданий, строений, сооружений	Иные требования к размещению объектов капитального строительства
1	2	3	4	5	6	7	8
-	-	-	-	-	-	-	-

2.5. Предельные параметры разрешенного строительства, реконструкции объекта капитального строительства, установленные положением об особо охраняемых природных территориях, в случае выдачи градостроительного плана земельного участка в отношении земельного участка, расположенного в границах особо охраняемой природной территории:

Причины отнесения земельного участка к виду земельного участка, для которого градостроительный регламент не устанавливается	Реквизиты Положения об особо охраняемой природной территории	Реквизиты утвержденной документации по планировке территории	Зонирование особо охраняемой природной территории (да/нет)							
			Функциональная зона	Виды разрешенного использования земельного участка		Требования к параметрам объекта капитального строительства			Требования к размещению объектов капитального строительства	
				Основные виды разрешенного использования	Вспомогательные виды разрешенного использования	Предельное количество этажей и (или) предельная высота зданий, строений, сооружений	Максимальный процент застройки в границах земельного участка, определяемый как отношение суммарной площади земельного участка, которая может быть застроена, ко всей площади земельного участка	Иные требования к параметрам объекта капитального строительства	Минимальные отступы от границ земельного участка в целях определения мест допустимого размещения зданий, строений, сооружений, за пределами которых запрещено строительство зданий, строений, сооружений	Иные требования к размещению объектов капитального строительства
1	2	3	4	5	6	7	8	9	10	11

3. Информация о расположенных в границах земельного участка объектах капитального строительства и объектах культурного наследия.

3.1. Объекты капитального строительства:

№ 3 нежилое здание

(согласно чертежу градостроительного плана) (назначение объекта капитального строительства, этажность, высотность, общая площадь, площадь застройки)

Инвентарный или кадастровый номер: --

№ 4 нежилое строением (здание котельной) Литер В , 1 эт. , 533,8 кв. м.

(согласно чертежу градостроительного плана) (назначение объекта капитального строительства, этажность, высотность, общая площадь, площадь застройки)

Инвентарный или кадастровый номер: 56:44:0414001:52

№ 5 нежилое здание

(согласно чертежу градостроительного плана)

(назначение объекта капитального строительства, этажность, высотность, общая площадь, площадь застройки)

Инвентарный или кадастровый номер: --

№ 6 нежилое здание

(согласно чертежу градостроительного плана)

(назначение объекта капитального строительства, этажность, высотность, общая площадь, площадь застройки)

Инвентарный или кадастровый номер: --

3.2. Объекты, включенные в единый государственный реестр объектов культурного наследия (памятников истории и культуры народов) Российской Федерации: отсутствуют

№ -- --

(согласно чертежу градостроительного плана)

(назначение объекта культурного наследия)

--

(наименование органа государственной власти, принявшего решение о включении выявленного объекта культурного наследия в реестр, реквизиты этого решения)

Регистрационный номер в реестре -- от --

(дата)

4. Информация о расчетных показателях минимально допустимого уровня обеспеченности территории объектами коммунальной, транспортной, социальной инфраструктур и расчетных показателях максимально допустимого уровня территориальной доступности указанных объектов для населения в случае, если земельный участок расположен в границах территории, в отношении которой предусматривается осуществление деятельности по комплексному и устойчивому развитию территории:

Информация о расчетных показателях минимально допустимого уровня обеспеченности территории								
Объекты коммунальной инфраструктуры			Объекты транспортной инфраструктуры			Объекты социальной инфраструктуры		
Наименование вида объекта	Единица измерения	Расчетный показатель	Наименование вида объекта	Единица измерения	Расчетный показатель	Наименование вида объекта	Единица измерения	Расчетный показатель
1	2	3	4	5	6	7	8	9
Информация о расчетных показателях максимально допустимого уровня территориальной доступности								
Наименование вида объекта	Единица измерения	Расчетный показатель	Наименование вида объекта	Единица измерения	Расчетный показатель	Наименование вида объекта	Единица измерения	Расчетный показатель
1	2	3	4	5	6	7	8	9
-	-	-	-	-	-	-	-	-

5. Информация об ограничениях использования земельного участка, в том числе, если земельный участок полностью или частично расположен в границах зон с особыми условиями использования территорий

Земельный участок полностью расположен или частично расположен в границах зоны с особыми условиями использования территории:

- зона с особыми условиями использования территории (56.44.2.2315): «Охранная зона подводящего газопровода высокого давления к котельной бани №2 по ул. Комсомольская

№198, назначение: нежилое, протяженность 120 м., инв.№ 96-456», сведения о которых внесены в государственный кадастр недвижимости.

- зона с особыми условиями использования территории (56.44.2.2219): «Охранная зона газопровода высокого давления по ул. Октябрьской, назначение: газопровод, протяженность 6 м, лит. Г», сведения о которых внесены в государственный кадастр недвижимости.

- Границы зоны приаэродромной территории (4, 5 подзоны), согласно Генеральному плану города Оренбурга, утвержденному решением Оренбургского городского Совета от 10.10.2008 № 674 в соответствии со ст. 24 Градостроительного Кодекса РФ. (ГЕНПЛАН Оренбург - Особые условия использования территории и ЧС).

В четвертой подзоне запрещается размещать объекты, создающие помехи в работе наземных объектов средств и систем обслуживания воздушного движения, навигации, посадки и связи, предназначенных для организации воздушного движения и расположенных вне первой подзоны;

В пятой подзоне запрещается размещать опасные производственные объекты, определенные Федеральным законом «О промышленной безопасности опасных производственных объектов», функционирование которых может повлиять на безопасность полетов воздушных судов.

6. Информация о границах зон с особыми условиями использования территорий, если земельный участок полностью или частично расположен в границах таких зон:

Наименование зоны с особыми условиями использования территории с указанием объекта, в отношении которого установлена такая зона	Перечень координат характерных точек в системе координат, используемой для ведения Единого государственного реестра недвижимости		
	Обозначение (номер) характерной точки	X	Y
1	2	3	4
Охранная зона подводящего газопровода высокого давления к котельной бани №2 по ул. Комсомольская №198,	1	430486,65	2304791,28
	2	430486,65	2304791,63
	3	430488,21	2304792,54
	4	430494,96	2304792,63
	5	430495,36	2304814,47
	6	430495,58	2304815,49
	7	430497,35	2304816,43
	8	430547,07	2304816,72
	9	430548,83	2304815,72
	10	430549,09	2304813,98
	11	430547,08	2304811,97
	12	430546,34	2304812,72
	13	430499,32	2304812,44
	14	430498,92	2304790,62
	15	430496,95	2304788,66
	16	430488,24	2304788,54
	17	430488,1	2304788,78
	18	430488,09	2304790,2
	19	430487,3	2304790,17
Охранная зона газопровода высокого давления по ул. Октябрьской	1	430510,45	2304819,34
	2	430510,5	2304819,53
	3	430514,4	2304819,53
	4	430514,45	2304819,34
	5	430514,45	2304814,73
	6	430512,45	2304812,73
	7	430510,45	2304814,73
Границы зоны приаэродромной территории	1	430584,8	2304875
	2	430525,3	2304875,3
	3	430522	2304875,3
	4	430522	2304871,5
	5	430517	2304871,5
	6	430516,9	2304867,4
	7	430515,7	2304866,8

	8	430515,6	2304844,6
	9	430515,7	2304819,5
	10	430486,8	2304819,5
	11	430486,8	2304812,3
	12	430486,6	2304790,2
	13	430488,1	2304790,2
	14	430488,2	2304778
	15	430489	2304778
	16	430488,9	2304768,1
	17	430501,2	2304768
	18	430501,2	2304766,2
	19	430503,5	2304765,7
	20	430505,4	2304765,7
	21	430507,5	2304766,2
	22	430507,5	2304768
	23	430520	2304767,9
	24	430520	2304765,3
	25	430529,7	2304765,2
	26	430529,7	2304767,8
	27	430560,9	2304767,7
	28	430561,3	2304767,7
	29	430561,3	2304779,2
	30	430560,2	2304779,2
	31	430560,2	2304789,1
	32	430560,2	2304819,8
	33	430560,2	2304837
	34	430566,5	2304837,3
	35	430566	2304848
	36	430574,1	2304848,6
	37	430574,1	2304850,3
	38	430580	2304850,4
	39	430580,4	2304862,4
	40	430584,8	2304862,3

7. Информация о границах зон действия публичных сервитутов

Обозначение (номер) характерной точки	Перечень координат характерных точек в системе координат, используемой для ведения Единого государственного реестра недвижимости	
	X	Y
-	-	-

8. Номер и (или) наименование элемента планировочной структуры, в границах которого расположен земельный участок Центральный район города Оренбурга

9. Информация о технических условиях подключения (технологического присоединения) объектов капитального строительства к сетям инженерно-технического обеспечения, определенных с учетом программ комплексного развития систем коммунальной инфраструктуры поселения, городского округа

Информация отсутствует

10. Реквизиты нормативных правовых актов субъекта Российской Федерации, муниципальных правовых актов, устанавливающих требования к благоустройству территории


Решение Оренбургского городского Совета от 24.10.2017 № 416 «Об утверждении Правил благоустройства территории муниципального образования «город Оренбург»

11. Информация о красных линиях:

Обозначение (номер) характерной точки	Перечень координат характерных точек в системе координат, используемой для ведения Единого государственного реестра недвижимости	
	X	Y
-	-	-

**Фрагмент Правил землепользования и застройки
муниципального образования «город Оренбург»**

(карта градостроительного зонирования)

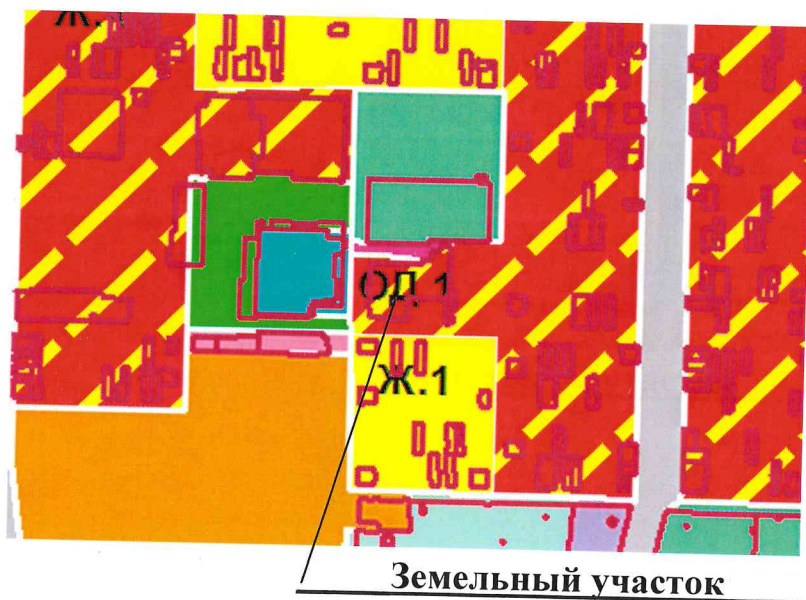

Условные обозначения:

--	Граница территории планируемого развития
	Ж1-зона застройки индивидуальными жилыми домами и малоэтажными жилыми домами блокированной застройки (1-3 этажа)
	Ж4-зона застройки домами смешанной этажности в зоне выборочной реконструкции
	Надписи
	ОД1-зона многофункциональных центров обслуживания и общественно-деловой активности
	ОД2-зона общественно-деловой активности вдоль городских магистралей
	ОД4-зона объектов здравоохранения и социального обслуживания
	ОД5-зона медицинских стационаров с особым режимом работы
	ОД6-зона объектов науки, высшего, среднего и специального образования
	ОД7-зона спортивно-зрелищных объектов
	П3-зона объектов производств. и коммунально-складских, требующих принятия доп. решений по выносу или комплексной реконструкции
	Р1-зона озелененных территорий общего пользования
	Т2-зона городских автодорог и объектов обслуживания автотранспорта

Фрагмент генерального плана города Оренбурга

(основной чертеж)



Земельный участок

Условные обозначения:

	Рельеф
	Территории производственных и коммунально-складских объектов
	Спортивные сооружения
	Малоэтажная жилая застройка
	Территории озелененные общего пользования (рекреационные)
	Больницы и другие стационарные учреждения здравоохранения
	Выборочная реконструкция застроенных территорий
	Многоэтажная жилая застройка
	Административно-деловые (общественно-деловые, торговые, культурно-развлекательные, культовые, образовательные объекты)
	Улично-дорожная сеть - городские магистрали регулируемого движен
	Индивидуальная усадебная жилая застройка
	Транспортные и пешеходные связи

(транспортная схема)



Земельный участок

Условные обозначения:

	Фон
	Административно-деловые (общественно-деловые, торговые, культурно-развлекательные, культовые, образовательные объекты)
	Больницы и другие стационарные учреждения здравоохранения
	Выборочная реконструкция застроенных территорий
	Граница земель городского округа Оренбург
	Индивидуальная усадебная жилая застройка
	Магистрали общегородского значения (непрерывного движения)
	Магистрали общегородского значения (регулируемого движения)
	Магистрали районного значения
	Малоэтажная жилая застройка
	Многоэтажная жилая застройка
	Спортивные сооружения
	Территории озелененные общего пользования (рекреационные)
	Территории производственных и коммунально-складских объектов
	Улично-дорожная сеть - городские магистрали регулируемого движен

(энергоснабжение)



Земельный участок

Условные обозначения:

	Административно-деловые (общественно-деловые, торговые, культурн
	Больницы и другие стационарные учреждения здравоохранения
	Выборочная реконструкция застроенных территорий
	Высоковольтные линии (существующие)
	Газовые сети высокого и среднего давления (существующие)
	Газорегуляторные пункты (существующие)
	Граница земель городского округа Оренбург
	Индивидуальная усадебная жилая застройка
	Кабельная ЛЭП 35 кВ и выше
	Магистральные тепловые сети (существующие)
	Малозэтажная жилая застройка
	Многоэтажная жилая застройка
	Подстанции (существующие)
	Рельеф
	Спортивные сооружения
	Территории озелененные общего пользования (рекреационные)
	Территории производственных и коммунально-складских объектов
	Улично-дорожная сеть - городские магистрали регулируемого движен
	Фон

(схема - ИЗТП)



Земельный участок

Условные обозначения:

	1-ая очередность строительства
	Административно-деловые (общественно-деловые, торговые, культурн
	Больницы и другие стационарные учреждения здравоохранения
	Выборочная реконструкция застроенных территорий
	Граница земель городского округа Оренбург
	Индивидуальная усадебная жилая застройка
	Малозэтажная жилая застройка
	Многоэтажная жилая застройка
	Рельеф
	Спортивные сооружения
	Территории озелененные общего пользования (рекреационные)
	Территории производственных и коммунально-складских объектов
	Транспортные и пешеходные связи
	Улично-дорожная сеть - городские магистрали регулируемого движен

(современное использование)



Условные обозначения:

	Больницы и профилактории
	Граница земель городского округа Оренбург
	Граница пригородной зоны
	Границы районов
	Индивидуальная застройка
	Малоэтажная многоквартирная застройка (2-4 этажа)
	Многоэтажная многоквартирная застройка (от 5 и выше этажей)
	Подстанции 110 кВ и выше
	Производственные и коммунально-складские территории
	Спортивные объекты

Земельный участок

Перечень требований к составу проектных материалов («архитектурное решение»)

№	Наименование раздела	Примечание
I	АННОТАЦИЯ К РЕШЕНИЮ	образец оформления:
II	<p align="center">РАЗДЕЛ ГЕНПЛАНА</p> <ol style="list-style-type: none"> 1. Ситуационный план (размещение объекта на генеральном плане города); 2. Генеральный план участка в М 1:500 или М 1:1000 на откорректированной топографической подоснове с подземными инженерными коммуникациями, с отображением: <ul style="list-style-type: none"> - мест размещения существующих и проектируемых объектов капитального строительства, с указанием противопожарных проездов, существующих и проектируемых подъездов и подходов к ним; - границ зон действия публичных сервитутов (при их наличии); - границы санитарно-защитной зоны (существующей от объектов на прилегающих участках или создаваемой проектируемым объектом) 3. Расчет автостоянок; 4. Расчет дворовых площадок (для многоквартирных жилых домов); 5. Расчет и показатели по необходимому количеству мест в детских садах и школах (для многоквартирных жилых домов) и сведения о возможности их размещения в дошкольных и школьных учреждениях, расположенных в нормативном радиусе обслуживания; 6. План благоустройства прилегающей территории, включающий в себя ведомость малых архитектурных форм, проекты малых архитектурных форм или паспорта повторно применяемых проектов; 7. Размещение на генплане площадки для мусоросборников; 8. Объемно-планировочные показатели (общая площадь участка, площадь застройки, общая площадь здания, строительный объем). 	
III	<p align="center">РАЗДЕЛ «ОБЪЕМНО-ПЛАНИРОВОЧНОЕ РЕШЕНИЕ. АРХИТЕКТУРНОЕ РЕШЕНИЕ ФАСАДОВ»</p> <ol style="list-style-type: none"> 1. Фотофиксация проектируемой территории; 2. Фасады в цвете с габаритными отметками в М 1:200, М 1:100, М 1:50; 3. поэтажные планы (для жилых зданий – план типового этажа) с экспликацией помещений, разрезы (1-2); 4. Развертки по улицам, с обязательным показом прилегающих зданий и сооружений (при необходимости); 5. Перспективные изображения проектируемого объекта; 6. Предложение по выполнению рекламного оформления здания и подсветки в вечернее время, в случае размещения объектов общественного назначения (торговых, развлекательных, общественного питания и т.д.) рекламное оформление должно отражать наименование объекта. 	

	7. Расчет инсоляции коэффициента естественной освещенности КЕО (при необходимости).	
IV	<p style="text-align: center;">ПРИЛОЖЕНИЕ: СОГЛАСОВАНИЕ ЗАИНТЕРЕСОВАННЫХ ОРГАНИЗАЦИЙ</p> <ol style="list-style-type: none"> 1. В случае размещения земельного участка в Центральной части города - заключение по проектному решению Министерства культуры, общественных и внешних связей Оренбургской области в соответствии с Законом Оренбургской области «Об объектах культурного наследия (памятниках истории и культуры) народов Российской Федерации, расположенных на территории Оренбургской области» от 03.07.2013 № 1678/503-V-ОЗ; 2. В случае сноса зеленых насаждений - согласование заместителя главы администрации округа, на территории которого расположен земельный участок, в соответствии с постановлением Оренбургского городского Совета от 29.09.2002 г. № 221 «О порядке согласования вырубки (повреждения) зеленых насаждений и возмещения причиненного ущерба»; 3. При реконструкции объектов капитального строительства, если при его проведении затрагиваются конструктивные и другие характеристики надежности и безопасности объектов, находящихся в общей собственности, необходимо согласие всех правообладателей объекта капитального строительства (статья 51, часть 7, п.6 Градостроительного кодекса РФ от 29.12.2004г. № 190-ФЗ, статья 40 Жилищного кодекса РФ от 29.12.2004 № 188-ФЗ; 4. Письмо о согласовании Комитета потребительского рынка и предпринимательства (в случае проектирования торгового объекта); 5. Согласование с Управлением по организации дорожного движения администрации города Оренбурга, ГИБДД на листе генплана (при необходимости); 6. Согласование с владельцами инженерных коммуникаций, попадающих в зону строительства и благоустройства на листе генплана (при необходимости). 7. Согласование с собственниками или землепользователями прилегающих территорий, в случае организации выезда по данной территории (при необходимости). 	

Ведущий специалист отдела мониторинга земель

Специалист отдела мониторинга земель



С.А. Кедо

Э.В. Прокудина