


Ведомость жилых и общественных зданий и сооружений

Номер на плане	Наименование и обозначение	Этажность	Количество		Площадь м2				Строительный объем м3		
			зданий	номеров	застройки по СП		общая		зданий	всего	
					здания	всего	здания	всего			
1	Гостиница	8	1	153	153	1212	1212	6453	6453	26550	26550

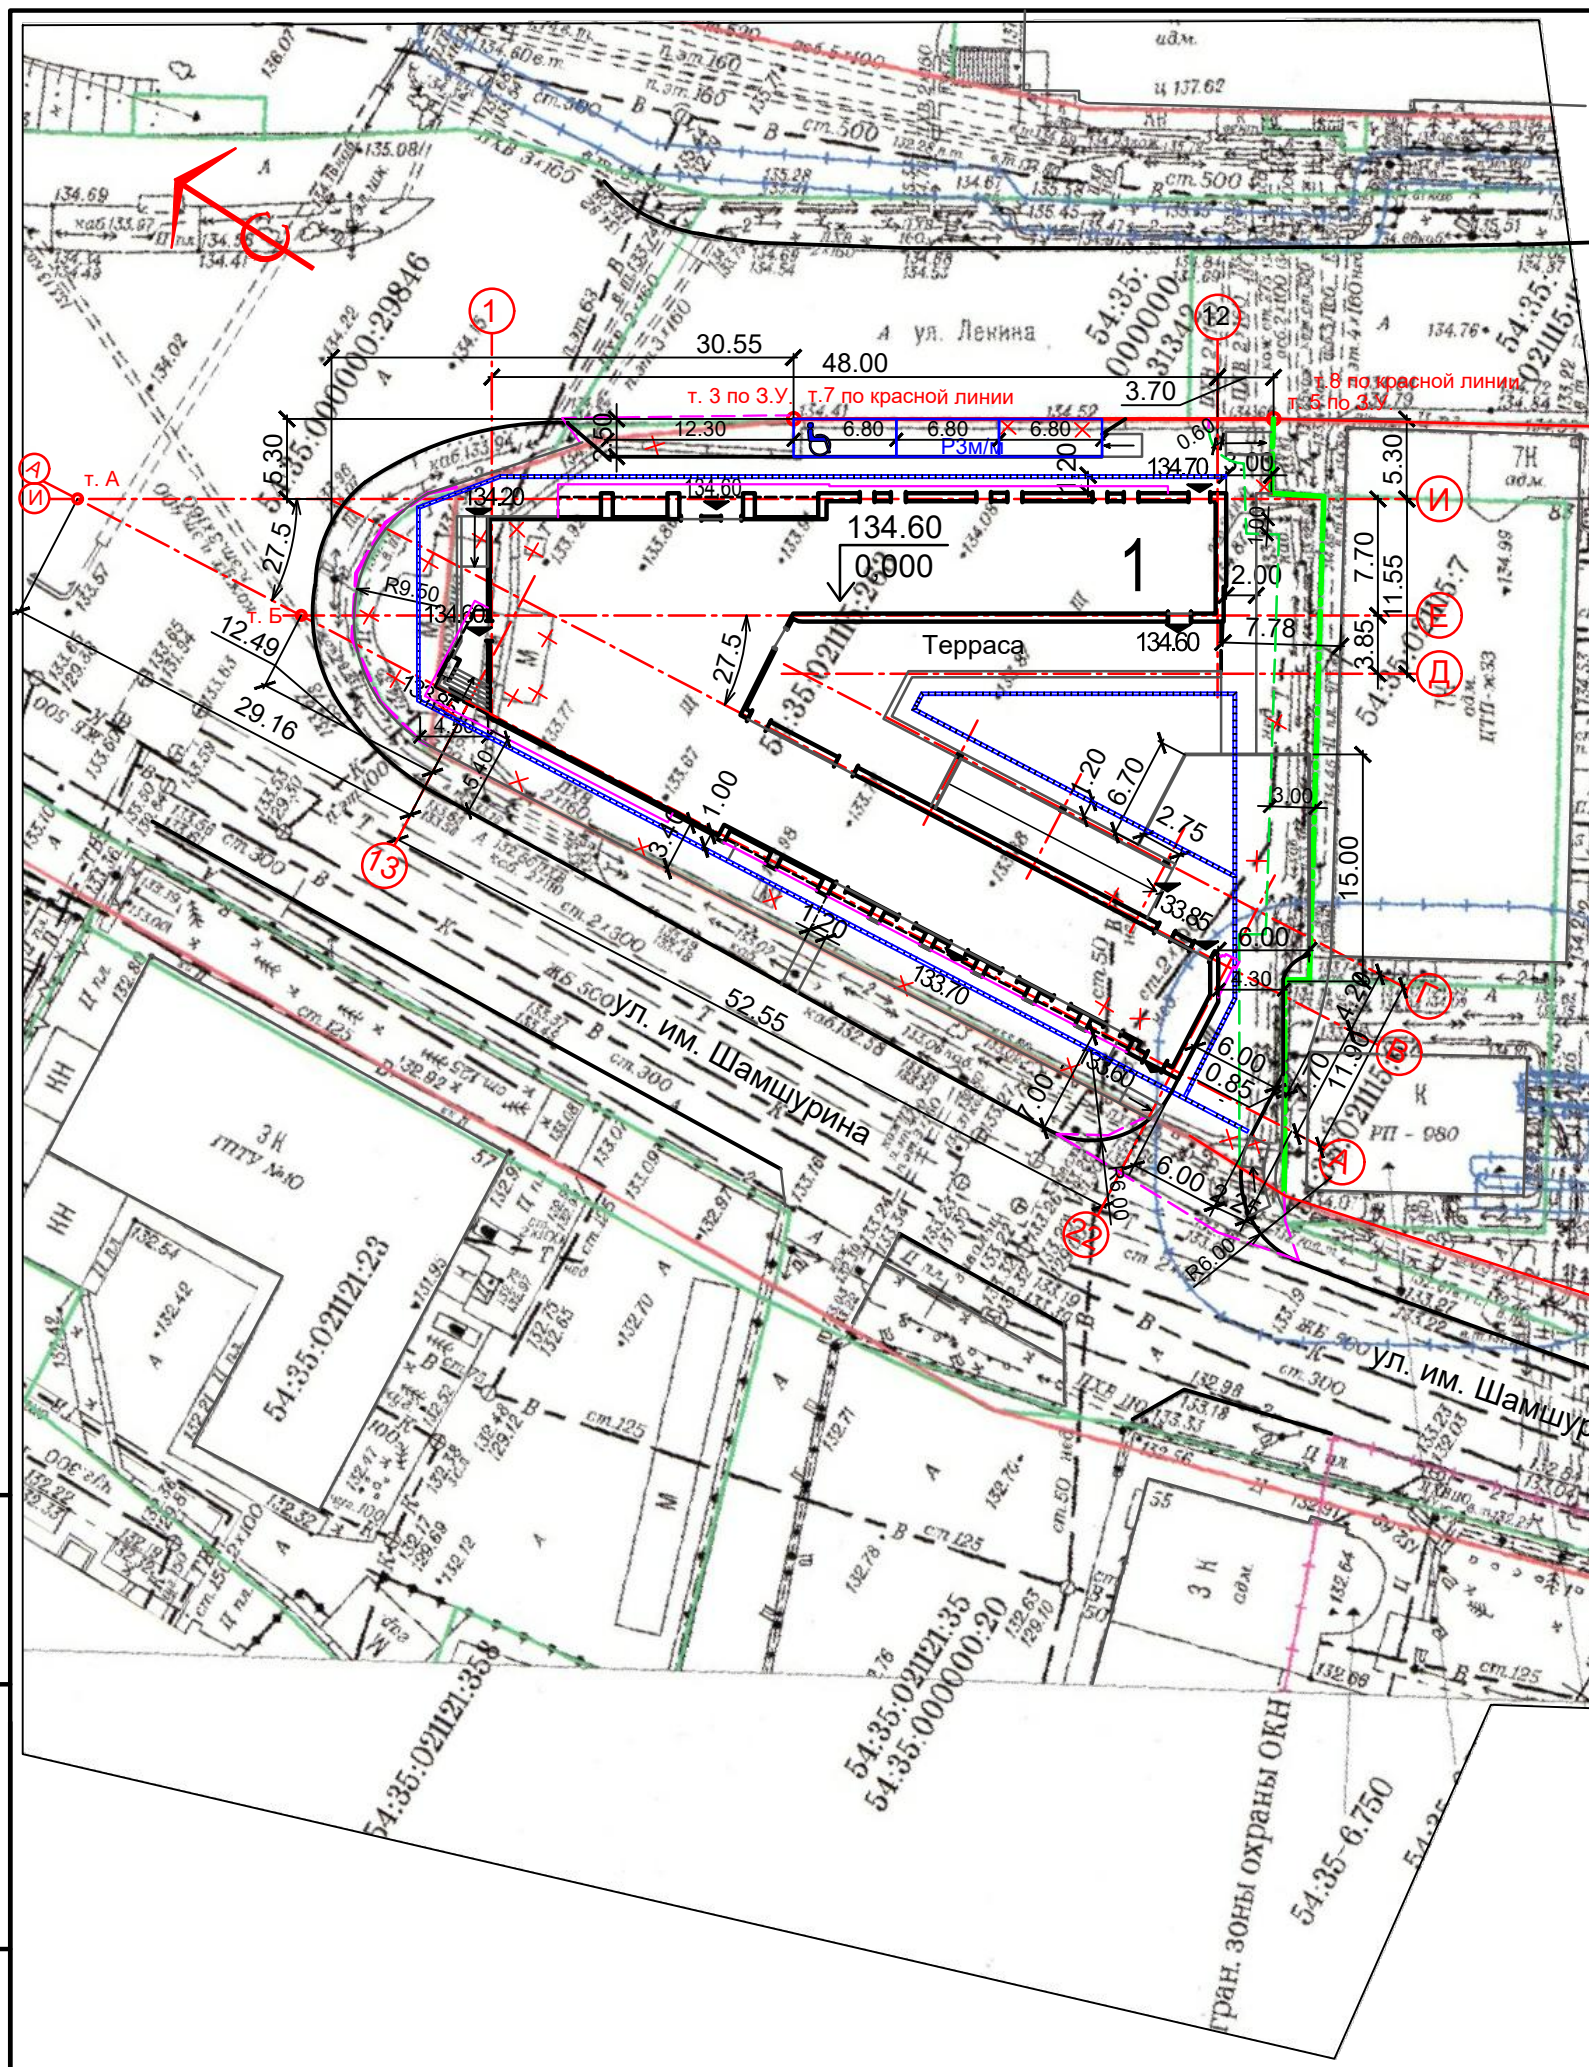

Условные обозначения :

- Граница участка строительства
- Зона допустимого размещения объекта
- Граница территории благоустройства
- Водоприемная решетка
- Проектируемое здание
- Нависающая часть
- Подземная часть
- Существующие здания
- Демонтируемые здания
- Демонтируемые инженерные сети

Показатели по участку

№ п/п	Наименование	Ед. изм.	Показатель	
			количество	%
1	Площадь участка строительства	м2	2042	100
	Площадь участка благоустройства	м2	132	
2	Площадь застройки без эксплуатируемой кровли и нависающих частей 1212м2-275м2=937м2	м2	937	46
	Площадь покрытий на участке строительства	м2	925	45
3	Площадь покрытий на участке благоустройства	м2	132	
	Площадь озеленения на участке строительства	м2	180	9

1. Разбивочный чертёж выполнен на основе инженерно-топографического плана, выданного мэрией г. Новосибирска от 21.10.2022г. Заказ № 15570. Система координат местная. Система высот Правобережная.
2. Разбивку осей осуществлять параллельно красной линии (т.7, т.8) и границе земельного участка (т.3, т.5) вдоль ул. Ленина. Буквенные оси на расстоянии 5.30м, цифровые оси на расстоянии 3.70м. Разбивку корпуса под углом 27,5град.проводить с использованием разбивочных точек "А" и "Б".
3. Граница благоустройства принята условно.

Инв. № подл. Подп. и дата. Взам. инв. №

09-22-ПЗУ				
Гостиница с подземной автостоянкой по ул. Ленина в Железнодорожном районе г. Новосибирска				
Изм.	Кол. уч.	Лист?	док	Погн. Датс
ГАП	Битухеев			
Выполнил	Клюева		10.2022	
Проверил	Битухеев			
Н. контр.	Трушин			
Разбивочный план			Стация	Лист
			П	2
			Листов	
			ООО "Студия Киф"	