


1. Чертеж (и) градостроительного плана земельного участка

план М 1:10000

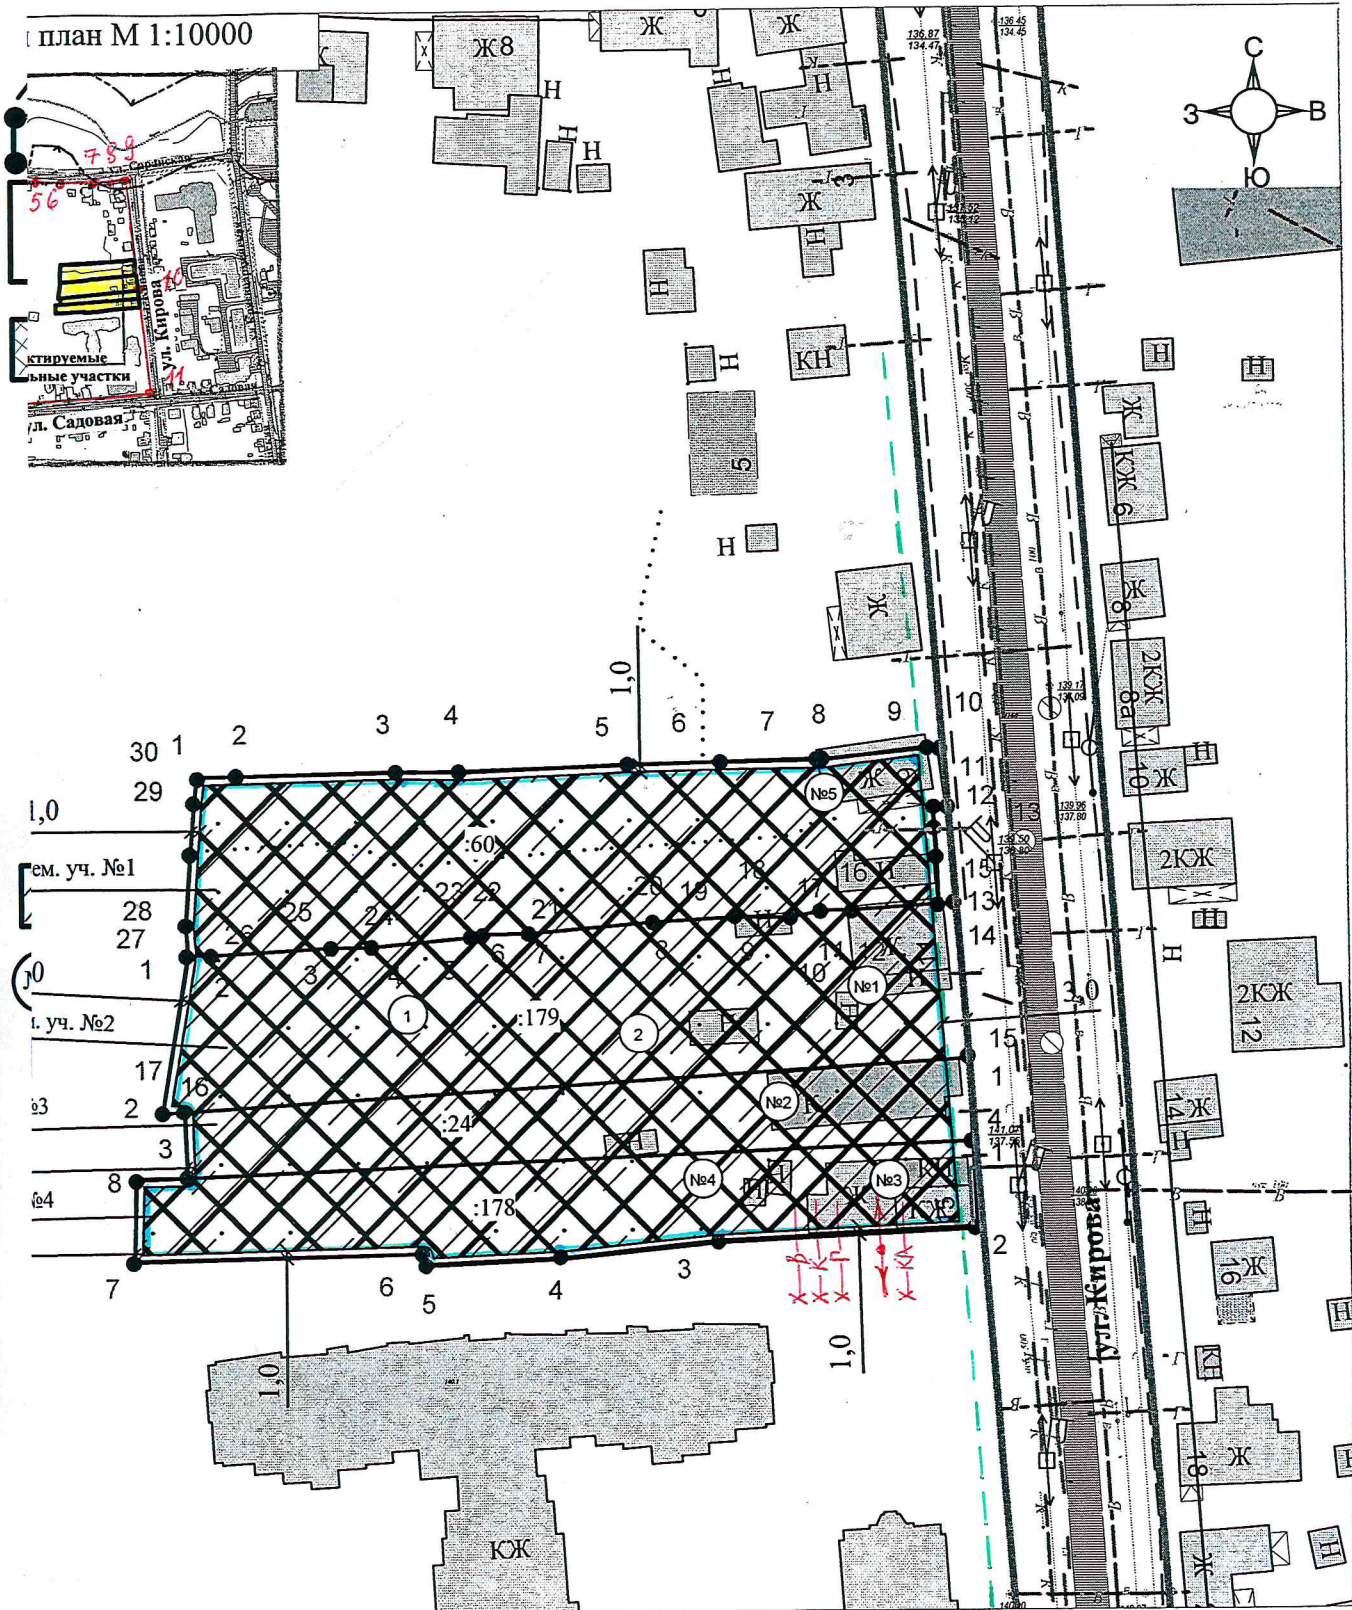

 <p>САРАНСК</p>	<p>АДМИНИСТРАЦИЯ ГОРОДСКОГО ОКРУГА САРАНСК</p>	
<p>Заместитель Главы городского округа Саранск – Директор Департамента перспективного развития Администрации городского округа Саранск</p>	<p>М. А. Ульянкина</p>	
<p>Директор Департамента по правовым вопросам Администрации городского округа Саранск</p>	<p>А. А. Антонова</p>	
<p>И.о. Начальника Управления градостроительства и архитектуры Департамента перспективного развития Администрации городского округа Саранск</p>	<p>Е. А. Орлов</p>	
<p>Директор КУ "Градостроительство"</p>	<p>А. М. Курганов</p>	
<p>Начальник отдела</p>	<p>Е. В. Полибина</p>	<p>22.08.2022</p>
<p>Исполнитель</p>	<p>Н. В. Левкина</p>	<p>22.08.2022</p>