

Администрация городского округа «Город Йошкар-Ола»



Градостроительный план земельного участка

№ Р Ф - 1 2 - 2 - 1 5 - 0 - 0 0 - 2 0 2 2 - 0 2 5 0

Градостроительный план земельного участка подготовлен на основании

Заявления Общества с ограниченной ответственностью Специализированный застройщик «Восток»
№ 1961 от 14.09.2022

424007, РМЭ, г. Йошкар-Ола, ул. Йывана Кырли, д. 48, офис 11

(реквизиты заявления правообладателя земельного участка, иного лица в случае, предусмотренном частью 1.1 статьи 57.3 Градостроительного кодекса Российской Федерации, с указанием ф.и.о. заявителя – физического лица, либо реквизиты заявления и наименование заявителя – юридического лица о выдаче градостроительного плана земельного участка)

Местонахождение земельного участка

Республика Марий Эл

(субъект Российской Федерации)

городской округ «Город Йошкар-Ола»

(муниципальный район или городской округ)

(поселение)

Описание границ земельного участка (образуемого земельного участка):

Обозначение (номер) характерной точки	Перечень координат характерных точек в системе координат, используемой для ведения Единого государственного реестра недвижимости		Обозначение (номер) характерной точки	Перечень координат характерных точек в системе координат, используемой для ведения Единого государственного реестра недвижимости		Обозначение (номер) характерной точки	Перечень координат характерных точек в системе координат, используемой для ведения Единого государственного реестра недвижимости		Обозначение (номер) характерной точки	Перечень координат характерных точек в системе координат, используемой для ведения Единого государственного реестра недвижимости	
	X	Y		X	Y		X	Y		X	Y
	12:05:0202010:47		3	365904.990	1267799.130	15	365900.250	1267825.300	17	365925.530	1267864.840
1	365950.840	1267797.170	4	365901.260	1267797.670	16	365934.800	1267839.450	18	365864.970	1267837.990
2	365943.960	1267814.370	5	365893.630	1267794.690	12:05:0202010:1623		12:05:0202010:1624			
3	365904.990	1267799.130	8	365887.190	1267791.890	10	365873.870	1267814.870	17	365925.530	1267864.840
4	365901.260	1267797.670	9	365883.330	1267790.290	11	365879.050	1267816.900	18	365864.970	1267837.990
5	365893.630	1267794.690	10	365873.870	1267814.870	12	365891.840	1267822.040	19	365855.430	1267862.780
6	365889.880	1267793.050	11	365879.050	1267816.900	13	365894.130	1267822.930	20	365857.330	1267863.630
7	365897.850	1267774.820	12	365891.840	1267822.040	14	365897.870	1267824.380	21	365905.430	1267885.940
12:05:0202010:1625			13	365894.130	1267822.930	15	365900.250	1267825.300	22	365909.670	1267887.700
2	365943.960	1267814.370	14	365897.870	1267824.380	16	365934.800	1267839.450	23	365916.190	1267890.400

Кадастровый номер земельного участка (при наличии) или в случае, предусмотренном ч.1.1 ст.57.3 Градостроительного кодекса Российской Федерации, условный номер образуемого земельного участка на основании утвержденных проекта межевания территории и (или) схемы расположения земельного участка или земельных участков на кадастровом плане территории

12:05:0202010:47

12:05:0202010:1625

12:05:0202010:1623

12:05:0202010:1624

Площадь земельного участка

1115,0 кв.м.

1720,0 кв.м.

1713,0 кв.м.

1796,0 кв.м.

Информация о расположенных в границах земельного участка объектах капитального строительства

в границах земельных участков расположены объекты капитального строительства. Количество объектов «3»

Информация о границах зоны планируемого размещения объекта капитального строительства в соответствии с утвержденным проектом планировки территории

многоэтажная жилая застройка (высотная застройка) (2.6)

Обозначение (номер) характерной точки	Перечень координат характерных точек в системе координат, используемой для ведения Единого государственного реестра недвижимости		Обозначение (номер) характерной точки	Перечень координат характерных точек в системе координат, используемой для ведения Единого государственного реестра недвижимости	
	X	Y		X	Y
-	-	-	-	-	-

Реквизиты проекта планировки территории и (или) проекта межевания территории в случае, если земельный участок расположен в границах территории, в отношении которой утверждены проект планировки территории и (или) проект межевания территории

Постановление администрации городского округа «Город Йошкар-Ола» 29.03.2022 № 321

(указывается в случае, если земельный участок расположен в границах территории, в отношении которой утверждены проект планировки территории и (или) проект межевания территории)

План подготовлен

Дождиковым Андреем Сергеевичем –

начальником управления архитектуры и градостроительства

администрации городского округа «Город Йошкар-Ола»

(ф.и.о., должность уполномоченного лица, наименование органа)

М.П.

(подпись)



Дождиков А.С.

(расшифровка подписи)

Дата выдачи

27.09.2022

(ДД.ММ.ГГГГ)

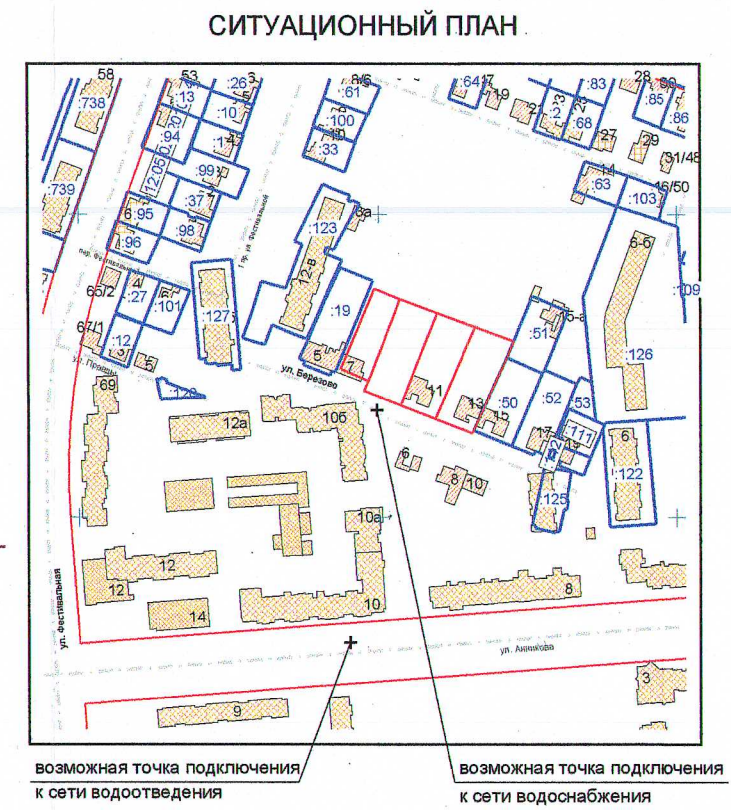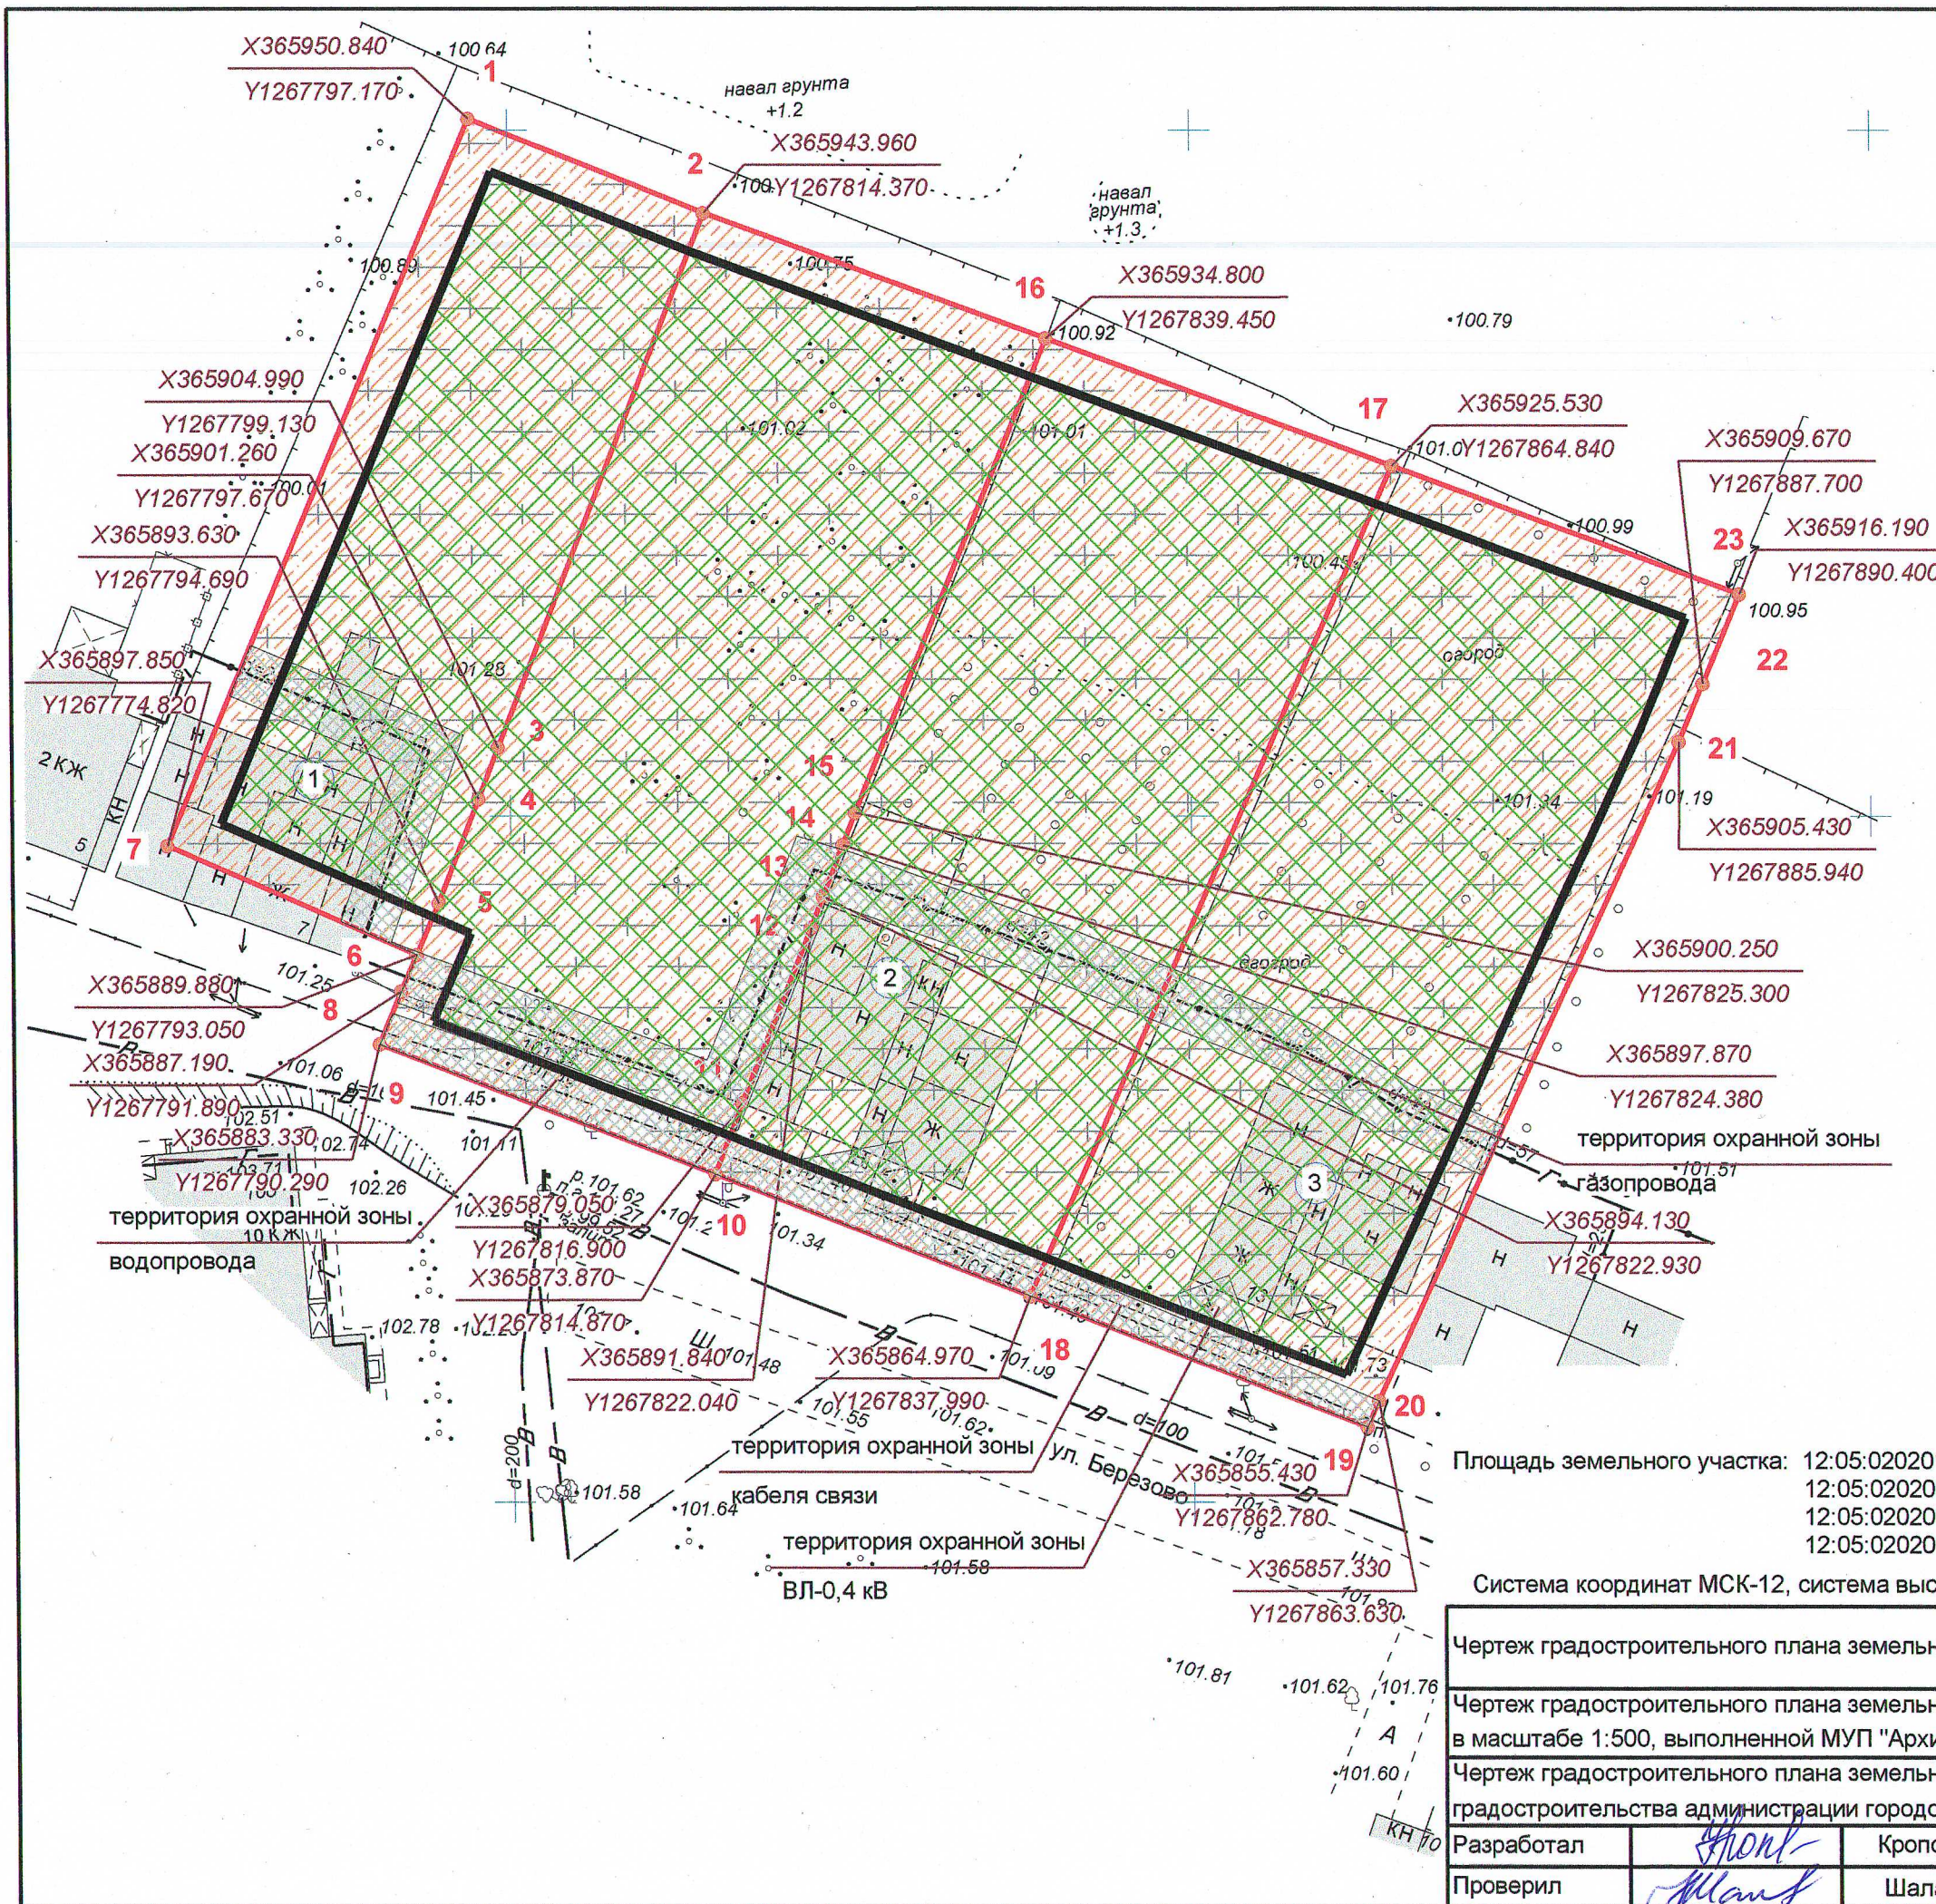

- УСЛОВНЫЕ ОБОЗНАЧЕНИЯ
- границы земельного участка
 - границы земельных участков, поставленных на кадастровый учет
 - красные линии
 - минимальный отступ от границ земельного участка, в пределах которого разрешается строительство ОКС
 - границы, в пределах которых разрешается строительство ОКС
 - ① — объект капитального строительства в границах земельного участка
 - зоны с особыми условиями использования территории (охранные зоны сетей инженерно-технического обеспечения)
 - приаэродромная территория аэродрома гражданской авиации Йошкар-Ола установлена приказом руководителя Федерального агентства воздушного транспорта (Росавиации) от 29.05.2020 №522-П (с изменениями, внесенными приказом №465-П от 06.07.2021)
 - границы зон планируемого размещения ОКС в соответствии с утвержденной документацией по планировке территории

Площадь земельного участка: 12:05:0202010:47 - 1115,0 кв. м
12:05:0202010:1625 - 1720,0 кв. м
12:05:0202010:1623 - 1713,0 кв. м
12:05:0202010:1624 - 1796,0 кв. м

Система координат МСК-12, система высот Балтийская

Чертеж градостроительного плана земельного участка РФ-12-2-15-0-00-2022-0250						
Чертеж градостроительного плана земельного участка разработан на топографической основе в масштабе 1:500, выполненной МУП "Архитектор" 10.12.2021 (Т-21-0552)						
Чертеж градостроительного плана земельного участка разработан управлением архитектуры и градостроительства администрации городского округа "Город Йошкар-Ола"						
Разработал	Кропотова	Масштаб	Дата	Лист	Листов	
Проверил	Шалаева	1:500	27.09.2022	1	1	

Земельный участок расположен в территориальной зоне «Зоне застройки многоквартирными домами» (Ж-1). Установлен градостроительный регламент.

Правила землепользования и застройки, утвержденные решением Собрания депутатов городского округа «Город Йошкар-Ола» от 24.12.2009 № 30-V (в ред. решений Собрания депутатов городского округа «Город Йошкар-Ола» от 01.10.2010 № 169-V, от 23.04.2014 № 753-V, от 26.11.2014 № 25-VI, от 24.02.2016 № 277-VI, от 21.02.2017 № 441-VI, 27.06.2018 № 674-VI с изм., внесенными решениями Собрания депутатов городского округа «Город Йошкар-Ола» от 27.06.2012 № 441-V, от 10.09.2014 № 814-V, от 19.12.2014 № 70-VI, от 25.11.2020 № 156-VII, от 24.11.2021 № 273-VII).

Основные виды разрешенного использования

- ## Вспомогательные виды разрешенного использования

- 2.3. Предельные (минимальные и (или) максимальные) размеры земельного участка и предельные параметры разрешенного строительства, реконструкции объекта капитального строительства, установленные градостроительным регламентом для территориальной зоны, в которой расположен земельный участок**

Предельные (минимальные и (или) максимальные) размеры земельных участков, в том числе их площадь									Минимальные отступы от границ земельного участка в целях определения мест допустимого размещения зданий, строений, сооружений, за пределами которых запрещено строительство зданий, строений, сооружений	Минимальный отступ от красных линий в целях определения места допустимого размещения здания, строения, сооружения	Предельное количество этажей и (или) предельная высота зданий, строений, сооружений	Максимальный процент застройки в границах земельного участка, определяемый как отношение суммарной площади земельного участка, которая может быть застроена, ко всей площади земельного участка	Требования к архитектурным решениям объектов капитального строительства, расположенным в границах территории исторического поселения федерального или регионального значения	Иные показатели
1	2	3	4	5	6	7	8	9						
Длина, м	Ширина, м	Площадь, м ²												
Основные виды разрешенного использования														
Многоэтажная жилая застройка (высотная застройка) (2.6)														
Не подлежат ограничению	Не подлежат ограничению	Не подлежат ограничению	3 м	5 м	16/51 м	60%	-	-						
Вспомогательные виды разрешенного использования														
Служебные гаражи (4.9)														
Не подлежат ограничению	Не подлежат ограничению	Не подлежат ограничению	3 м	5 м	16/51 м	Не подлежит ограничению	-	-						
Благоустройство территории (12.0.2)														
Не подлежат ограничению	Не подлежат ограничению	Не подлежат ограничению	3 м	5 м	16/51 м	Не подлежит ограничению	-	-						
Примечание:														
* в случае размещения здания, строения, сооружения на смежных участках или на одном из смежных участков, находящихся на каком-либо виде права у одного правообладателя, минимальный отступ от смежных границ таких земельных участков не подлежит ограничению.														

2.4. Требования к назначению, параметрам и размещению объекта капитального строительства на земельном участке, на который действие градостроительного регламента не распространяется или для которого градостроительный регламент не устанавливается (за исключением случая, предусмотренного п.7.1 ч.3 ст.57.3 Градостроительного кодекса Российской Федерации)

Причины отнесения земельного участка к виду земельного участка, на который действие градостроительного регламента не распространяется или для которого градостроительный регламент не устанавливается	Реквизиты акта, регулирующего использование земельного участка	Требования к использованию земельного участка	Требования к параметрам объекта капитального строительства			Требования к размещению объектов капитального строительства	
			Предельное количество этажей и (или) предельная высота зданий, строений, сооружений	Максимальный процент застройки в границах земельного участка, определяемый как отношение суммарной площади земельного участка, которая может быть застроена, ко всей площади земельного участка	Иные требования к параметрам объекта капитального строительства	Минимальные отступы от границ земельного участка в целях определения мест допустимого размещения зданий, строений, сооружений, за пределами которых запрещено строительство зданий, строений, сооружений	Иные требования к размещению объектов капитального строительства
1	2	3	4	5	6	7	8
-	-	-	-	-	-	-	-

2.5. Предельные параметры разрешенного строительства, реконструкции объекта капитального строительства, установленные положением об особо охраняемых природных территориях, в случае выдачи градостроительного плана земельного участка в отношении земельного участка, расположенного в границах особо охраняемой природной территории

Причины отнесения земельного участка к виду земельного участка, для которого градостроительный регламент не устанавливается	Реквизиты Положения об особо охраняемой природной территории	Реквизиты утвержденного документа по планировке территории	Зонирование особо охраняемой природной территории (да/нет)							
			Функциональная зона	Виды разрешенного использования земельного участка		Требования к параметрам объекта капитального строительства			Требования к размещению объектов капитального строительства	
				Основные виды разрешенного использования	Вспомогательные виды разрешенного использования	Предельное количество этажей и (или) предельная высота зданий, строений, сооружений	Максимальный процент застройки в границах земельного участка, определяемый как отношение суммарной площади земельного участка, которая может быть застроена, ко всей площади земельного участка	Иные требования к параметрам объекта капитального строительства	Минимальные отступы от границ земельного участка в целях определения мест допустимого размещения зданий, строений, сооружений, за пределами которых запрещено строительство зданий, строений, сооружений	Иные требования к размещению объектов капитального строительства
1	2	3	4	5	6	7	8	9	10	11
-	-	-	-	-	-	-	-	-	-	-

3. Информация о расположенных в границах земельного участка объектах капитального строительства и объектах культурного наследия

3.1. Объекты капитального строительства

№ 1, жилой дом, 1 этаж,
(согласно чертежу градостроительного плана), площадь застройки – 206,00 кв.м.,
(назначение объекта капитального строительства, этажность, высотность, общая площадь, площадь застройки)

инвентаризационный или кадастровый номер не имеется

№ 2, жилой дом, 1 этаж,
(согласно чертежу градостроительного плана), площадь застройки – 222,40 кв.м.,
(назначение объекта капитального строительства, этажность, высотность, общая площадь, площадь застройки)

инвентаризационный или кадастровый номер не имеется

№ 3, жилой дом, 1 этаж,
(согласно чертежу градостроительного плана), площадь застройки – 189,80 кв.м.,
(назначение объекта капитального строительства, этажность, высотность, общая площадь, площадь застройки)

инвентаризационный или кадастровый номер не имеется

3.2. Объекты, включенные в единый государственный реестр объектов культурного наследия (памятников истории и культуры) народов Российской Федерации

№ _____, _____, _____
 (согласно чертежу градостроительного плана) (назначение объекта культурного наследия, общая площадь, площадь застройки)

 (наименование органа государственной власти, принявшего решение о включении выявленного объекта культурного наследия в реестр, реквизиты этого решения)

регистрационный номер в реестре _____ от _____
 _____ (дата)

4. Информация о расчетных показателях минимально допустимого уровня обеспеченности территории объектами коммунальной, транспортной, социальной инфраструктур и расчетных показателях максимально допустимого уровня территориальной доступности указанных объектов для населения в случае, если земельный участок расположен в границах территории, в отношении которой предусматривается осуществление деятельности по комплексному и устойчивому развитию территории

Информация о расчетных показателях минимально допустимого уровня обеспеченности территории								
Объекты коммунальной инфраструктуры			Объекты транспортной инфраструктуры			Объекты социальной инфраструктуры		
Наименование вида объекта	Единица измерения	Расчетный показатель	Наименование вида объекта	Единица измерения	Расчетный показатель	Наименование вида объекта	Единица измерения	Расчетный показатель
1	2	3	4	5	6	7	8	9
-	-	-	-	-	-	-	-	-
Информация о расчетных показателях максимально допустимого уровня территориальной доступности								
Наименование вида объекта	Единица измерения	Расчетный показатель	Наименование вида объекта	Единица измерения	Расчетный показатель	Наименование вида объекта	Единица измерения	Расчетный показатель
1	2	3	4	5	6	7	8	9
-	-	-	-	-	-	-	-	-

5. Информация об ограничениях использования земельного участка, в том числе, если земельный участок полностью или частично расположен в границах зон с особыми условиями использования территорий

Земельный участок 12:05:0202010:47 полностью расположен в границах зоны с особыми условиями использования территории. Площадь земельного участка, покрываемая зоной с особыми условиями использования территории, составляет 1115,0 м².

Земельный участок 12:05:0202010:1625 полностью расположен в границах зоны с особыми условиями использования территории. Площадь земельного участка, покрываемая зоной с особыми условиями использования территории, составляет 1720,0 м².

Земельный участок 12:05:0202010:1623 полностью расположен в границах зоны с особыми условиями использования территории. Площадь земельного участка, покрываемая зоной с особыми условиями использования территории, составляет 1713,0 м².

Земельный участок 12:05:0202010:1624 полностью расположен в границах зоны с особыми условиями использования территории. Площадь земельного участка, покрываемая зоной с особыми условиями использования территории, составляет 1796,0 м².

6. Информация о границах зон с особыми условиями использования территорий, если земельный участок полностью или частично расположен в границах таких зон

Наименование зоны с особыми условиями использования территории с указанием объекта, в отношении которого установлена такая зона	Перечень координат характерных точек в системе координат, используемой для ведения Единого государственного реестра недвижимости		
	Обозначение (номер) характерной точки	X	Y
1	2	3	4
Приаэродромная территория аэродрома Йошкар-Ола	-	-	-
Третья подзона приаэродромной территории аэродрома Йошкар-Ола	-	-	-
Пятая подзона приаэродромной территории аэродрома Йошкар-Ола	-	-	-
Шестая подзона приаэродромной территории аэродрома Йошкар-Ола	-	-	-

7. Информация о границах публичных сервитутов*информация отсутствует*

Обозначение (номер) характерной точки	Перечень координат характерных точек в системе координат, используемой для ведения Единого государственного реестра недвижимости	
	X	Y
-	-	-

8. Номер и (или) наименование элемента планировочной структуры, в границах которого расположен земельный участок*информация отсутствует***9. Информация о возможности подключения (технологического присоединения) объектов капитального строительства к сетям инженерно-технического обеспечения, определенных с учетом программ комплексного развития систем коммунальной инфраструктуры поселения, городского округа (копии прилагаются)**

- МУП «Водоканал» г. Йошкар-Олы»: ТУ № 333 от 19.09.2022, водоснабжение, водоотведение, максимальная нагрузка в возможных точках подключения: 1 м³/сут., срок действия ТУ – 1 год;

- ООО «Газпром газораспределение Йошкар-Ола»: ТУ-595 от 20.09.2022, газораспределение, максимальная нагрузка (часовой расход газа): 300 м³/час (за пределами участка), срок действия ТУ – 2,5 года.

10. Реквизиты нормативных правовых актов субъекта Российской Федерации, муниципальных правовых актов, устанавливающих требования к благоустройству территории

Правила благоустройства территории городского округа «Город Йошкар-Ола», утвержденные решением Собрания депутатов городского округа «Город Йошкар-Ола» от 22 ноября 2017 г. № 569-VI.

11. Информация о красных линиях*информация отсутствует*

Обозначение (номер) характерной точки	Перечень координат характерных точек в системе координат, используемой для ведения Единого государственного реестра недвижимости	
	X	Y
-	-	-