



## АДМИНИСТРАЦИЯ ГОРОДА ЕКАТЕРИНБУРГА

### Градостроительный план земельного участка №

Р Ф - 6 6 - 3 - 0 2 - 0 - 0 0 - 2 0 2 2 - 0 5 0 7

**Местонахождение земельного участка:** Свердловская, г. Екатеринбург,  
ул. Пехотинцев, дом 2а

г. Екатеринбург





# АДМИНИСТРАЦИЯ ГОРОДА ЕКАТЕРИНБУРГА

## Градостроительный план земельного участка №

Р Ф - 6 6 - 3 - 0 2 - 0 - 0 0 - 2 0 2 2 - 0 5 0 7

Градостроительный план земельного участка подготовлен на основании заявления:  
ООО Специализированный застройщик "ЮИТ Раута"\* №1478/003/21/001 от 18.02.2022

(реквизиты заявления правообладателя земельного участка, иного лица в случае, предусмотренном частью 1.1 статьи 57.3 Градостроительного кодекса Российской Федерации, с указанием ф.и.о. заявителя – физического лица, либо реквизиты заявления и наименование заявителя – юридического лица о выдаче градостроительного плана земельного участка)

Взамен Градостроительного плана земельного участка от 13.08.2020 №РФ-66-3-02-0-00-2020-0474

Местонахождение земельного участка:

Свердловская область

(субъект Российской Федерации)

Муниципальное образование «город Екатеринбург»

(муниципальный район или городской округ)

Свердловская, г. Екатеринбург, ул. Пехотинцев, дом 2а

(поселение)

Описание границ земельного участка (образуемого земельного участка): см. Приложение №1

Кадастровый номер земельного участка (при наличии) или в случае, предусмотренном частью 1.1 статьи 57.3 Градостроительного кодекса Российской Федерации, условный номер образуемого земельного участка на основании утвержденных проекта межевания территории и (или) схемы расположения земельного участка или земельных участков на кадастровом плане территории:

66:41:0204020:143

Площадь земельного участка

47273 м<sup>2</sup>

Информация о расположенных в границах земельного участка объектах капитального строительства:

В границах земельного участка расположены объекты капитального строительства. Количество объектов капитального строительства 3 единицы(ы). Количество объектов культурного наследия 0 единицы(ы). Объекты отображаются на чертеже(ах) градостроительного плана под порядковыми номерами. Описание объектов капитального строительства приводится в подразделе 3.1 «Объекты капитального строительства» или подразделе 3.2 «Объекты, включенные в единый государственный реестр объектов культурного наследия (памятников истории и культуры) народов Российской Федерации» раздела 3

Информация о границах зоны планируемого размещения объекта капитального строительства в соответствии с утвержденным проектом планировки территории (при наличии): см. Приложение №1

Реквизиты проекта планировки территории и (или) проекта межевания территории в случае, если земельный участок расположен в границах территории, в отношении которой утверждены проект планировки территории и (или) проект межевания территории:

Проект планировки и проект межевания территории в границах улиц Пехотинцев - Надеждинской - Таватуйской – Сортировочной, утвержденные Постановлением Администрации города Екатеринбурга от 02.03.2020 № 363

(указывается в случае, если земельный участок расположен в границах территории, в отношении которой утверждены проект планировки территории и (или) проект межевания территории)

Градостроительный план подготовлен

Храмовым Алексеем Михайловичем, начальником Департамента архитектуры, градостроительства и регулирования земельных отношений Администрации города Екатеринбурга\*  
(ф.и.о., должность уполномоченного лица, наименование органа)

М.П.  
(при наличии)


(подпись)

А.М.Храмов  
(расшифровка подписи)

Дата выдачи 09.03.2022  
(ДД.ММ.ГГГГ)



СИТУАЦИОННЫЙ ПЛАН

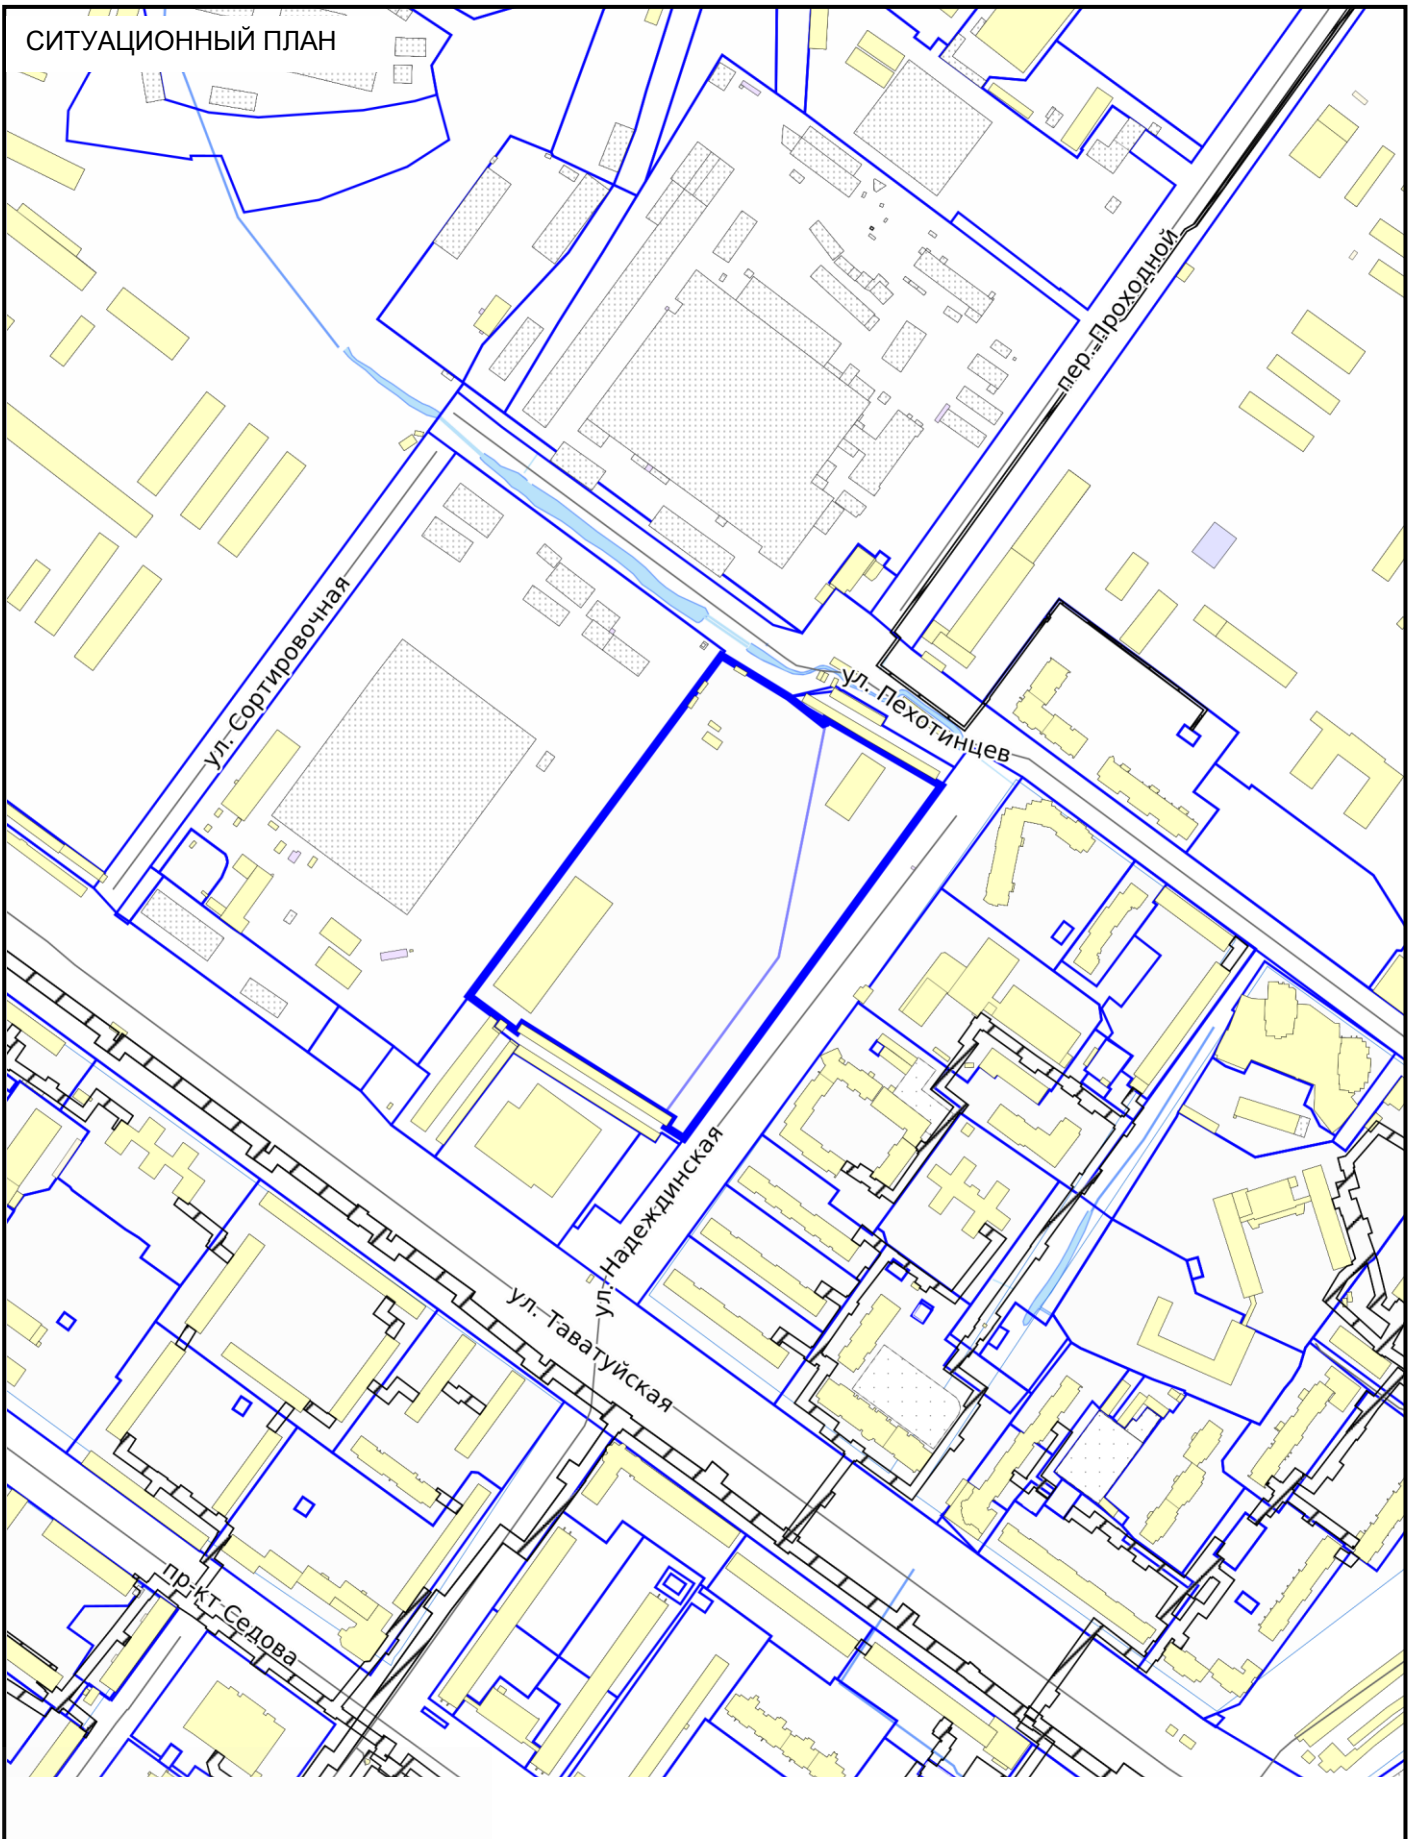

СИТУАЦИОННЫЙ ПЛАН

№ РФ-66-3-02-0-00-2022-0507



- Местоположение земельного участка


Масштаб

1:5000

Дата

09.03.2022

Адрес: Свердловская, г. Екатеринбург, ул. Пехотинцев, дом 2а

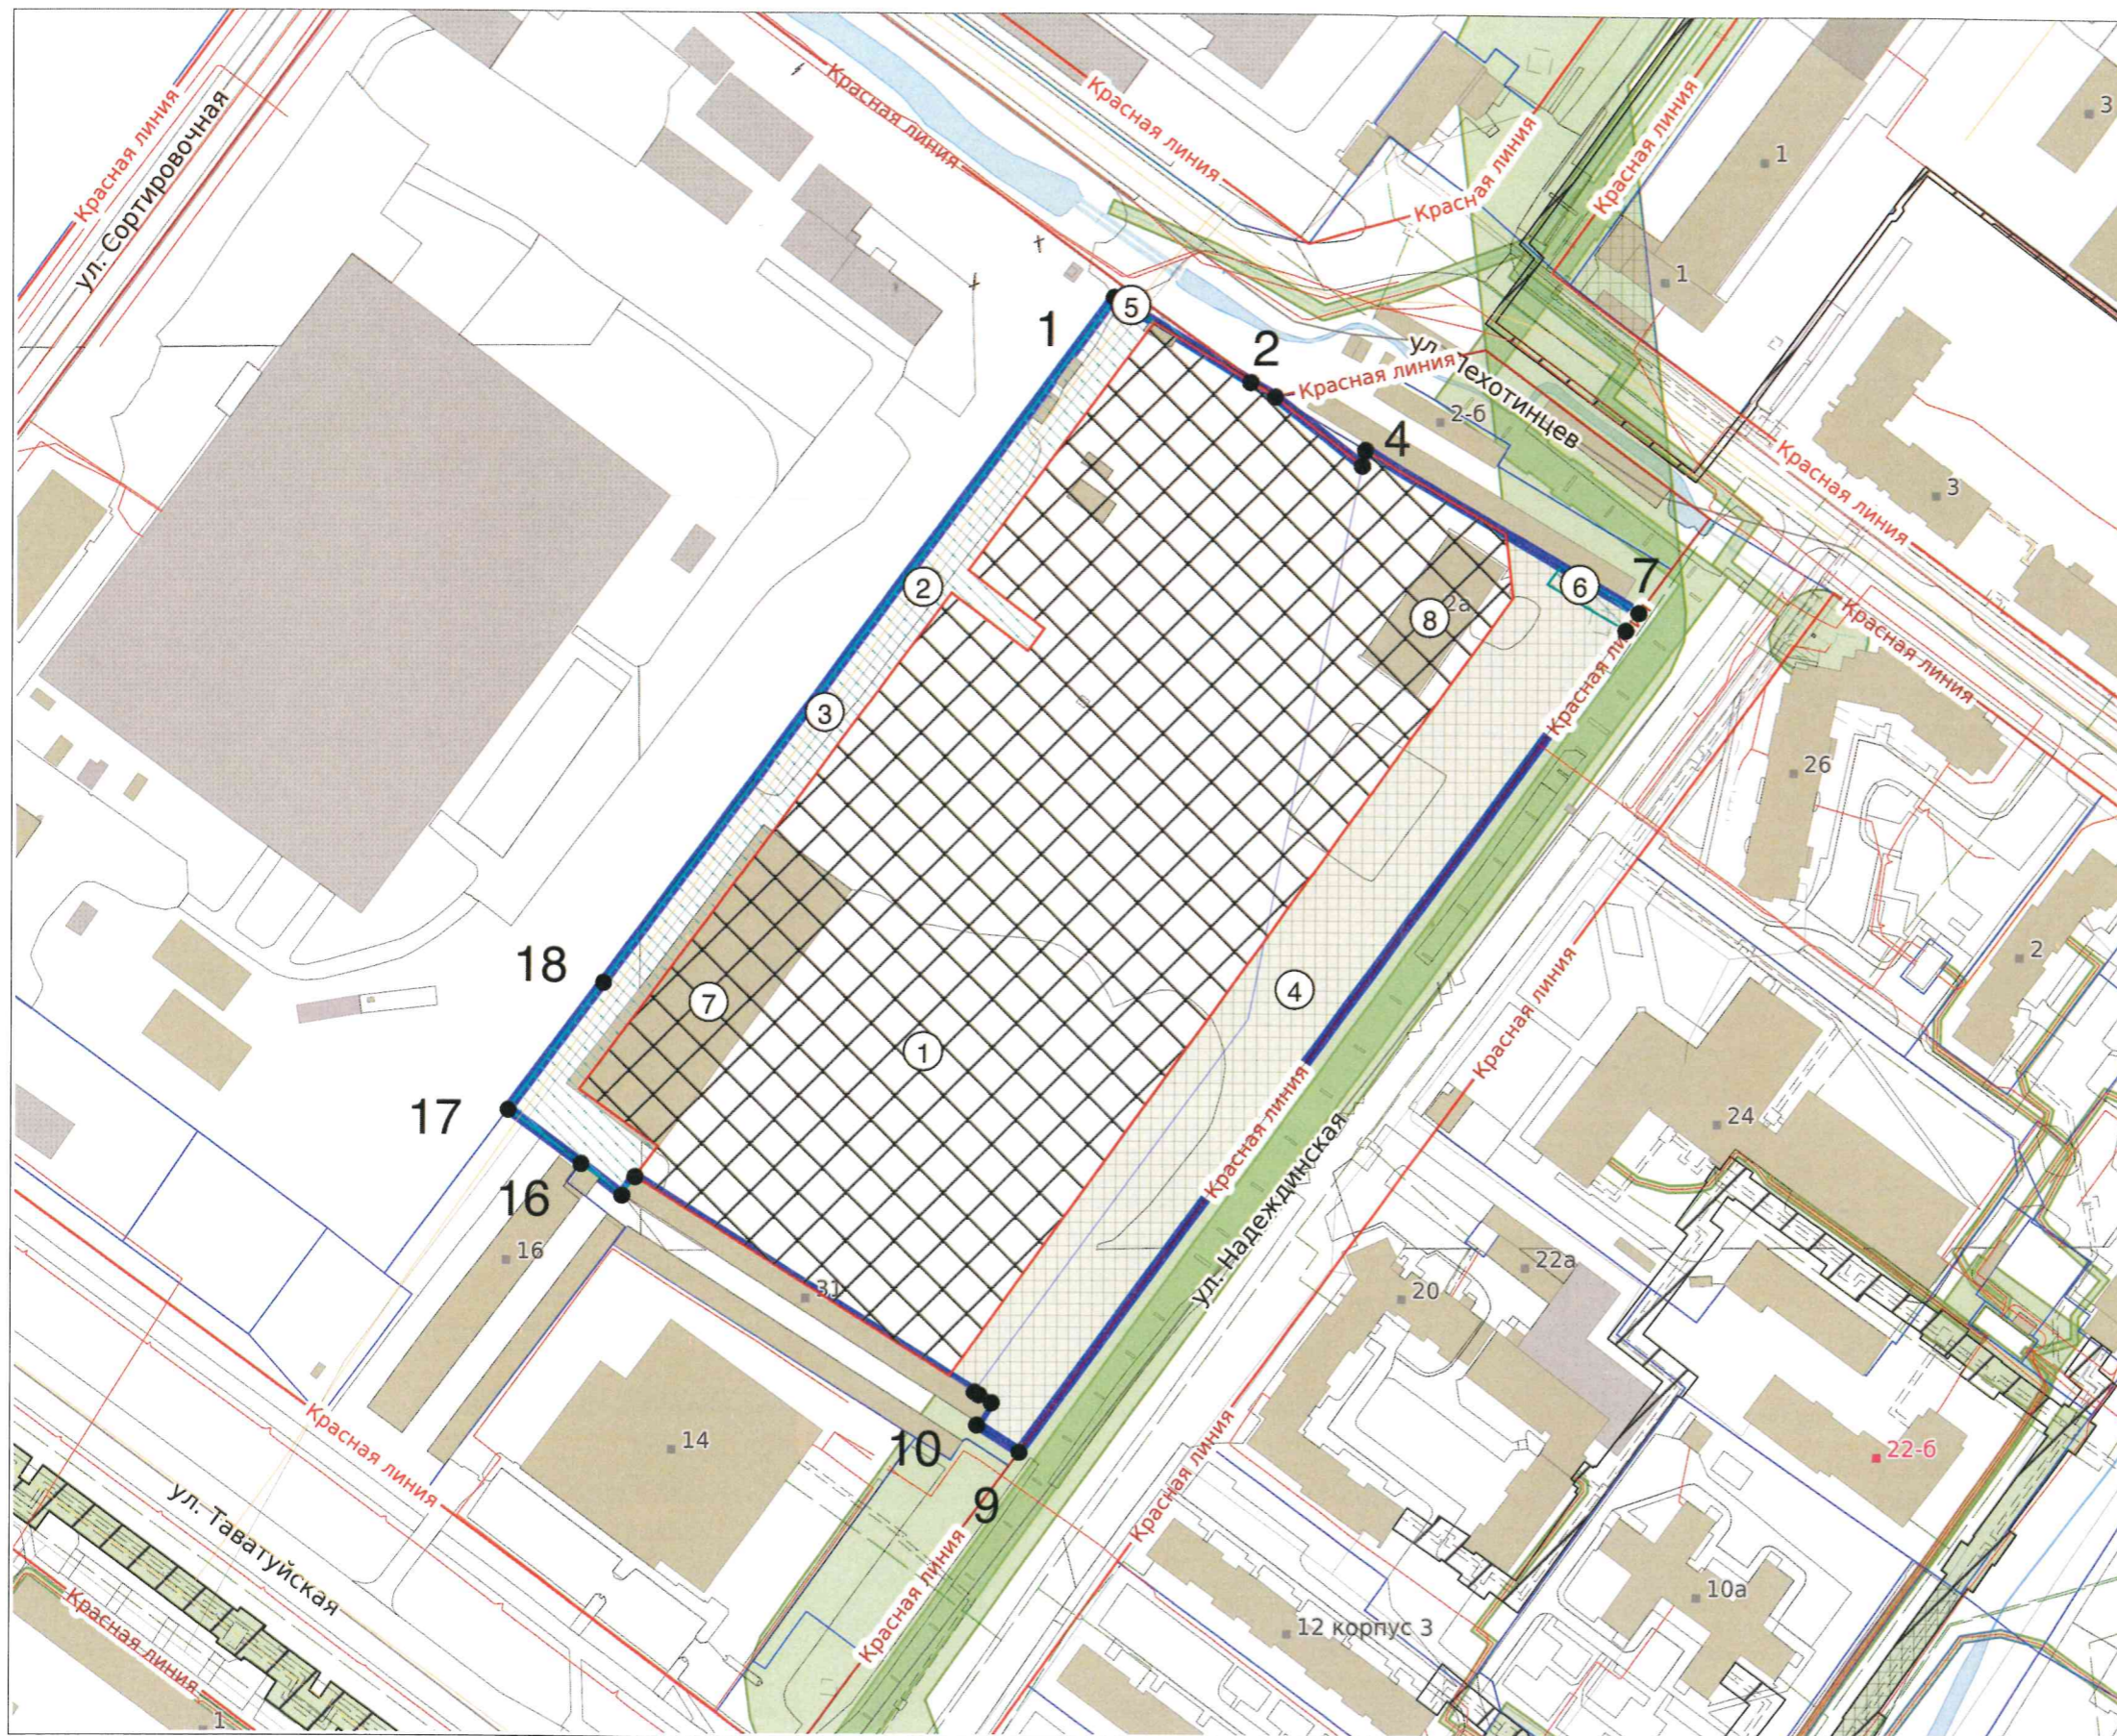

### ЭКСПЛИКАЦИЯ ОБЪЕКТОВ

№ п/п	Наименование объекта
1	Место допустимого размещения объектов капитального строительства многоэтажной жилой застройки (высотной застройки), дошкольного, начального и среднего общего образования, хранения автотранспорта, предоставления коммунальных услуг
2	Часть земельного участка
3	Объект коммунального хозяйства №66:41:0000000:103495
4	Охранная зона инженерных коммуникаций №66:41-6.2609
5	Часть земельного участка
6	Часть земельного участка
7	Объект капитального строительства
8	Объект капитального строительства

### УСЛОВНЫЕ ОБОЗНАЧЕНИЯ

- Место допустимого размещения
- Часть земельного участка
- Красные линии
- ЗООИТ
- Земельный участок ГПЗУ
- Земельные участки
- Здания, строения

Чертеж градостроительного плана земельного участка разработан на топографической основе, выполненной 2020 ООО "Арбир. ру".

Чертеж градостроительного плана земельного участка разработан 09.03.2022 Отделом развития территории Департамента архитектуры, градостроительства и регулирования земельных отношений Администрации города Екатеринбурга

Кадастровый номер:	66:41:0204020:143	<b>№ РФ-66-3-02-0-00-2022-0507</b>								
Площадь участка:	47273 м <sup>2</sup>									
Масштаб:	1:2000	Свердловская, г. Екатеринбург, ул. Пехотинцев, дом 2а								
Территориальная зона:	Ж-5	1. ЧЕРТЕЖ ГРАДОСТРОИТЕЛЬНОГО ПЛАНА ЗЕМЕЛЬНОГО УЧАСТКА								
Должность	ФИО				Подпись	Дата				
Ведущий специалист	Щербинин Д.А.					09.03.2022				
Зав. сектором подготовки град. планов	Ионкина Е.А.		09.03.2022	<table border="1"> <thead> <tr> <th>Раздел</th> <th>Лист</th> <th>Листов</th> </tr> </thead> <tbody> <tr> <td>1</td> <td>2</td> <td>2</td> </tr> </tbody> </table>	Раздел	Лист	Листов	1	2	2
Раздел	Лист	Листов								
1	2	2								

**2. Информация о градостроительном регламенте либо требованиях к назначению, параметрам и размещению объекта капитального строительства на земельном участке, на который действие градостроительного регламента не распространяется или для которого градостроительный регламент не устанавливается**

Земельный участок расположен в территориальной зоне - Ж-5 Зона многоэтажной жилой застройки. Установлен градостроительный регламент.

---

Действие градостроительного регламента, установленного в составе Правила землепользования и застройки городского округа - муниципального образования «город Екатеринбург», утверждены Решением Екатеринбургской городской Думы от 19 июня 2018 года от №22/83, на земельные участки (территории) общего пользования не распространяется.

**2.1. Реквизиты акта органа государственной власти субъекта Российской Федерации, органа местного самоуправления, содержащего градостроительный регламент либо реквизиты акта федерального органа государственной власти, органа государственной власти субъекта Российской Федерации, органа местного самоуправления, иной организации, определяющего, в соответствии с федеральными законами, порядок использования земельного участка, на который действие градостроительного регламента не распространяется или для которого градостроительный регламент не устанавливается**

Правила землепользования и застройки Муниципального образования г. Екатеринбург, утвержденные решением Екатеринбургской городской Думы 19.06.2018 года № 22/83 «Об утверждении проекта Правил землепользования и застройки муниципального образования г. Екатеринбург»

---

**2.2. Информация о видах разрешенного использования земельного участка\*:  
Ж-5 Зона многоэтажной жилой застройки:**

**Основные виды разрешенного использования:**

1. Дошкольное, начальное и среднее общее образование
2. Обеспечение внутреннего правопорядка
3. здравоохранение
4. Спорт
5. Коммунальное обслуживание
6. Внеуличный транспорт
7. Среднеэтажная жилая застройка
8. Земельные участки (территории) общего пользования
9. Объекты торговли (торговые центры, торгово-развлекательные центры (комплексы)
10. Многоэтажная жилая застройка (высотная застройка)
11. Хранение автотранспорта
12. Магазины

**Условно разрешенные виды использования земельного участка:**

1. Общежития
2. Социальное обслуживание
3. Бытовое обслуживание
4. Культурное развитие
5. Религиозное использование
6. Амбулаторное ветеринарное обслуживание
7. Деловое управление
8. Банковская и страховая деятельность
9. Общественное питание
10. Гостиничное обслуживание
11. Производственная деятельность
12. Связь
13. Историко-культурная деятельность

**Вспомогательные виды разрешенного использования земельного участка:**

1. Не подлежат установлению

\* С учетом проекта планировки и проекта межевания территории в границах улиц Пехотинцев - Надеждинской - Таватуйской – Сортировочной, утвержденных Постановлением Администрации города Екатеринбурга от 02.03.2020 № 363 (пп. 1 п. 5.2. раздела 5 градостроительного плана земельного участка).

**2.3. Предельные (минимальные и (или) максимальные) размеры земельного участка и предельные параметры разрешенного строительства, реконструкции объекта капитального строительства, установленные градостроительным регламентом для территориальной зоны, в которой расположен земельный участок:**

Предельные (минимальные и (или) максимальные) размеры земельных участков, в том числе их площадь			Минимальные отступы от границ земельного участка в целях определения мест допустимого размещения зданий, строений, сооружений, за пределами которых запрещено строительство зданий, строений, сооружений	Предельное количество этажей и (или) предельная высота зданий, строений, сооружений	Максимальный процент застройки в границах земельного участка, определяемый как отношение суммарной площади земельного участка, которая может быть застроена, ко всей площади земельного участка, %	Требования к архитектурным решениям объектов капитального строительства, расположенным в границах территории исторического поселения федерального или регионального значения	Иные показатели
1	2	3	4	5	6	7	8
Длина, м	Ширина, м	Площадь, м <sup>2</sup> или га					
<b>Ж-5 Зона многоэтажной жилой застройки</b>							
-	-	-*	-*	-*	-*		-*
<p>* - Иные предельные параметры (текст): * - Предельные (минимальные и (или) максимальные) размеры земельных участков и предельные параметры разрешенного строительства, реконструкции объектов многоэтажной жилой застройки:                      минимальная площадь земельного участка - 3000 кв. м;                      минимальные отступы от границ земельных участков в целях определения мест допустимого размещения зданий, строений, сооружений, за пределами которых запрещено строительство зданий, строений, сооружений не подлежат установлению;                      предельное количество этажей или предельная высота зданий, строений, сооружений не подлежат установлению;                      максимальный процент застройки в границах земельного участка, определяемый как отношение суммарной площади земельного участка, которая может быть застроена, ко всей площади земельного участка для многоэтажной жилой застройки – 100%;                      Иные предельные параметры разрешенного строительства, реконструкции объектов капитального строительства многоэтажной жилой застройки:                      коэффициент строительного использования земельного участка – 4;                      процент застройки подземного пространства – 100%;                      - Предельные (минимальные и (или) максимальные) размеры земельных участков и предельные параметры разрешенного строительства, реконструкции объектов среднеэтажной жилой застройки:                      минимальная площадь земельного участка - 1500 кв. м;                      минимальные отступы от границ земельных участков в целях определения мест допустимого размещения зданий, строений, сооружений, за пределами которых запрещено строительство зданий, строений, сооружений не подлежат установлению;                      предельное количество этажей или предельная высота зданий, строений, сооружений не подлежат установлению;                      максимальный процент застройки в границах земельного участка, определяемый как отношение суммарной площади земельного участка, которая может быть застроена, ко всей площади земельного участка – 100%;                      Иные предельные параметры разрешенного строительства, реконструкции объектов капитального строительства среднеэтажной жилой застройки:                      коэффициент строительного использования земельного участка – 4;                      процент застройки подземного пространства – 100%;                      - Предельные (минимальные и (или) максимальные) размеры иных земельных участков и предельные параметры разрешенного строительства, реконструкции для иных объектов капитального строительства:                      предельные (минимальные и (или) максимальные) размеры земельных участков, в том числе их площадь не подлежат установлению;                      минимальные отступы от границ земельных участков в целях определения мест допустимого размещения зданий, строений, сооружений, за пределами которых запрещено строительство зданий, строений, сооружений не подлежат установлению;                      предельное количество этажей или предельная высота зданий, строений, сооружений (за исключением объектов бытового обслуживания, амбулаторно-ветеринарного обслуживания, делового управления, банковской и страховой деятельности, общественного питания и гостиничного обслуживания) не подлежат установлению;                      предельное количество этажей для объектов бытового обслуживания – 3 этажа;                      предельное количество этажей для объектов амбулаторно-ветеринарного обслуживания – 2 этажа;                      предельное количество этажей для делового управления – 2 этажа;                      предельное количество этажей для объектов банковской и страховой деятельности – 2 этажа;                      предельное количество этажей для объектов общественного питания – 2 этажа;                      предельное количество этажей для объектов гостиничного обслуживания – 5 этажей;                      максимальный процент застройки в границах земельного участка, определяемый как отношение суммарной площади земельного участка, которая может быть застроена, ко всей площади земельного участка не подлежат установлению;                      Иные предельные параметры разрешенного строительства, реконструкции иных объектов капитального строительства:                      коэффициент строительного использования земельного участка – 4;                      процент застройки подземного пространства – 100%;                      максимальная общая площадь объектов торговли (торговые центры, торгово-развлекательные центры (комплексы) - 30000 кв.м;                      максимальная общая площадь объектов бытового обслуживания – 2000 кв.м;                      максимальная общая площадь объектов амбулаторно-ветеринарного обслуживания – 1500 кв.м;                      максимальная общая площадь объектов общественного питания – 1500 кв.м;                      максимальная общая площадь объектов гостиничного обслуживания – 5000 кв.м;                      Документацией по планировке территории могут предусматриваться предельные параметры разрешенного строительства (реконструкции) объектов капитального строительства, отличающиеся от параметров, установленных градостроительным регламентом территориальной зоны Ж-5.</p>							



**2.4. Требования к назначению, параметрам и размещению объекта капитального строительства на земельном участке, на который действие градостроительного регламента не распространяется или для которого градостроительный регламент не устанавливается (за исключением случая, предусмотренного пунктом 7.1 части 3 статьи 57.3 Градостроительного кодекса Российской Федерации):**

Причины отнесения земельного участка к виду земельного участка, на который действие градостроительного регламента не распространяется или для которого градостроительный регламент не устанавливается	Реквизиты акта, регулирующие использование земельного участка	Требования к использованию земельного участка	Требования к параметрам объекта капитального строительства			Требования к размещению объектов капитального строительства	
			Предельное количество этажей и (или) предельная высота зданий, строений, сооружений	Максимальный процент застройки в границах земельного участка, определяемый как отношение суммарной площади земельного участка, которая может быть застроена, ко всей площади земельного участка	Иные требования к параметрам объекта капитального строительства	Минимальные отступы от границ земельного участка в целях определения мест допустимого размещения зданий, строений, сооружений, за пределами которых запрещено строительство зданий, строений, сооружений	Иные требования к размещению объектов капитального строительства
1	2	3	4	5	6	7	8
-	-	-	-	-	-	-	-

**2.5. Предельные параметры разрешенного строительства, реконструкции объекта капитального строительства, установленные положением об особо охраняемых природных территориях, в случае выдачи градостроительного плана земельного участка в отношении земельного участка, расположенного в границах особо охраняемой природной территории:**

Причины отнесения земельного участка к виду земельного участка для которого градостроительный регламент не устанавливается	Реквизиты Положения об особо охраняемой природной территории	Реквизиты утвержденной документации по планировке территории	Зонирование особо охраняемой природной территории (да/нет)								
			Функциональная зона	Виды разрешенного использования земельного участка		Требования к параметрам объекта капитального строительства			Требования к размещению объектов капитального строительства		
				Основные виды разрешенного использования	Вспомогательные виды разрешенного использования	Предельное количество этажей и (или) предельная высота зданий, строений, сооружений	Максимальный процент застройки в границах земельного участка, определяемый как отношение суммарной площади земельного участка, которая может быть застроена, ко всей площади земельного участка	Иные требования к параметрам объекта капитального строительства	Минимальные отступы от границ земельного участка в целях определения мест допустимого размещения зданий, строений, сооружений, за пределами которых запрещено строительство зданий, строений, сооружений	Иные требования к размещению объектов капитального строительства	
1	2	3	4	5	6	7	8	9	10	11	
-	-	-	-	-	-	-	-	-	-	-	-

### 3. Информация о расположенных в границах земельного участка объектах капитального строительства и объектах культурного наследия:

#### 3.1. Объекты капитального строительства:

№ 4, Объект коммунального хозяйства,  
(согласно чертежу(ам) градостроительного плана) (назначение объекта капитального строительства, этажность, высотность, общая площадь, площадь застройки)

инвентаризационный или кадастровый номер 66:41:0000000:103495

№ 7, 8, Объекты капитального строительства,  
(согласно чертежу(ам) градостроительного плана) (назначение объекта капитального строительства, этажность, высотность, общая площадь, площадь застройки)

инвентаризационный или кадастровый номер -

#### 3.2. Объекты, включенные в единый государственный реестр объектов культурного наследия (памятников истории и культуры) народов Российской Федерации

№ -, Информация отсутствует,  
(согласно чертежу(ам) градостроительного плана) (назначение объекта культурного наследия, общая площадь, площадь застройки)

(наименование органа государственной власти, принявшего решение о включении выявленного объекта культурного наследия в реестр, реквизиты этого решения)

регистрационный номер в реестре - от - (дата)

#### 4. Информация о расчетных показателях минимально допустимого уровня обеспеченности территории объектами коммунальной, транспортной, социальной инфраструктур и расчетных показателях максимально допустимого уровня территориальной доступности указанных объектов для населения в случае, если земельный участок расположен в границах территории, в отношении которой предусматривается осуществление деятельности по комплексному и устойчивому развитию территории:

Информация о расчетных показателях минимально допустимого уровня обеспеченности территории								
Объекты коммунальной инфраструктуры			Объекты транспортной инфраструктуры			Объекты социальной инфраструктуры		
Наименование вида объекта	Единица измерения	Расчетный показатель	Наименование вида объекта	Единица измерения	Расчетный показатель	Наименование вида объекта	Единица измерения	Расчетный показатель
1	2	3	4	5	6	7	8	9
-	-	-	-	-	-	-	-	-
Информация о расчетных показателях максимально допустимого уровня территориальной доступности								
Наименование вида объекта	Единица измерения	Расчетный показатель	Наименование вида объекта	Единица измерения	Расчетный показатель	Наименование вида объекта	Единица измерения	Расчетный показатель
1	2	3	4	5	6	7	8	9
-	-	-	-	-	-	-	-	-

#### 5. Информация об ограничениях использования земельного участка, в том числе если земельный участок полностью или частично расположен в границах зон с особыми условиями использования территорий

##### 5.1. Ограничения использования земельного участка:

В соответствии с данными Единого государственного реестра недвижимости земельный участок полностью или частично расположен в границах зоны с особыми условиями использования территории:

Зона с особыми условиями использования территории воздушной линии электропередачи ВЛ-110 кВ ПС Искра - ПС Сортировка в границах муниципального образования город "Екатеринбург" Свердловской области 66:41-6.2609.

Ограничения: Содержание ограничений использования объекта недвижимости в границах зоны с особыми условиями - в соответствии со ст.8 - ст.15 раздела III Постановления Правительства РФ №160-ПП от 24.02.2009 г. "О порядке установления охранных зон объектов электросетевого хозяйства и особых условий использования земельных участков, расположенных в границах таких зон";

В соответствии с данными информационной системы обеспечения градостроительной деятельности земельный участок с кадастровым номером 66:41:0204020:143 расположен в границах зон с особыми условиями использования территории, не установленной в соответствии с федеральным законодательством (не зарегистрированы в Едином государственном реестре недвижимости):

Часть земельного участка (№ 2 по чертежу).

Ограничения использования земельных участков, устанавливаемые проектом планировки и проект межевания территории в границах улиц Пехотинцев - Надеждинской - Таватуйской – Сортировочной, утвержденные Постановлением Администрации города Екатеринбурга от 02.03.2020 № 363, часть земельного участка предназначена для земельных участков (территорий) общего пользования, предоставления коммунальных услуг, хранения автотранспорта.

Часть земельного участка (№ 5 по чертежу).

Ограничения использования земельных участков, устанавливаемые проектом планировки и проект межевания территории в границах улиц Пехотинцев - Надеждинской - Таватуйской – Сортировочной, утвержденные Постановлением Администрации города Екатеринбурга от 02.03.2020 № 363, часть земельного участка предназначена для земельных участков (территорий) общего пользования, предоставления коммунальных услуг.

Часть земельного участка (№ 6 по чертежу).

Ограничения использования земельных участков, устанавливаемые проектом планировки и проект межевания территории в границах улиц Пехотинцев - Надеждинской - Таватуйской – Сортировочной, утвержденные Постановлением Администрации города Екатеринбурга от 02.03.2020 № 363, часть земельного участка предназначена для земельных участков (территорий) общего пользования, предоставления коммунальных услуг.

**В целях актуализации информации о наличии или отсутствии сетей инженерно-технического обеспечения на земельном участке с кадастровым номером: 66:41:0204020:143 правообладателю земельного участка в соответствии с пунктом 1 статьи 47 Градостроительного Кодекса Российской Федерации в редакции от 29.07.2017 № 280-ФЗ рекомендуется провести инженерные изыскания для подготовки проектной документации.**

Размещение объектов капитального строительства на земельном участке с кадастровым номером: 66:41:0204020:143 возможно при условии переустройства (выноса) существующих сетей инженерно-технического обеспечения или согласования размещения объектов капитального строительства в охранных зонах (зонах ограничения застройки) в соответствии с техническими условиями балансодержателей сетей.

## **5.2. Иные сведения:**

**1. В соответствии с проектом планировки и проектом межевания территории в границах улиц Пехотинцев - Надеждинской - Таватуйской – Сортировочной, утвержденными Постановлением Администрации города Екатеринбурга от 02.03.2020 № 363, для земельного участка установлены виды разрешенного использования: многоэтажная жилая застройка (высотная застройка), дошкольное, начальное и среднее общее образование, предоставление коммунальных услуг, хранение автотранспорта.**

**2. Учить, что земельный участок сформирован не в соответствии с проектом планировки и проектом межевания территории в границах улиц Пехотинцев - Надеждинской - Таватуйской – Сортировочной, утвержденными Постановлением Администрации города Екатеринбурга от 02.03.2020 № 363.**

3. Необходимо соблюдать специальные требования, установленные нормативно-техническими документами в зоне охраны сетей инженерно-технического обеспечения.

4. В соответствии с п. 4 ст. 36 Федерального закона от 25 июня 2002 года № 73-ФЗ «Об объектах культурного наследия (памятниках истории и культуры) народов Российской Федерации» в случае обнаружения в ходе проведения изыскательских, проектных, земляных, строительных, мелиоративных, хозяйственных и иных работ объекта, обладающего признаками объекта культурного наследия, в том числе объекта археологического наследия, заказчик указанных работ, технический заказчик (застройщик) объекта капитального строительства, лицо, проводящее указанные работы, обязаны незамедлительно приостановить указанные работы и в течение трех дней со дня обнаружения такого объекта направить в орган исполнительной власти субъекта Российской Федерации, уполномоченный в области охраны объектов культурного наследия, письменное заявление об обнаруженном объекте.

5. Размещение внешних инженерных сетей подлежит согласованию с землепользователями. Информация о землепользователях содержится в информационной справке. При необходимости трассировку внешних инженерных сетей решить ситуационным планом размещения сети инженерно-технического обеспечения на кадастровом плане территории.

**6. Информация о границах зон с особыми условиями использования территорий, если земельный участок полностью или частично расположен в границах таких зон:** см. Приложение №1

**7. Информация о границах публичных сервитутов:** см. Приложение №1

**8. Номер и (или) наименование элемента планировочной структуры, в границах которого расположен земельный участок:** информация отсутствует.

**9. Информация о технических условиях подключения (технологического присоединения) объектов капитального строительства к сетям инженерно-технического обеспечения, определенных с учетом программ комплексного развития систем коммунальной инфраструктуры поселения, городского округа**

Номер объекта	Назначение объекта	Сети инженерно-технического обеспечения объекта	Наименование органа (организации), выдавшего технические условия	Дата выдачи технических условий
1	2	3	4	5
1	Место допустимого размещения объектов капитального строительства многоэтажной жилой застройки (высотной застройки), дошкольного, начального и среднего общего образования, хранения автотранспорта, предоставления коммунальных услуг	Водоснабжение и водоотведение хозяйственно-бытовых стоков	ЕМУП «Водоканал» ЗАО «ВодоСнабжающая Компания»	№ 05-11/33-14469/8-П/1840 от 08.04.2021, № 05-11/33-14469/9-П/1840 от 08.04.2021
		Электроснабжение	АО «Екатеринбургская электросетевая компания» АО «ЭлектроСетевая Компания»	№ 218-201-116-2021 от 01.10.2021
		Теплоснабжение	АО «Екатеринбургская теплосетевая компания»	№ 51313-06-11/1032 от 11.10.2021
		Отвод дождевых и дренажных стоков	МБУ «ВОИС»	технические условия отсутствуют*

\* В соответствии с Постановлением Правительства РФ от 13 февраля 2006 г. № 83 «Об утверждении Правил определения и предоставления технических условий подключения объекта капитального строительства к сетям инженерно-технического обеспечения и Правил подключения объекта капитального строительства к сетям инженерно-технического обеспечения» правообладатель в целях определения необходимой ему подключаемой нагрузки обращается в организацию, осуществляющую эксплуатацию сетей инженерно-технического обеспечения, к которым планируется подключение строящегося, реконструируемого (построенного) объекта капитального строительства, для получения технических условий с учетом актуализированной схемы теплоснабжения муниципального образования «город Екатеринбург» до 2030 года, утвержденной Приказом Министерства энергетики Российской Федерации от 26.10.2018 № 933, программы комплексного развития систем коммунальной инфраструктуры муниципального образования «город Екатеринбург» на 2016 – 2025 годы, утвержденной Решением Екатеринбургской городской Думы от 28.06.2016 № 21/52, схем водоснабжения и водоотведения муниципального образования «город Екатеринбург» до 2025 года, утвержденных Постановлением Администрации города Екатеринбурга от 30.12.2014 № 4077, инвестиционных программ организаций коммунального комплекса. В соответствии с утвержденными схемами инженерно-технического обеспечения на территории муниципального образования «город Екатеринбург» могут быть определены иные организации коммунального комплекса с зонами действия (покрытия) источников, выдающие технические условия. Срок действия технических условий устанавливается организациями, осуществляющими эксплуатацию сетей инженерно-технического обеспечения, не менее чем на три года или при комплексном освоении земельных участков в целях жилищного строительства не менее чем на пять лет.

**10. Реквизиты нормативных правовых актов субъекта Российской Федерации, муниципальных правовых актов, устанавливающих требования к благоустройству территории**

**11. Информация о красных линиях:** см. Приложение №1

**Описание границ земельного участка (образуемого земельного участка)  
(раздел 1 лист 2 градостроительного плана земельного участка):**

Обозначение (номер) характерной точки	Перечень координат характерных точек в системе координат, используемой для ведения Единого государственного реестра недвижимости	
	X	Y
1	395005.76	1529970.31
2	394982.52	1530007.97
3	394978.53	1530014.82
4	394959.66	1530038.91
5	394963.97	1530039.77
6	394927.35	1530102.55
7	394919.76	1530115.58
8	394914.91	1530112.04
9	394686.79	1529945.57
10	394694.28	1529933.70
11	394700.43	1529937.75
12	394702.64	1529934.23
13	394703.45	1529932.97
14	394762.54	1529838.89
15	394757.41	1529835.28
16	394766.03	1529823.87
17	394780.82	1529803.61
18	394816.20	1529829.94
1	395005.76	1529970.31

**Информация о границах зоны планируемого размещения объекта капитального строительства в соответствии с утвержденным проектом планировки территории (при наличии)  
(раздел 1 лист 2 градостроительного плана земельного участка):**

Обозначение (номер) характерной точки	Перечень координат характерных точек в системе координат, используемой для ведения Единого государственного реестра недвижимости	
	X	Y
-	-	-

**Информация о границах зон с особыми условиями использования территорий, если земельный участок полностью или частично расположен в границах таких зон  
(раздел 6 градостроительного плана земельного участка):**

Наименование зоны с особыми условиями использования территории с указанием объекта, в отношении которого установлена такая зона	Перечень координат характерных точек в системе координат, используемой для ведения Единого государственного реестра недвижимости		
	Обозначение (номер) характерной точки	X	Y
1	2	3	4
66:41-6.2609 (ЕГРН)	1	394636,07	1529874,29
	2	394776,10	1529975,44
	3	394923,39	1530080,82
	4	395068,64	1530063,93
Часть земельного участка	1	394771,6	1529816
	2	394766	1529824
	3	394757,4	1529835
	4	394762,5	1529839
	5	394770,9	1529845
	6	394786,4	1529823
	7	394857,1	1529876
	8	394924	1529926
	9	394908,1	1529947
	10	394914,2	1529951
	11	394930,3	1529930
	12	394998,9	1529981
	13	395002,6	1529975
	14	395005,8	1529970
	15	394816,2	1529830
	16	394780,8	1529804
	17	394771,6	1529816
Часть земельного участка	1	394932,3	1530094
	2	394927,4	1530103
	3	394919,8	1530116
	4	394914,9	1530112
	5	394927,3	1530090
	6	394932,3	1530094
Часть земельного участка	1	395005,8	1529970
	2	395008,7	1529973
	3	394978,5	1530015
	4	394982,5	1530008
	5	394985,1	1530004
	6	394998,9	1529981
	7	395002,6	1529975
	8	395005,8	1529970

**Информация о границах публичных сервитутов**

(раздел 7 градостроительного плана земельного участка) Информация отсутствует

Обозначение (номер) характерной точки	Перечень координат характерных точек в системе координат, используемой для ведения Единого государственного реестра недвижимости
---------------------------------------	--

	X	Y
-	-	-

**Информация о красных линиях  
(раздел 11 градостроительного плана земельного участка)**

Обозначение (номер) характерной точки	Перечень координат характерных точек в системе координат, используемой для ведения Единого государственного реестра недвижимости	
	X	Y
1	395008,73	1529972,51
2	394978,53	1530014,82
3	394991,82	1530072,71
4	394945,98	1530134,72
5	394919,75	1530115,57
6	394914,91	1530112,04
7	394686,79	1529945,57
8	394682,92	1529942,75