


ЧЕРТЕЖ ГРАДОСТРОИТЕЛЬНОГО ПЛАНА ЗЕМЕЛЬНОГО УЧАСТКА



Координаты характерных точек
границ земельного участка

Номер точки	Координаты, м	
	X	Y
1	581558,61	2191907,06
2	581570,43	2191923,20
3	581582,24	2191939,34
4	581594,05	2191955,48
5	581605,13	2191972,13
6	581615,87	2191988,81
7	581626,69	2192005,63
8	581637,28	2192022,82
9	581648,49	2192039,39
10	581659,77	2192056,01
11	581660,08	2192056,46
12	581670,98	2192072,72
13	581682,28	2192089,23
14	581693,57	2192105,73
15	581704,36	2192122,58
16	581711,65	2192133,96
17	581634,00	2192186,93
18	581614,78	2192157,95
19	581573,23	2192114,25
20	581452,25	2191988,21
21	581477,06	2191964,70
22	581539,93	2191920,67

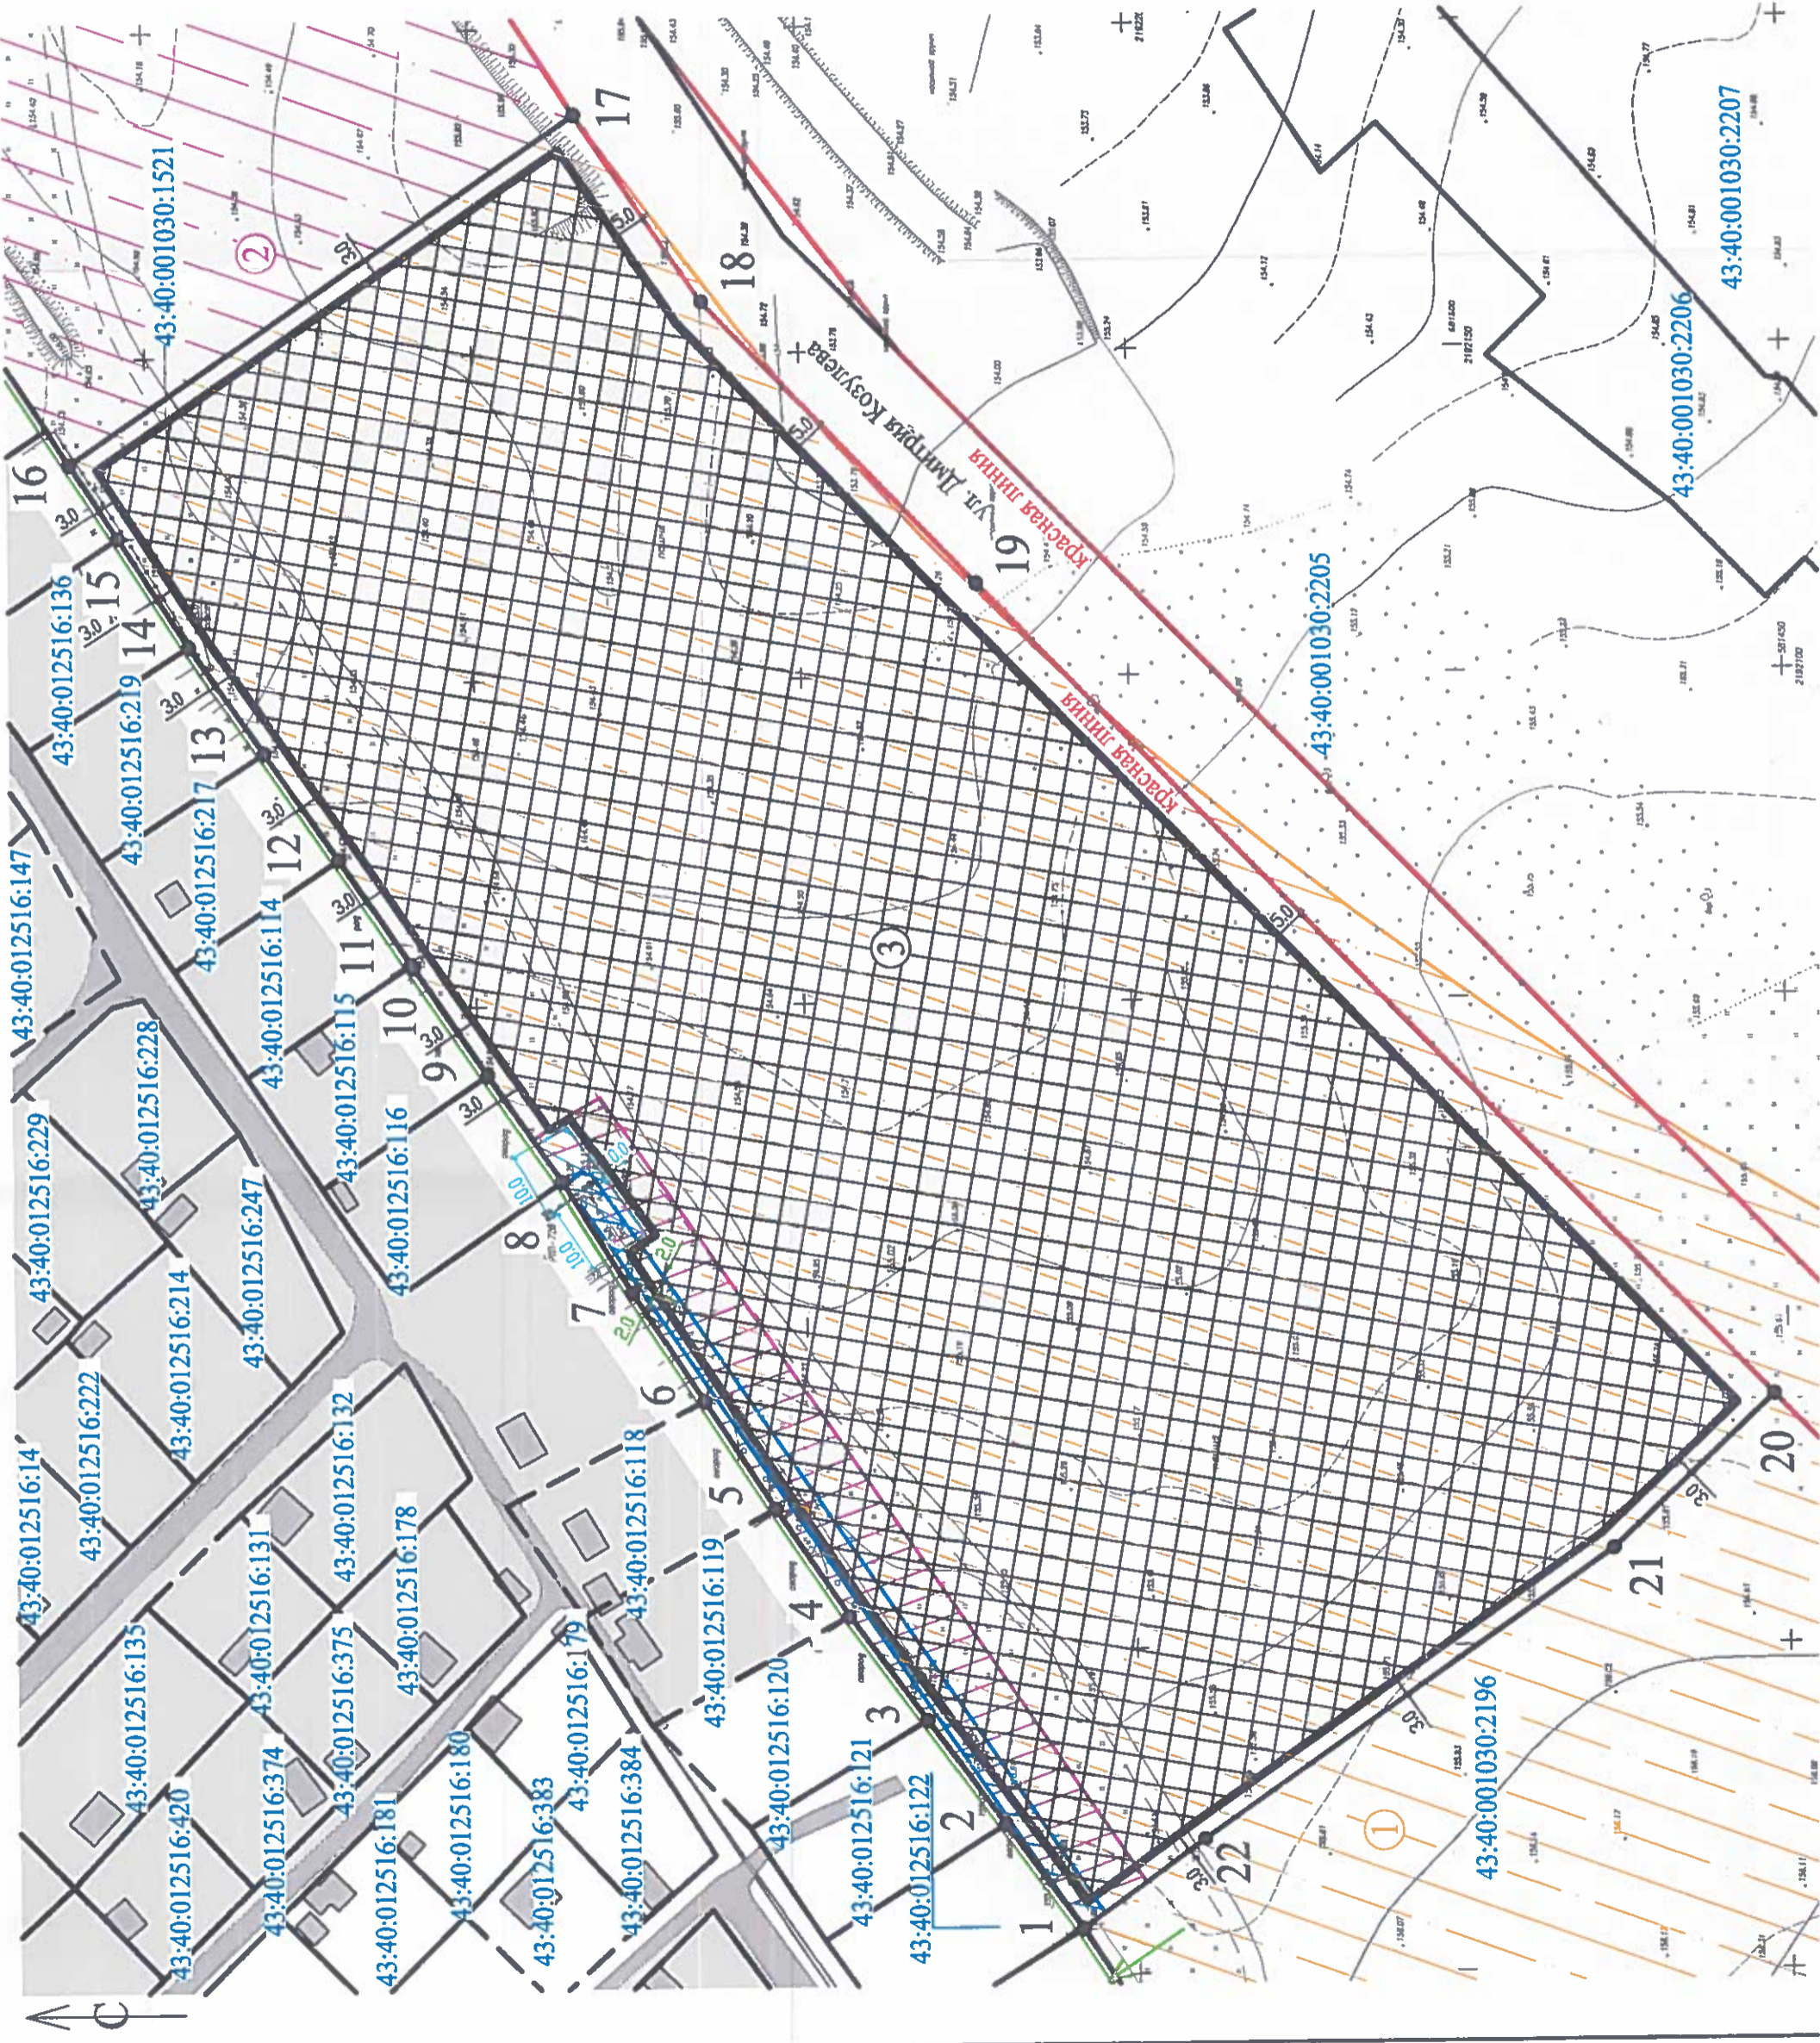