

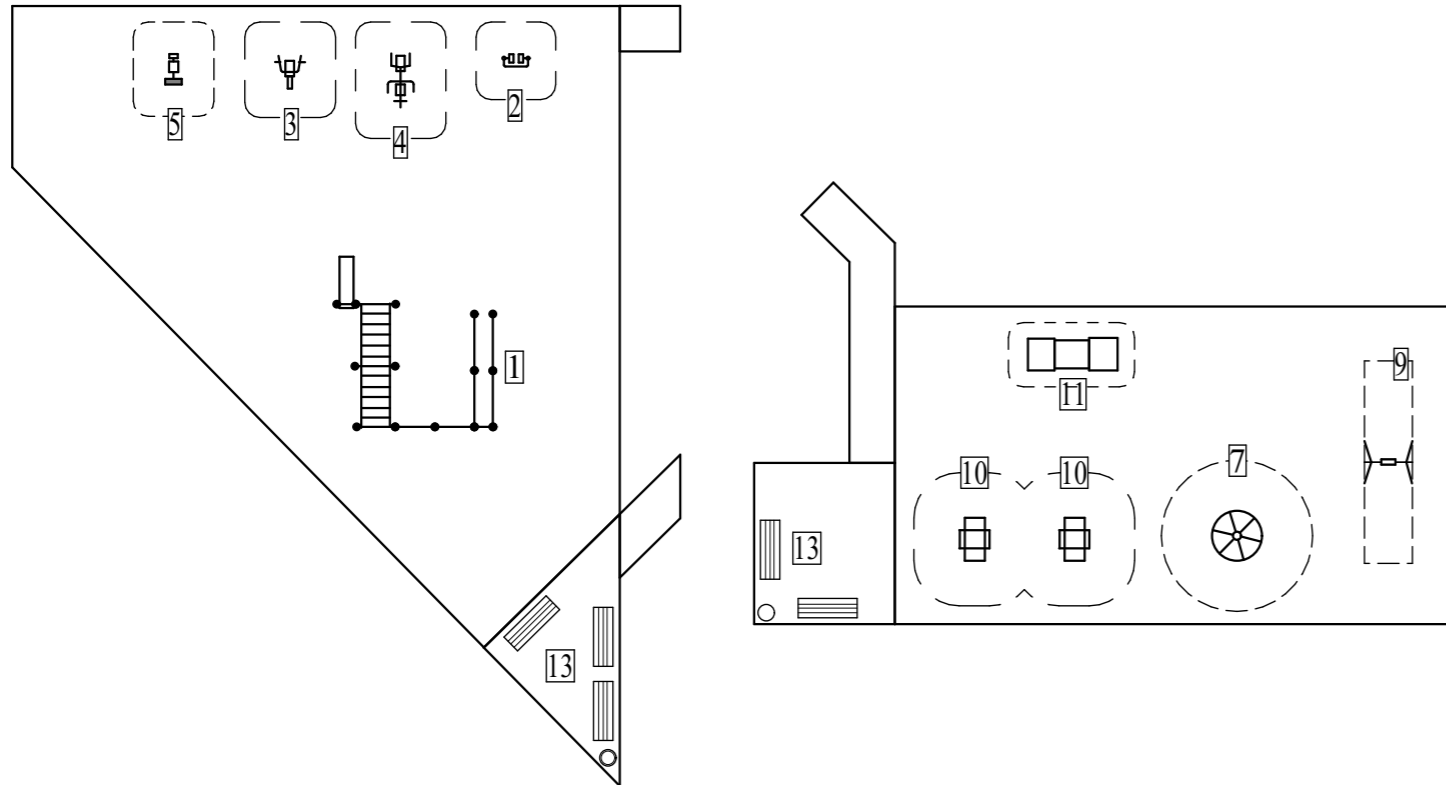


**Расстановка малых форм архитектуры на детской, физкультурной площадках и площадке для отдыха
II этап строительства**

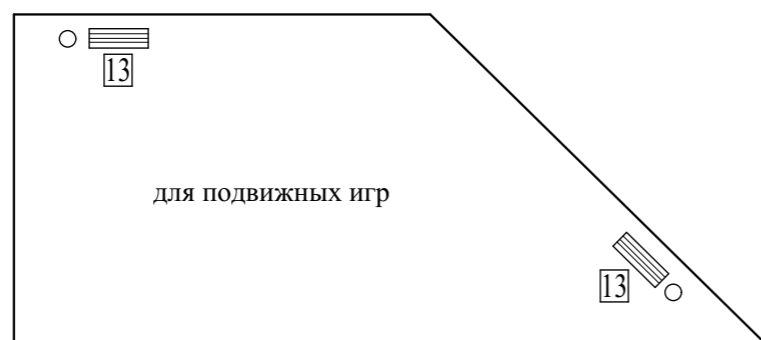


**Расстановка малых форм архитектуры на детской, физкультурной площадках и площадке для отдыха
I этап строительства**

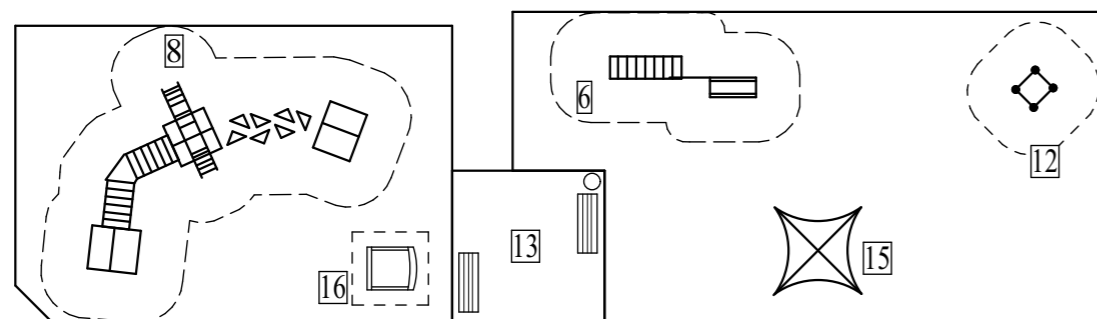

Ведомость малых архитектурных форм и переносных изделий

Поз.	Наименование	Обозначение	Кол-во	Примечание
Физкультурная площадка				
1	Комплекс для подготовки к сдаче ВФСК	Sportmen СВС-35	1	II этап строительства
2	Тренажёр "Для ног"	КСИЛ 7513	1	II этап строительства
3	Тренажёр "Жим руками"	КСИЛ 7532	1	II этап строительства
4	Тренажёр комбинированный	КСИЛ 7540	1	II этап строительства
5	Тренажёр "Для рук и ног"	КСИЛ 7534	1	II этап строительства
6	Игровая установка	КСИЛ 6301	1	I этап строительства
12	Детский комплекс "Жираф"	КСИЛ 6301	1	I этап строительства
15	Сетка "Пирамида"	КСИЛ 7002	1	I этап строительства
Детская игровая площадка				
7	Карусель	КСИЛ 4195	1	II этап строительства
8	Детский игровой комплекс	КСИЛ 4336	1	I этап строительства
9	Качели на метал.стойках	КСИЛ 4156	1	II этап строительства
10	Качалка на пружине	КСИЛ 4172	1	II этап строительства
11	Стол песочница	КСИЛ 4239	1	II этап строительства
16	Песочница "Полянка"	КСИЛ 4259	1	
Площадка для отдыха взрослых				
13	Скамья	КСИЛ 2104	8	I,II этап строительства
14	Урна	КСИЛ 1312	5	I,II этап строительства

						3879-1, 2-ГП			
						Два многоквартирных жилых дома с инженерными коммуникациями, расположенных по адресу: г. Ярославль, 2-й Брагинский проезд, земельный участок 24. Кадастровый № 76:23:010503:1628			
Изм.	Кол.уч.	Лист	№ док.	Подпись	Дата	Схема планировочной организации земельного участка	Стадия	Лист	Листов
							Р	8	
ГИП	Василевич			<i>Вас</i>	06.22.	Расстановка малых форм архитектуры.	 АРХИТЕКТУРА ПРОЕКТИРОВАНИЕ СТРОИТЕЛЬСТВО		
Нач. отдела	Островский			<i>Остр</i>	06.22.				
Проектир.	Марусева			<i>Мар</i>	06.22.				
Н.контроль	Островский			<i>Остр</i>	06.22.				

СОГЛАСОВАНО:

Взамен инв. N

Подпись и дата

Инв. N подл.