

Ведомость жилых и общественных зданий и сооружений

Этап строительства	Номер на плане	Наименование и обозначение	Этажность	Количество		Площадь, м2		Строительный объём, м3	
				Здания	Всего	Здания	Всего	Здания	Всего
II	1	Жилой дом № 1	10			823,8		25579,4	
	2	Навес над кратковременной стоянкой автотранспорта				207,2	15 м/м		
	3	Детская площадка				194,8			
	4	Площадка для отдыха				50,6			
	5	Физкультурная площадка				292,6			
	6	Площадка для сушки белья				28,4			
I	7	Жилой дом № 2	10			823,8		25579,4	
	8	Кратковременная стоянка автотранспорта				25 м/м			
	9	Детская площадка				141,10			
	10	Площадка для отдыха				25,4			
	11	Физкультурная площадка				400			
	12	Площадка для сушки белья				28,4			
	13	Площадка для контейнеров с мусором (закрытого типа)							
	14	Навес над кратковременной стоянкой автотранспорта				175,2			

Конструкция асфальтобетонных тротуаров




Конструкция откоски



Покрытие детской и физкультурной площадок "Мастерфайбр"



Конструкция асфальтобетонных проездов

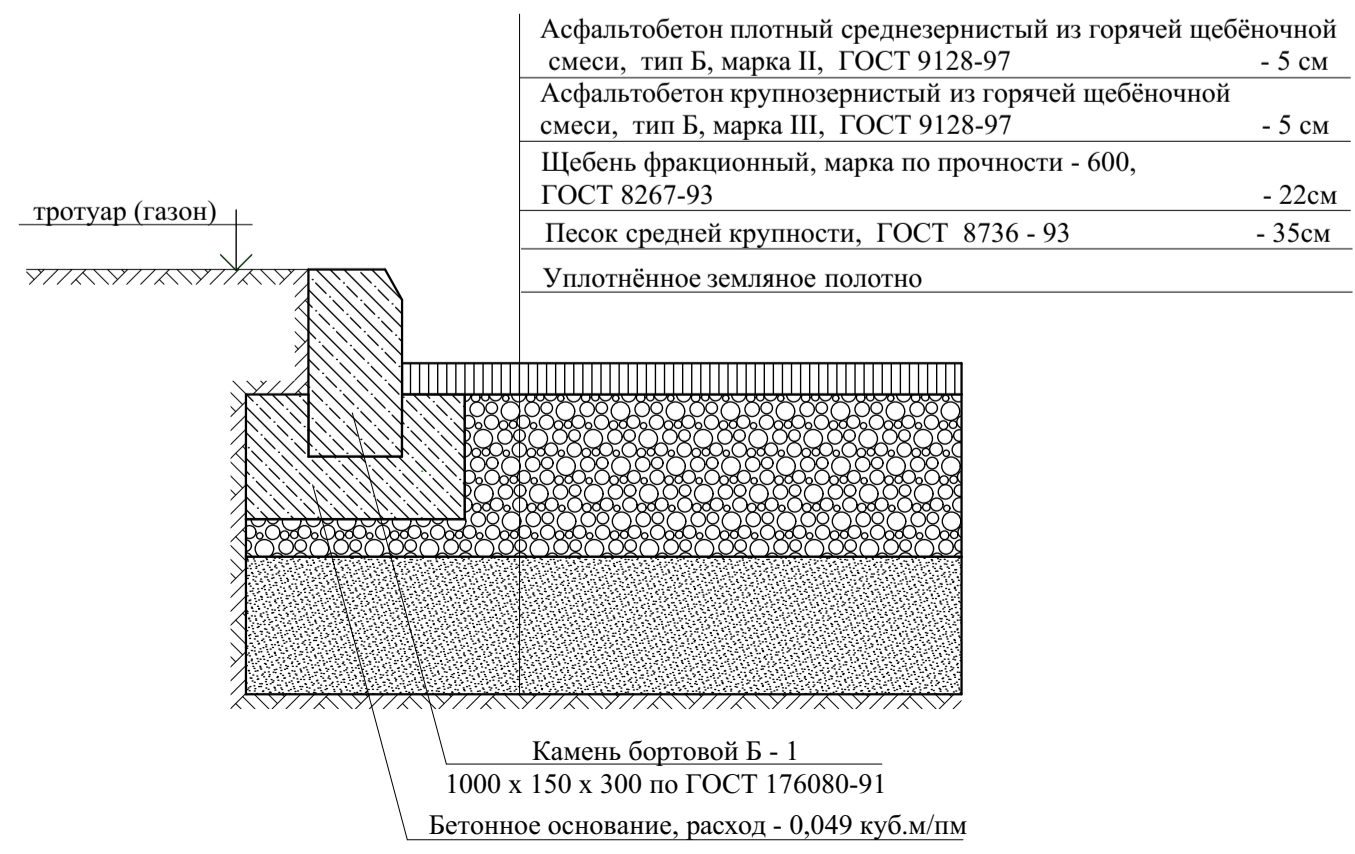

				3879-1, 2-4П		
				Два многоквартирных жилых дома с инженерными коммуникациями, расположенных по адресу: г. Ярославль, 2-й Брагинский проезд, земельный участок 24. Кадастровый № 76:23:010503:1628		
Изм.	Кол.уч.	Лист	Желок.	Подпись	Дата	Схема планировочной организации земельного участка
						Стадия Лист Листов
						Р 3
ГИП	Василевич			06.22		План организации рельефа. М 1:500
Нач. отдела	Островский			06.22		
Проектир.	Марусева			06.22		
Н.контроль	Островский			06.22		