

Управление Федеральной службы государственной регистрации, кадастра и картографии по Кировской области
полное наименование органа регистрации прав

Выписка из Единого государственного реестра недвижимости об основных характеристиках и зарегистрированных правах на объект недвижимости

Сведения об основных характеристиках объекта недвижимости

В Единый государственный реестр недвижимости внесены следующие сведения:

Раздел 1 Лист 1

Земельный участок			
вид объекта недвижимости			
Лист № 1 раздела 1	Всего листов раздела 1: 1	Всего разделов: 3	Всего листов выписки: 3
18.07.2022г.			
Кадастровый номер:	43:40:000570:1047		

Номер кадастрового квартала:	43:40:000570
Дата присвоения кадастрового номера:	18.07.2022
Ранее присвоенный государственный учетный номер:	данные отсутствуют
Адрес:	Российская Федерация, Кировская обл., г.о. город Киров, г.Киров, ул.Красной Звезды, земельный участок 32
Площадь, м2:	6301 +/- 6
Кадастровая стоимость, руб:	не определена
Кадастровые номера расположенных в пределах земельного участка объектов недвижимости:	43:40:000570:1043
Категория земель:	Земли населенных пунктов
Виды разрешенного использования:	Многоэтажная жилая застройка (высотная застройка)
Статус записи об объекте недвижимости:	Сведения об объекте недвижимости имеют статус "актуальные"
Особые отметки:	данные отсутствуют
Получатель выписки:	Тихонова Наталья Владимировна (представитель правообладателя), Правообладатель: от имени заявителя Общество с ограниченной ответственностью фирма "Маяковская", 4346041022


полное наименование должности	подпись М.П.	инициалы, фамилия	
			<p align="center">РЕКВИЗИТЫ СЕРТИФИКАТА КЛЮЧА № 3094В7974ВЗСАВЕ1Г07А347СFAD6FA78 до 10.08.2023 выдан ФЕДЕРАЛЬНАЯ СЛУЖБА ГОСУДАРСТВЕННОЙ РЕГИСТРАЦИИ, КАДАСТРА И КАРТОГРАФИИ полн. подд. Территориальный отдел МФЦ по Октябрьскому району г. Кирова г. Киров, ул. Захватаева д. 21а Сотрудник:  Исковцова Т.О.</p>

Выписка из Единого государственного реестра недвижимости об основных характеристиках и зарегистрированных правах на объект недвижимости

Описание местоположения земельного участка

Земельный участок			
вид объекта недвижимости			
Лист № 1 раздела 3	Всего листов раздела 3: 1	Всего разделов: 3	Всего листов выписки: 3
18.07.2022г.			
Кадастровый номер:		43:40:000570:1047	


План (чертеж, схема) земельного участка

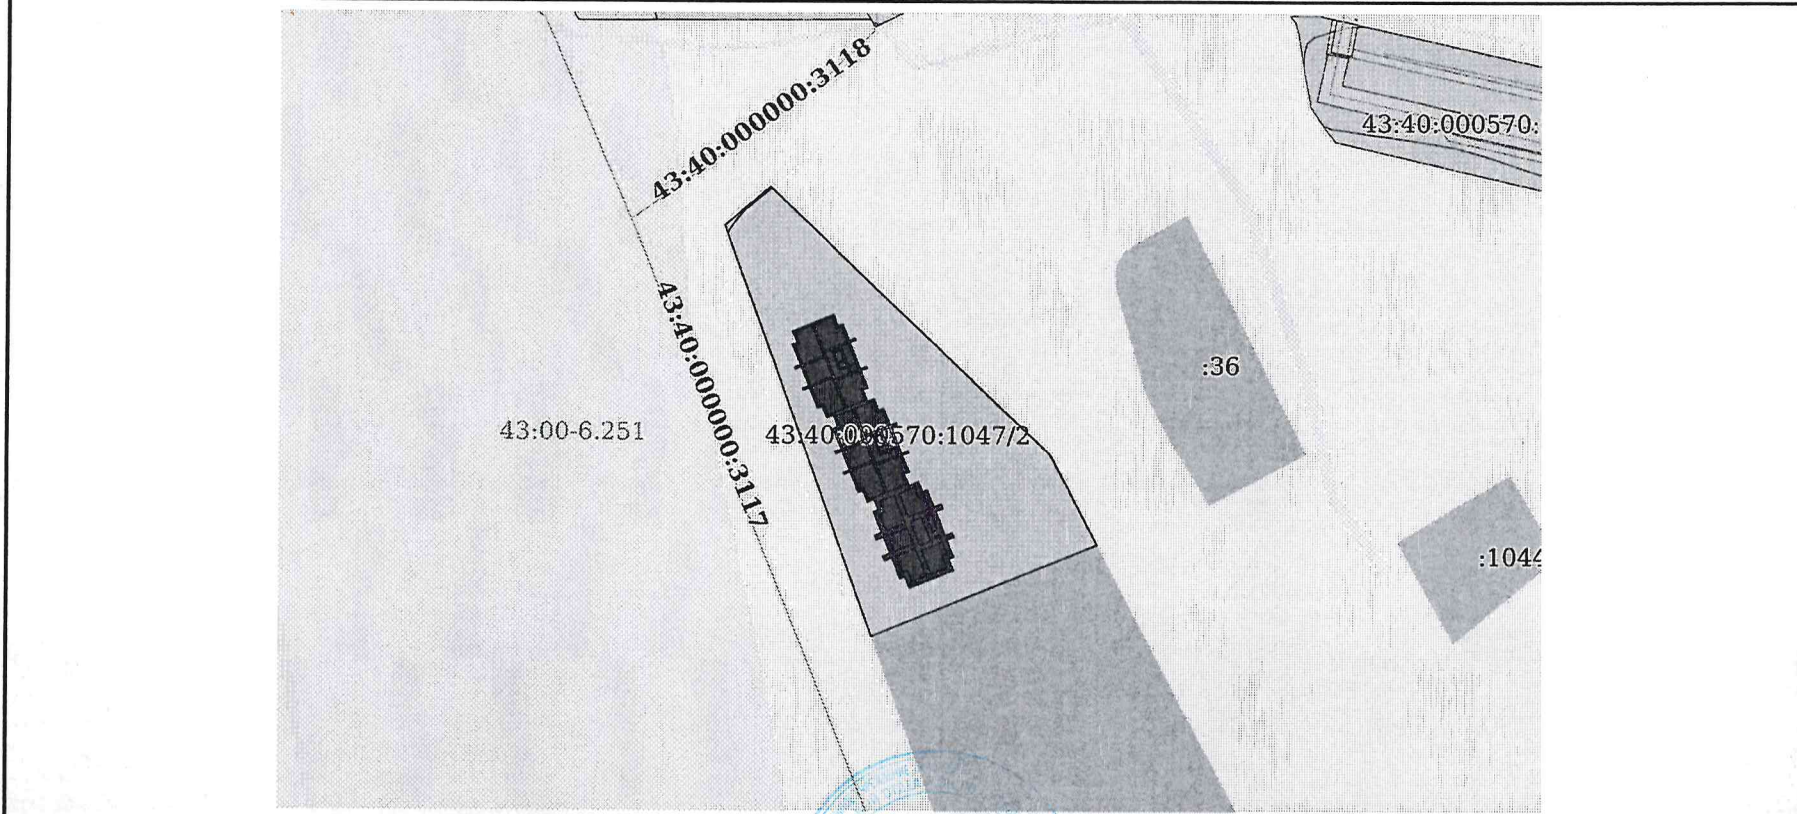

Масштаб 1:2000 Условные обозначения:

--	--	--

полное наименование должности	подпись	инициалы, фамилия
	М.П.	ФГИС ЕГРН

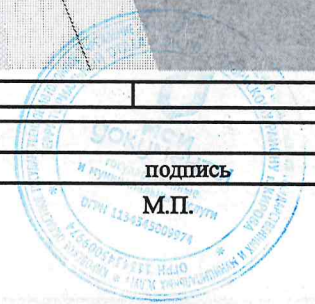

РЕКВИЗИТЫ СЕРТИФИКАТА КЛЮЧА
 № 3094В7974ВЗСА8Е1F07A347CFAD6FA78 до 10.08.2023
 выдан ФЕДЕРАЛЬНАЯ СЛУЖБА ГОСУДАРСТВЕННОЙ
 РЕГИСТРАЦИИ, КАДАСТРА И КАРТОГРАФИИ
 по адресу
 Территориальный отдел МФЦ по Октябрьскому району г.
 Кирова
 г. Киров, ул. Захватаева д. 21а
 Сотрудник: Чепанова Т.О.

ФГИС ЕГРН

наименование инф. системы органа, предоставляющего услуги

РЕКВИЗИТЫ СЕРТИФИКАТА КЛЮЧА

№ 3094B7974B3A8E1F07A347CFAD6FA78 до 10.08.2023

выдан ФЕДЕРАЛЬНАЯ СЛУЖБА ГОСУДАРСТВЕННОЙ

РЕГИСТРАЦИИ, КАДАСТРА И КАРТОГРАФИИ

кому выдан

Территориальный отдел МФЦ по Октябрьскому району г.

Кирова

г. Киров, ул. Захватаева д. 21а

Сотрудник

Подпись Т.О.

подпись

расшифровка