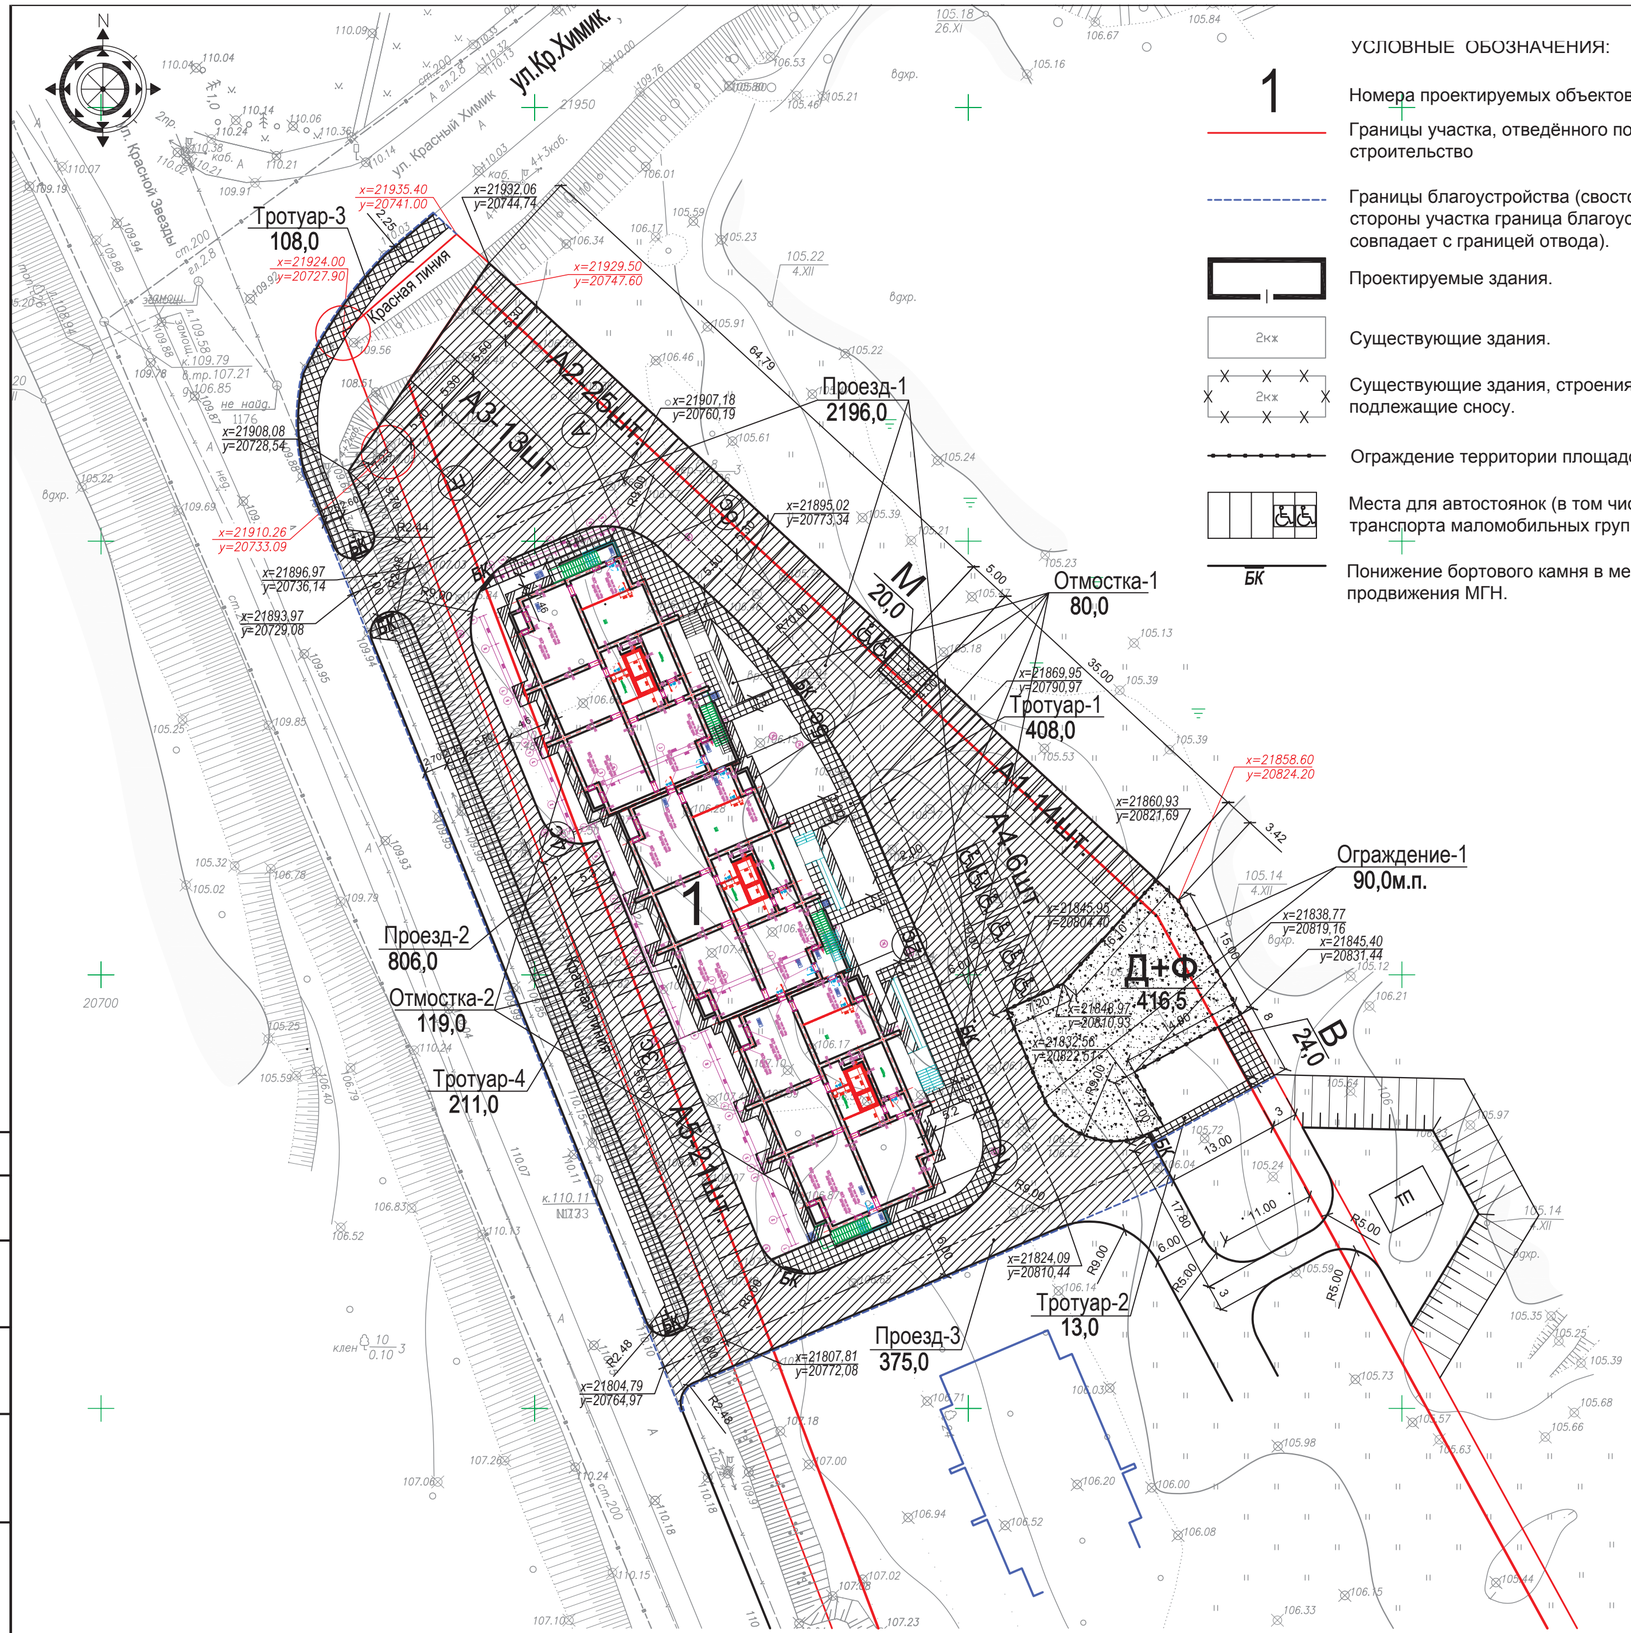

Вокруг комплексной (детской и физкультурной) площадки выполнить ограждение длиной 90,0 п.м. с калиткой для входа.

УСЛОВНЫЕ ОБОЗНАЧЕНИЯ:

- 1 — Номера проектируемых объектов.
- Границы участка, отведённого под строительство
- Границы благоустройства (свосточной стороны участка граница благоустройства совпадает с границей отвода).
- Проектируемые здания.
- 2кх — Существующие здания.
- 2кх — Существующие здания, строения, подлежащие сносу.
- Ограждение территории площадок.
- Места для автостоянок (в том числе, для транспорта маломобильных групп населения).
- БК — Понижение бортового камня в местах продвижения МГН.

Экспликация зданий и сооружений

Номер на плане	Наименование	Площадь застройки, м кв.	Площадь квартир, м кв.
1	Многоквартирный жилой дом №1 (1 этап)	1445,0	11505,6
2	Пожарные ёмкости для воды		
Д+Ф	Дворовые площадки (детские, физк-е)		414,0
М	Хозяйственные площадки (контейнеры)		20,0
В	Площадки для отдыха взрослых		22,0
А1	Австостоянка на 14 машино-мест		
А2	Австостоянка на 25 машино-мест		
А3	Австостоянка на 13 машино-мест		
А4	Австостоянка на 6 машино-мест		
А5	Австостоянка на 21 машино-мест		

Ведомость проездов, тротуаров, дорожек, отмосток.

Поз.	Наименование	Тип	Площадь покрытия, м²	Примечание
	Проезд-1 (включая автостоянки А1, А2, А3, А4) с покрыти- ем из бетонной плитки с бордюром БР100.30.15.		2196,0	
	Проезд-2 (включая автостоянки А5) с покрыти- ем из бетонной плитки с бордюром БР100.30.15.		806,0	
	Проезд-3 с покрыти- ем из бетонной плитки с бордюром БР100.30.15.		375,0	
	Тротуар-1 с покрытием бетонной плиткой с бордюром БР100.20.8.		408,0	
	Тротуар-2 с покрытием бетонной плиткой с бордюром БР100.20.8.		13,0	
	Тротуар-3 с покрытием бетонной плиткой с бордюром БР100.20.8.		108,0	
	Тротуар-4 с покрытием бетонной плиткой с бордюром БР100.20.8.		211,0	
	Отмостка-1 с покрытием из бетонной плитки с бордюром БР100.20.8.		80,0	
	Отмостка-2 с покрытием из бетонной плитки с бордюром БР100.20.8.		119,0	
	Бордюр БР100.30.15, м.пог.			
	Бордюр БР100.20.8, м.пог.			
	Итого:		4316,0	

Ведомость площадок

Поз.	Наименование	Тип	Площадь покрытия, м²	Примечание
	М - хозяйственная площадка для мусорных контейнеров с покрытием из бетонной плитки с БР 100.30.15 ГОСТ 6665-91.		20,0	
	Д+Ф - Комплексная дворовая площадка для детских игр, физкультуры с покрытием из бетонной плитки, с бортовым камнем БР 100.30.15.		416,5	
	В - площадка для отдыха взрослых с покрытием из бетонной плитки с БР 100.20.08 ГОСТ 6665-91.		24,0	
	Итого:		460,5	

Согласовано:

Взам. инв.№

Подпись и дата

Инв. № подл.

Изм.	Кол.уч.	Лист	№док.	Подпись	Дата
ГИП		Куликов			05.2022
Разработал		Казакова			05.2022
Н. контроль		Проценко			05.2022

2021-5-АР.3

Группа многоквартирных жилых домов по ул.Красной Звезды в г.Кирове (корректировка).

Жилой дом №1.
1-й этап строительства.

Стадия	Лист	Листов
Р	1	

План благоустройства.
М 1:500.

ГОРПРОЕКТ