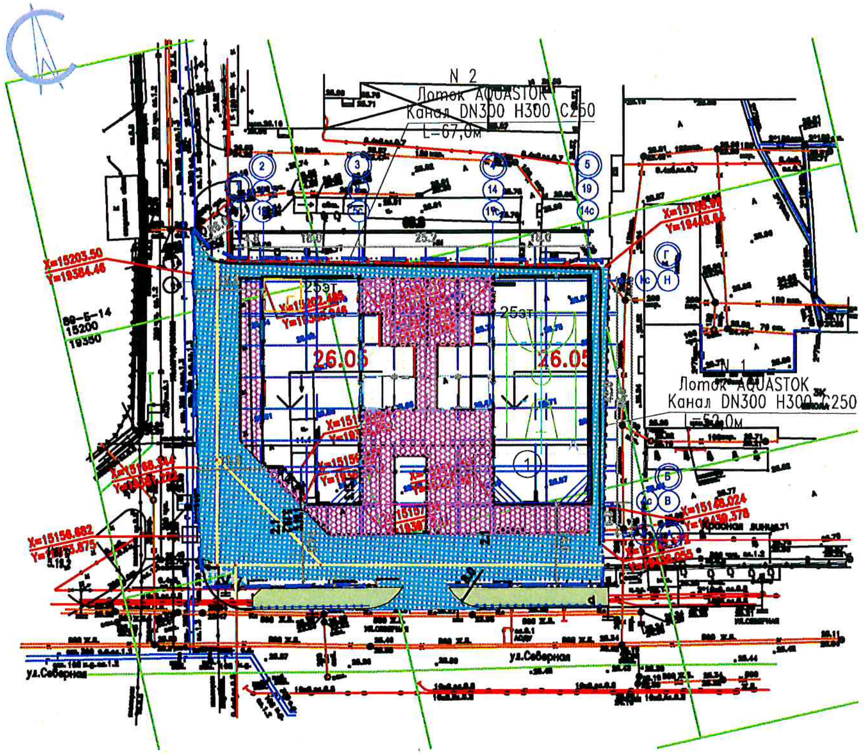

УСЛОВНЫЕ ОБОЗНАЧЕНИЯ

🟨	Тактильная плитка с продольными рифлями
🟥	Тактильная плитка с диагональными рифлями

Ведомость элементов озеленения

	Наименование породы или вида насаждения	Возраст, лет	Кол-во	Примечание
1	Можжевельник Виргинский	1	10	саженец с комом
2	Газон многолетних трав. м2		95.0	из многолетников

Конструкции дорожных покрытий

Тип 1

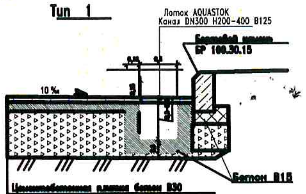

Цементобетонная плитка бетон В30
ГОСТ 17608-91 тип 1.К.5 –0,08м
Цементная стяжка–0,03м

Бетон В30, марка по морозо. F100 армированный сеткой
ф-5 с шагом 150х150 –0,12м

Смесь щебеночная с непрерывной гранулометрией С5-40мм
ГОСТ 25607-2009, толщиной – 0.32м(0.16м+0.16м)

Уплотненный местный грунт

тип 2

Цементобетонная плитка бетон В30 ГОСТ 17608-01 –0,06м

Сухая цементно-песчаная (1/10) смесь h= 0,04м

Щебень фр.20-40мм, марки 400.ГОСТ 8267-93- 0.10м

Геотекстиль тканный геоспан (ТК)

стяжка из цементно-песчаного раствора М 100 – 0,04м

Горячая битумная мастика МБК-Г-65 ГОСТ 2889-80–0,005м

Гидроизоляция – 2 слоя техноэласта (боковой нахлест–120мм, торц. нахлест–500мм ТУ 5774-003-00287852-99 – 0,008м

Огрунтовка раствором битума марки БНК-90 в керосине 1/3 (по весу)

Уклонообразующий слой из легкого бетона В7,5 с затиркой раствором переменной толщины не менее 0,02м или стяжка из цементно-песчаного раствора М 100 – 0.02м

Монолитная ж/б плита стилобата – 0,3 м

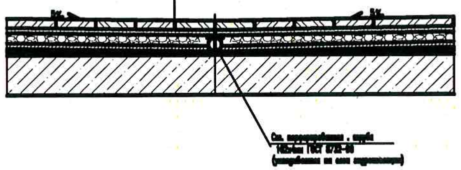

Ведомость жилых и общественных зданий и сооружений

N по ген-плану	Наименование Обозначение типового проекта	Этажность	Количество			Площадь м2				Строительный объем, м3	
			Зданий	апартамент		Застройки		Общая площ. здания		здания	всего
				зда-ния	все-го	зда-ния	все-го	аппарта-ментов	все-го		
1	25-этажный многофункциональный центр с многоуровневой подземно-надземной парковкой на 515м/м (индив.проект)	25	1		426.0		1998.7	20654.75	55608.81	177929.5	177929.5
А	Площадки для занятий спортом		2				967*				
Б	Площадки для игр детей		1				807**				
В	Площадки для отдыха взрослого населения		1				300***				
Г	Помещение для сбора мусора		1				43.6****				
Д											

967*–площадки расположены на 25 этаже и на кровле здания
807**– площадки расположены на 9этаже здания
300***–площадки расположены на 9этаже здания
43.6****–помещение для сбора мусора на 1эт.

ВЕДОМОСТЬ ПОКРЫТИЙ

Обозначение на плане	Наименование	Тип	Площадь покрытия, м2	Бордюр из бортового камня	
				марка	кол-во,м
🟦	Площадки и проезды	1	1580.0	БР-100.30.15	315,0
🟪	Площадки и проезды на стилобате	2	1110.0		

Объемы работ по благоустройству детских площадок, спортивных площадок,площадок для отдыха взрослого населения, помещения для мусросборников расположенные на 1,9,25 этажах и на кровле здания даны в части АР.

Изм.	№уч	Лист	№Док.	Подпись	Дата
ГАП		Карамышева			07.15
Гл.спец.		Демченкова			07.15

12-13 ГП

Многофункциональный центр с помещениями высшей школы бизнеса" в г.Краснодаре ул. Северная - ул. Аэродромная, 269/3-2/1 . Корректировка

Генеральный план

Стадия	Лист	Листов
Р	5	

План благоустройства.
М1:500.

ООО
"Краснодарархпроект"