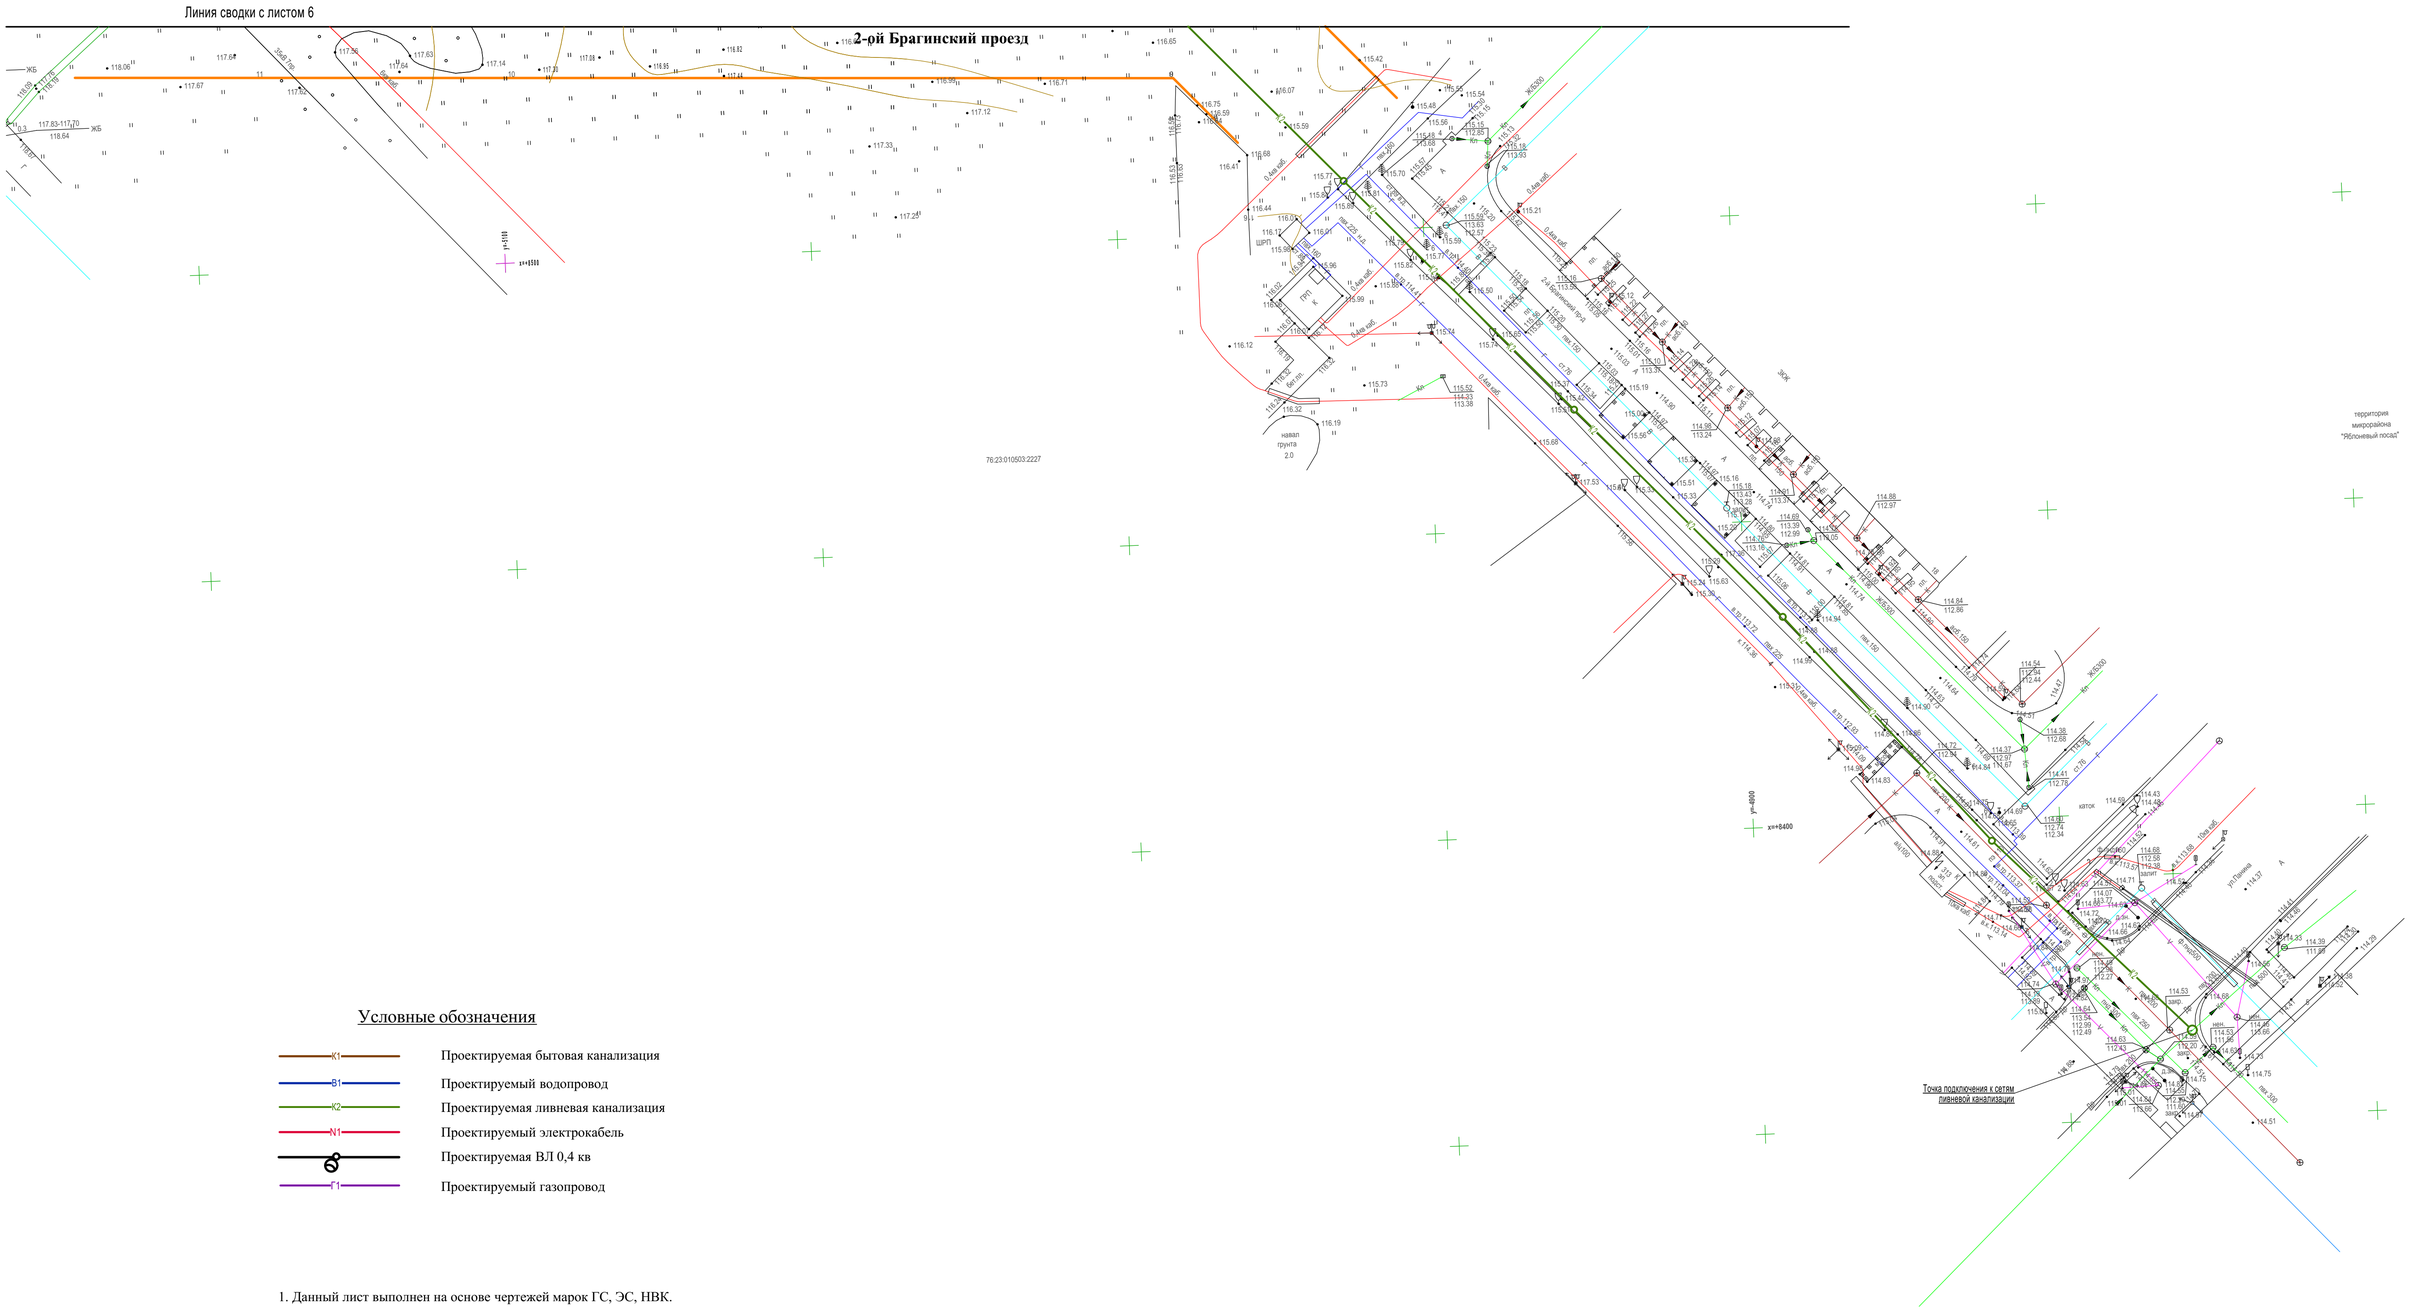

Условные обозначения

К1	Проектируемая бытовая канализация
В1	Проектируемый водопровод
К2	Проектируемая ливневая канализация
N1	Проектируемый электрокабель
	Проектируемая ВЛ 0,4 кв
Г1	Проектируемый газопровод

1. Данный лист выполнен на основе чертежей марок ГС, ЭС, НВК.
2. Прокладку сетей в натуре вести строго по технологическим чертежам соответствующих марок.

СОГЛАСОВАНО:

Взамен инв. N

Подпись и дата

Инв. N подл.

Изм.	Кол.уч	Лист	№док.	Подпись	Дата	3879-1, 2-ГП		
						Два многоквартирных жилых дома с инженерными коммуникациями, расположенных по адресу: г. Ярославль, 2-й Брагинский проезд, земельный участок 24. Кадастровый № 76:23:010503:1628		
						Схема планировочной организации земельного участка	Стадия	Лист	Листов
							Р	7	
ГИП		Василевич			06.22	Сводный план инженерных сетей. М 1:500	ГИПРОПРИБОР АРХИТЕКТУРА ПРОЕКТИРОВАНИЕ СТРОИТЕЛЬСТВО	
Нач. отдела		Островский			06.22			
Проектир.		Марусева			06.22			
Н.контроль		Островский			06.22			