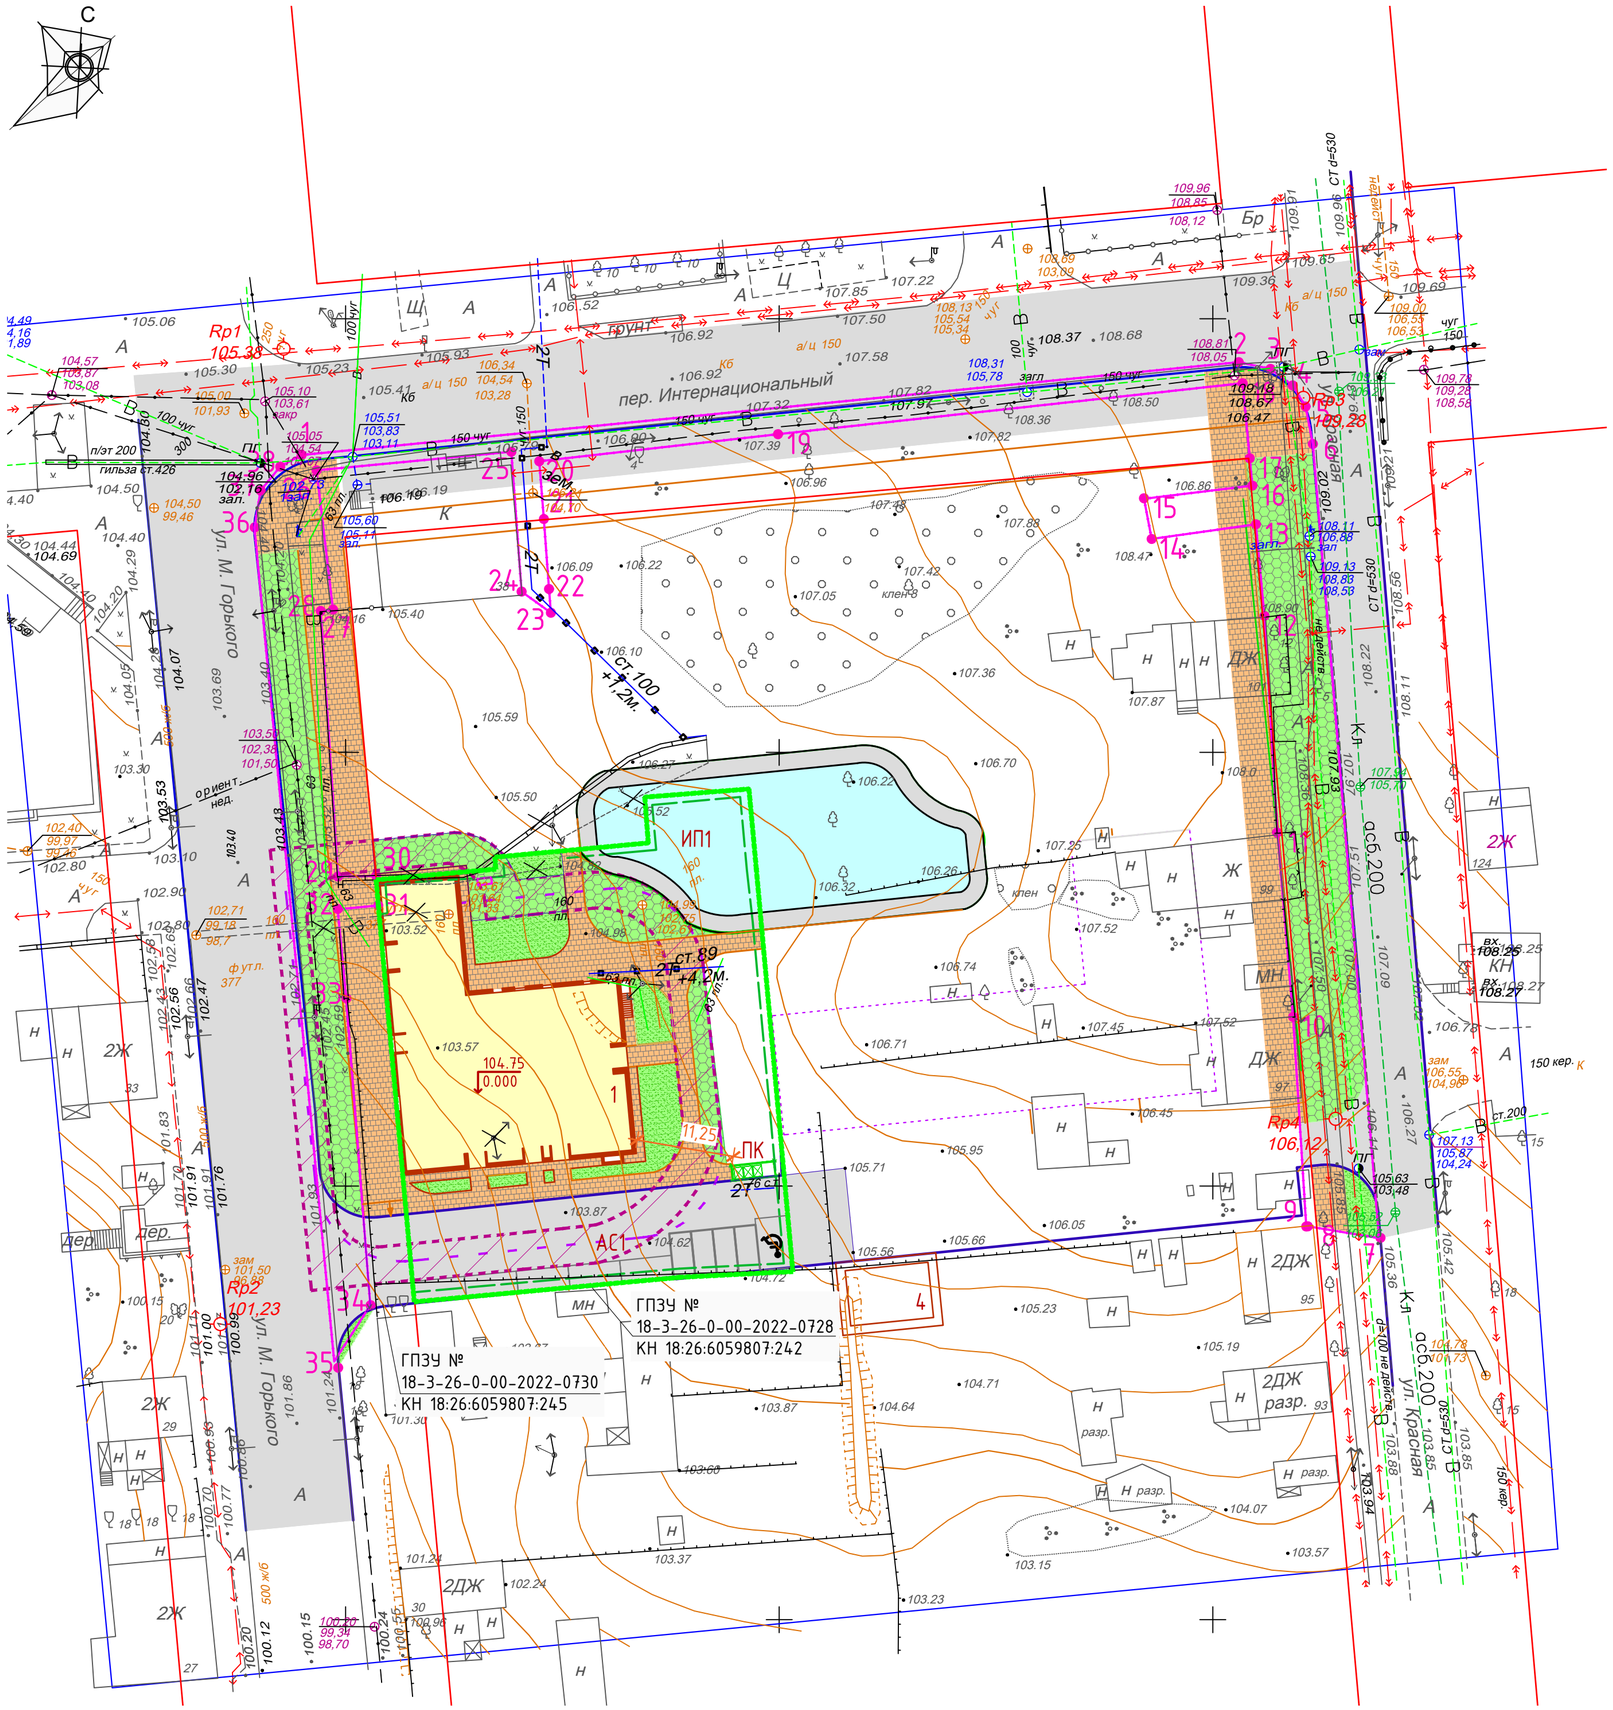

ВЕДОМОСТЬ ЖИЛЫХ И ОБЩЕСТВЕННЫХ ЗДАНИЙ И СООРУЖЕНИЙ

Номер на плане	Наименование и обозначение	Этажность	Количество			Площадь, м²				Строительный объем, м³	
			зданий	квартир		застройки		общая нормируемая		зданий	всего
				здания	всего	здания	всего	здания	всего		
1	Жилой дом 1 (1-ый этап)	1-10	1	63	63	686,63	686,63	3283,37	3283,37	20449,3	20449,3
4	Трансформаторная подстанция										
ИП1	Площадки ЖД1										
ПК	Площадка ТБО временная										
АС1	Гостевая парковка для ЖД 1 на 10 м/мест										

- Граница отвода земельного участка 1-го этапа
- Граница отвода земельного участка 2-го этапа
- Граница отвода участков аренды
- Асфальтовое покрытие проездов и парковок
- Покрытие тротуаров из брусчатки или плитки
- Экобрусчатка
- Озеленение
- Контур пожарных подъездов и проездов
- Разрыв 10 м до парковок и площадок
- Игровые и спортивные площадки

Взам инв N | Подпись и дата | Инв N подл

Изм	Кол уч	Лист	N док	Подпись	Дата
2	-	зам	179-22		09.22
1	-	зам	09-22		09.22

0012-18/21-ПЗУ.ГЧ

«Жилой комплекс, расположенный в квартале, ограниченном улицами М.Горького, Красная и пер. Интернациональный в г. Ижевске. I этап строительства»

Разработал	Бутолина	
Проверил	Торба	
Н.Контроль		
ГИП	Торба	

Схема планировочной организации земельного участка

Стадия	Лист	Листов
П	2	

План расположения зданий и сооружений

ООО "ПБ "Чайка-Лаб"

А2 М 1:500