


Экспликация зданий и сооружений

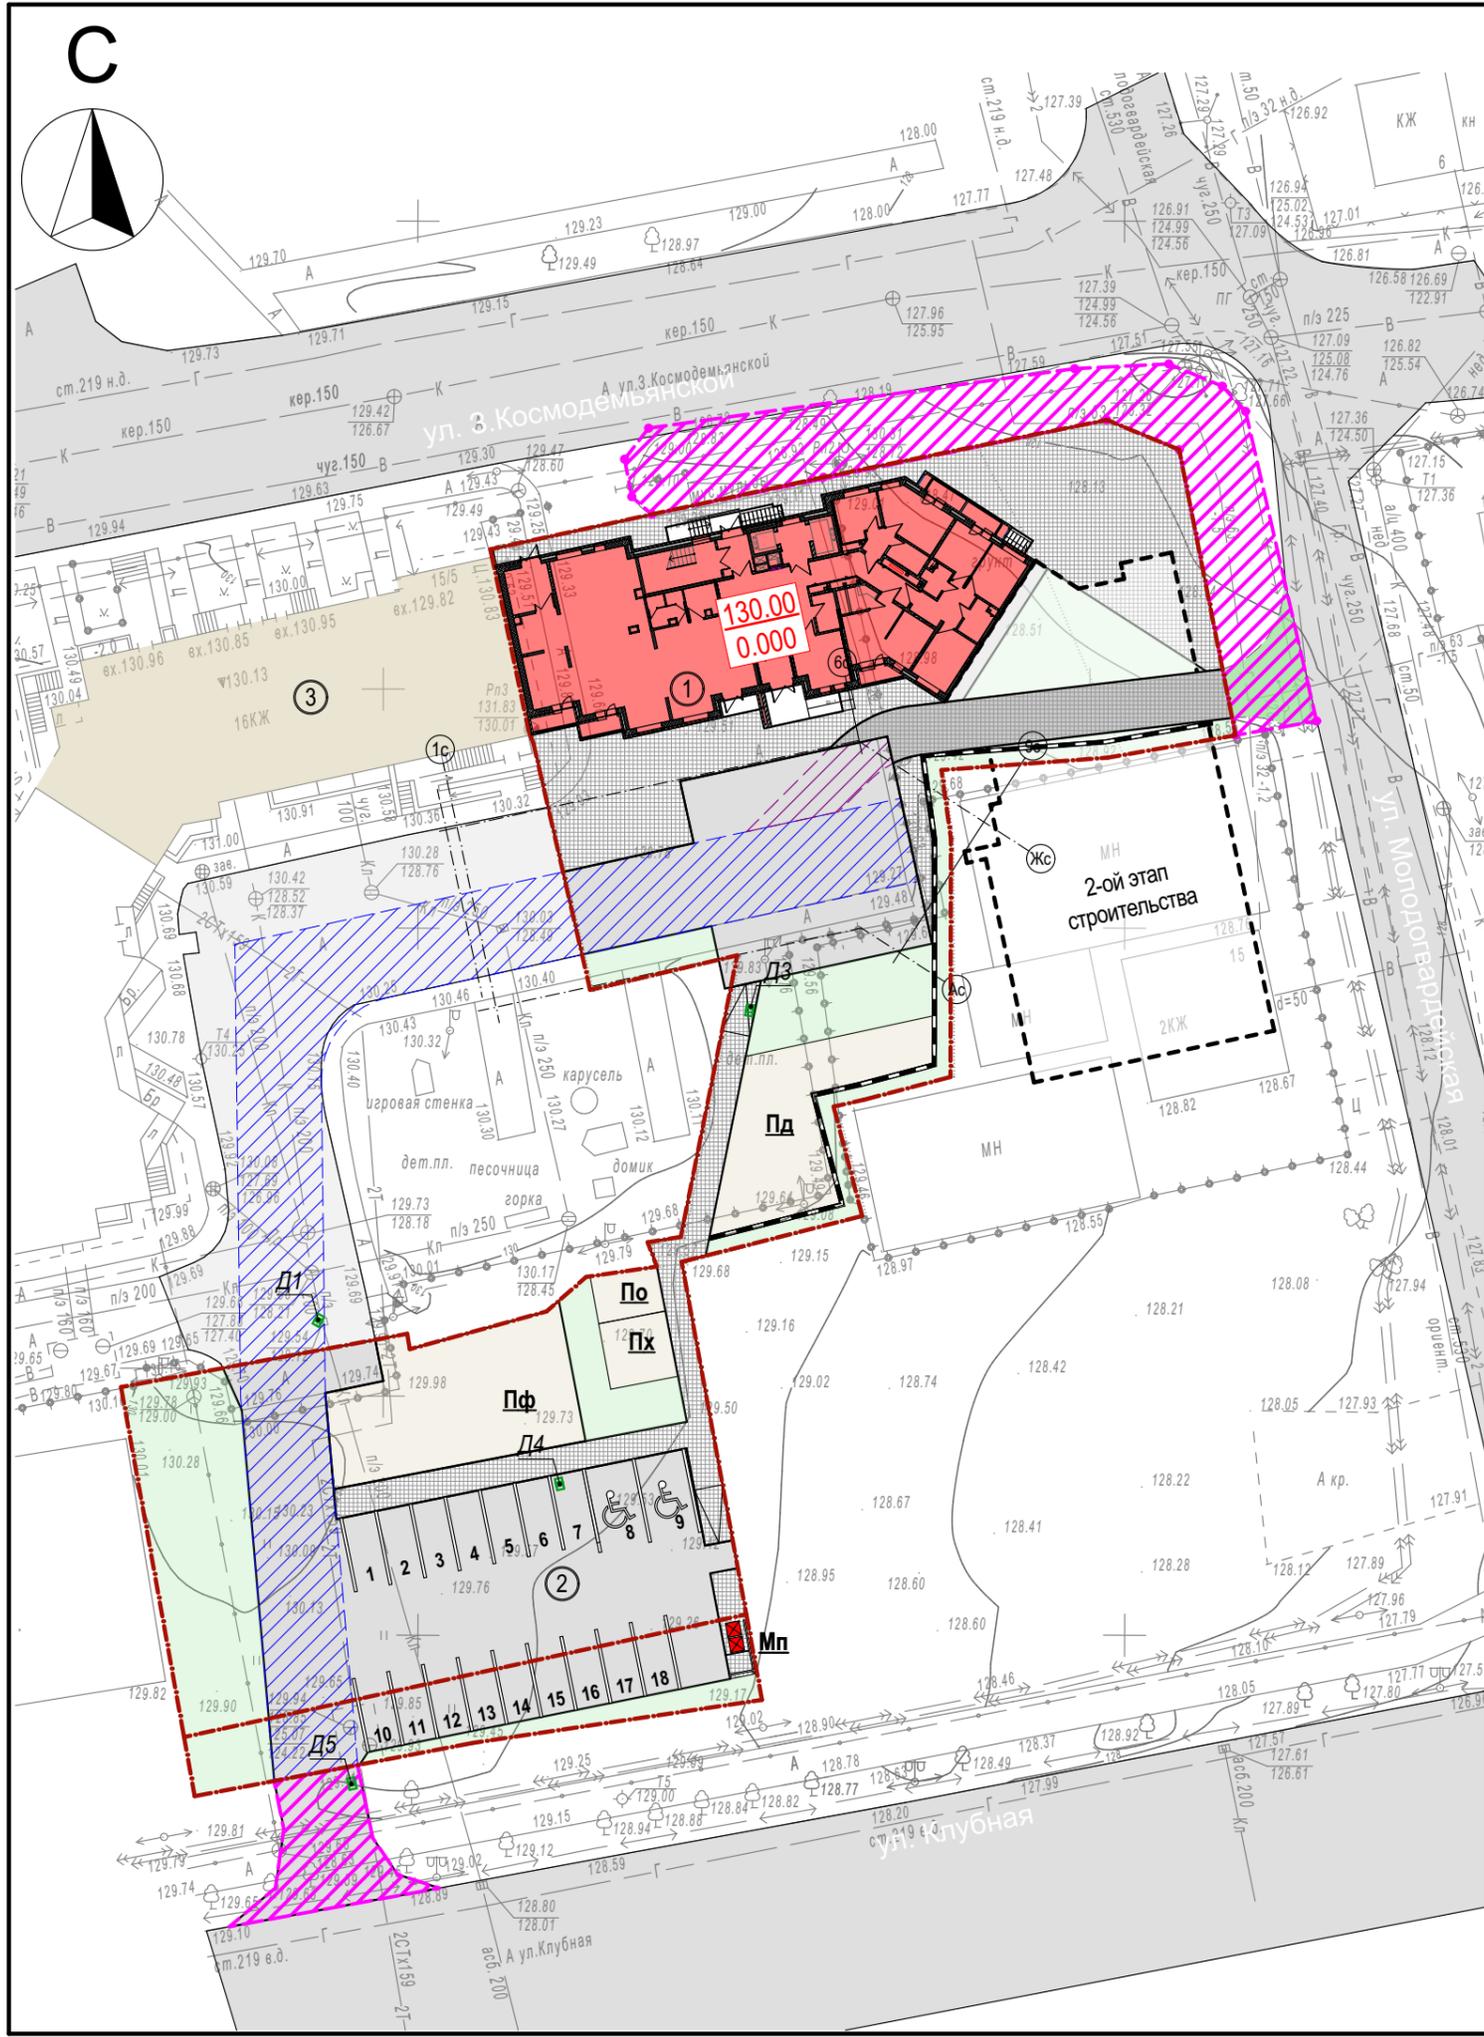

Номер на плане	Наименование	Примечание
1	Жилой дом	Проектируем.
2	Гостевая автостоянка для дома на 18 м/мест, в т.ч. 2 м/места для МГН	Проектируем.
3	Многоквартирный жилой дом (секция №5)	Сущ.
Пд	Площадка для детей дошкольного возраста и младшего школьного возраста.	Проектируем.
Пф	Площадка для занятия физкультурой.	Проектируем.
Пх	Площадка для хозяйственных целей.	Проектируем.
По	Площадка для отдыха взрослого населения	Проектируем.
Мп	Площадка для контейнеров ТБО. Контейнеры выкатные.	Проектируем.

Условные обозначения:

	- граница участка
	- подпорная стена
	- а/бетонный проезд
	- тротуар
	- тротуар (усиленный)
	- противопожарный проезд
	- пожарный заезд
	- участки полученные по 1300 ПП РФ
	- газон/ укрепленный газон
	- отмостка
	- дождеприемник

779.21-ПЗУ							
4	-	Зам	08-22	04.2022	Многоквартирный дом, ограниченный улицами Зои Космодемьянской и Молодогвардейской в Ленинском районе г.Ижевска. "Секция №6".		
Изм.	Кол.уч.	Лист	№Док	Подп.		Дата	
ГИП	Панкратов			01.2022	Стадия	Лист	Листов
					П	2	
Разработал	Котов			01.2022	Схема планировочной организации земельного участка. М1:500.		
Проверил	Краснов			01.2022			
Н.контр.	Чекмарев			01.2022			

