Узлы сопряжения покрытий.

Проезжей части с тротуаром (с возможностью проезда пожарной техники)

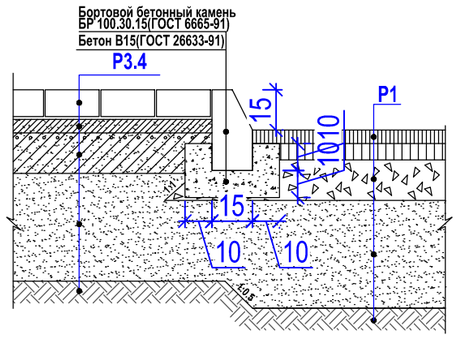

Проезжей части с тротуаром с тактильным покрытием

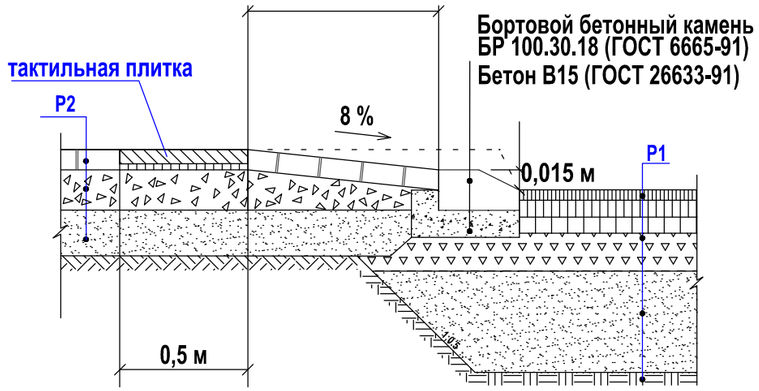

Площадок с покрытием резиновой крошкой с пешеходным тротуаром

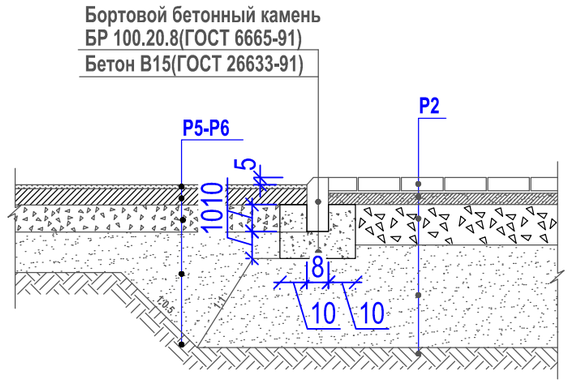

Проезжей части с пешеходным тротуаром

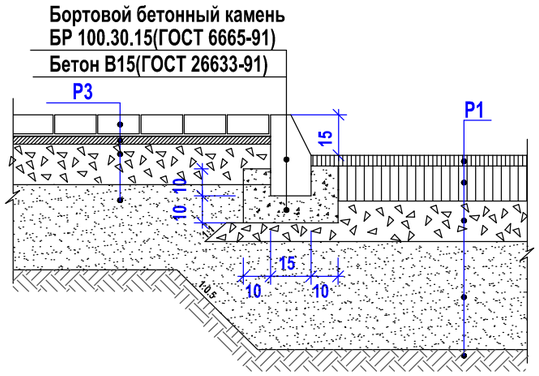

Проезжей части с газоном

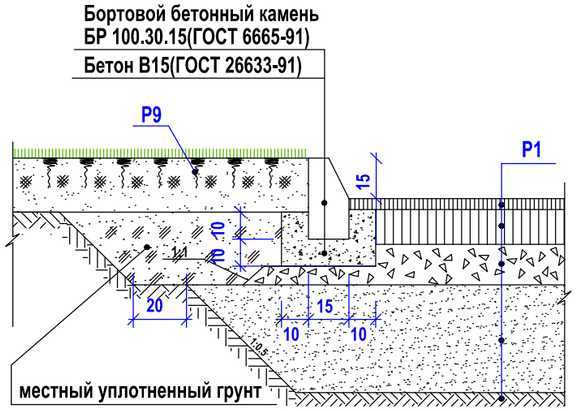

Площадок с покрытием резиновой крошкой с газоном

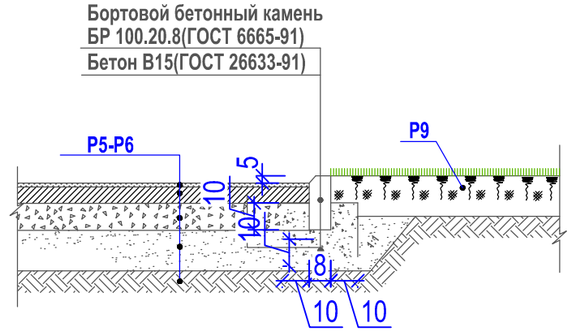

Примечания:

1.Типы и конструкции покрытий см. лист 4. План благоустройства.

Покрытий из газонной решетки ECORASTER с тротуаром

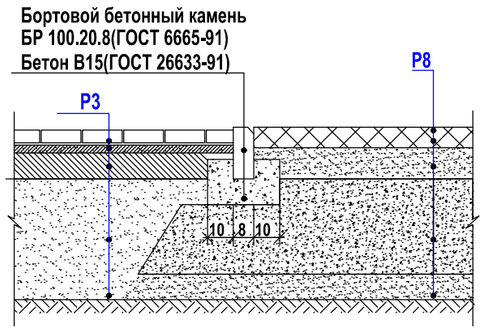

"Зеленой" отмостки с газоном

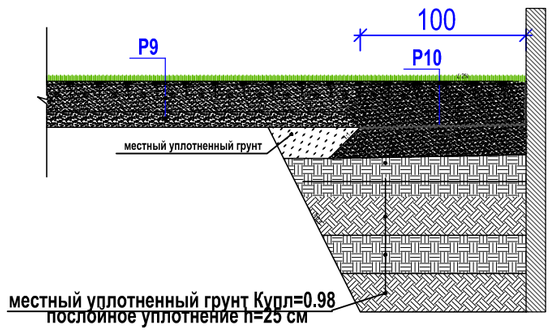

						15195-ПЗУ-ГЧ
Изм.	Кол.уч.	Лист	№ док.	Подп.	Дата	Многоквартирный жилой дом, расположенный по адресу: Ростовская область, Аксайский район, ЖК «Норд», ж.д. 19
Разраб.		Жукова			15.05.18	Стадия: П; Лист: 6; Листов:
Проверил		Гладких			15.05.18	
Н.Контр.		Гладких			15.05.18	Узлы сопряжения покрытий

ОП ООО "ПИК-Проект" г. Новороссийск

Согласовано

Взам.инв.N

Подпись и дата

Инв.N подл

ФорматА3