

ВЕДОМОСТЬ ЖИЛЫХ И ОБЩЕСТВЕННЫХ ЗДАНИЙ И СООРУЖЕНИЙ


№	Наименование	Этажность	Количество		Площадь, кв.м				Строительный объем, куб.м	
			зданий	квартиры	застройки	общая нормируемая		здания	всего	
20	Жилой дом 17ЖС-6.1	18	1	144	1176	1176	7329,6	7329,6	40179,1	40179,1
	со встр. помещениями обществ. назначения						811,8	811,8		
21	Жилой дом 17ЖС-6.1	18	1	разрабатывается отдельным проектом						
	со встр. помещениями обществ. назначения			разрабатывается отдельным проектом						
22	Жилой дом	18	1	разрабатывается отдельным проектом						
	ПС 3.4-В17	1	1							
	ПС 12-В17	1	1							
40	БКТП	1	1	-	-	35,7	35,7	33,7	33,7	132,0

Условные обозначения

- Граница земельного участка с кадастровым номером 36:34:054:5001:11901
- Красные линии
- Граница благоустройства жилого дома поз.20
- Граница благоустройства БКТП поз.40
- Ограждение площадок благоустройства
- Подземный паркинг
- Проектируемые здания и сооружения
- Машино-место
- Маркированное м/место для МГН
- Направление движения пешеходов
- Основное движение транспорта
- Границы санитарных разрывов и охранных зон

Примечания:

- Все размеры даны в метрах и в осях.
- Горизонтальная привязка жилого дома поз.20 дана в геодезических координатах городской системы координат. Геодезические координаты проставлены на пересечении осей жилого дома.
- Основной подъезд к участку проектирования осуществляется с ул. Ключникова по существующим и проектируемым проездам.

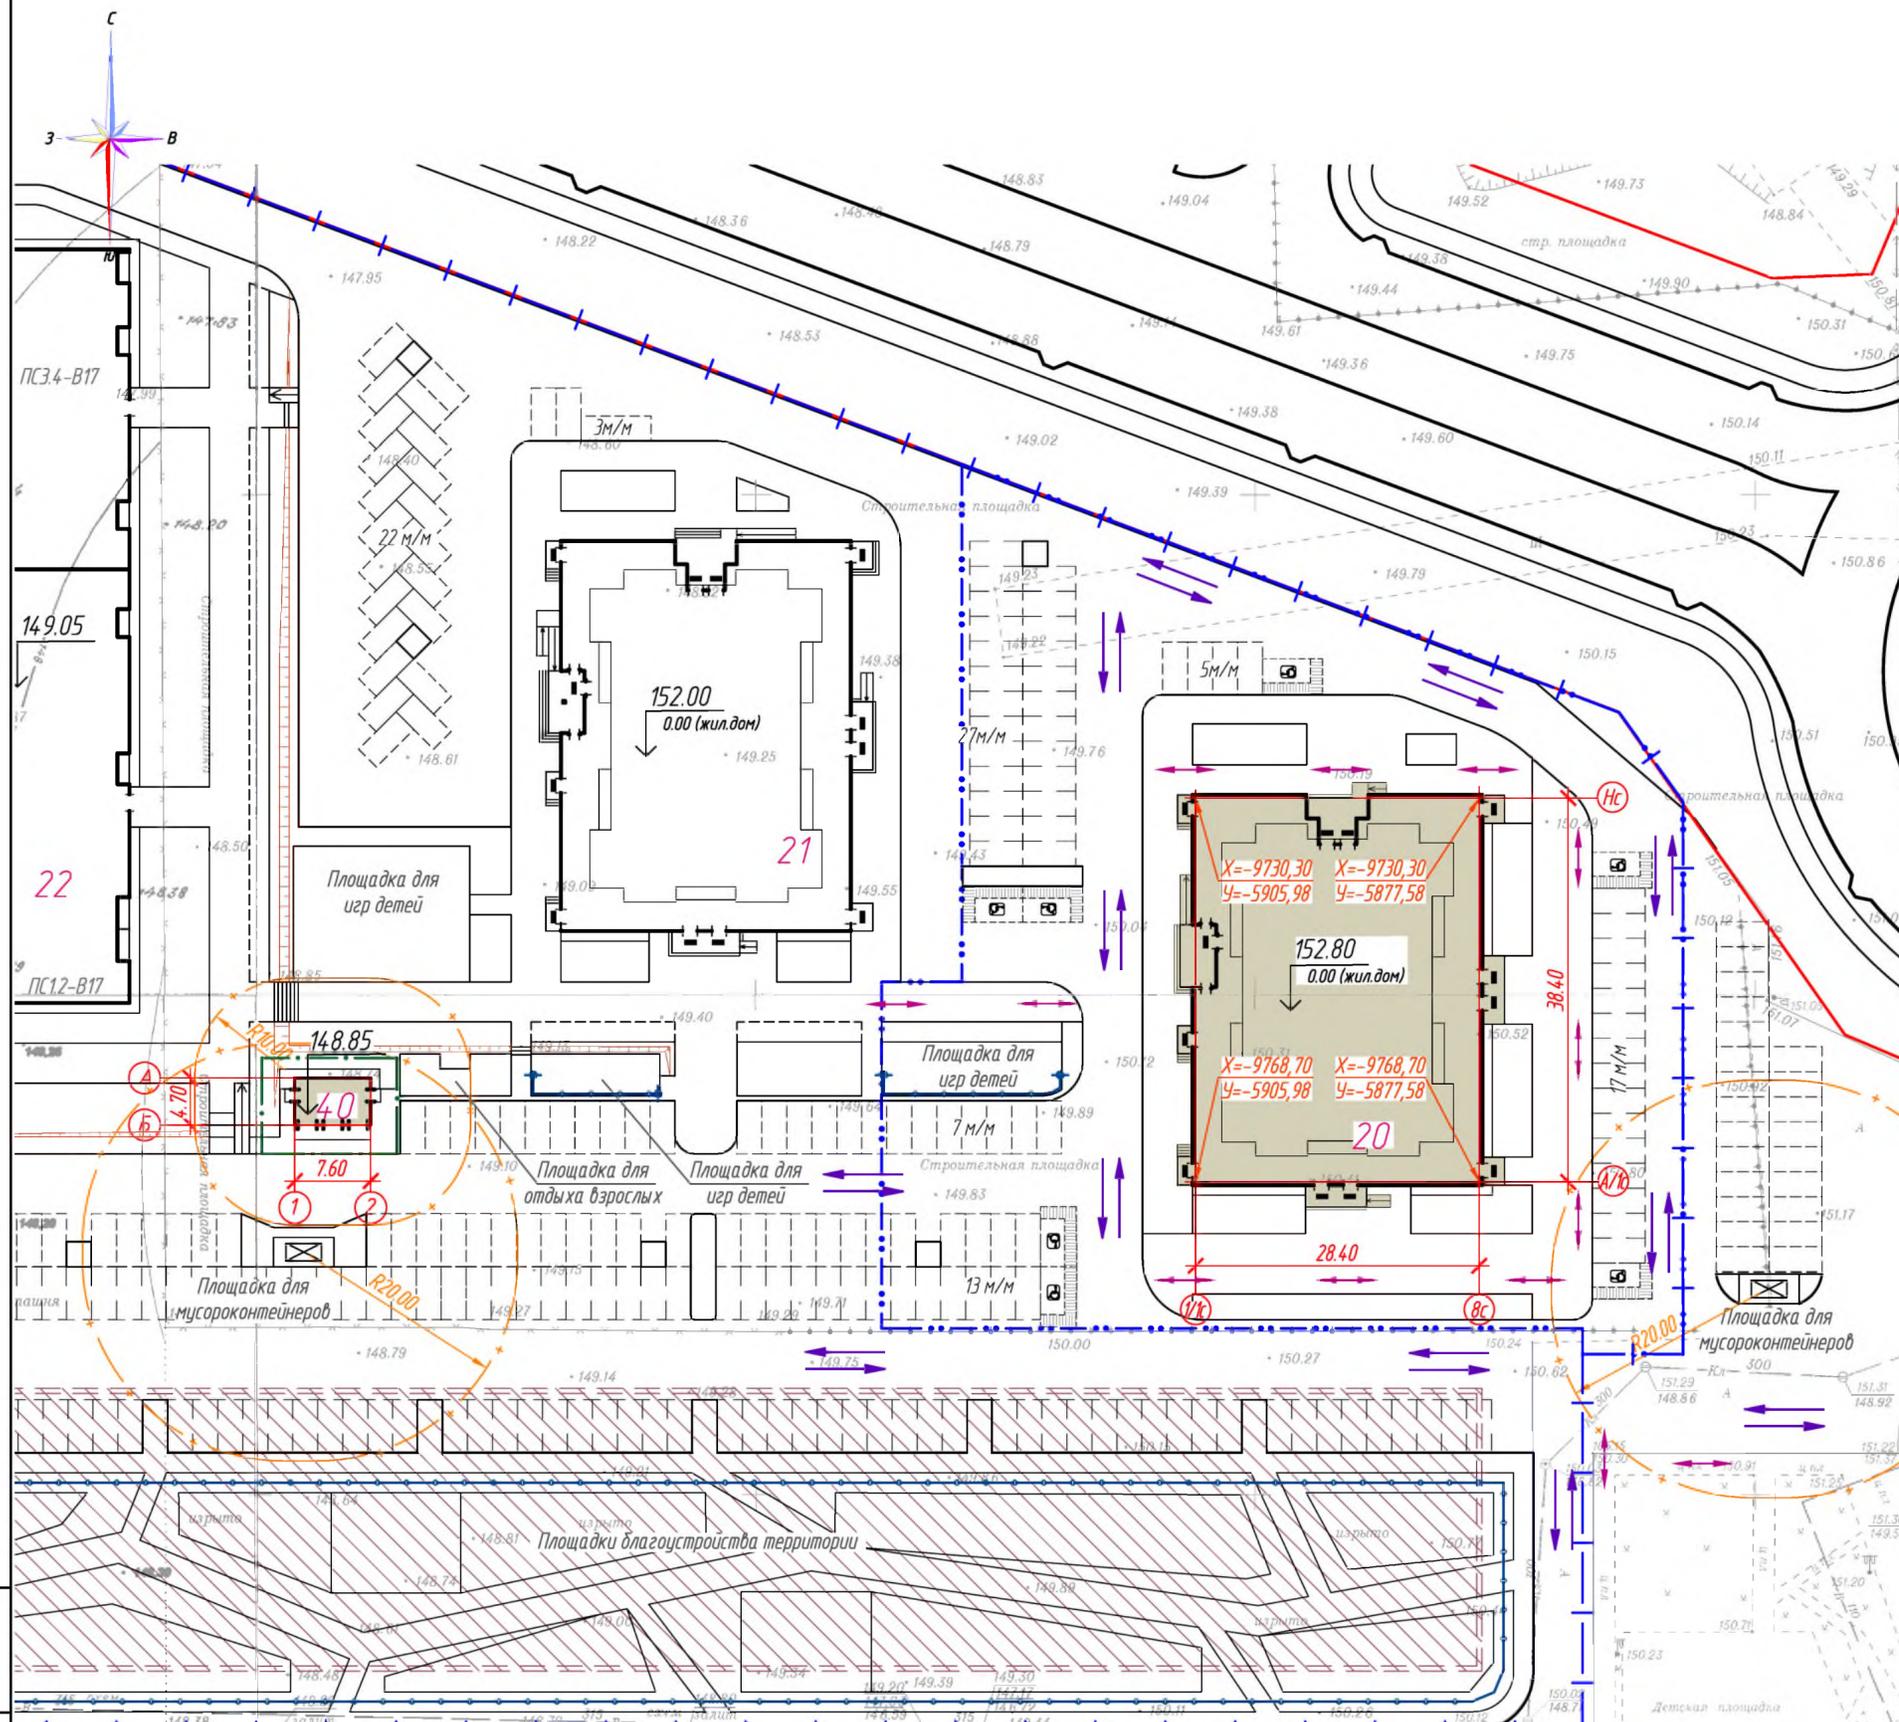

Планшеты Ч-V-9,13; Ч-IV-12,16.

		2022	774 - А1 - 20 - ПЗУ		
Жилая застройка микрорайона А1 по ул. Острогжская в городе Воронеже. Объекты многоэтажной жилой застройки (высотная застройка).					
Изм.	Кол. уч.	Лист	№ док.	Подп.	Дата
Разработал		Зубова			12.22
Проверил		Фанова			12.22
Гл. спец.		Ковтун			12.22
ГИП		Золотых			12.22
Норм.контр.		Фанова			12.22
Гл. инженер		Ткачев			12.22
				Стадия	Лист
				П	2
				000 "Жилпроект"	