


Ведомость жилых и общественных зданий и сооружений										
№ п/п	Наименование и обозначение	Этажность	Количество зданий	Количество квартир	Площадь, кв.м		Общая нормируемая		Строительный объем куб.м	
					застройки	общая	здания	здания	здания	здания
3.1	Литер 3.1 017/021-1-1-ПД-АР	1	1	-	-	490.97	1024.17	60915.58	60915.58	255629.31
3.2	Литер 3.2 017/021-1-2-ПД-АР	1	1	-	-	141.28	10235.78	96068.15	96068.15	43088.08
1. Жилые										
1.1	Литер 1.1 017/021-1-1-ПД-АР	9,12	1	634	634	3560.65	3560.65	60915.58	60915.58	255629.31
1.2	Литер 1.2 017/021-1-2-ПД-АР	1,18	1	544	544	3686.20	3686.20	62481.61	62481.61	23974.69
1.3	Литер 1.3 017/021-1-3-ПД-АР	9,18	1	546	546	3732.31	3732.31	55689.76	55689.76	20849.58
1.4	Литер 1.4 017/021-1-4-ПД-АР	1,7	1	372	372	3288.09	3288.09	49699.55	49699.55	19219.27
1.5	Литер 1.5 017/021-1-5-ПД-АР	1,12	1	412	412	4334.41	4334.41	47559.10	47559.10	18362.48
2	Литер 2 017/021-2-ПД-АР	9,11	1	1399	1399	8214.24	8214.24	143917.76	143917.76	536128.44
4.1	Литер 4.1 017/021-4-1-ПД-АР	7,8	1	537	537	3240.12	3240.12	52394.95	52394.95	205612.99
4.2	Литер 4.2 017/021-4-2-ПД-АР	9,18	1	343	343	2330.75	2330.75	96068.15	96068.15	125285.19
5.1	Литер 5.1 017/021-5-1-ПД-АР	6,8	1	555	555	3240.13	3240.13	53843.43	53843.43	208880.95
5.2	Литер 5.2 017/021-5-2-ПД-АР	18	1	442	442	2330.75	2330.75	40037.50	40037.50	146937.03

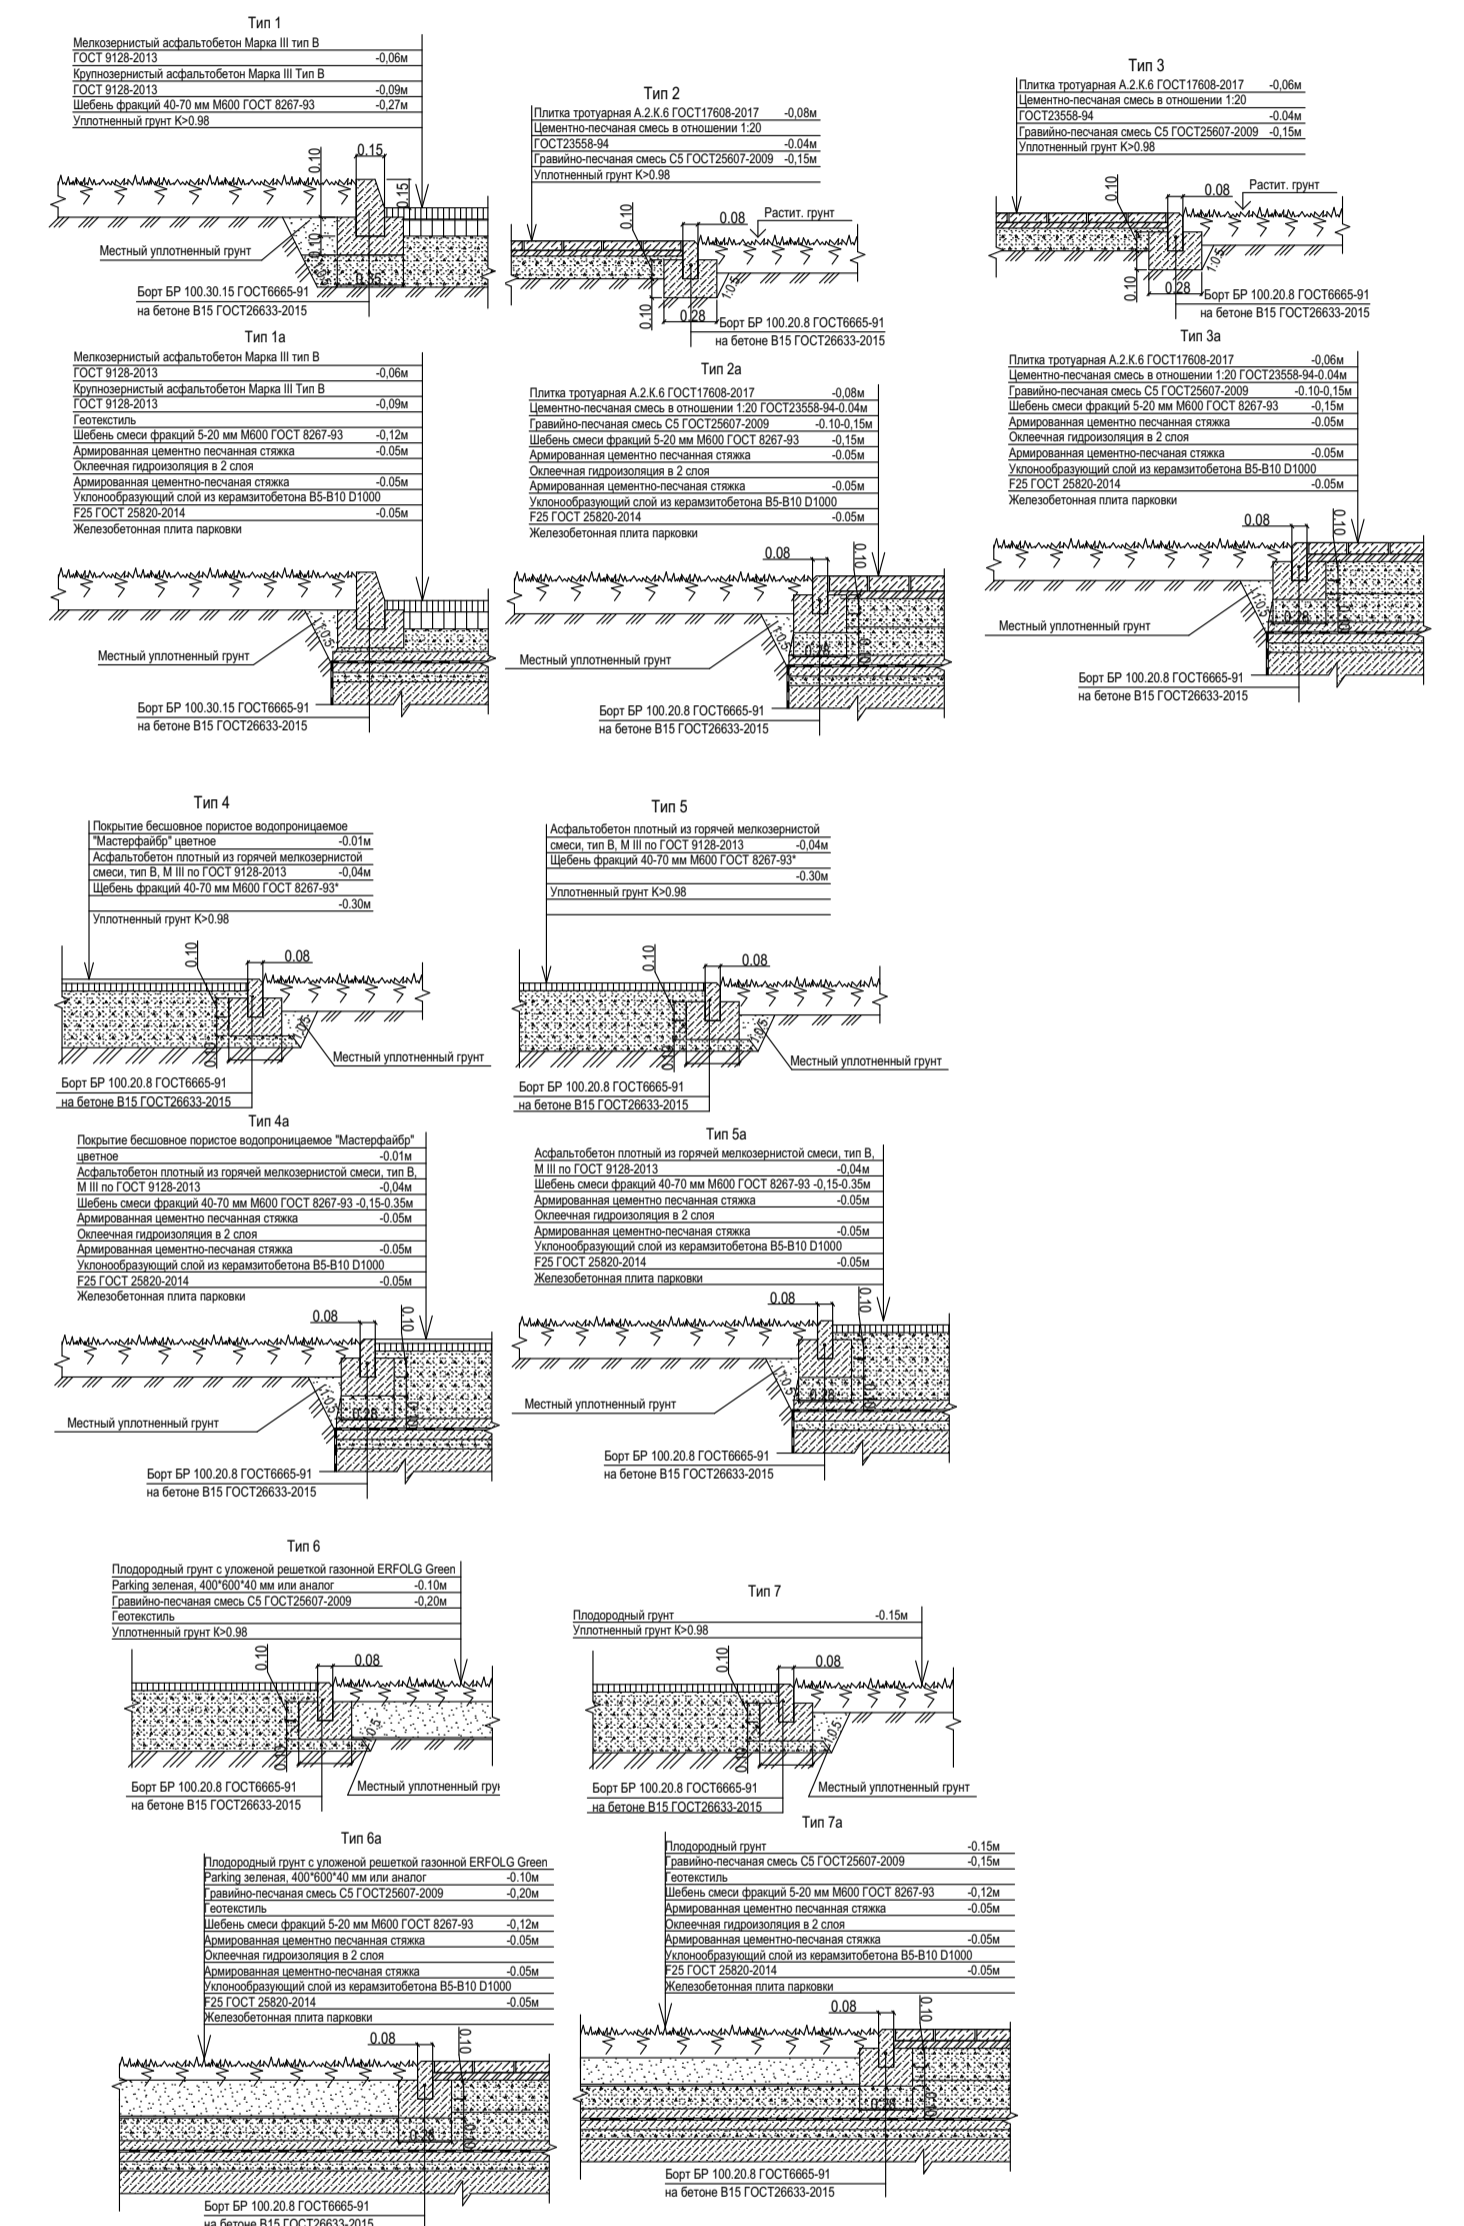

1. Публичные сервитуты отсутствуют.
2. Здания и сооружения объекта капитального строительства, подлежащие сносу - отсутствуют;
3. Строительство предусмотрено в 6 этапов.

017/021-ПД-ПЗУ				
Изм.	Копуч.	Лист	№Дж.	Подп.
Комплекс жилой застройки со встроенно-пристроенными помещениями общественного назначения, расположенными на территории, прилегающей к улицам им. Лизы Чайкиной, Сормовской, Старобубанской, в Карасуком внутригородском округе города Краснодара				
Территория прилегающая к улицам им. Лизы Чайкиной, Сормовской, Старобубанской				
ГИП	Егоров			04.22
Разраб.	Кирыязев			04.22
Н. контр.	Егоров			04.22
Стадия	Лист	Листов		
П	1			
ИП Егоров Я.В.				
Формат А1				

