


Схема планировочной организации земельного участка М1:500.

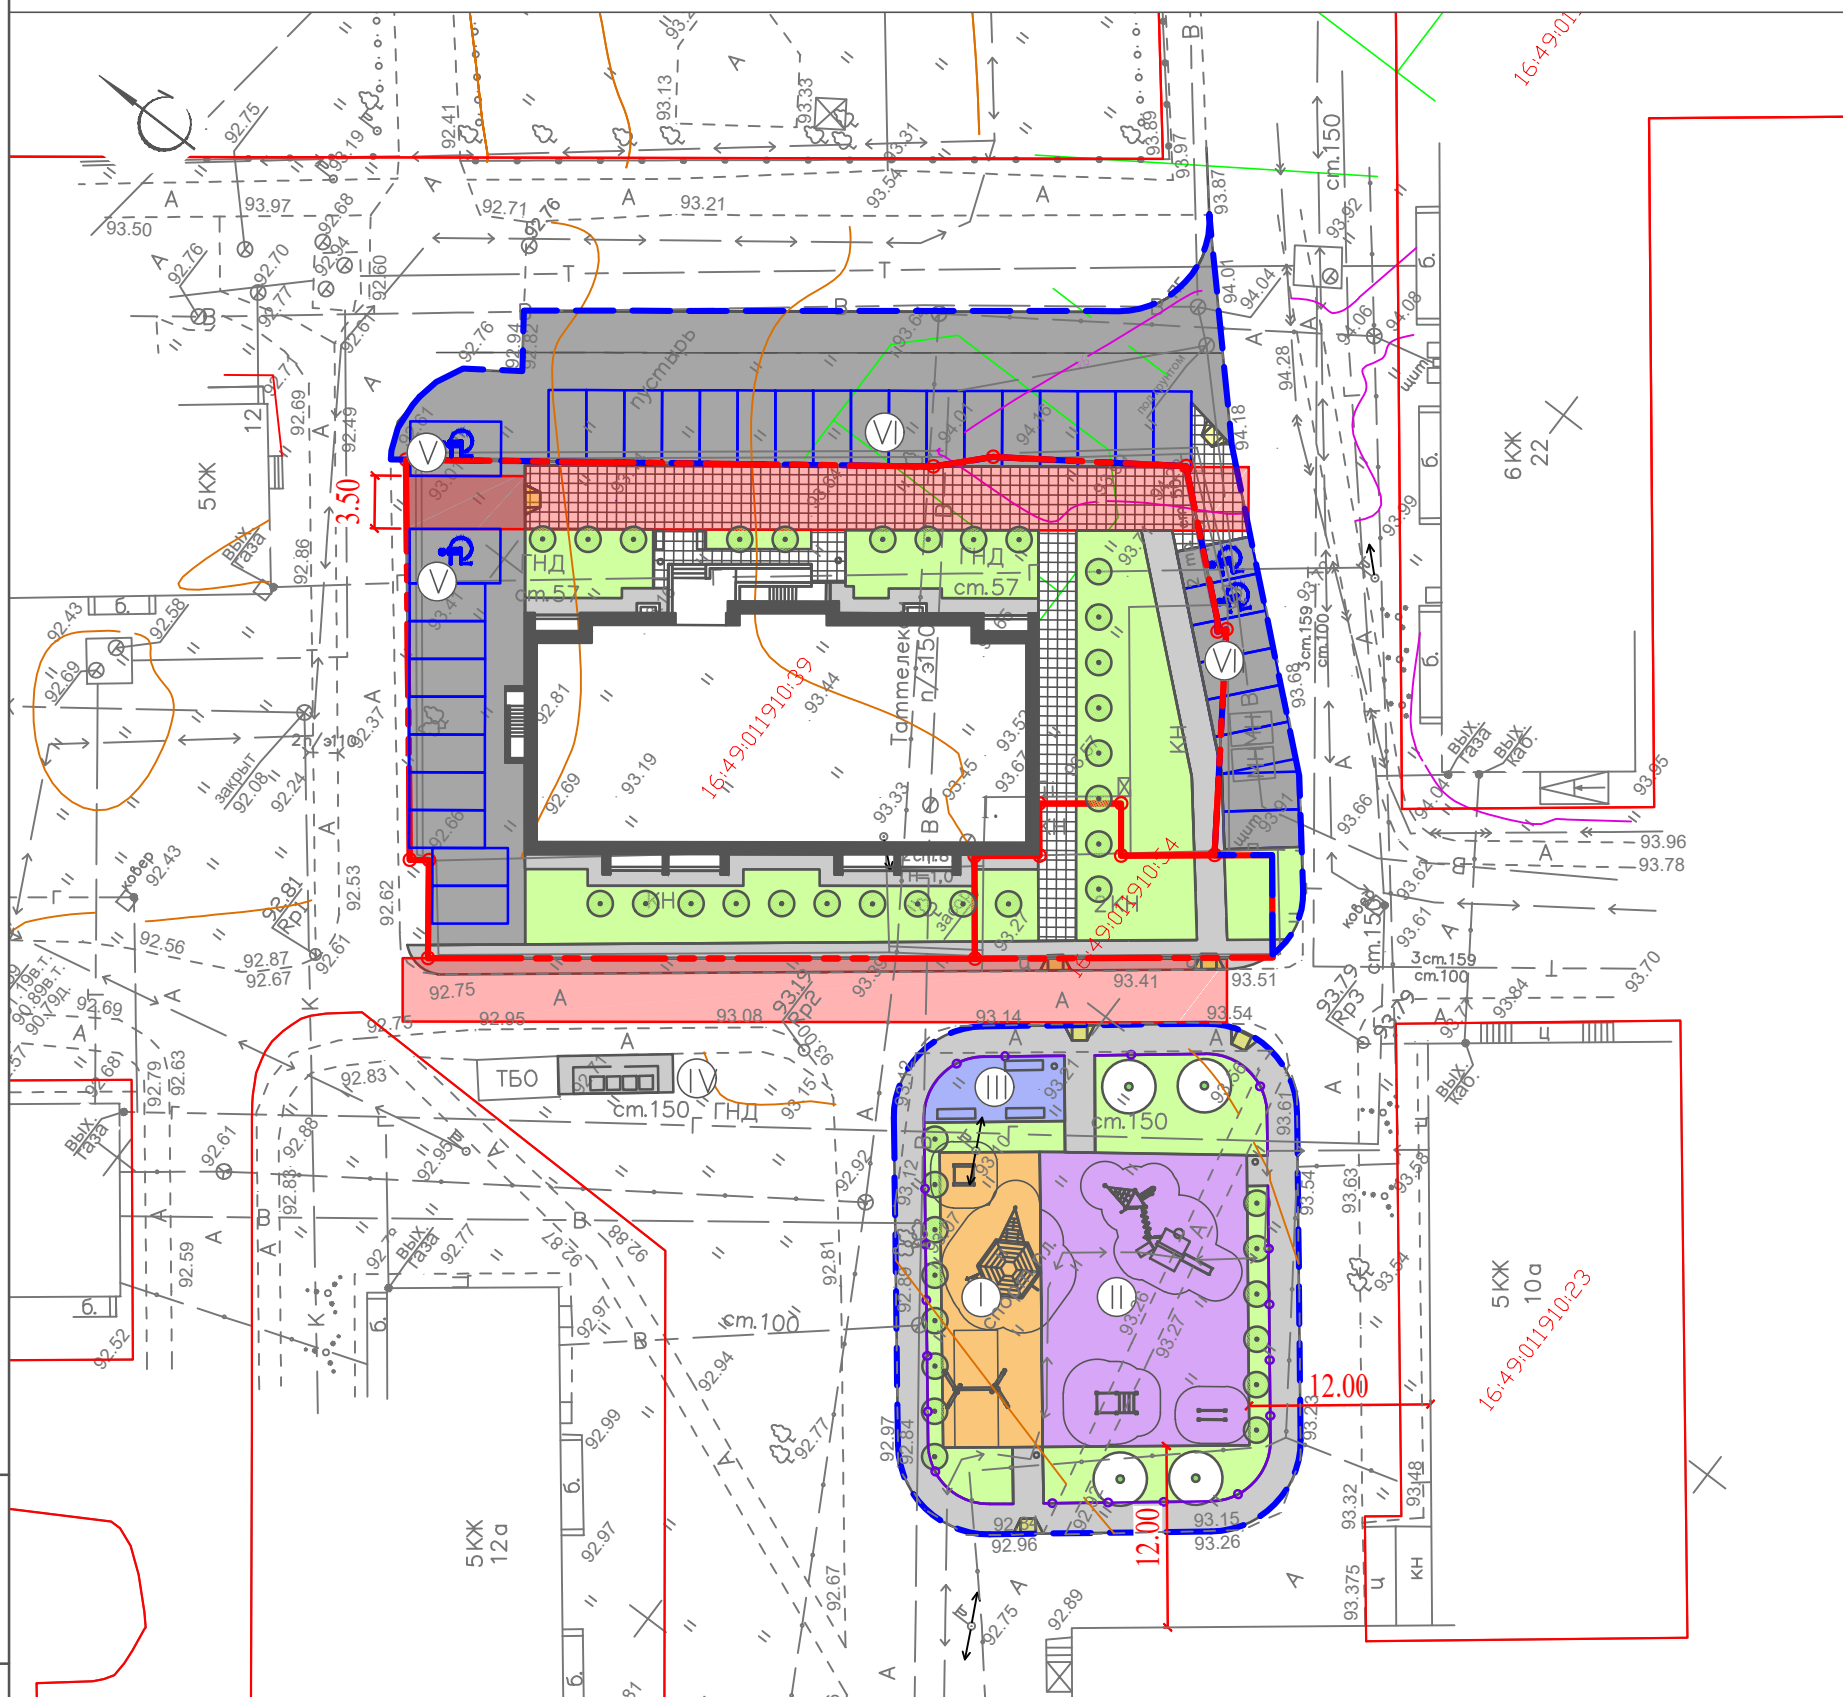

Экспликация зданий, сооружений и площадок

NN	Наименование	Ед.изм.	Колич.
Ⓘ	Площадка для игр детей	м.кв.	129,00
Ⓚ	Площадка для занятий физкультурой	м.кв.	264,55
ⓀⓀ	Площадка для отдыха взрослых	м.кв.	36,90
ⓀⓀⓀ	Площадка хозяйственная ТБО	м.кв.	26,70
ⓀⓀⓀⓀ	Гостевая автостоянка на 11 м/мест	м/м	11
ⓀⓀⓀⓀⓀ	Гостевая автостоянка на 17 м/мест	м/м	17
ⓀⓀⓀⓀⓀⓀ	Гостевая автостоянка на 8 м/мест	м/м	8

Условные обозначения

Условные обозначения

Обозначение	Наименование	Обозначение	Наименование
	Проектируемый участок кад. номер:		Проезд для пожар-х машин
	Участок под автостоянку		Проезд асфальто-бетонный
	Участок под площадки благоустройства		Тротуар, отмостка асфальто-бетонные
	Проектируемое здание		Тротуар по типу "брусчатка"
	Существующие здания		"Резиновое" покрытие
	Газон обыкновенный		Парковочное место
	Деревья, кустарники		Парковочное место для МГН-колясочников
			Спуск для МГН

Инов. № подл.	
Подпись и дата	
Взам. инв. №	

						8/22-058/2022-ПЗУ			
						Республика Татарстан, г.Зеленодольск, ул. Комарова д.22 "Б"			
Изм.	Кол.уч.	Лист	№ док	Подпись	Дата	«Многоквартирный жилой дом по ул. Комарова д.22 «Б» в г. Зеленодольск»	Стадия	Лист	Листов
ГИП		Спичков					П	2	
Разраб.		Мальганова							
Н.контр.		Евграфова				Схема планировочной организации земельного участка М 1:500.	ООО "АСК "ЭСФОЭС АРХИТЕКТС"		