


Каталог координат  
характерных точек гранич  
земельного участка

№ п/п	X_m	Y_m
1	422183,16	2195132,53
2	422084,89	2195174,61
3	422118,62	2195253,55
4	422123,20	2195251,59
5	422127,15	2195260,79
6	422134,33	2195257,72
7	422135,91	2195261,42
8	422222,47	2195224,40

Чертеж градостроительного плана земельного участка

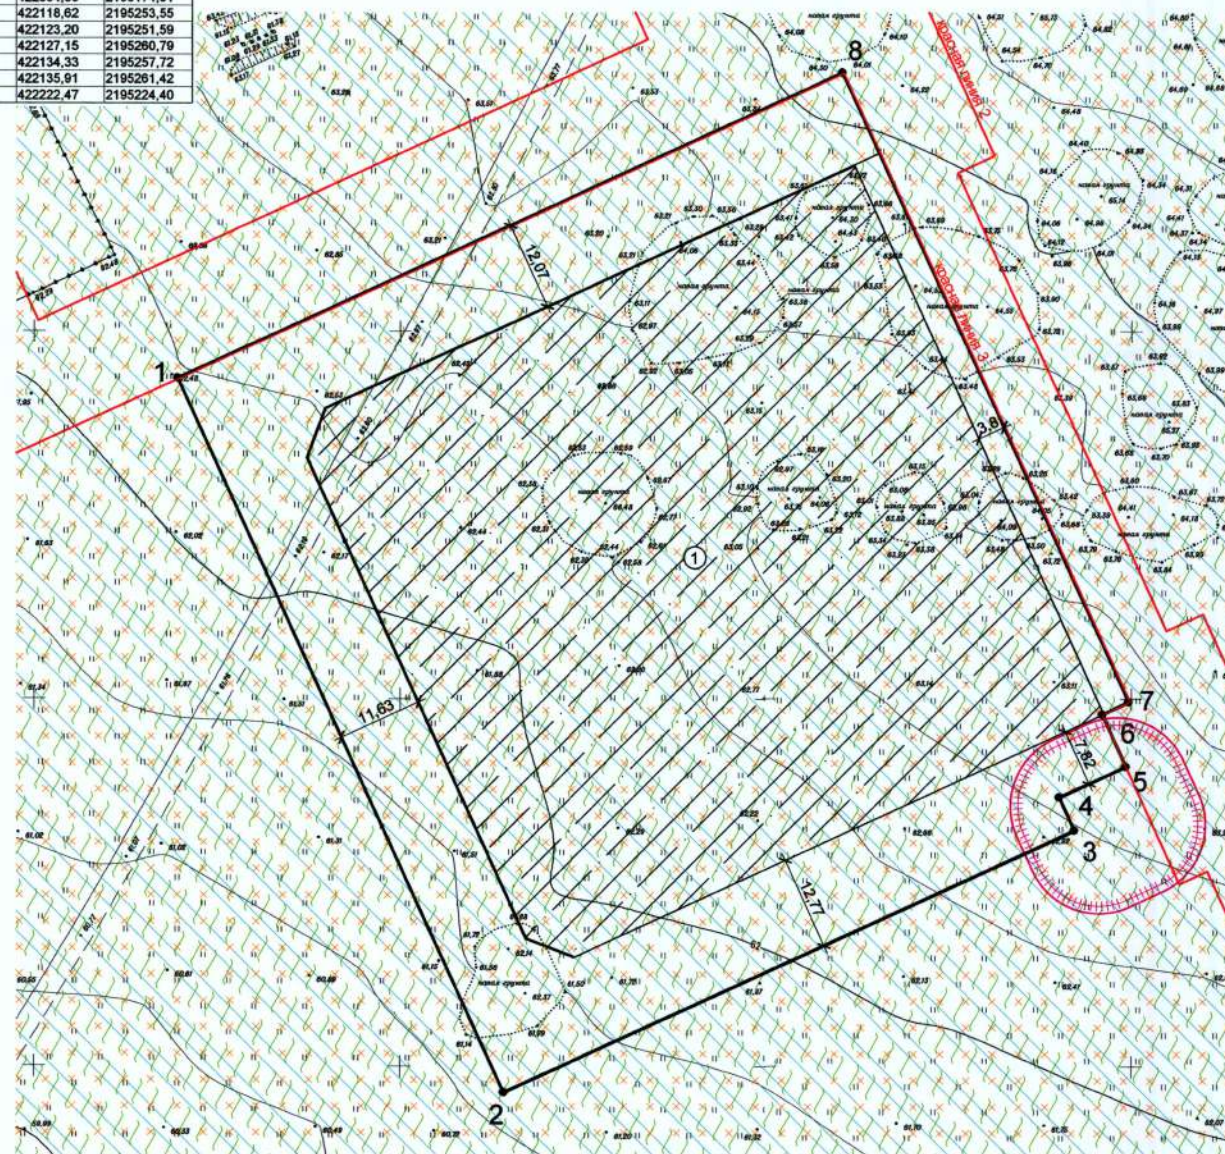

Ситуационный план



Земельный  
участок

Условные обозначения

	Границы земельного участка с номерами характерных точек		Зона возможного выявления признаков объектов культурного (в т.ч. археологического) наследия
	Границы зон планируемого размещения объектов капитального строительства в соответствии с утвержденной документацией по планировке территории		Зона третьего пояса санитарной охраны источников питьевого водоснабжения
	Минимальные отступы от границ земельного участка		Граница охранной зоны инженерных сооружений (10м - распределительный пункт 10кВ)
	Приаэродромные территории аэродромов «Ростов-на-Дону (Центральный)», «Ростов-на-Дону «Северный», «Батайск»		

- Чертеж градостроительного плана земельного участка разработан на топографической основе, имеющейся в информационной системе обеспечения градостроительной деятельности Департамента.
- Чертеж градостроительного плана земельного участка разработан Департаментом архитектуры и градостроительства города Ростова-на-Дону в феврале 2020 года.

Утверждаю:  
И.о. главного архитектора города -  
директора Департамента  
Настоящий чертеж является обязательным приложением к градостроительному плану  
земельного участка от 12.02.2020 № RU61310000-02/41



					Департамент архитектуры и градостроительства г.Ростова-на-Дону				
					Зона застройки многоквартирными многоквартирными домами Ж-3/8/8 подзона Б				
Изм.	Коп.уч	Лист	Индок	Подпись	Дата	г. Ростов-на-Дону, Советский район, жилой район «Главный квартал», VIII микрорайон (КН 61-44-0073012-2287)	Стадия	Лист	Листов
					02.20				
Разработал	Кавская	ME			02.20	Чертеж градостроительного плана земельного участка М1:500	Отдел подготовки градостроительных планов земельных участков		
Проверил	Андреева	Е			02.20				
Формат А2									