


Чертеж градостроительного плана земельного участка

Ситуационный план расположения земельного участка 1:5000

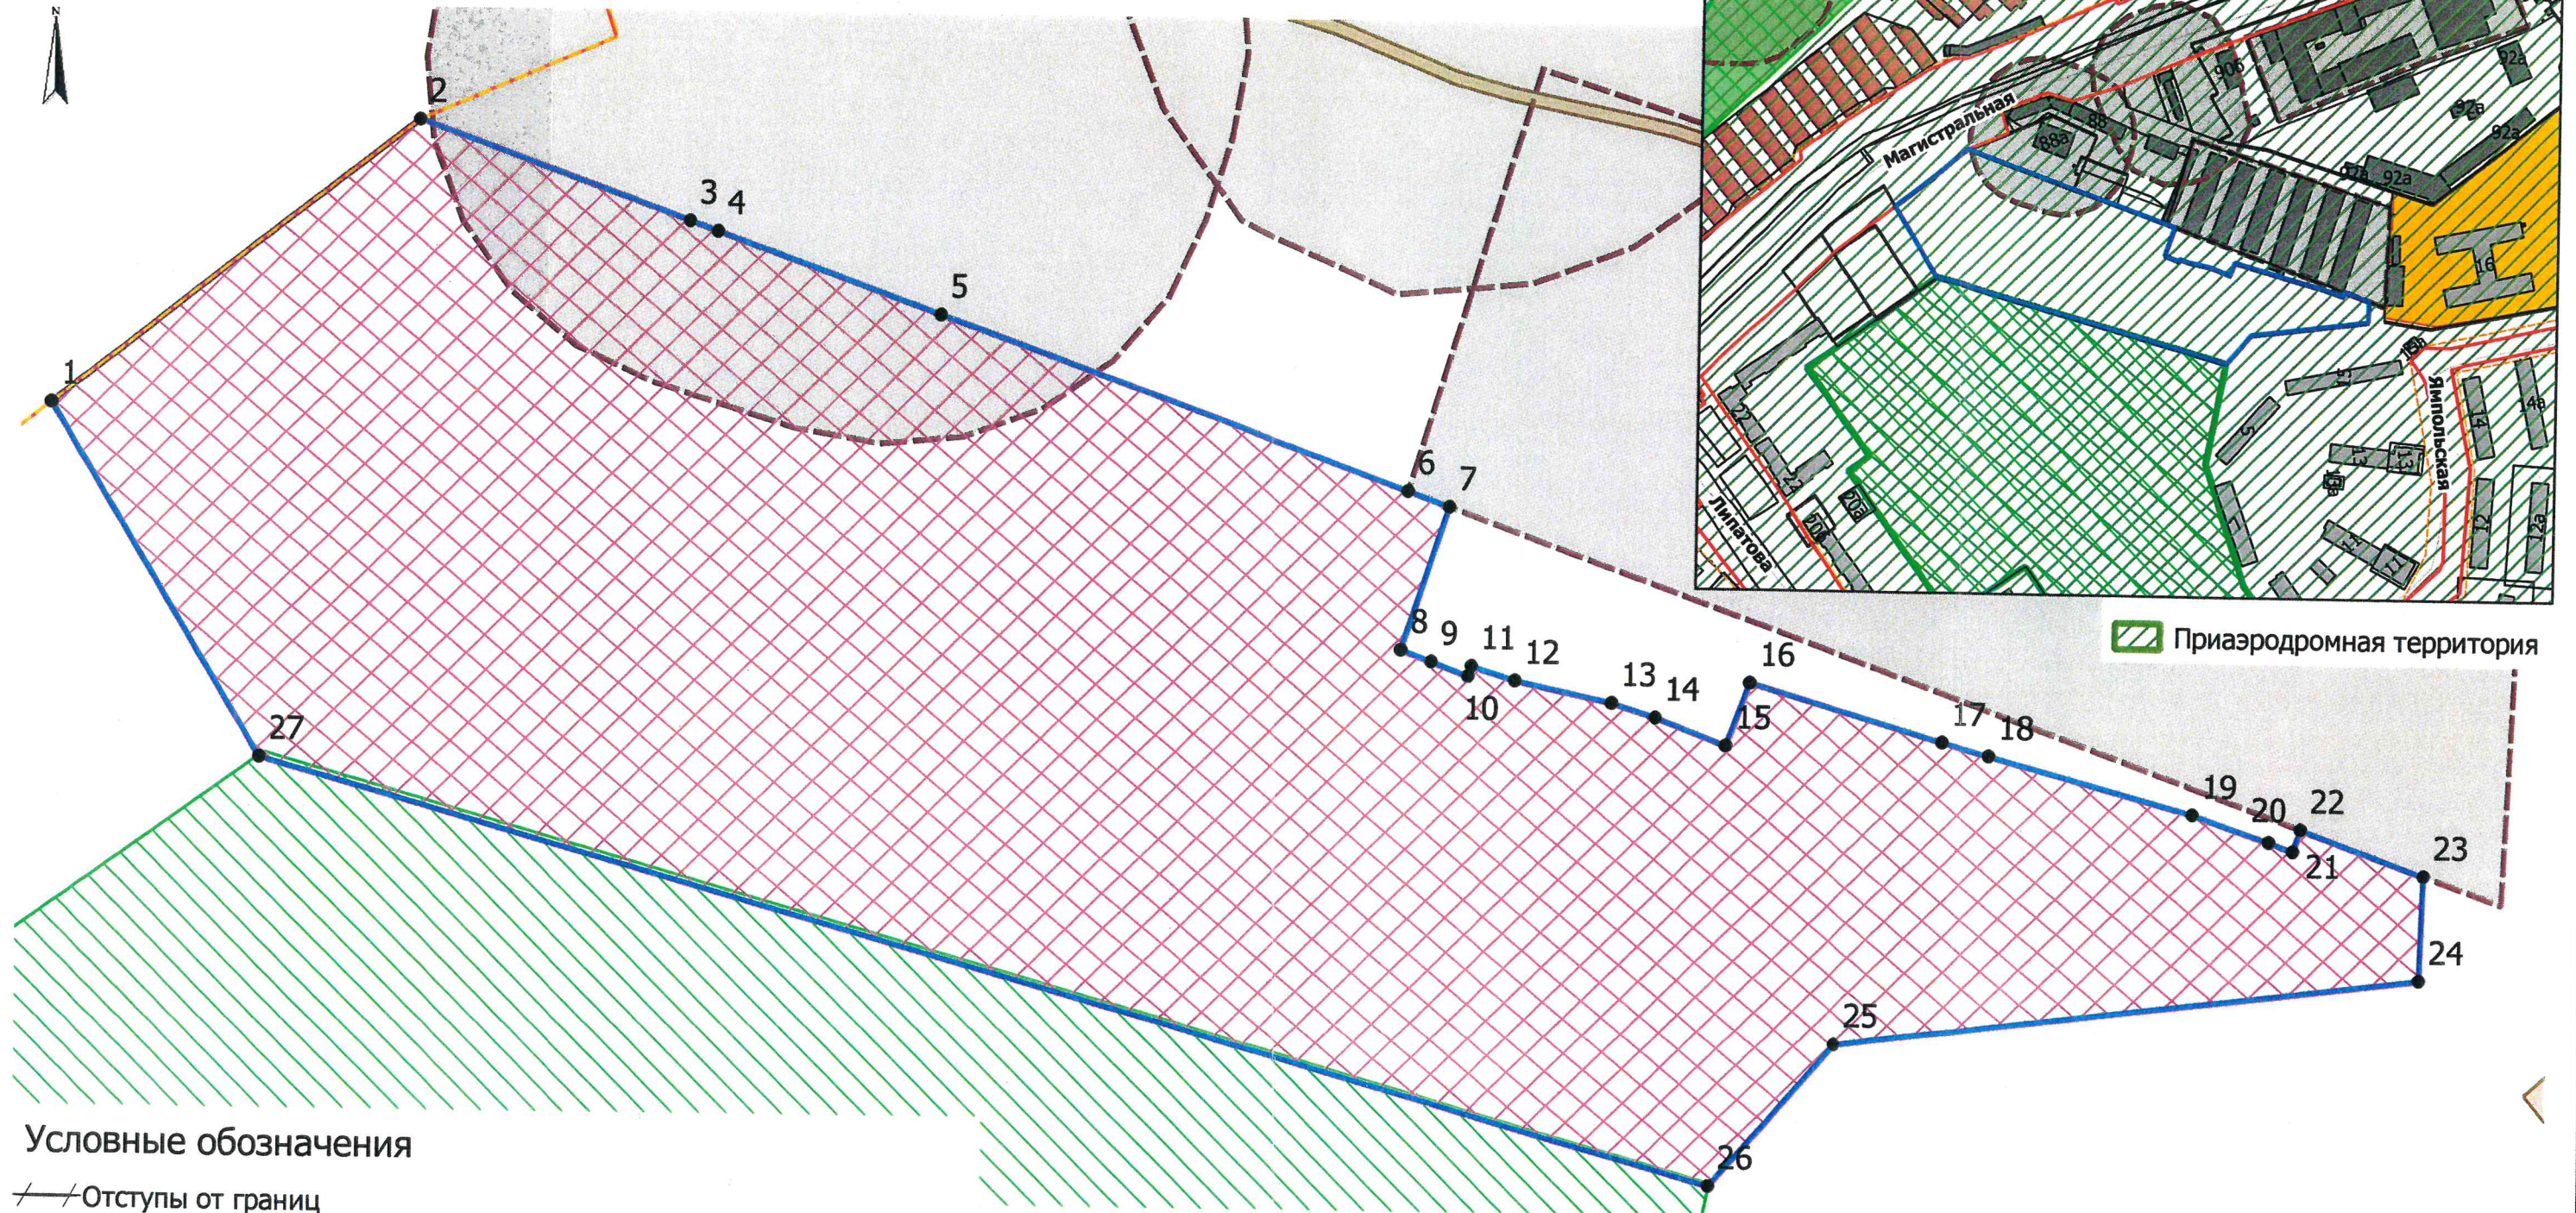

Приаэродромная территория

Условные обозначения

- Отступы от границ
- ① Номер объекта капитального строительства
- Объект капитального строительства
- Поворотные точки границы земельного участка
- Линии регулирования застройки
- Красные линии
- Граница земельного участка
- ⊠ Место допустимого размещения объекта капитального строительства
- Охранные зоны инженерных коммуникаций
- ▨ Лесопарковый зеленый пояс г.Перми
- - - Санитарно-защитные зоны

 В.Г. Сюткин 08.06.21						
Градостроительный план земельного участка г.о. Пермский, г. Пермь, ул. Магистральная, з/у 86б						
Изм.	Кол.уч.	Лист	№ док.	Подпись	Дата	
					06.21	
					06.21	
Градостроительный план земельного участка 59:01:0000000:87789 площадью 26154 кв. м.						
				Стадия	Лист	Листов
				ГП	1	1
Чертеж градостроительного плана М 1:1000						
Департамент градостроительства и архитектуры администрации г. Перми						