


Ведомость зданий и сооружений

Ном. на пл.	Наименование и обозначение	Эт.	Количество		Площадь, кв.м.				Строительный объем, куб.м.		
			Здания	Квартир	Застройки		Общая нормируемая		Здания	Всего	
					Здания	Всего	Здания	Всего			
1	Проект. многоквартирный жилой дом	4	1	35	35	639	639			10110	10110
3	Сущ. трансформаторная подстанция	1	1								
4	Сущ. гаражи	1	1								
5	Сущ. жилой дом	9	1								
6	Сущ. жилой дом с помещ. обществ. назн.	3	1								
7	Сущ. жилой дом	4	2								
8	Сущ. жилой дом	2	1								
9	Сущ. здание религиозного назн.	2	1								
10	Сущ. жилой дом (Дом С.П. Корельского)	2	1								
11	Сущ. жилой дом с помещ. обществ. назан.	4	1								
12	Сущ. жилой дом	4	2								
13	Сущ. жилой дом (Усадьба М.К. Загидуллина)	1	1								
14	Сущ. административное здание	5	1								

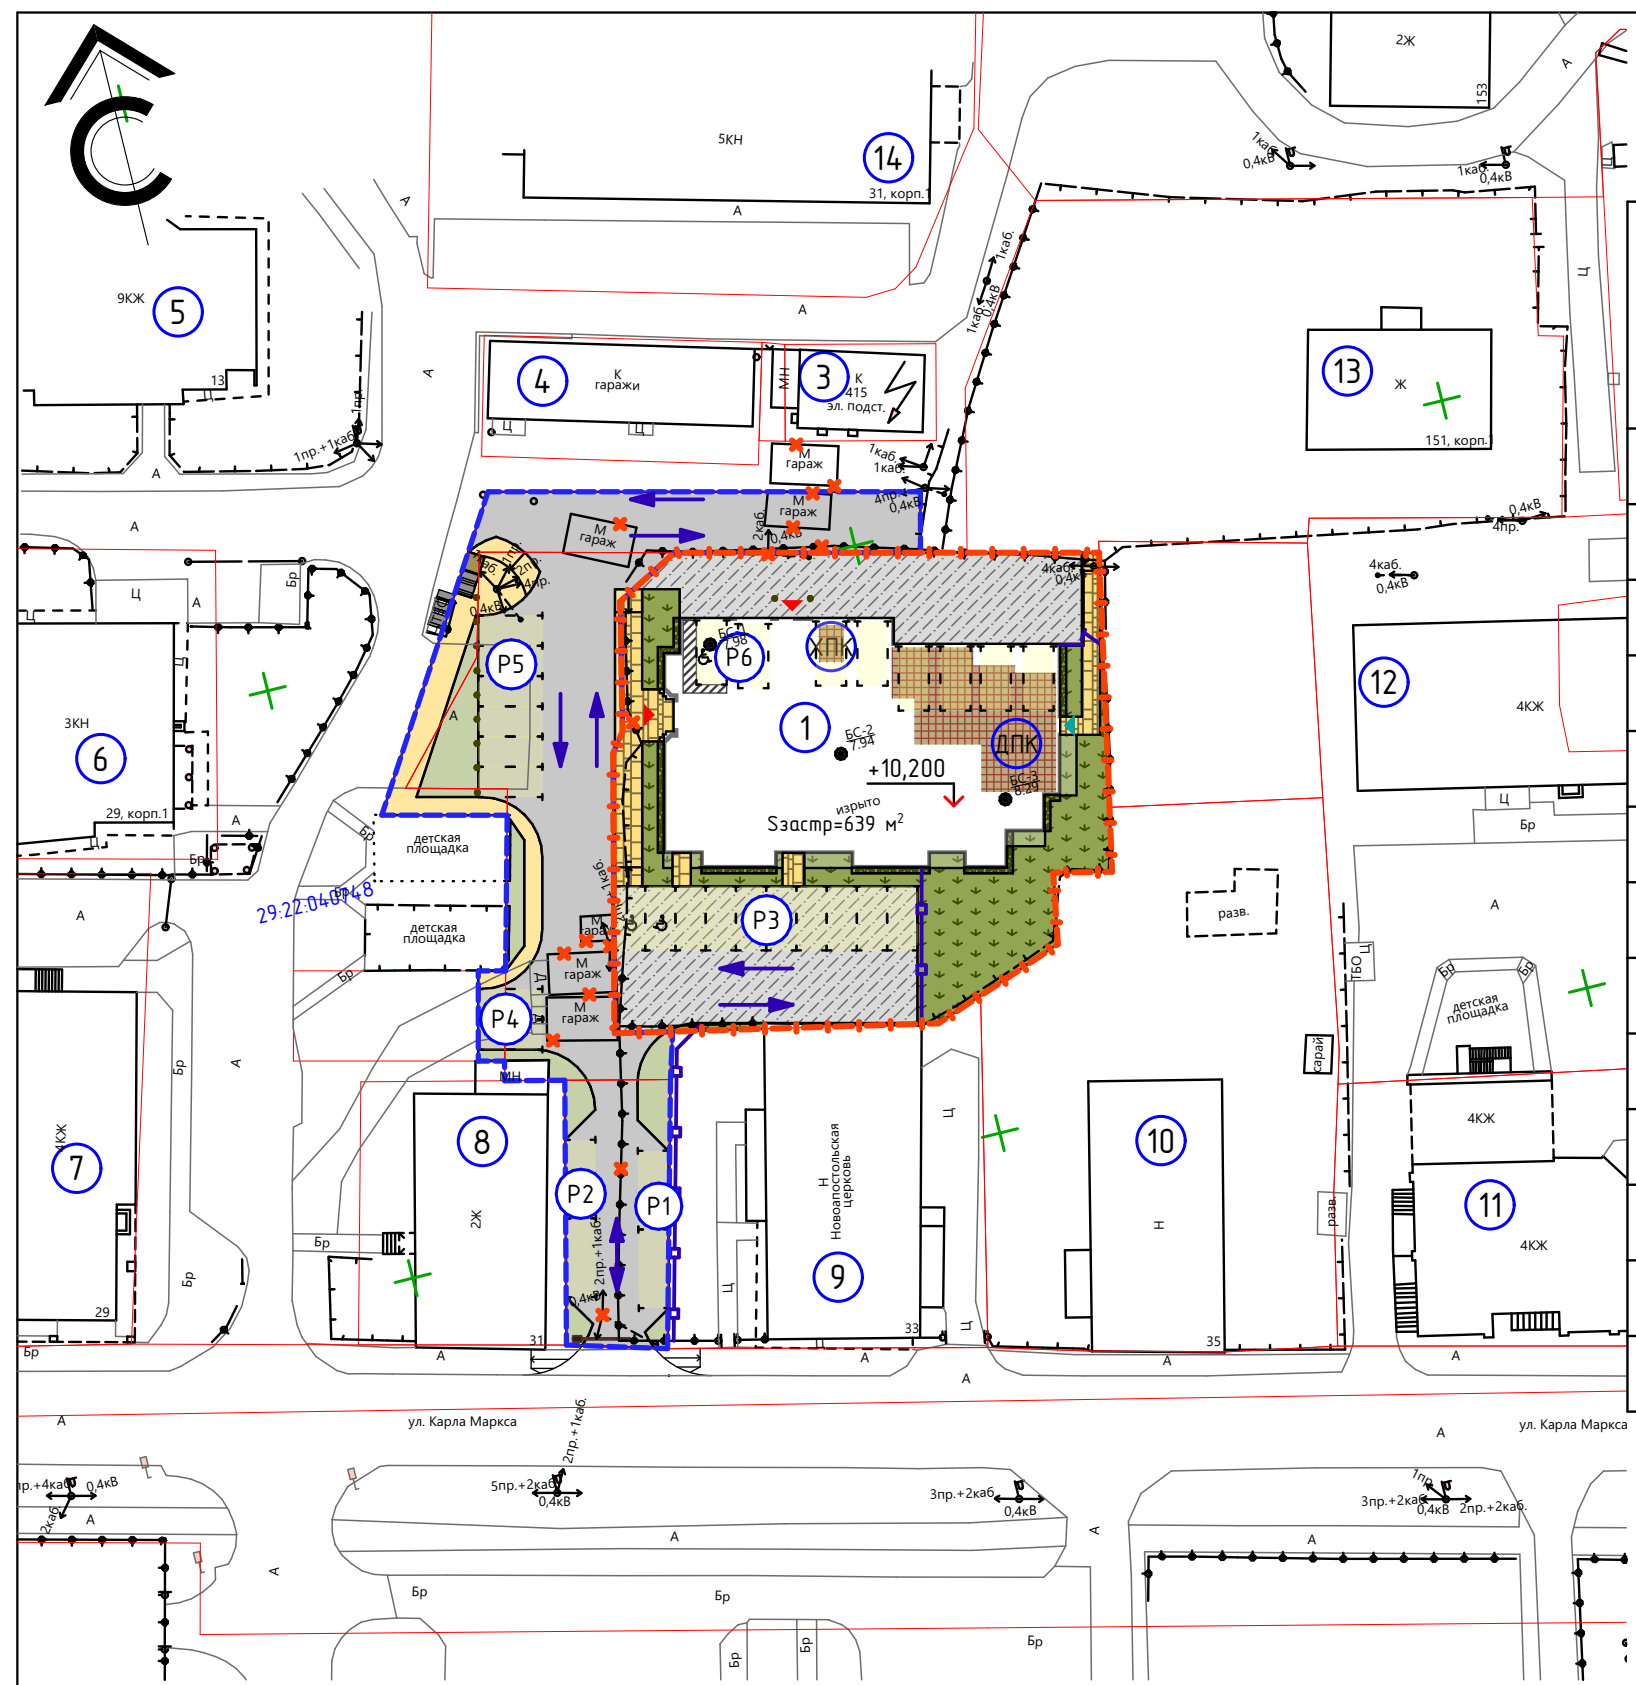

Условные обозначения:

- граница выделенного земельного участка 29:22:04:0748:16
- границы сущ. земельных участков
- граница благоустройства
- демонтируемые объекты
- входные группы в жилую часть
- машино-места размером 2,5x5,3м для автомобилей
- машино-места размером 2,5x5,3м для автомобилей МГН
- специализированное машино-место для автомобилей МГН, размером 3,6x6,0м
- контейнерная площадка с раздельным сбором ТБО и отделением для крупногабаритных отходов
- дворовая площадка на эксплуатируемой кровле с оборудованием для игр детей, занятия спортом и отдыха взрослого населения. Конфигурация площадок и расположение оборудования выполняется по отдельному дизайн-проекту.
- парковка
- хозяйственная площадка для сушки белья на эксплуатируемой кровле
- двустороннее движение автомобилей
- одностороннее движение автомобилей

57-21-ПЗУ					
Жилой многоквартирный дом в г. Архангельске по адресу ул. К. Маркса, 33, корп. 1 на участке с кадастровым номером 29:22:04:0748:16					
Изм.	Кол.уч.	Лист	№Док.	Подп.	Дата
Разраб.		Бисерова Т.А.			
Вед. инженер		Карпов Н.Е.			
Архитектор		Калиненко Г.И.			
Архитектор		Калиненко О.В.			
ГИП, Н. контр.		Калиненко А.Г.			
Схема планировочной организации земельного участка			Стадия	Лист	Листов
			П	2	
Проектная мастерская					