


ЭКСПЛИКАЦИЯ ЗДАНИЙ И СООРУЖЕНИЙ

Номер на плане	Наименование	
1	Многоквартирный жилой дом (9 этажей)	проектир.
Площадки:		
a1	Детская игровая площадка	проектир.
b1	Площадка отдыха взрослого населения	проектир.
b1	Площадка для парковки легковых автомобилей (открытая)	проектир.
g1	площадка мусорных контейнеров	проектир.

Условные обозначения:

- — Красная линия
- - - — Граница земельного участка 37:24:0450802:193
- — Граница дополнительного благоустройства
- Проектируемые жилые дома
- Проезд из асфальтобетона
- Тротуар из асфальтобетона
- Газон
- площадки отдыха
- площадки детские
- Пониженный бортовой камень/контрастная полоса длиной 2м.

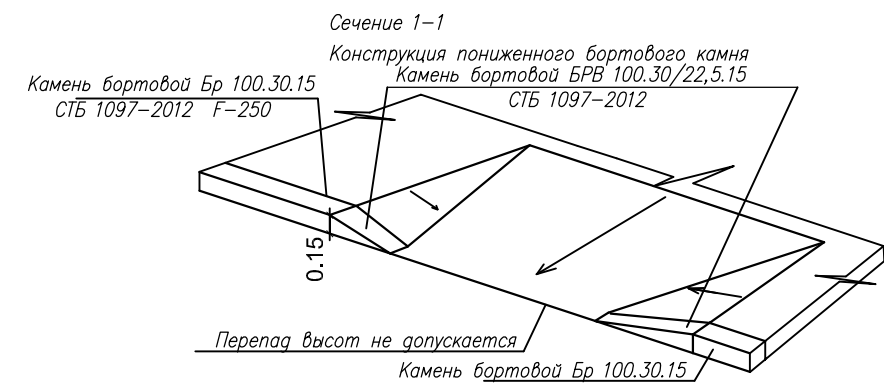

2/2022-ПЗ/32П/22-01-СПОЗУ							
1	-	зам.	253-22	12.22	Жилой комплекс, состоящий из двух 9-этажных многоквартирных жилых домов. Многоквартирный жилой дом литер А		
изм.	кол.уч.	лист	№док	Подпись	Дата		
Разраб.	Жукова				10.22		
Проверил	Межуева				10.22		
Нач. отд.	Рощина				10.22		
ГИП	Фарносов				10.22		
Н.контр.	Кручинина				10.22		
Комплекс многоквартирных жилых домов Литер А					стадия	лист	листов
					П	2и	
Схема планировочной организации земельного участка М 1:500					ООО СКБ "Проект" г. Иваново		