

Градостроительный план земельного участка №

Р Ф - 3 6 - 2 - 0 2 - 0 - 0 0 - 2 0 2 2 - 0 2 3 2

Градостроительный план земельного участка подготовлен на основании заявления
от «11» 05 2022 г.

**Общества с ограниченной ответственностью Специализированный застройщик
«Воронежское Монтажное Управление-2»**

(реквизиты заявления правообладателя земельного участка, иного лица в случае, предусмотренном частью 1.1 статьи 57.3 Градостроительного кодекса Российской Федерации, с указанием ф.и.о. заявителя - физического лица, либо реквизиты заявления и наименование заявителя - юридического лица о выдаче градостроительного плана земельного участка)

Местонахождение земельного участка:

Воронежская область

(субъект Российской Федерации)

городской округ город Воронеж, ул. Федора Тютчева, земельный участок 105

(муниципальный район или городской округ)

(поселение)

Описание границ земельного участка (образуемого земельного участка):

Обозначение (номер) характерной точки	Перечень координат характерных точек в системе координат, используемой для ведения Единого государственного реестра недвижимости	
	X	Y
1	521938,31	1307479,62
2	521938,31	1307509,62
3	521938,64	1307522,92
4	521885,08	1307523,10
5	521885,20	1307559,01
6	521803,24	1307559,01
7	521803,28	1307444,90
8	521813,97	1307444,79
9	521894,24	1307444,06
10	521894,24	1307479,62

Кадастровый номер земельного участка (при наличии) или в случае, предусмотренном частью 1.1 статьи 57.3 Градостроительного кодекса Российской Федерации, условный номер образуемого земельного участка на основании утвержденных проекта межевания территории и (или) схемы расположения земельного участка или земельных участков на кадастровом плане территории **36:34:0102003:11423**

Площадь земельного участка **12008 кв.м**

Информация о расположенных в границах земельного участка объектах капитального строительства – **объекты капитального строительства отсутствуют**

Информация о границах зоны планируемого размещения объекта капитального строительства в соответствии с утвержденным проектом планировки территории (при наличии) **документация по планировке территории, расположенной в границах улиц Федора Тютчева, Сельская, автомобильной дороги М-4 «Дон» в городском округе город Воронеж**

Обозначение (номер) характерной точки	Перечень координат характерных точек в системе координат, используемой для ведения Единого государственного реестра недвижимости	
	X	Y
-	-	-

Реквизиты проекта планировки территории и (или) проекта межевания территории в случае, если земельный участок расположен в границах территории, в отношении которой утверждены проект планировки территории и (или) проект межевания территории **постановление администрации городского округа город Воронеж от 24.09.2018 № 606 (в редакции от 25.08.2021 №818).**

(указывается в случае, если земельный участок расположен в границах территории в отношении которой утверждены проект планировки территории и(или) проект межевания территории)

Градостроительный план подготовлен **управлением главного архитектора администрации городского округа город Воронеж**

(ф.и.о., должность уполномоченного лица, наименование органа)

М.П.  
(при наличии) (подпись)

**/Заместитель руководителя
управления Я.А. Агаркова/**

(расшифровка подписи)

Дата выдачи « 30 » 05 . 2022 г.
(ДД) (ММ) (ГГГГ)

2. Информация о градостроительном регламенте либо требованиях к назначению, параметрам и размещению объекта капитального строительства на земельном участке, на который действие градостроительного регламента не распространяется или для которого градостроительный регламент не устанавливается. Земельный участок расположен в территориальной зоне ЖМ(р) - Зона реконструкции многоэтажной жилой застройки. Установлен градостроительный регламент. Согласно выписке из Единого реестра недвижимости об объекте недвижимости разрешенное использование рассматриваемого земельного участка — многоквартирные многоэтажные жилые дома. Согласно решения Воронежской городской Думы от 25.12.2020 № 137-V «Об утверждении Генерального плана городского округа город Воронеж на 2021-2041 годы» рассматриваемый земельный участок расположен в функциональной зоне 4108 (код объекта 701010104) - «Зона застройки многоэтажными жилыми домами (9 этажей и более)».

Земельный участок расположен в подзоне устойчивого развития территорий № 25 согласно приложению №2 Правил землепользования и застройки городского округа город Воронеж. Требования к регулированию землепользования и застройки в границах действия подзоны устойчивого развития установлены п. 4 ст. 15 Правил землепользования и застройки городского округа город Воронеж.

2.1. Реквизиты акта органа государственной власти субъекта Российской Федерации, органа местного самоуправления, содержащего градостроительный регламент либо реквизиты акта федерального органа государственной власти, органа государственной власти субъекта Российской Федерации, органа местного самоуправления, иной организации, определяющего, в соответствии с федеральными законами, порядок использования земельного участка, на который действие градостроительного регламента не распространяется или для которого градостроительный регламент не устанавливается

Решение Воронежской городской Думы от 20.04.2022 № 466-V «Об утверждении Правил землепользования и застройки городского округа город Воронеж»

2.2. Информация о видах разрешенного использования земельного участка
основные виды разрешенного использования земельного участка в зоне ЖМ(р):

2.6 Многоэтажная жилая застройка (высотная застройка)

2.3. Предельные (минимальные и (или) максимальные) размеры земельного участка и предельные параметры разрешенного строительства, реконструкции объекта капитального строительства, установленные градостроительным регламентом для территориальной зоны, в которой расположен земельный участок:

Предельные (минимальные и (или) максимальные) размеры земельных участков, в том числе их площадь			Минимальные отступы от границ земельного участка в целях определения мест допустимого размещения зданий, строений, сооружений, за пределами которых запрещено строительство зданий, строений, сооружений	Предельное количество этажей и (или) предельная высота зданий, строений, сооружений	Максимальный процент застройки в границах земельного участка, определяемый как отношение суммарной площади земельного участка, которая может быть застроена, ко всей площади земельного участка	Требования к архитектурным решениям объектов капитального строительства, расположенным в границах территории исторического поселения федерального или регионального значения	Иные показатели
Длина, м	Ширина, м	Площадь, м ² или га					
1	2	3	4	5	6	7	8
-	-	Для видов разрешенного использования указанных в п. 2.2. п.п.2.6) мин. – 3000 кв.м., макс. - н.у н.у* (-не подлежат	С учетом п. 7.1 статьи 22 Правил землепользования и застройки: для прочих объектов — 3 м. для жилой застройки — для жилой застройки (виды разрешенного использования с кодами 2.6 в соответствии с	Для видов разрешенного использования указанных в п. 2.2. Предельная высота зданий, строений, сооружений, м:	н.у.	-	Архитектурно-строительные требования зоны ЖМ(р): 1. Планировочное решение застройки должно соответствовать требованиям технических регламентов о пожарной безопасности, требованиям норм по инсоляции и естественной освещенности. Не допускается устройство транзитных проездов на дворовой территории жилых

		установлению)	Классификатором видов разрешенного использования) – 3 м;	<p><u>п.п.2.6)</u> -н.у</p> <p>Предельная этажность надземной части,эт.:</p> <p><u>п.п.2.6)</u> -н.у</p>		<p>домов. В условиях реконструкции – допускается только при условии установления сервитута/публичного сервитута.</p> <p>Планировочное решение в условиях реконструкции должно формировать буферные зоны между участками многоэтажной и индивидуальной жилой застройки.</p> <p>2. Паркирование и хранение транспорта в соответствии с пунктом 9 статьи 22 Правил.</p> <p>3. Блокировка: допускается брандмаурная застройка.</p> <p>4. Ограждения. Тип ограждения земельных участков со стороны улиц и его высота должны соответствовать требованиям, установленным Правилами благоустройства территорий городского округа город Воронеж.</p> <p>5. Размещение объектов местного значения: в соответствии с местными нормативами градостроительного проектирования (МНГП).</p> <p>6. Расчетные показатели минимально допустимого уровня обеспеченности населения объектами коммунальной, транспортной, социальной инфраструктур и расчетные показатели максимально допустимого уровня территориальной доступности указанных объектов для населения в случае, если в границах территориальной зоны, применительно к которой установлен данный градостроительный регламент, предусматривается осуществление деятельности по комплексному развитию территории, принимаются в соответствии с нормативами градостроительного проектирования.</p> <p>Прочие требования и ограничения к использованию земельных участков и объектов капитального строительства:</p> <p>Ограничения использования земельных участков и объектов капитального строительства в границах зон с особыми условиями использования территории, границах территорий объектов культурного наследия :</p> <p>В границах зон с особыми условиями использования территории, границах территорий объектов культурного наследия, отображенных на карте градостроительного зонирования, действуют ограничения использования земельных участков и объектов капитального строительства, установленные для таких зон в соответствии с законодательством Российской Федерации, нормативными правовыми актами Воронежской области, правовыми актами городского округа город Воронеж.</p> <p>Санитарно-гигиенические и экологические требования:</p> <p>1. Канализация: подключение к центральной системе канализации: обязательно.</p> <p>2. Мусороудаление: обязательна организация вывоза ТБО от площадок с контейнерами. Расстояние от площадок с контейнерами до жилых домов, детских игровых и спортивных площадок, зданий и игровых, прогулочных и спортивных площадок организаций воспитания и обучения, отдыха и оздоровления детей и молодежи, территорий медицинских организаций и предприятий питания - не менее 20 м.</p> <p>3. Инженерная подготовка территории:</p> <ul style="list-style-type: none"> – вертикальная планировка с организацией отвода поверхностных вод: обязательна. – проведение мероприятий по борьбе с оврагообразованием с размещением подпорных стенок: обязательно. <p>4. Экологические требования:</p> <ul style="list-style-type: none"> – обустройство и озеленение прилегающих к земельным участкам тротуаров и газонов: обязательно; организация ливневой канализации. <p>Согласно таблицы 1 документации по планировке территории, утвержденной постановлением администрации городского округа город Воронеж от 24.09.2018 №60 (редакции от 25.08.2021 №818): площадь застройки (поз. 29) — 1941,98</p>
--	--	---------------	--	---	--	--

Вписанное верно: Согласно п. 25 правил землепользования и застройки городского округа город Воронеж, характеристики подзона развития территории «средняя». Общая площадь застройки - 113942,37 кв. м;
 общая площадь зданий и сооружений - 943435,89 кв. м;
 общая полезная площадь - 614679,93 кв. м;
 население - 20490 чел.; максимальное значение этажности - 25
 Земельный участок расположен в подзоне урбанистического развития территории, требующая к регулированию землепользования и застройки установлена п. 4 ст. 15 Правил.

6

кв.м.:
 площадь общая квартир (поз. 29) — 27673,22.
 Минимальное количество машино-мест для стоянки (размещения) индивидуального транспорта в границах земельного участка определяется в соответствии с разделом IV (Основные направления развития транспортного обслуживания территории) документации по планировке территории.

Заместитель руководителя А. А. Азаркова

2.4. Требования к назначению, параметрам и размещению объекта капитального строительства на земельном участке, на который действие градостроительного регламента не распространяется или для которого градостроительный регламент не устанавливается (за исключением случая, предусмотренного пунктом 7.1 части 3 статьи 57.3 Градостроительного кодекса Российской Федерации):

Причины отнесения земельного участка к виду земельного участка, на который действие градостроительного регламента не распространяется или для которого градостроительный регламент не устанавливается	Реквизиты акта, регулирующего использование земельного участка	Требования к использованию земельного участка	Требования к параметрам объекта капитального строительства			Требования к размещению объектов капитального строительства	
			Предельное количество этажей и (или) предельная высота зданий, строений, сооружений	Максимальный процент застройки в границах земельного участка, определяемый как отношение суммарной площади земельного участка, которая может быть застроена, ко всей площади земельного участка	Иные требования к параметрам объекта капитального строительства	Минимальные отступы от границ земельного участка в целях определения мест допустимого размещения зданий, строений, сооружений, за пределами которых запрещено строительство зданий, строений, сооружений	Иные требования к размещению объектов капитального строительства
1	2	3	4	5	6	7	8
-	-	-	-	-	-	-	-

2.5. Предельные параметры разрешенного строительства, реконструкции объекта капитального строительства, установленные положением об особо охраняемых природных территориях, в случае выдачи градостроительного плана земельного участка в отношении земельного участка, расположенного в границах особо охраняемой природной территории:

Причины отнесения земельного участка к виду земельного участка для которого градостроительный регламент не устанавливается	Реквизиты Положения об особо охраняемой природной территории	Реквизиты утвержденных документов по планировке территории	Зонирование особо охраняемой природной территории (да/нет)								
			Функциональная зона	Виды разрешенного использования земельного участка		Требования к параметрам объекта капитального строительства			Требования к размещению объектов капитального строительства		
				Основные виды разрешенного использования	Вспомогательные виды разрешенного использования	Предельное количество этажей и (или) предельная высота зданий, строений, сооружений	Максимальный процент застройки в границах земельного участка, определяемый как отношение суммарной площади земельного участка, которая может быть застроена, ко всей площади земельного участка	Иные требования к параметрам объекта капитального строительства	Минимальные отступы от границ земельного участка в целях определения мест допустимого размещения зданий, строений, сооружений, за пределами которых запрещено строительство во зданий, строений, сооружений	Иные требования к размещению объектов капитального строительства	
1	2	3	4	5	6	7	8	9	10	11	
			Функциональная зона	Тоже	Тоже	Тоже	Тоже	Тоже	Тоже	Тоже	Тоже
1	2	3	4	5	6	7	8	9	10	11	

3. Информация о расположенных в границах земельного участка объектах капитального строительства и объектах культурного наследия

3.1. Объекты капитального строительства

№ не имеется

(согласно чертежу(ам) градостроительного плана)

не имеется

(назначение объекта капитального строительства, этажность, высотность, общая площадь, площадь застройки)

инвентаризационный или кадастровый номер _____ - _____

3.2. Объекты, включенные в единый государственный реестр объектов культурного наследия (памятников истории и культуры) народов Российской Федерации

№ информация отсутствует

(согласно чертежу(ам) градостроительного плана)

информация отсутствует.

(назначение объекта культурного наследия, общая площадь, площадь застройки)

информация отсутствует

(наименование органа государственной власти, принявшего решение о включении выявленного объекта культурного наследия в реестр, реквизиты этого решения)

регистрационный номер в реестре информация отсутствует

от информация отсутствует

(дата)

4. Информация о расчетных показателях минимально допустимого уровня обеспеченности территории объектами коммунальной, транспортной, социальной инфраструктур и расчетных показателях максимально допустимого уровня территориальной доступности указанных объектов для населения в случае, если земельный участок расположен в границах территории, в отношении которой предусматривается осуществление деятельности по комплексному развитию территории:

Информация о расчетных показателях минимально допустимого уровня обеспеченности территории								
Объекты коммунальной инфраструктуры			Объекты транспортной инфраструктуры			Объекты транспортной инфраструктуры		
Наименование вида объекта	Единица измерения	Расчетный показатель	Наименование вида объекта	Единица измерения	Расчетный показатель	Наименование вида объекта	Единица измерения	Расчетный показатель
1	2	3	4	5	6	7	8	9

Информация о расчетных показателях максимально допустимого уровня территориальной доступности								
Наименование вида объекта	Единица измерения	Расчетный показатель	Наименование вида объекта	Единица измерения	Расчетный показатель	Наименование вида объекта	Единица измерения	Расчетный показатель
1	2	3	4	5	6	7	8	9

5. Информация об ограничениях использования земельного участка, в том числе если земельный участок полностью или частично расположен в границах зон с особыми условиями использования территорий

При размещении объектов, необходимо учитывать, что части земельного участка ограничены в использовании в отношении охранных зон сетей инженерно-технического обеспечения, в связи с чем необходимо получение соответствующих согласований собственников и балансодержателей, а также получение технических условий на вынос сетей, в случае строительства в охранных зонах. Размер охранной зоны и линию отступа застройки при проектировании и строительстве необходимо дополнительно согласовать с собственниками и балансодержателями сетей. Информация о точных площадях отсутствует.

Согласно выписке из ЕГРН: : ограничения прав на земельный участок, предусмотренные статьями 56, 56.1 Земельного кодекса Российской Федерации; Срок действия: с 2021-11-24;

реквизиты документа-основания: приказ "Об установлении приаэродромной территории аэродрома Воронеж (Чертовицкое)" от 26.02.2021 № 113-П выдан: Федеральное агентство воздушного транспорта (Росавиация); Содержание ограничения (обременения): В соответствии с приказом Федерального агентства воздушного транспорта от 26.02.2021 №113-П "Об установлении приаэродромной территории аэродрома Воронеж (Чертовицкое)".; Реестровый номер границы: 36:00-6.701; Вид объекта реестра границ: Зона с особыми условиями использования территории; Вид зоны по документу: Приаэродромная территория аэродрома Воронеж (Чертовицкое) (часть 1); Тип зоны: Охранная зона транспорта. **Площадь земельного участка, покрываемая зоной с особыми условиями использования составляет 12008 кв.м.**

Согласно выписке из ЕГРН: ограничения прав на земельный участок, предусмотренные статьями 56, 56.1 Земельного кодекса Российской Федерации; Срок действия: с 2021-11-24; реквизиты документа-основания: приказ "Об установлении приаэродромной территории аэродрома Воронеж (Чертовицкое)" от 26.02.2021 № 113-П выдан: Федеральное агентство воздушного транспорта (Росавиация); Содержание ограничения (обременения): Запрещается размещать объекты, высота которых превышает ограничения, установленные уполномоченным Правительством Российской Федерации федеральным органом исполнительной власти при установлении соответствующей приаэродромной территории.; Реестровый номер границы: 36:00-6.703; Вид объекта реестра границ: Зона с особыми условиями использования территории; Вид зоны по документу: Третья подзона приаэродромной территории аэродрома Воронеж (Чертовицкое); Тип зоны: Охранная зона транспорта. **Площадь земельного участка, покрываемая зоной с особыми условиями использования составляет 12008 кв.м.**

Согласно выписке из ЕГРН: ограничения прав на земельный участок, предусмотренные статьями 56, 56.1 Земельного кодекса Российской Федерации; Срок действия: с 2021-11-24; реквизиты документа-основания: приказ "Об установлении приаэродромной территории аэродрома Воронеж (Чертовицкое)" от 26.02.2021 № 113-П выдан: Федеральное агентство воздушного транспорта (Росавиация); Содержание ограничения (обременения): 1) Запрещается размещать объекты, способствующие привлечению и массовому скоплению птиц: - звероводческие фермы, скотобойни; - подсобные хозяйства (свинарники, коровники, птицефермы, зверофермы, рыбные пруды, рыбосортировочные пункты, птицефабрики, фермы по выращиванию животных, места разведения птиц); - места концентрированных выбросов пищевых отходов, свалки пищевых отходов, полигоны твердых бытовых отходов, иные объекты, связанных со складированием, переработкой и сортировкой твердых бытовых отходов; - скотомогильники; - мусоросжигательные и мусороперерабатывающие заводы; 2) Запрещается осуществлять деятельность, способствующую привлечению и массовому скоплению птиц: - вспашка и перепашивание сельскохозяйственных полей с зерновыми культурами в дневное время; - выпас скота.; Реестровый номер границы: 36:00-6.706; Вид объекта реестра границ: Зона с особыми условиями использования территории; Вид зоны по документу: Шестая подзона приаэродромной территории аэродрома Воронеж (Чертовицкое); Тип зоны: Охранная зона транспорта. **Площадь земельного участка, покрываемая зоной с особыми условиями использования составляет 12008 кв.м.**

Согласно выписке из ЕГРН: ограничения прав на земельный участок, предусмотренные статьями 56, 56.1 Земельного кодекса Российской Федерации; Срок действия: с 2021-11-24; реквизиты документа-основания: приказ "Об установлении приаэродромной территории аэродрома Воронеж (Чертовицкое)" от 26.02.2021 № 113-П выдан: Федеральное агентство воздушного транспорта (Росавиация); Содержание ограничения (обременения): 1) Запрещается размещать, проектировать, опасные производственные объекты, определенные Федеральным законом «О промышленной безопасности опасных производственных объектов», функционирование которых может повлиять на безопасность полетов воздушных судов, в том числе опасные производственные объекты I, II, III, IV класса – предприятия и их цеха, участки, площадки: а. на которых получают, используются, перерабатываются, образуются, хранятся, транспортируются, уничтожаются опасные вещества следующих видов: - воспламеняющиеся вещества; - окисляющие вещества; - горючие вещества; - взрывчатые вещества; - токсичные вещества: - высокотоксичные вещества; - вещества, представляющие опасность для окружающей среды; б. используется оборудование, работающее под избыточным давлением более 0,07 мегапаскаля: - пара, газа (в газообразном, сжиженном состоянии); - воды при температуре нагрева более 115 градусов Цельсия; - иных жидкостей при

температуре, превышающей температуру их кипения при избыточном давлении 0,07 мегапаскаля; с. используются стационарно установленные грузоподъемные механизмы (за исключением лифтов, подъемных платформ для инвалидов), эскалаторы в метрополитенах, канатные дороги, фуникулеры; d. получают, транспортируются, используются расплавы черных и цветных металлов, сплавы на основе этих расплавов с применением оборудования, рассчитанного на максимальное количество расплава 500 килограммов и более; e. ведутся горные работы (за исключением добычи общераспространенных полезных ископаемых и разработки россыпных месторождений полезных ископаемых, осуществляемых открытым способом без применения взрывных работ), работы по обогащению полезных ископаемых; f. осуществляется хранение или переработка растительного сырья, в процессе которых образуются взрывоопасные пылевоздушные смеси, способные самовозгораться, возгораться от источника зажигания и самостоятельно гореть после его удаления, а также осуществляется хранение зерна, продуктов его переработки и комбикормового сырья, склонных к самосогреванию и самовозгоранию. 2) Зоны поражения от опасных производственных объектов в случаях происшествий техногенного характера не должны пересекать границы секторов подзоны №3 приаэродромной территории; 3) Вводимые ограничения не распространяются на существующие опасные производственные объекты, построенные и размещенные в соответствии с нормами действующего законодательства на дату ввода их в эксплуатацию при условии не нарушения требования безопасности полетов.; Реестровый номер границы: 36:00-6.705; Вид объекта реестра границ: Зона с особыми условиями использования территории; Вид зоны по документу: Пятая подзона приаэродромной территории аэродрома Воронеж (Чертовицкое); Тип зоны: Охранная зона транспорта. **Площадь земельного участка, покрываемая зоной с особыми условиями использования составляет 12008 кв.м.**

Согласно выписке из ЕГРН: ограничения прав на земельный участок, предусмотренные статьями 56, 56.1 Земельного кодекса Российской Федерации; Срок действия: с 2021-11-24; реквизиты документа-основания: приказ "Об установлении приаэродромной территории аэродрома Воронеж (Чертовицкое)" от 26.02.2021 № 113-П выдан: Федеральное агентство воздушного транспорта (Росавиация); Содержание ограничения (обременения): Запрещается размещать объекты, создающие помехи в работе наземных объектов средств и систем обслуживания воздушного движения, навигации, посадки и связи, предназначенных для организации воздушного движения и расположенных вне первой подзоны.; Реестровый номер границы: 36:00-6.704; Вид объекта реестра границ: Зона с особыми условиями использования территории; Вид зоны по документу: Четвертая подзона приаэродромной территории аэродрома Воронеж (Чертовицкое) (часть 1); Тип зоны: Охранная зона транспорта. **Площадь земельного участка, покрываемая зоной с особыми условиями использования составляет 12008 кв.м.**

Земельный участок расположен в пределах приаэродромных территорий аэродромов Воронеж (Чертовицкое), Воронеж (Придача), Воронеж (Балтимор), в связи с чем необходимо соблюдение требований, установленных воздушным законодательством Российской Федерации. **Площадь земельного участка, покрываемая зоной с особыми условиями использования составляет 12008 кв.м.**

Приказом Федерального агентства воздушного транспорта Министерства транспорта Российской Федерации от 26.02.2021 № 113-П утверждено "Решение об установлении приаэродромной территории аэродрома Воронеж (Чертовицкое)".

Согласно «Решения об установлении границ приаэродромной территории аэродрома экспериментальной авиации «Воронеж (Придача)», утвержденного Врио директора департамента авиационной промышленности Минпромторга России Д.А. Лысогорского от 29 июня 2018 земельный участок расположен в границах подзон: № 3 (абсолютная высота, заданная поверхностями ограничения препятствий - 259,56м); №5; №6, в связи с чем, при архитектурно-строительном проектировании, строительстве, реконструкции объектов капитального строительства, необходимо учитывать соответствующие ограничения.

Земельный участок расположен в границах зон боевых действий на территории города Воронежа в 1942-1943 годах, в связи с чем необходимо соблюдение Закона РФ от 14.01.1993 №4292-1 «Об увековечении памяти погибших при защите Отечества» и закона Воронежской области от 29.04.2016 №45-ОЗ «Об отдельных мерах по поддержке проведения

поисковой работы на территории Воронежской области». Площадь земельного участка, покрываемая зоной с особыми условиями использования составляет 12008 кв.м.

В соответствии с п.4 ст.36 Федерального закона от 25.06.2002 №73-ФЗ «Об объектах культурного наследия (памятниках истории и культуры) народов Российской Федерации» в случае обнаружения в ходе проведения изыскательских, проектных, земляных, строительных, мелиоративных, хозяйственных и иных работ объекта, обладающего признаками объекта культурного наследия, в том числе объекта археологического наследия, заказчик указанных работ, технический заказчик (застройщик) объекта капитального строительства, лицо, проводящее указанные работы, обязаны незамедлительно приостановить указанные работы и в течение трех дней со дня обнаружения такого объекта направить в региональный орган охраны объектов культурного наследия письменное заявление об обнаруженном объекте культурного наследия.

6. Информация о границах зон с особыми условиями использования территорий, если земельный участок полностью или частично расположен в границах таких зон:

Наименование зоны с особыми условиями использования территории с указанием объекта, в отношении которого установлена такая зона	Перечень координат характерных точек в системе координат, используемой для ведения Единого государственного реестра недвижимости		
	Обозначение (номер) характерной точки	X	Y
1	2	3	4
Части земельного участка ограничены в использовании в отношении охранных зон сетей инженерно-технического обеспечения	-	-	-
Земельный участок полностью расположен в пределах приаэродромной территории аэродрома Воронеж (Балтимор), Воронеж (Придача) Согласно «Решения об установлении границ приаэродромной территории аэродрома экспериментальной авиации «Воронеж (Придача)», утвержденного Врио директора департамента авиационной промышленности Минпромторга России Д.А. Лысогорского от 29 июня 2018 земельный участок расположен в границах подзон: № 3 (абсолютная высота, заданная поверхностями ограничения препятствий - 259,56м); №5; №6 Приказом Федерального агентства воздушного транспорта Министерства транспорта Российской Федерации от 26.02.2021 № 113-П утверждено "Решение об установлении приаэродромной территории аэродрома Воронеж (Чертовицкое)"	1 2 3 4 5 6 7 8 9 10	521938,31 521938,31 521938,64 521885,08 521885,20 521803,24 521803,28 521813,97 521894,24 521894,24	1307479,62 1307509,62 1307522,92 1307523,10 1307559,01 1307559,01 1307444,90 1307444,79 1307444,06 1307479,62
Земельный участок полностью расположен в границах зон боевых действий на территории города Воронежа в 1942-1943 годах.			
ограничения прав на земельный участок, предусмотренные статьями 56, 56.1 Земельного кодекса Российской Федерации; срок действия: с 24.11.2021; реквизиты документа-основания: приказ "Об установлении приаэродромной территории аэродрома Воронеж (Чертовицкое)" от 26.02.2021 № 113-П выдан: Федеральное агентство воздушного транспорта (Росавиация).			
ограничения прав на земельный участок, предусмотренные статьями 56, 56.1 Земельного кодекса Российской Федерации; срок действия: с 24.11.2021; реквизиты документа-основания: приказ "Об установлении приаэродромной территории аэродрома Воронеж (Чертовицкое)" от 26.02.2021 № 113-П выдан: Федеральное агентство воздушного транспорта (Росавиация).			

ограничения прав на земельный участок, предусмотренные статьями 56, 56.1 Земельного кодекса Российской Федерации; срок действия: с 24.11.2021; реквизиты документа-основания: приказ "Об установлении приаэродромной территории аэродрома Воронеж (Чертовицкое)" от 26.02.2021 № 113-П выдан: Федеральное агентство воздушного транспорта (Росавиация).			
ограничения прав на земельный участок, предусмотренные статьями 56, 56.1 Земельного кодекса Российской Федерации; срок действия: с 24.11.2021; реквизиты документа-основания: приказ "Об установлении приаэродромной территории аэродрома Воронеж (Чертовицкое)" от 26.02.2021 № 113-П выдан: Федеральное агентство воздушного транспорта (Росавиация).			
ограничения прав на земельный участок, предусмотренные статьями 56, 56.1 Земельного кодекса Российской Федерации; срок действия: с 24.11.2021; реквизиты документа-основания: приказ "Об установлении приаэродромной территории аэродрома Воронеж (Чертовицкое)" от 26.02.2021 № 113-П выдан: Федеральное агентство воздушного транспорта (Росавиация).			

7. Информация о границах публичных сервитутов ***информация отсутствует***

Обозначение (номер) характерной точки	Перечень координат характерных точек в системе координат, используемой для ведения Единого государственного реестра недвижимости	
	X	Y
1	2	3
-	-	-

8. Номер и (или) наименование элемента планировочной структуры, в границах которого расположен земельный участок — **Железнодорожный район городского округа город Воронеж**

9. Информация о возможности подключения (технологического присоединения) объектов капитального строительства к сетям инженерно-технического обеспечения (за исключением сетей электроснабжения), определяемая с учетом программ комплексного развития систем коммунальной инфраструктуры поселения, муниципального округа, городского округа (при их наличии), в состав которой входят сведения о максимальной нагрузке в возможных точках подключения (технологического присоединения) к таким сетям, а также сведения об организации, представившей данную информацию.

ООО «РВК Воронеж» - письмо от 17.05.2022 № 441-ВК

Филиал ПАО «Квадра»- «Воронежская генерация - письмо от 18.05.2022 № МН-592/203

10. Реквизиты нормативных правовых актов субъекта Российской Федерации, муниципальных правовых актов, устанавливающих требования к благоустройству территории **решение Воронежской городской Думы от 19.06.2008 №190-II «Об утверждении правил благоустройства территории городского округа город Воронеж»**

11. Информация о красных линиях: ***информация отсутствует***

Обозначение (номер) характерной точки	Перечень координат характерных точек в системе координат, используемой для ведения Единого государственного реестра недвижимости	
	X	Y
1	2	3
-	-	-

Приложение (в случае, указанном в части 3.1 статьи 57.3 Градостроительного кодекса Российской Федерации).

ОТЧЕТ

по результатам оценки размещения земельного участка и его характерных точек в границах приаэродромной территории (зоны с особыми условиями использования территорий) аэродрома Воронеж (Придача) и наложенных ограничений использования земельного участка

Система координат, используемая для ведения Единого государственного реестра недвижимости - МСК-36

Тип объекта: земельный участок

Адрес объекта: городской округ город Воронеж, ул. Федора Тютчева, 105

Кадастровый номер объекта: 36:34:0102003:11423

1. Описание границ земельного участка:

Обозначение (номер) характерной точки	Перечень координат характерных точек в системе координат, используемой для ведения Единого государственного реестра недвижимости	
	X	Y
1	521938.31	1307479.62
2	521938.31	1307509.62
3	521938.64	1307522.92
4	521885.08	1307523.1
5	521885.2	1307559.01
6	521803.24	1307559.01
7	521803.28	1307444.9
8	521813.97	1307444.79
9	521894.24	1307444.06
10	521894.24	1307479.62

2. Информация о расположении земельного участка и его характерных точек в границах зоны с особыми условиями использования территорий – приаэродромной территории Воронеж (Придача)

Обозначение (номер) характерной точки земельного участка	Перечень координат характерных точек в системе координат, используемой для ведения Единого государственного реестра недвижимости (МСК-36)		Сведения о расположении характерных точек земельного участка в границах подзон зоны с особыми условиями использования территорий – приаэродромной территории							Абсолютная высота ограничения застройки, м
	X	Y	Первая подзона	Вторая подзона	Третья подзона	Четвертая подзона	Пятая подзона	Шестая подзона	Седьмая подзона	
1	521938.31	1307479.62	Нет	Нет	Да	Нет	Да	Да	Нет	259.56
2	521938.31	1307509.62	Нет	Нет	Да	Нет	Да	Да	Нет	259.56
3	521938.64	1307522.92	Нет	Нет	Да	Нет	Да	Да	Нет	259.56
4	521885.08	1307523.1	Нет	Нет	Да	Нет	Да	Да	Нет	259.56
5	521885.2	1307559.01	Нет	Нет	Да	Нет	Да	Да	Нет	259.56
6	521803.24	1307559.01	Нет	Нет	Да	Нет	Да	Да	Нет	259.56
7	521803.28	1307444.9	Нет	Нет	Да	Нет	Да	Да	Нет	259.56
8	521813.97	1307444.79	Нет	Нет	Да	Нет	Да	Да	Нет	259.56
9	521894.24	1307444.06	Нет	Нет	Да	Нет	Да	Да	Нет	259.56
10	521894.24	1307479.62	Нет	Нет	Да	Нет	Да	Да	Нет	259.56

Земельный участок полностью расположен в границах третьей подзоны приаэродромной территории аэродрома Воронеж (Придача)

Номер точки	Наименование контура	Координата X	Координата Y	Формула расчета	Xп	Yп	Ограничение по высоте
1	Внешняя горизонтальная поверхность. Контур 2	521938.31	1307479.62		8869.26	2733.17	259.56
2	Внешняя горизонтальная поверхность. Контур 2	521938.31	1307509.62		8887.23	2709.15	259.56
3	Внешняя горизонтальная поверхность. Контур 2	521938.64	1307522.92		8895.46	2698.70	259.56
4	Внешняя горизонтальная поверхность. Контур 2	521885.08	1307523.1		8852.69	2666.47	259.56
5	Внешняя горизонтальная поверхность. Контур 2	521885.2	1307559.01		8874.30	2637.79	259.56
6	Внешняя горизонтальная поверхность. Контур 2	521803.24	1307559.01		8808.67	2588.69	259.56
7	Внешняя горизонтальная поверхность. Контур 2	521803.28	1307444.9		8740.34	2680.08	259.56
8	Внешняя горизонтальная поверхность. Контур 2	521813.97	1307444.79		8748.83	2686.57	259.56
9	Внешняя горизонтальная поверхность. Контур 2	521894.24	1307444.06		8812.67	2735.24	259.56
10	Внешняя горизонтальная поверхность. Контур 2	521894.24	1307479.62		8833.97	2706.77	259.56

Минимальная абсолютная высота ограничения застройки в границах земельного участка: 259.56 м

Максимальная абсолютная высота ограничений застройки в границах земельного участка: 259.56 м

Земельный участок полностью расположен в границах пятой подзоны приаэродромной территории аэродрома Воронеж (Придача)

Земельный участок полностью расположен в границах шестой подзоны приаэродромной территории аэродрома Воронеж (Придача)

ООО «РВК-Воронеж»

ул. Пеше-Стрелецкая, д. 90,
г. Воронеж, 394038
Телефон: +7 (473) 206-77-07
Факс: 278-83-77
E-mail: mail_vm@rosvodokanal.ru
www.voronezh-rvk.ru
ИНН 7726671234 / КПП 366501001



РОСВОДОКАНАЛ

17.05.2022 444-ВК
17.05.2022 № 11023/128-12.05.2022

на № _____ от _____

Заместителю руководителя
управления главного архитектора
администрации городского округа
г. Воронеж

Фуфаеву Н.О.

ул. Кольцовская, д. 45,
г. Воронеж, 394006

О возможности подключения объектов
к сетям холодного водоснабжения
и водоотведения

Уважаемый Никита Олегович!

Рассмотрев Ваше обращение от 12.05.2022 № 18887389 предоставляем Вам информацию о подключении к централизованным сетям холодного водоснабжения и водоотведения предполагаемых к строительству объектов на следующих земельных участках:

1. ул. Антонова-Овсеенко, 35с, кадастровый номер 36:34:0203009:12659 – возможность обеспечения ресурсами по холодному водоснабжению и водоотведению многоэтажной жилой застройки (высотной застройки), индекс территориальной зоны – ОДМ с ориентировочным требуемым водопотреблением $Q = 203,0 \text{ м}^3/\text{сут.}$ необходимо рассматривать в соответствии с Постановлением Правительства Воронежской области от 13.08.2018 № 688.

2. ул. Федора Тютчева, 105, кадастровый номер 36:34:0102003:11423 – возможность обеспечения ресурсами по холодному водоснабжению и водоотведению многоквартирных многоэтажных жилых домов, индекс территориальной зоны – ЖМ(р) с ориентировочным требуемым водопотреблением $Q = 211,0 \text{ м}^3/\text{сут.}$ необходимо рассматривать в соответствии с Постановлением Правительства Воронежской области от 13.08.2018 № 688.

3. ул. Федора Тютчева, 107, кадастровый номер 36:34:0102003:11424 – возможность обеспечения ресурсами по холодному водоснабжению и водоотведению многоэтажной жилой застройки (высотной застройки), индекс территориальной зоны – ОДМ с ориентировочным требуемым водопотреблением $Q = 212,0 \text{ м}^3/\text{сут.}$ необходимо рассматривать в соответствии с Постановлением Правительства Воронежской области от 13.08.2018 № 688.

нат,
тра

ном
омер
ания
в на

ьного


ьного
(при
улиц
город

Дополнительно сообщаем, что вышеуказанная информация является предварительной. При обращении собственников земельных участков за заключением договоров о подключении (технологическом присоединении) к централизованным системам холодного водоснабжения и водоотведения данная информация может быть изменена исходя из параметров объектов, строительство которых будет осуществляться в границах указанных земельных участков.

В связи с отсутствием мощности существующих сетей водопровода и водоотведения для обеспечения бесперебойным водоснабжением и водоотведением существующих и вновь подключаемых абонентов просим Вас предоставить разъяснения (новое строительство или реконструкция) и предоставить расчет водопотребления/водоотведения по объекту:

- ул. Богдана Хмельницкого, 45а, кадастровый номер 36:34:0105033:3 с Q = 347,0 м³/сут.

Главный инженер
ООО «РВК-Воронеж»

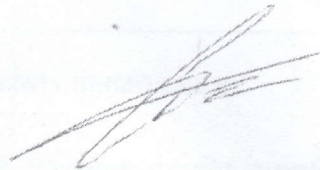

С.М. Тишанинов





Публичное акционерное общество
«Квадра – Генерирующая компания»
(ПАО «Квадра»)
Филиал ПАО «Квадра» - «Воронежская
генерация»

ул. Лебедева, д. 2, г. Воронеж,
Воронежская область, 394014
Телефон (473) 261-92-59 Факс (473) 248-67-15
E-mail: rg@voronezh.quadra.ru
ОКПО 95884390, ОГРН 1056882304489
ИНН 6829012680, КПП 366302001

Заместителю руководителя
управления
главного архитектора
администрации городского округа
город Воронеж
Фуфаеву Н.О.
ул. Кольцовская, 45
г. Воронеж, 394006

12.05.2022 № НК-592/2022

На № 18887389 от 12.05.2022

О направлении информации

Уважаемый Никита Олегович!

На Ваш запрос № 18887389 от 12.05.2022 о предоставлении информации о возможности подключения (технологического присоединения) объектов капитального строительства к тепловым сетям филиала ПАО «Квадра» - «Воронежская генерация», расположенных на земельных участках сообщаем:

1. В районе земельного участка ул. Антонова- Овсеенко, 35с (кадастровый номер 36:34:0203009:12659) расположены тепловые сети от котельной ул. Владимира Невского, 25к, находящиеся в концессии у филиала ПАО «Квадра» - «Воронежская генерация».

Возможную точку подключения на тепловых сетях филиала можно будет определить при наличии информации о тепловой нагрузке объекта капитального строительства.

2. В районе земельного участка ул. Богдана Хмельницкого, 45а (кадастровый номер 36:34:0105033:3) расположены тепловые сети от котельной ул. Богдана Хмельницкого, 79к, находящиеся в концессии у филиала ПАО «Квадра» - «Воронежская генерация».

Возможную точку подключения на тепловых сетях филиала можно будет определить при наличии информации о тепловой нагрузке объекта капитального строительства.

3. В районе земельного участка ул. Федора Тютчева, 105 (кадастровый номер 36:34:0102003:11423) тепловые сети и источники теплоснабжения, находящиеся на балансе филиала, отсутствуют.

4. В районе земельного участка ул. Федора Тютчева, 107 (кадастровый номер 36:34:0102003:11424) тепловые сети и источники теплоснабжения, находящиеся на балансе филиала, отсутствуют.

Директор производственного
подразделения ТС

М.Н. Остроушко

Лесовых Мария Юрьевна
(473) 206-73-32

нат,
стра

нном
юмер
зания
в на


ьного
ьного
(при
улиц
город

Проинуровано
Пронумеровано:
14 листов
Скреплено печатью
Заместитель руководителя управления


Я.А. Агаркова



Чертеж градостроительного плана земельного участка

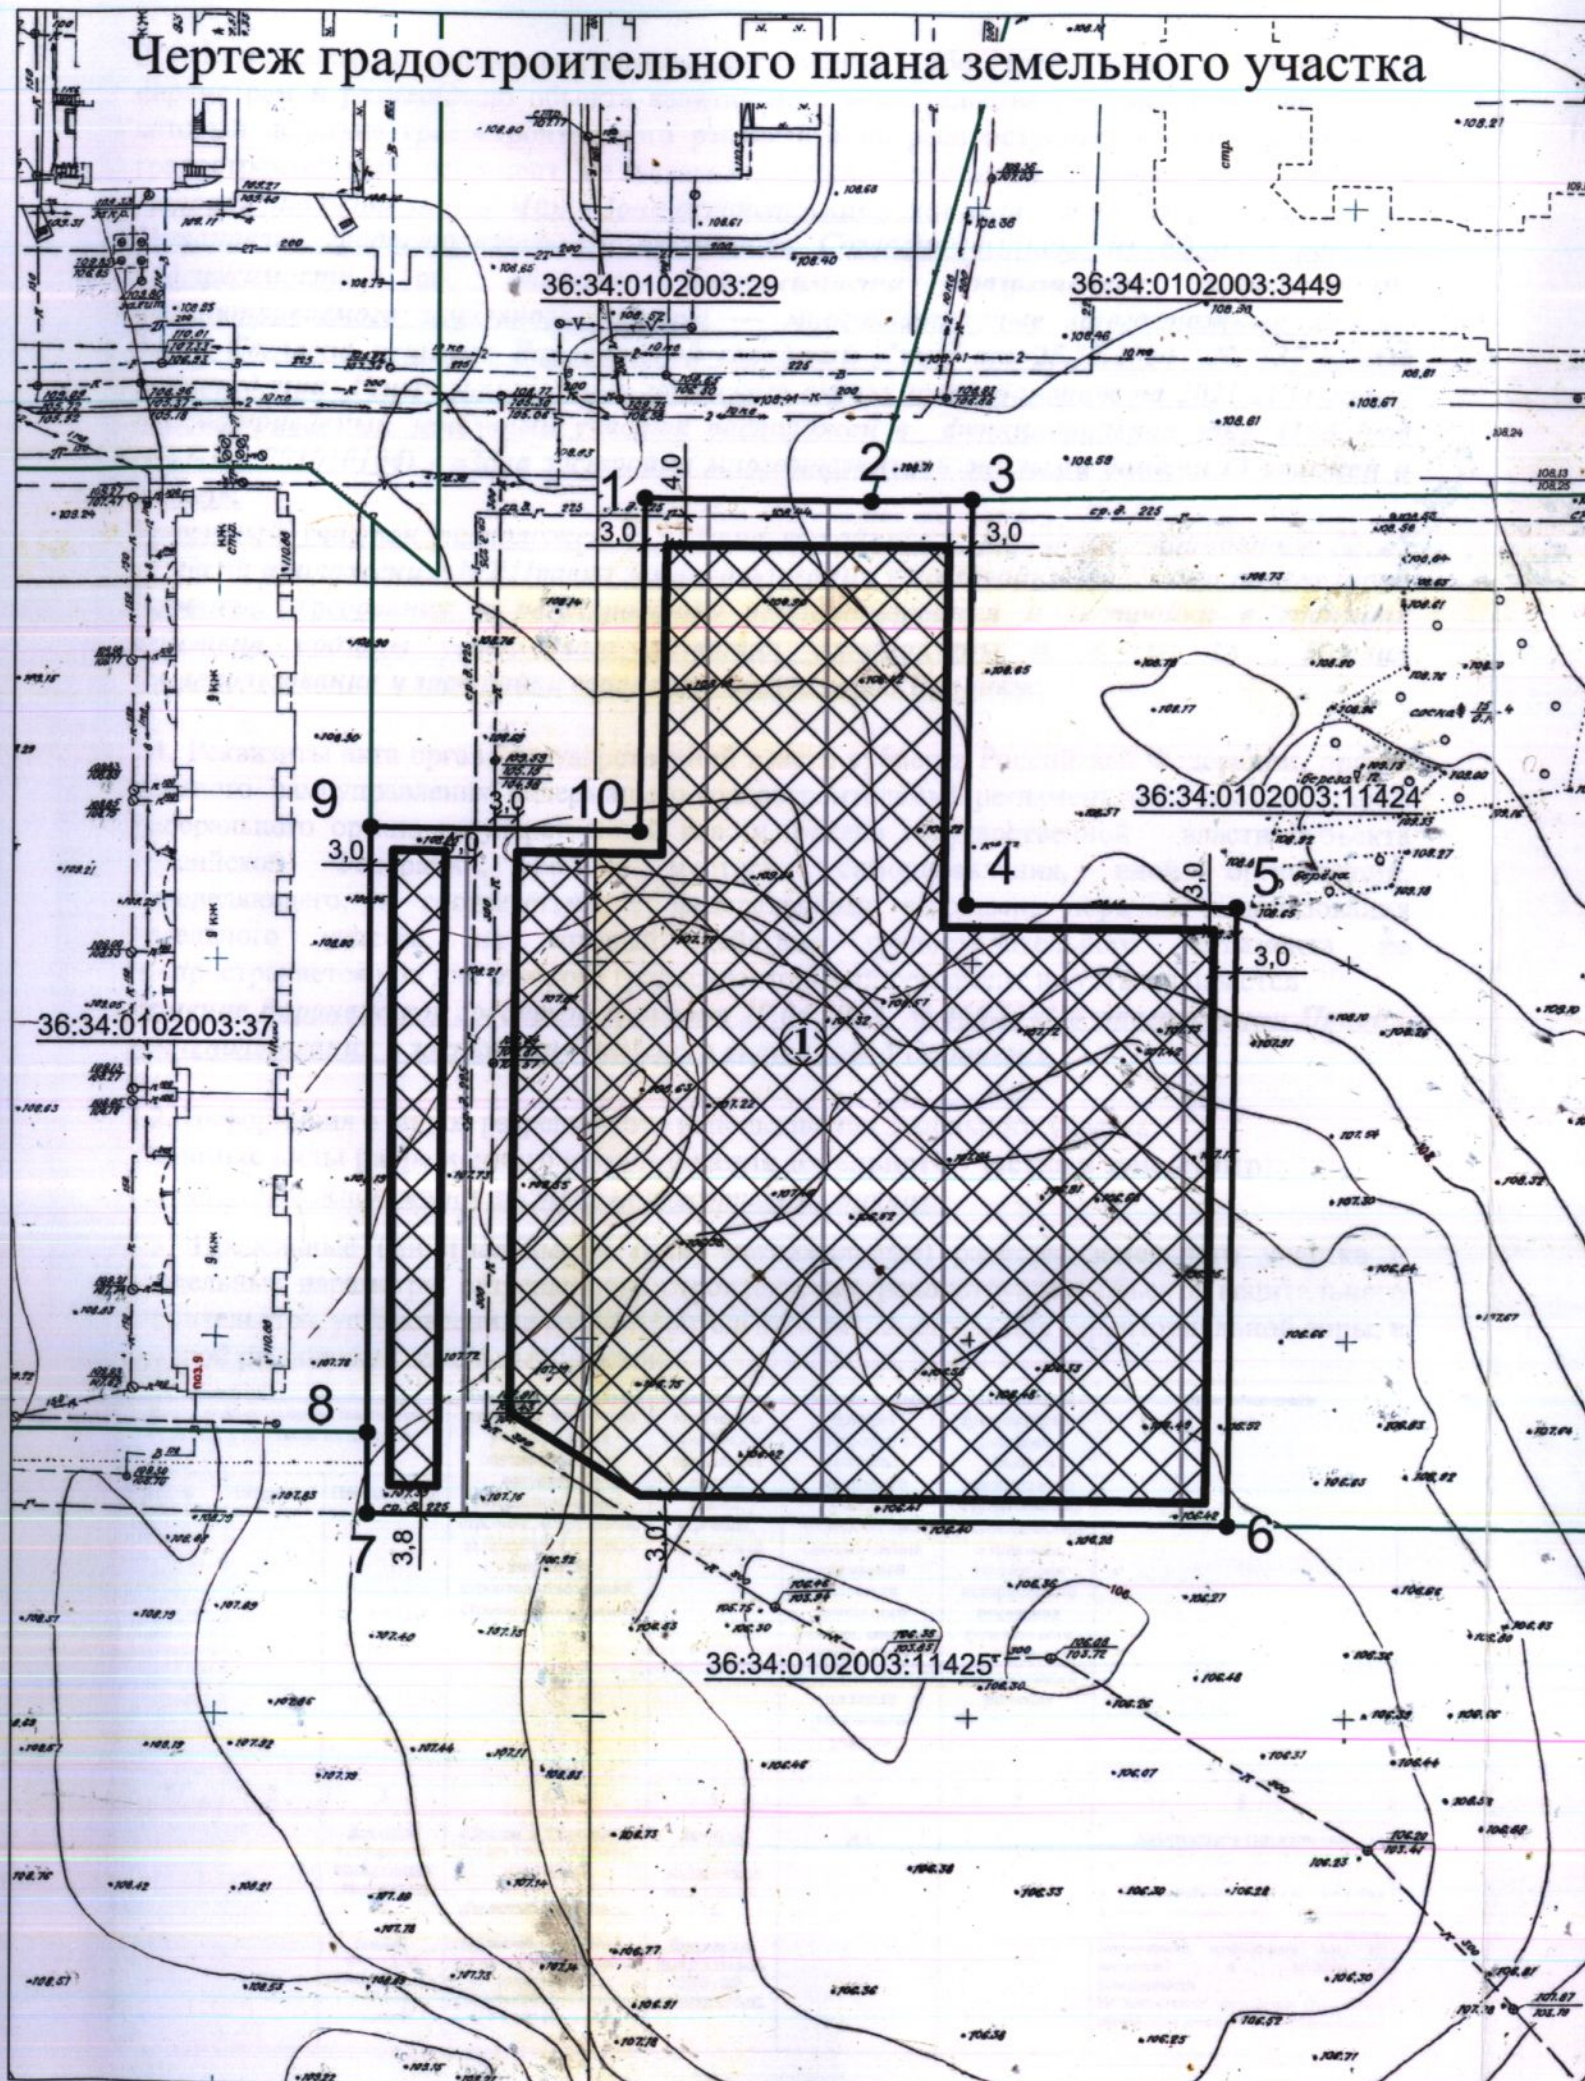

Экспликация:

1. Многоквартирные многоэтажные жилые дома (согласно утвержденной документации по планировке территории, расположенной в границах улиц Федора Тютчева, Сельская, автомобильной дороги М-4 в городском округе город Воронеж от 24.09.2018 №606 (в редакции от 25.08.2021 №818))

Условные обозначения:

- границы в пределах которых разрешается строительство объектов капитального строительства (при условии соблюдения требований технических регламентов о пожарной безопасности, требований норм по теплозащите, освещенности, требований СП 42.13330.2016 "Свод правил. Градостроительство. Планировка и застройка городских и сельских поселений. Актуализированная редакция СНиП 2.07.01-89*", нормативов градостроительного проектирования и регионального норматива градостроительного проектирования), (не является площадью застройки, площадь застройки определяется с учетом действующих нормативов)
- граница земельного участка
- угол поворота границ земельного участка
- линия минимального отступа от границ земельного участка в пределах которых разрешается строительство объектов капитального строительства (при условии соблюдения требований технических регламентов о пожарной безопасности, требований норм по теплозащите, освещенности, требований СП 42.13330.2016 "Свод правил. Градостроительство. Планировка и застройка городских и сельских поселений. Актуализированная редакция СНиП 2.07.01-89*", нормативов градостроительного проектирования и регионального норматива градостроительного проектирования)
- смежные землепользователи
- ограничения прав на земельный участок, предусмотренные статьями 56, 56.1 Земельного кодекса Российской Федерации; срок действия: с 24.11.2021; реквизиты документа-основания: приказ "Об установлении приаэродромной территории аэродрома Воронеж (Чертовицкое)" от 26.02.2021 № 113-П выдан: Федеральное агентство воздушного транспорта (Росавиация) (согласно Выписке из Единого государственного реестра недвижимости об объекте недвижимости).

Для данного земельного участка обеспечен доступ посредством земельного участка (земельных участков) с кадастровым номером (кадастровыми номерами): 36:34:0102003:11425.

В соответствии с требованиями СП 4.13130 "Системы противопожарной защиты. Ограничение распространения пожара на объектах защиты. Требования к объемно-планировочным и конструктивным решениям" необходимо обеспечить соблюдение минимальных противопожарных расстояний между зданиями, строениями, сооружениями.

Земельный участок расположен в пределах приаэродромных территорий аэродромов Воронеж (Придача), Воронеж (Балтимор), Воронеж (Чертовицкое), в связи с чем необходимо соблюдение требований, установленных воздушным законодательством Российской Федерации.

Приказом Федерального агентства воздушного транспорта Министерства транспорта Российской Федерации от 26.02.2021 № 113-П утверждено "Решение об установлении приаэродромной территории аэродрома Воронеж (Чертовицкое)".

Согласно «Решения об установлении границ приаэродромной территории аэродрома экспериментальной авиации «Воронеж (Придача)», утвержденного Врио директора департамента авиационной промышленности Минпромторга России Д.А. Лысогорского от 29 июня 2018 земельный участок расположен в границах подзон: № 3 (абсолютная высота, заданная поверхностями ограничения препятствий - 259,56м); №5; №6, в связи с чем, при архитектурно-строительном проектировании, строительстве, реконструкции объектов капитального строительства, необходимо учитывать соответствующие ограничения.

При размещении объектов, необходимо учитывать, что части земельного участка ограничены в использовании в отношении охранных зон сетей инженерно-технического обеспечения, в связи с чем необходимо получение соответствующих согласований собственников и балансодержателей, а также получение технических условий на вынос сетей, в случае строительства в охранных зонах. Размер охранной зоны и линию отступа застройки при проектировании и строительстве необходимо дополнительно согласовывать с собственниками и балансодержателями сети.

Информация и точках подключения (технологического присоединения) объектов капитального строительства к сетям инженерно-технического обеспечения отсутствует (в отношении водоснабжения, водоотведения, газоснабжения, теплоснабжения, сетей электросвязи).

Чертеж градостроительного плана земельного участка разработан на топографической основе, выполненной организацией ЗАО ПИ "Гипрокоммундортранс" 04.2012

Чертеж градостроительного плана земельного участка разработан Управлением главного архитектора 05.2022

						Городской округ город Воронеж, ул. Федора Тютчева, 105		
						Изм.	Колуч.	Лист
Зам.руководителя УГА						Агаркова Я.А.		
Нач. отд. ПП						Сергеев А.В.		
Исполнитель						Штанько Т.Б.		
Градостроительный план						Стадия	Лист	Листов
Градостроительный план земельного участка площадь 12008 кв.м кадастровый номер 36:34:0102003:11423							1	1
М 1:1000						Управление главного архитектора		