


№ п/п	Наименование и обозначение	Этажность здания	Количество зданий		Площадь, м²		Строительный объем, м³		
			квартир	всего	застройки	общая нормируемая	зданий (кв.м)	всего	
									зданий
1	Многоквартирный дом	17	1	366	1702,8	21678,1	21678,1	4288,97	76470,56
2	Многоквартирный дом	16	1	328	1580,0	19080,6	19080,6	4002,82	67495,34
3	Многоквартирный дом	17	1	367	1689,50	21678,1	21678,1	4288,97	76470,56
4	Многоквартирный дом	14	1	195	1092,2	11374,0	11374,0	2772,48	41490,83
5	Многоквартирный дом	16	1	329	1579,1	19080,6	19080,6	4002,82	67495,34
6	Многоквартирный дом	13	1	276	1675,4	16262,1	16262,1	4288,97	59487,76
7	Трансформаторная подстанция	1	1	-	-	-	-	-	-
8	Трансформаторная подстанция	1	1	-	-	-	-	-	-
9	Трансформаторная подстанция	1	1	-	-	-	-	-	-

Поз.	Обозначение	Наименование	Кол-во, шт			
			к.д.№1	к.д.№2	к.д.№3	к.д.№4
1		Игровой комплекс	-	1	-	-
2		Детский игровой комплекс	-	1	1	-
3		Песочница	-	2	2	-
4		Качалка детской игровой площадки	2	1	-	3
5		Карусель	-	2	1	1
6		Оборудование детской площадки	-	1	-	-
7		Качели	-	1	-	-
8		Игровая сетка Вулкан	-	1	-	-
9		Навес для тренажеров	-	1	1	-
10		Тренажер	-	2	1	-
11		Тренажер	-	2	2	-
12		Тренажер	-	1	2	-
13		Скамейка	11	3	5	9
14		Урна	13	3	5	9
15		Качели	-	1	1	-
16		Стол для настол. тенниса (без сетки)	-	1	1	-
17		Детский игровой комплекс	-	1	1	-
18		Детский игровой комплекс	-	1	-	-
19		Качели	-	-	1	-
20		Ворота с баскетбольным щитом	-	-	2	-
21		Площадка ТБО с навесом	2	2	2	1
22		Мусорный контейнер	5	5	5	2
23		Игровой комплекс	-	1	-	-
24		Качели	-	1	-	-
25		Качели	-	1	-	-
27		Домик игровой	-	1	-	-
28		Столик песочный	1	-	-	-
29		Оборудование благоустройства	1	-	-	-



№ п/п	Кол-во жителей	Расчет площадок благоустройства							Площади благоустройства по проекту	
		Детские площадки	Площади для отдыха взрослого населения	Спортивные площадки (детские)	Хозяйственные площадки (контейнерные)	Площади для выгула собак	Детские площадки	Площади для отдыха взрослого населения		Спортивные площадки
1	664	464,80	66,00	664,00	19,92	66,40	466,00	66,00	695,00	28,30
2	583	408,00	58,00	583,00	17,49	58,30	408,70	58,00	615,00	28,50
3	666	467,00	66,00	666,00	20,04	66,80	467,00	66,00	692,00	31,50
4	350	245,00	35,00	350,00	10,50	35,00	250,90	39,30	350,00	13,50
5	584	408,00	58,00	584,00	17,52	58,40	463,45	74,90	652,05	22,50
6	502	351,00	50,00	502,00	15,06	50,20	361,05	55,50	521,20	18,00
Всего	3351	2343,80	333,00	3351,00	100,53	335,10	2417,10	399,70	3525,25	142,30

Расчет количества площадок благоустройства выполнен согласно Региональным нормативам градостроительного проектирования Новосибирской области (в ред. постановления Правительства Новосибирской области от 27.04.2021 N 149-п), п. 5.6, п. 9.

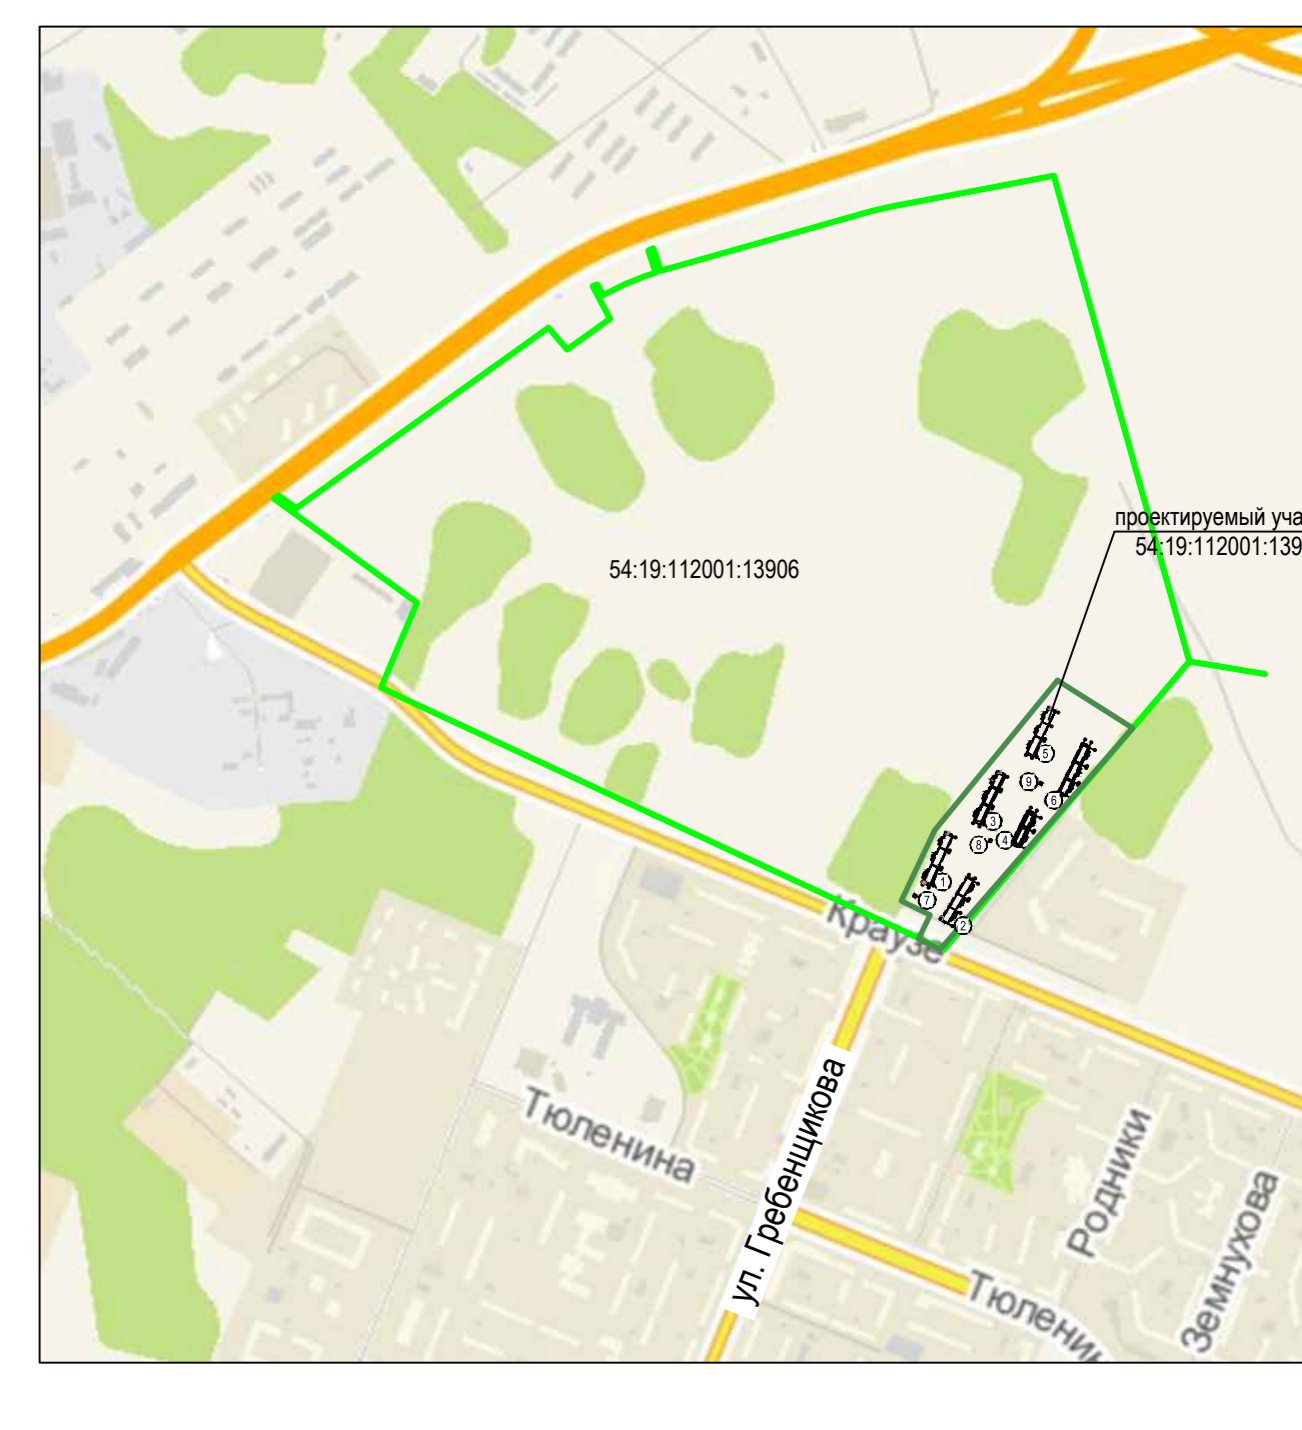

МИНИСТЕРСТВО СТРОИТЕЛЬСТВА НОВОСИБИРСКОЙ ОБЛАСТИ		Для служебного пользования	
Директор	Денис А. И.	Закон	Листа 4 из 11
Исполнитель	Людмила Г. В.	Дата	28.02.2021
Исполнитель	Ульянова В. А.	№ документа	4
Исполнитель	Жданов А. А.	№ документа	1
Исполнитель	Тимофеев А. И.	№ документа	1
Исполнитель	Ванюшкин И. И.	№ документа	1

Наименование	Количество, м²					Итого
	I этап	II этап	III этап	IV этап	V этап	
Площадь участка в границах земельного участка	14304,30	15753,00	16438,50	7705,55	16097,75	80916,00
Площадь застройки	1702,80	1580,00	1689,50	1092,20	1579,10	9319,00
Площадь покрытий проездов, тротуаров, отмостки	7923,00	7567,00	8880,30	4637,70	8689,95	43986,60
Площадь покрытий площадок	1255,30	1110,20	1256,50	653,70	1548,00	6779,45
Площадь озеленения в границах земельного участка	3423,20	5505,80	4912,20	1321,95	4280,70	20830,95

044-ПЗУ				Страница		
Изм.	Кол-во	Лист	№ док.	Дата	Лист	Листов
Разраб.	Морозова			02.2023	1	1
Гипп.	Волков			10.2021		
Н.интр.	Дядюкова					

Согласовано
Имя, Фамилия, Подпись
Дата