


Схема планировочной организации земельного участка
М1:500

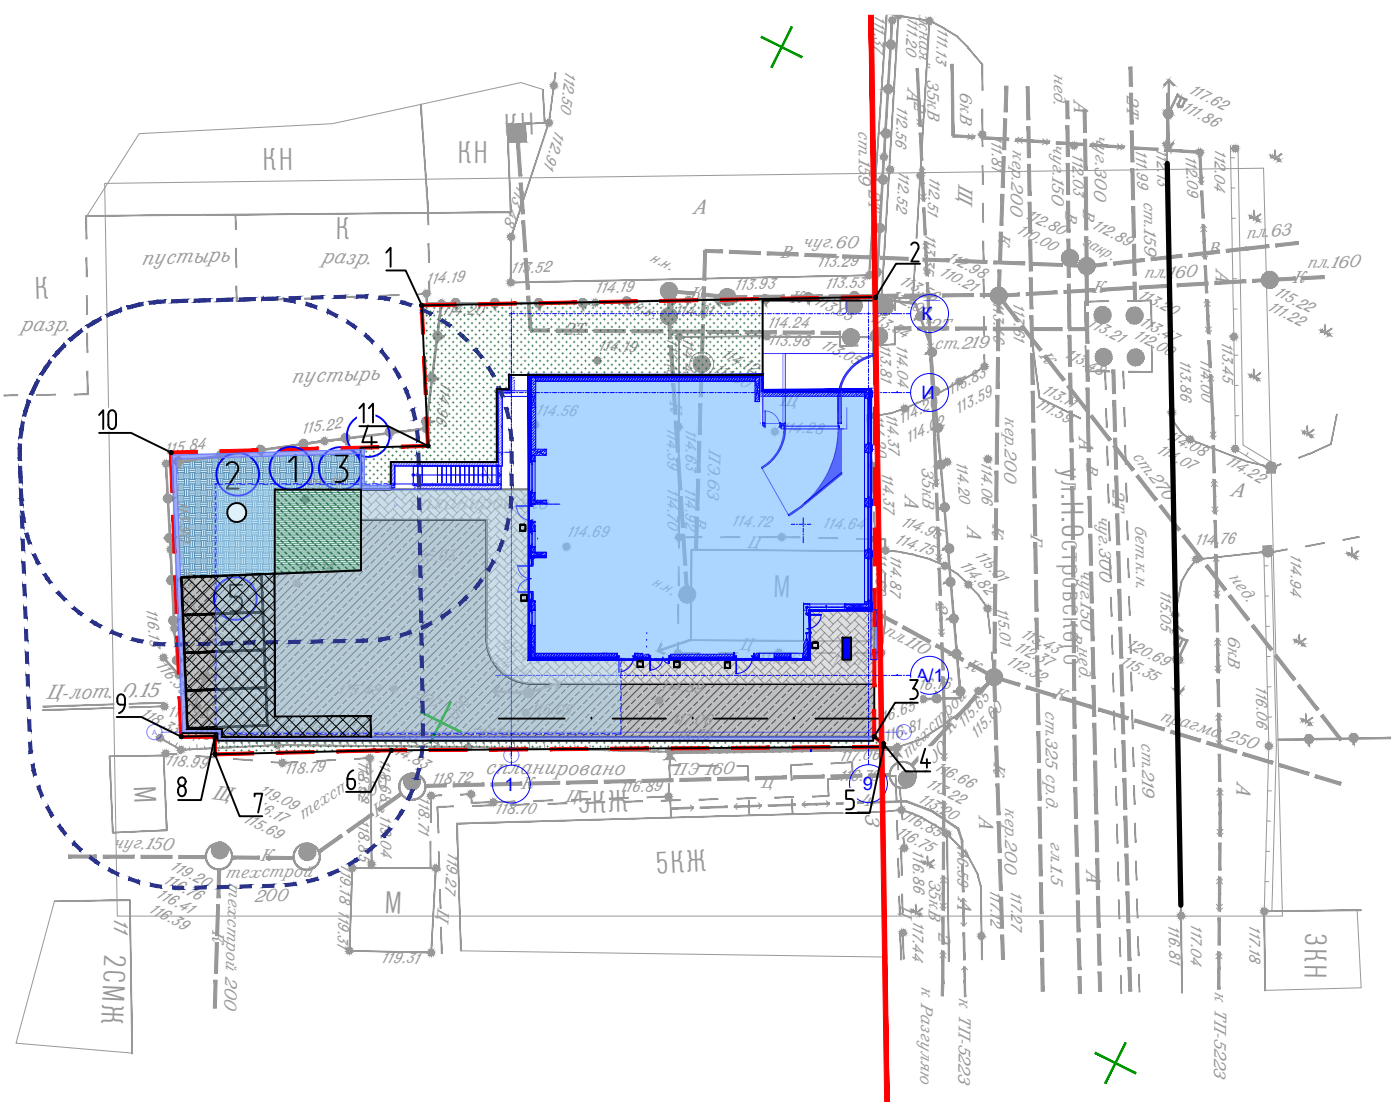

Ведомость жилых и общественных зданий и сооружений

Номер на плане	Наименование и обозначение	Этажность	Количество			Площадь, м2				Строительный объем, м3	
			Здания	Квартиры	Всего	Застройки		Общая		Здания	Всего
						Здания	Всего	Здания	Всего		
1	Многоквартирный жилой дом	6	1	28	28	817.00	817.00	-	-	13709.30	13709.30

Ведомость площадок

Поз	Наименование	Тип	Площадь, м2	Примечание
1	Детская и спортивная площадки	-	55.18	
2	Детская и спортивная площадки	-	61.18	Второй уровень
3	Площадка для отдыха взрослых	-	5.00	
4	Хозяйственная площадка	-	1.00	
5	Площадка временного хранения автомобилей	-	71.00	

Каталог координат поворотных точек земельного участка
(59:01:44 10042:543)

№ на плане	X	Y
1	518690.32	2232524.01
2	518704.06	2232550.69
3	518677.94	2232563.45
4	518677.79	2232564.20
5	518677.61	2232564.30
6	518662.56	2232534.26
7	518657.64	2232524.83
8	518658.69	2232524.33
9	518657.70	2232522.32
10	518674.26	2232513.42
11	518682.16	2232528.48

Примечания

1. Схема планировочной организации земельного участка выполнена на основании градостроительного плана земельного участка № РФ-59-2-03-0-00-2022-0871. Система координат - МСК-59.
2. Участок размещения проектируемого объекта полностью расположен в зоне с особыми условиями использования территории: Приаэродромная зона аэропорта Большое Савино; Достопримечательное место "Егошихинский медеплавильный завод, поселение"; Достопримечательное место "Губернский центр".

16/10-22-ПЗУ.ГЧ

Изм.	Кол.уч.	Лист	№ док.	Подп.	Дата	"Многоквартирный жилой дом, секционный тип, со встроенными помещениями общественного назначения на первом этаже и встроено-присоединенной подземной автостоянкой" по адресу: ул. Николая Остроумова, 1 в Ленинском районе г. Перми			
Разраб.	Рыбакова	02.23							
ГИП	Саркисян	02.23				Схема планировочной организации земельного участка М1:500			
Н.контр.	Дилаваров	02.23							
						Стадия	Лист	Листов	
						П	2		
						ООО "ПСК" АФ-ПРОЕКТ"			

Взам. инв. №

Подпись и дата

Инв. № подл.