


1. Чертеж (и) градостроительного плана земельного участка

Ситуационный план М 1:10000

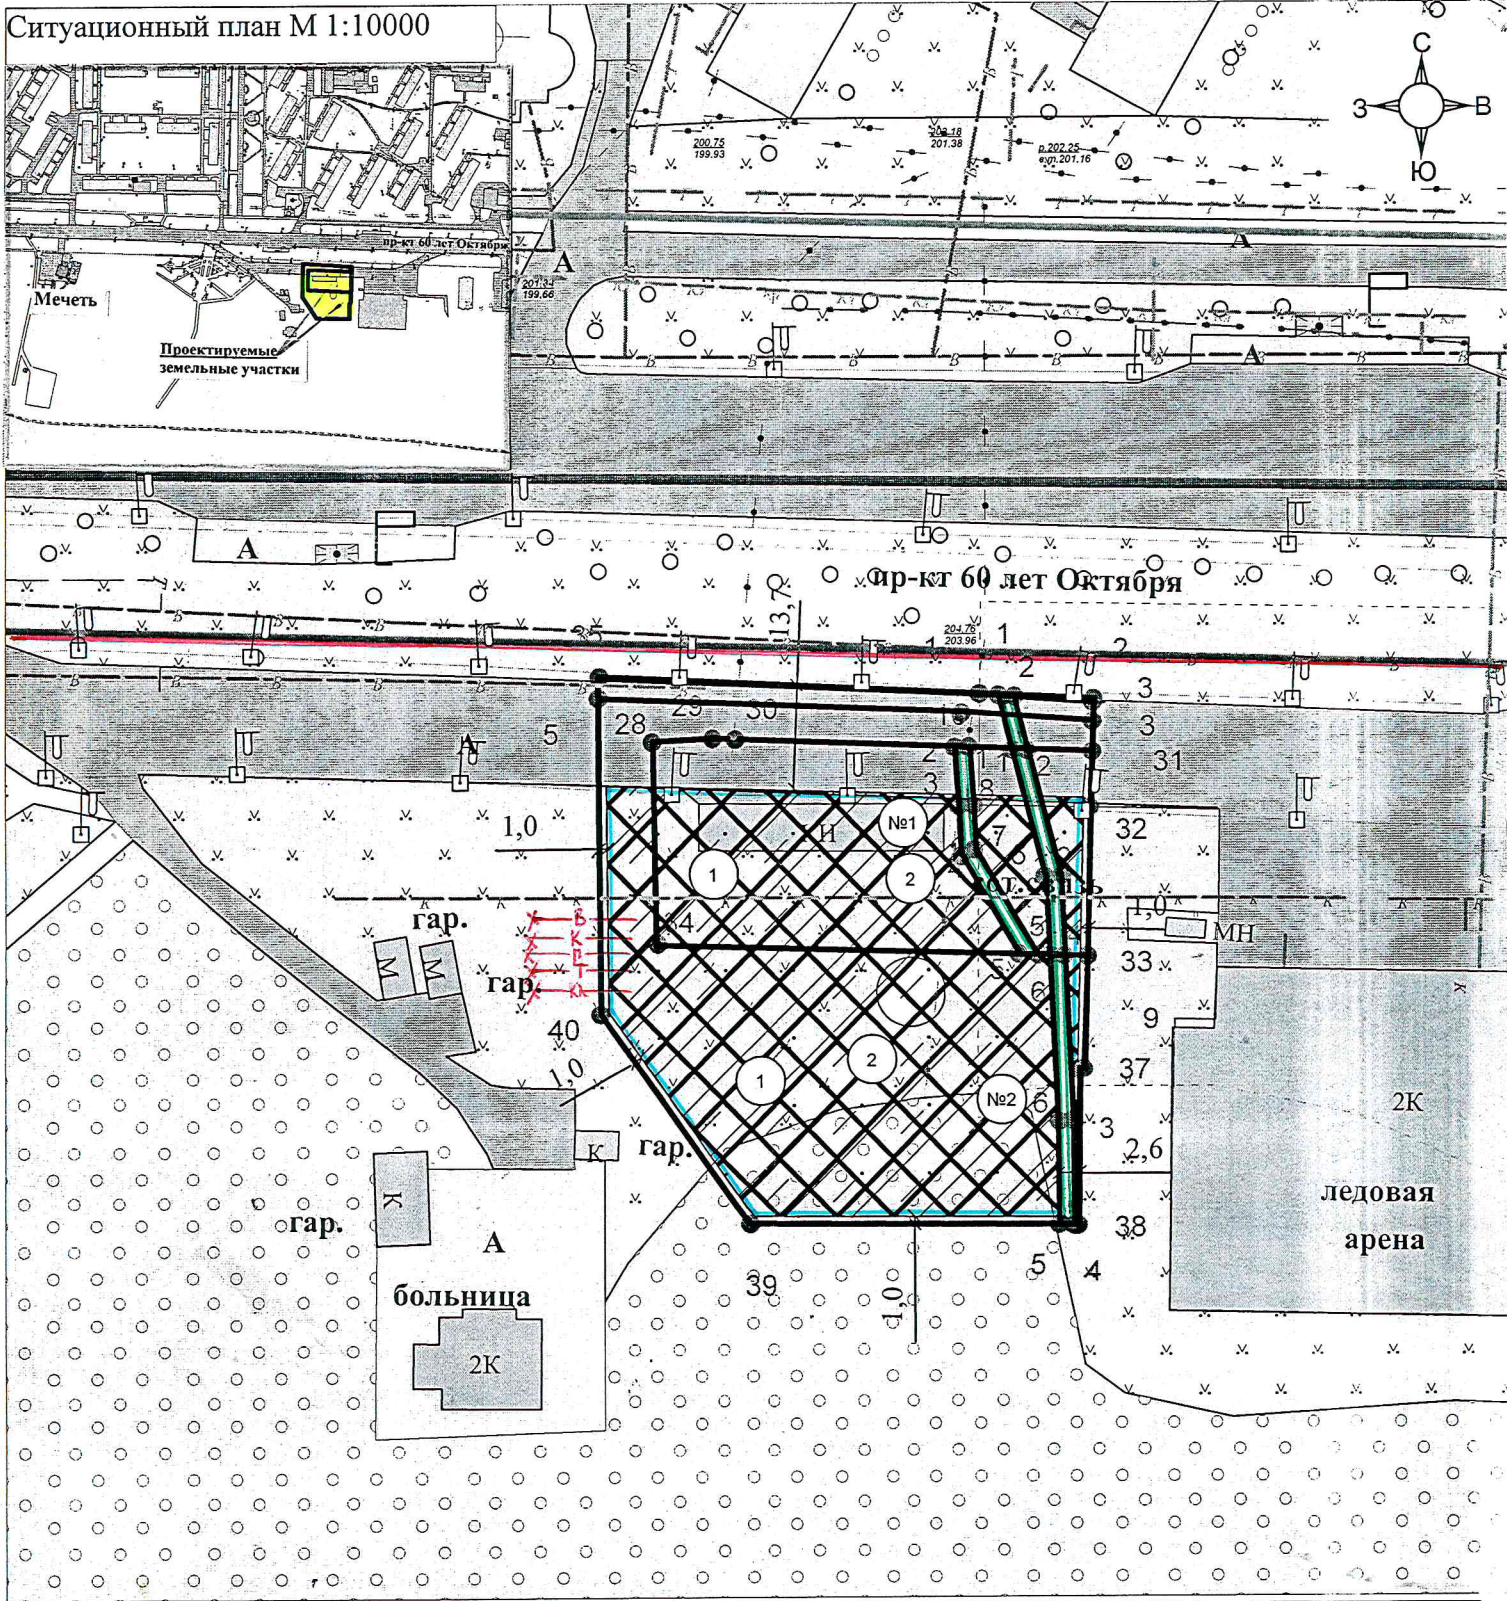

		АДМИНИСТРАЦИЯ ГОРОДСКОГО ОКРУГА САРАНСК	
Заместитель Главы городского округа Саранск – Директор Департамента строительства Администрации городского округа Саранск	В. В. Быков		16.12.22г.
Директор Департамента по правовым вопросам Администрации городского округа Саранск	А. А. Антонова		
Начальник Управления градостроительства и архитектуры Департамента перспективного развития Администрации городского округа Саранск	А. Н. Арсентьев		
Директор КУ "Градостроительство"	А. М. Курганов		
Начальник отдела Исполнитель	Е. В. Полибина Н. В. Левкина		