


Экспликация зданий и сооружений		
Номер по плану	Наименование	Примечание
К1-К3	Жилой дом корпус 1-3	Проектируемый
ТП	Площадка под размещение ТП	
П	Паркинг	

Условные обозначения	
Обозначение	Наименование
	Граница земельного участка жилого дома по ГПЗУ
	Красные линии
	Граница ГПЗУ земельных участков благоустройства
	Условная граница благоустройства
	Проектируемое здание
	Перспективная застройка
	Проектируемые проезды
	Проектируемые тротуары
	Проектируемые тротуары с возможностью проезда пожарной техники
	Проектируемый газон
	Отметка нуля зданий, сооружений
	Проектируемые площадки
	Детские
	Для отдыха взрослых
	Спортивные
	Площадки для сбора ТБО
	Обозначение мест основных въездов/выездов на участок
	Обозначение входа в здание для пешеходов; во встраиваемые общественные помещения/в жилые помещения
	Обозначение основных путей передвижения пешеходов
	Обозначение направления движения автотранспорта
	Обозначение направления движения пожарных автомобилей и спецтехники
	Проектируемые машиноместа/гостевые для жилых домов/временные для помещений НКПИ
	Демонтируемые здания, сооружения
	Проектируемые опоры наружного освещения

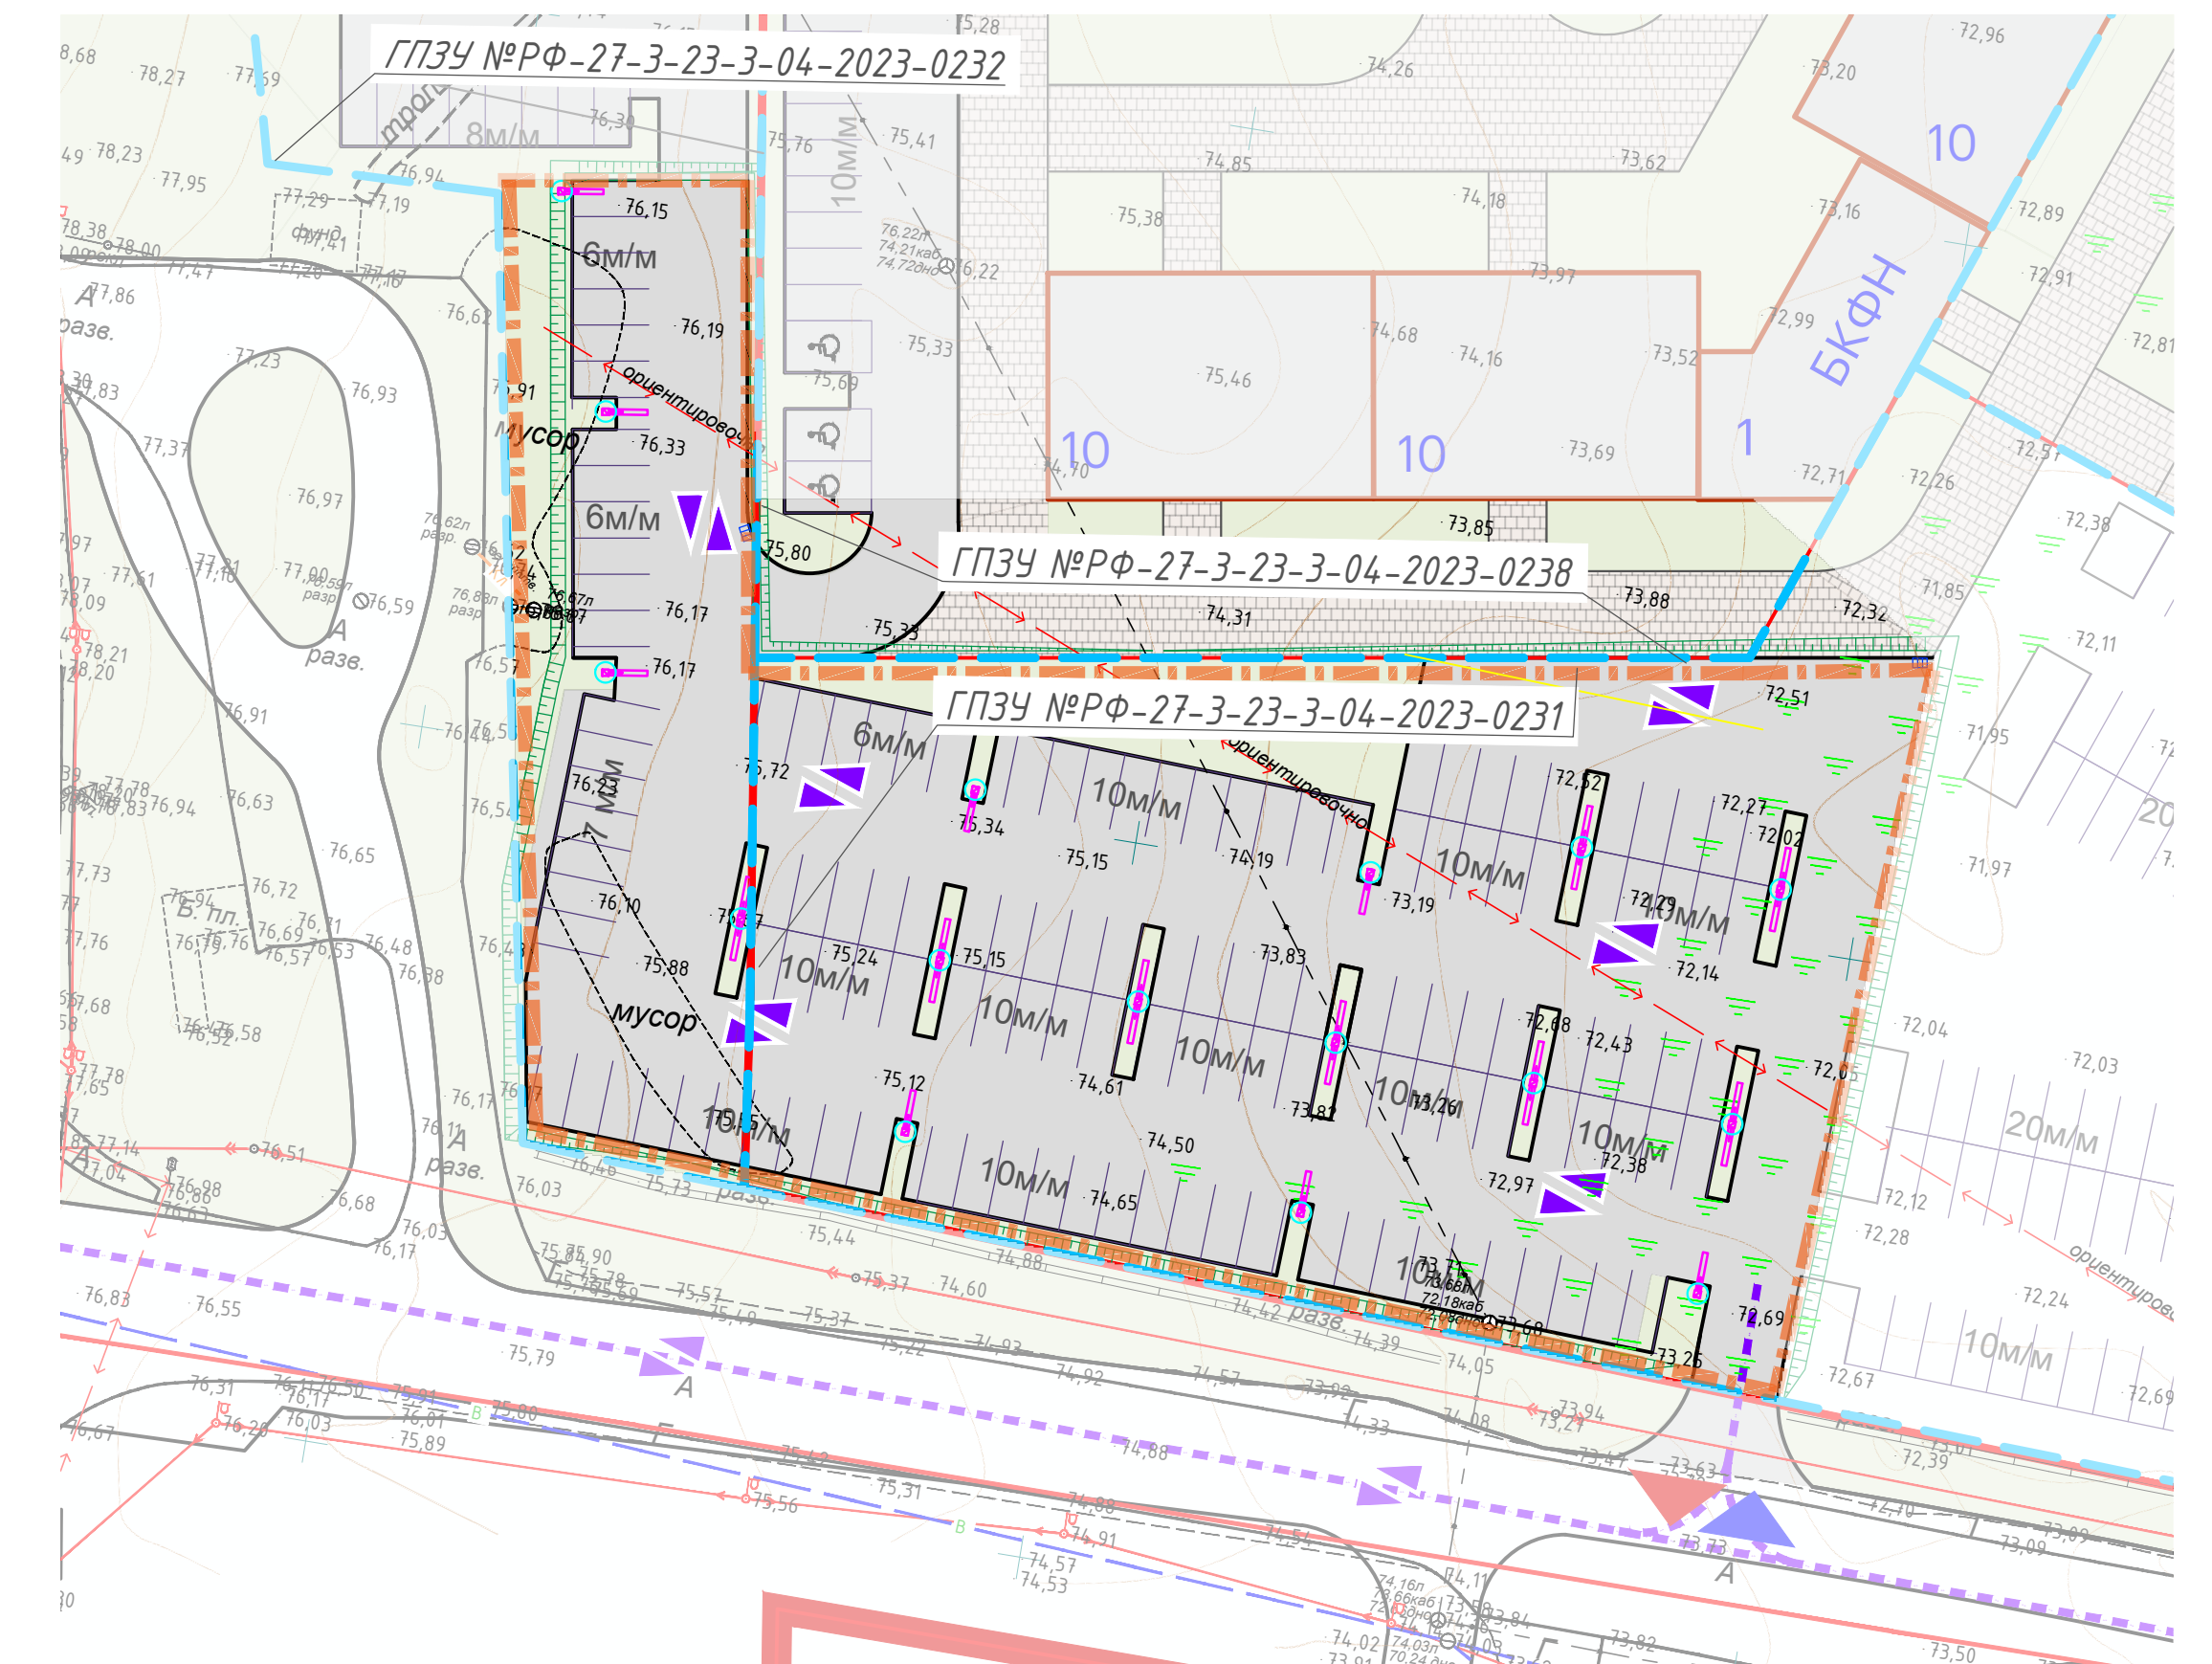

Примечание: после выполнения стадии проект последующих очередей и проработки генплана, в расстановке машиномест возможны корректировки.

03-ХБР-МСК-П-ПЗУ					
Комплексная жилая застройка с объектами социальной и инженерной инфраструктуры по адресу: г. Хабаровск, пер. Баженов, д. 3 (включая земельный участок под застройку)					
Имя	Фамилия	Лист	Масштаб	Подпись	Дата
Разработчик	Милеников	20	1:200		20.12.22
Главный инженер	Матвеева	20	1:200		20.12.22
Схема планировочной организации земельного участка					Страница
Схема планировочной организации земельного участка					Лист
Схема планировочной организации земельного участка					2
Схема организации движения. М.1:500					
Нормоконтроль	Александрова	20	1:200		20.12.22
ГИП	Кондаков	20	1:200		20.12.22

