

ВЕДОМОСТЬ ЖИЛЫХ И ОБЩЕСТВЕННЫХ ЗДАНИЙ И СООРУЖЕНИЙ


№	Наименование	Этажность	Количество		Площадь, кв.м				Строительный объем, куб.м		
			эта-жила	квартиры	застройки		общая квартир		эта-жила	всего	
					здания	всего	здания	всего			
12.1	Многоэтажный, многоквартирный	20	1	234	234	1145,56	1145,56	10783,40	10783,80	74751,15	74751,15
	жилой дом поз.12.1 с объектами обслуживания и объектами инфраструктуры										
12.2	Жилой дом	17	1	разрабатывается отдельным проектом							
	встроенно-пристроенными нежилыми помещениями										
12.3	Жилой дом	18	1	разрабатывается отдельным проектом							
13.1	Жилой дом со	19	1	разрабатывается отдельным проектом							
	встроенно-пристроенными нежилыми помещениями										
14.4	Жилой дом	17	1	разрабатывается отдельным проектом							
50	БКТП	1	1	разрабатывается отдельным проектом							

Условные обозначения

- Граница земельного участка с кадастровым номером 36:34:0602001:67330
- Проектируемое здание
- Маркированное м/место для МГН
- Бортовой камень БР 100.30.15
- Бортовой камень БР 100.20.8
- Направление движения пешеходов
- Основное движение транспорта
- Границы охранных зон, санитарных разрывов
- Бордюрный съезд-пандус

Примечания:

- 1 Все размеры даны в метрах и осях.
- 2 Линия допустимого размещения зданий, строений и сооружений совпадает с границей земельного участка.

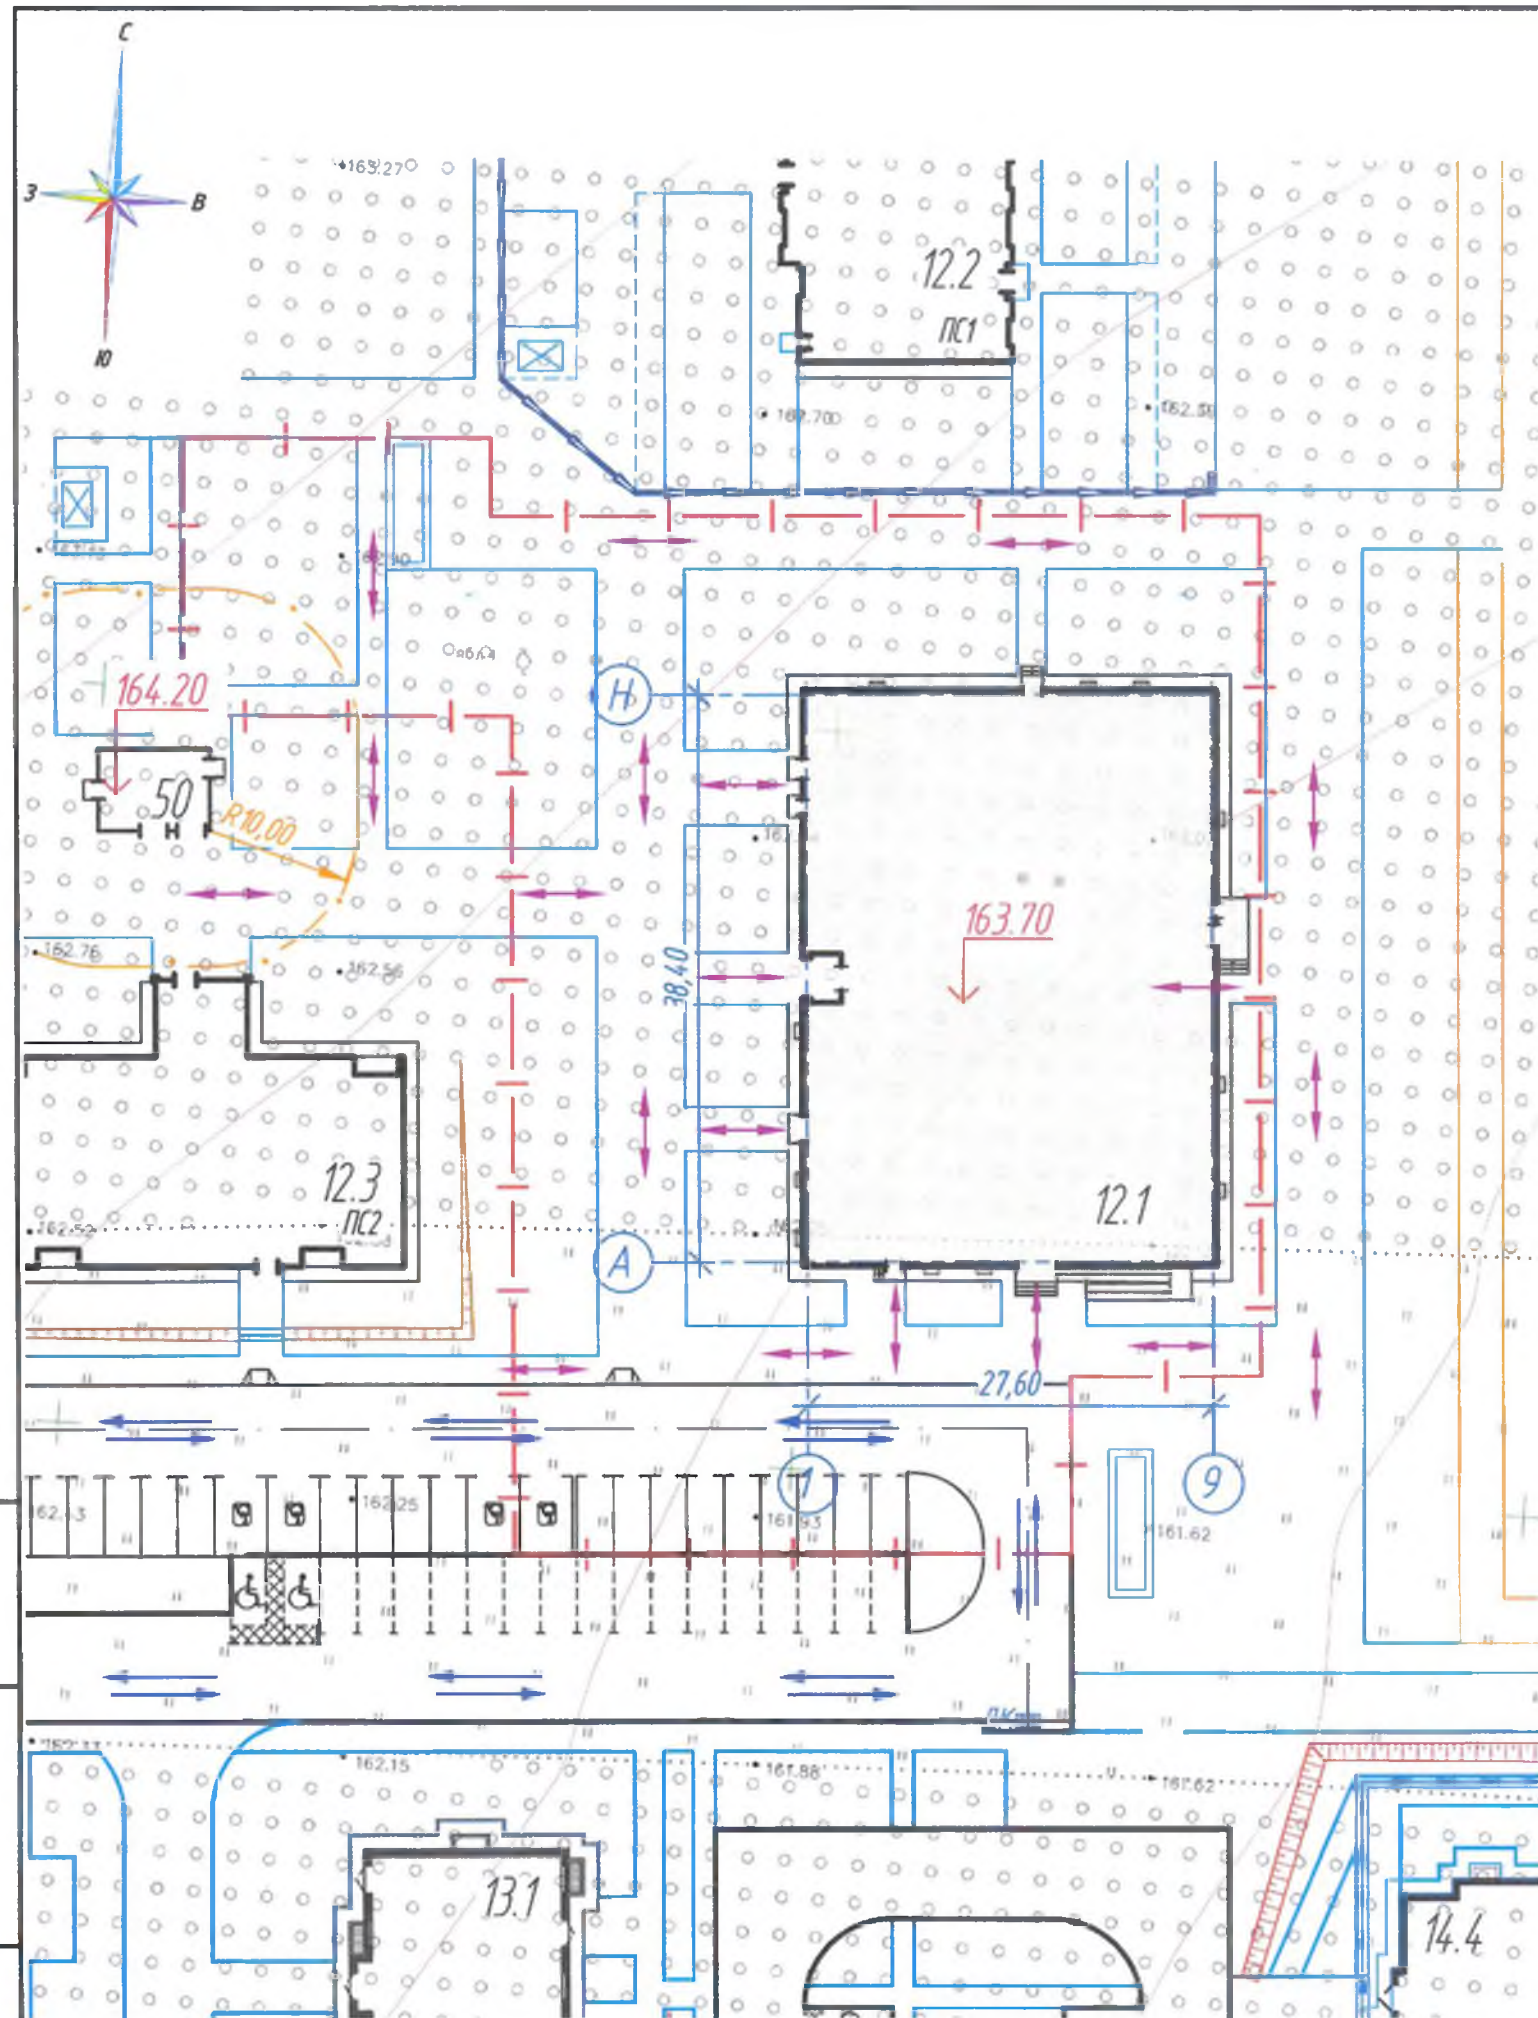

Взам. инв. №
Подп. и дата.
Инв. № подл.

					2022	3002 - 12.1 - ПЗУ			
Жилая застройка на земельных участках, расположенных по адресам: Воронежская область, г. Воронеж, ул. Загородского, ул. Шишкова, 140Б, уч.3									
Изм.	Кол. уч.	Лист	№ док.	Подп.	Дата	Урбан блок 12. Многоэтажный, многоквартирный жилой дом поз.12.1 с объектами обслуживания и объектами инфраструктуры	Стадия	Лист	Листов
Разработал	Чеглова	Я.И.	11.22г.				П	2	
Проверил	Фонова	И.В.	11.22г.			Схема планировочной организации земельного участка. М 1:500	ООО "Жилпроект"		
ГИП	Золотых	В.В.	11.22г.						
Н. контр.	Фонова	И.В.	11.22г.						
Гл. инженер	Ткачев	И.С.	11.22г.						