

Экспликация проектируемых зданий и сооружений

№ п/п	Наименование	Примечание
1	Проектируемый общественно-деловой центр	проектируемый

УСЛОВНЫЕ ОБОЗНАЧЕНИЯ:

- Границы ГПЗУ № РФ-77-4-59-3-19-2022-1133
- Граница благоустройства
- Проектируемые здания и сооружения
- Перспективная застройка
- Сносимые здания и сооружения
- Территория умеренного подтопления
- Территория слабого подтопления
- Территория водоохранной зоны
- Дождеприемные решетки
- Водоотводные лотки
- Входы в помещения общественного назначения
- Входы в ОДЦ
- Площадка хранения ТБО
- Движение легковых автомобилей
- Движение пожарных автомобилей
- Проектируемые проезды с асфальтобетонным покрытием
- Проектируемые тротуары с возможностью проезда пожарной техники с плиточным покрытием
- Проектируемые газоны с возможностью проезда пожарной техники с плиточным покрытием
- Проектируемые тротуары с плиточным покрытием
- Проектируемые площадки с резиновым покрытием
- Проектируемые площадки с мощением из древесины
- Проектируемые пешеходные дорожки с гравийным покрытием
- Проектируемое озеленение
- Проектируемые опоры освещения

Данный проект выполнен на электронной геоподоснове, выпущенной ООО "Планета Изысканий" заказ № РИ1/1871-21 от 11 марта 2021г. Изменения в оригинальную геоподоснову не вносились.


Главный инженер проекта Бирюков А.А.

Условные обозначения линий градостроительного регулирования

- границы территории улично-дорожной сети
- границы территорий природного комплекса
- границы береговых полос
- границы прибрежных полос
- границы водоохранных зон

Условные обозначения подземных инженерных коммуникаций

- до 600 - 600 и выше водопровод
- водосток
- канализация
- воздухопровод
- теплотрасс
- газопровод
- кабель МОСЭНЕРГО
- кабель МОГОРСВЕТ
- телефонная канализация
- бездействующие прокладки проекты

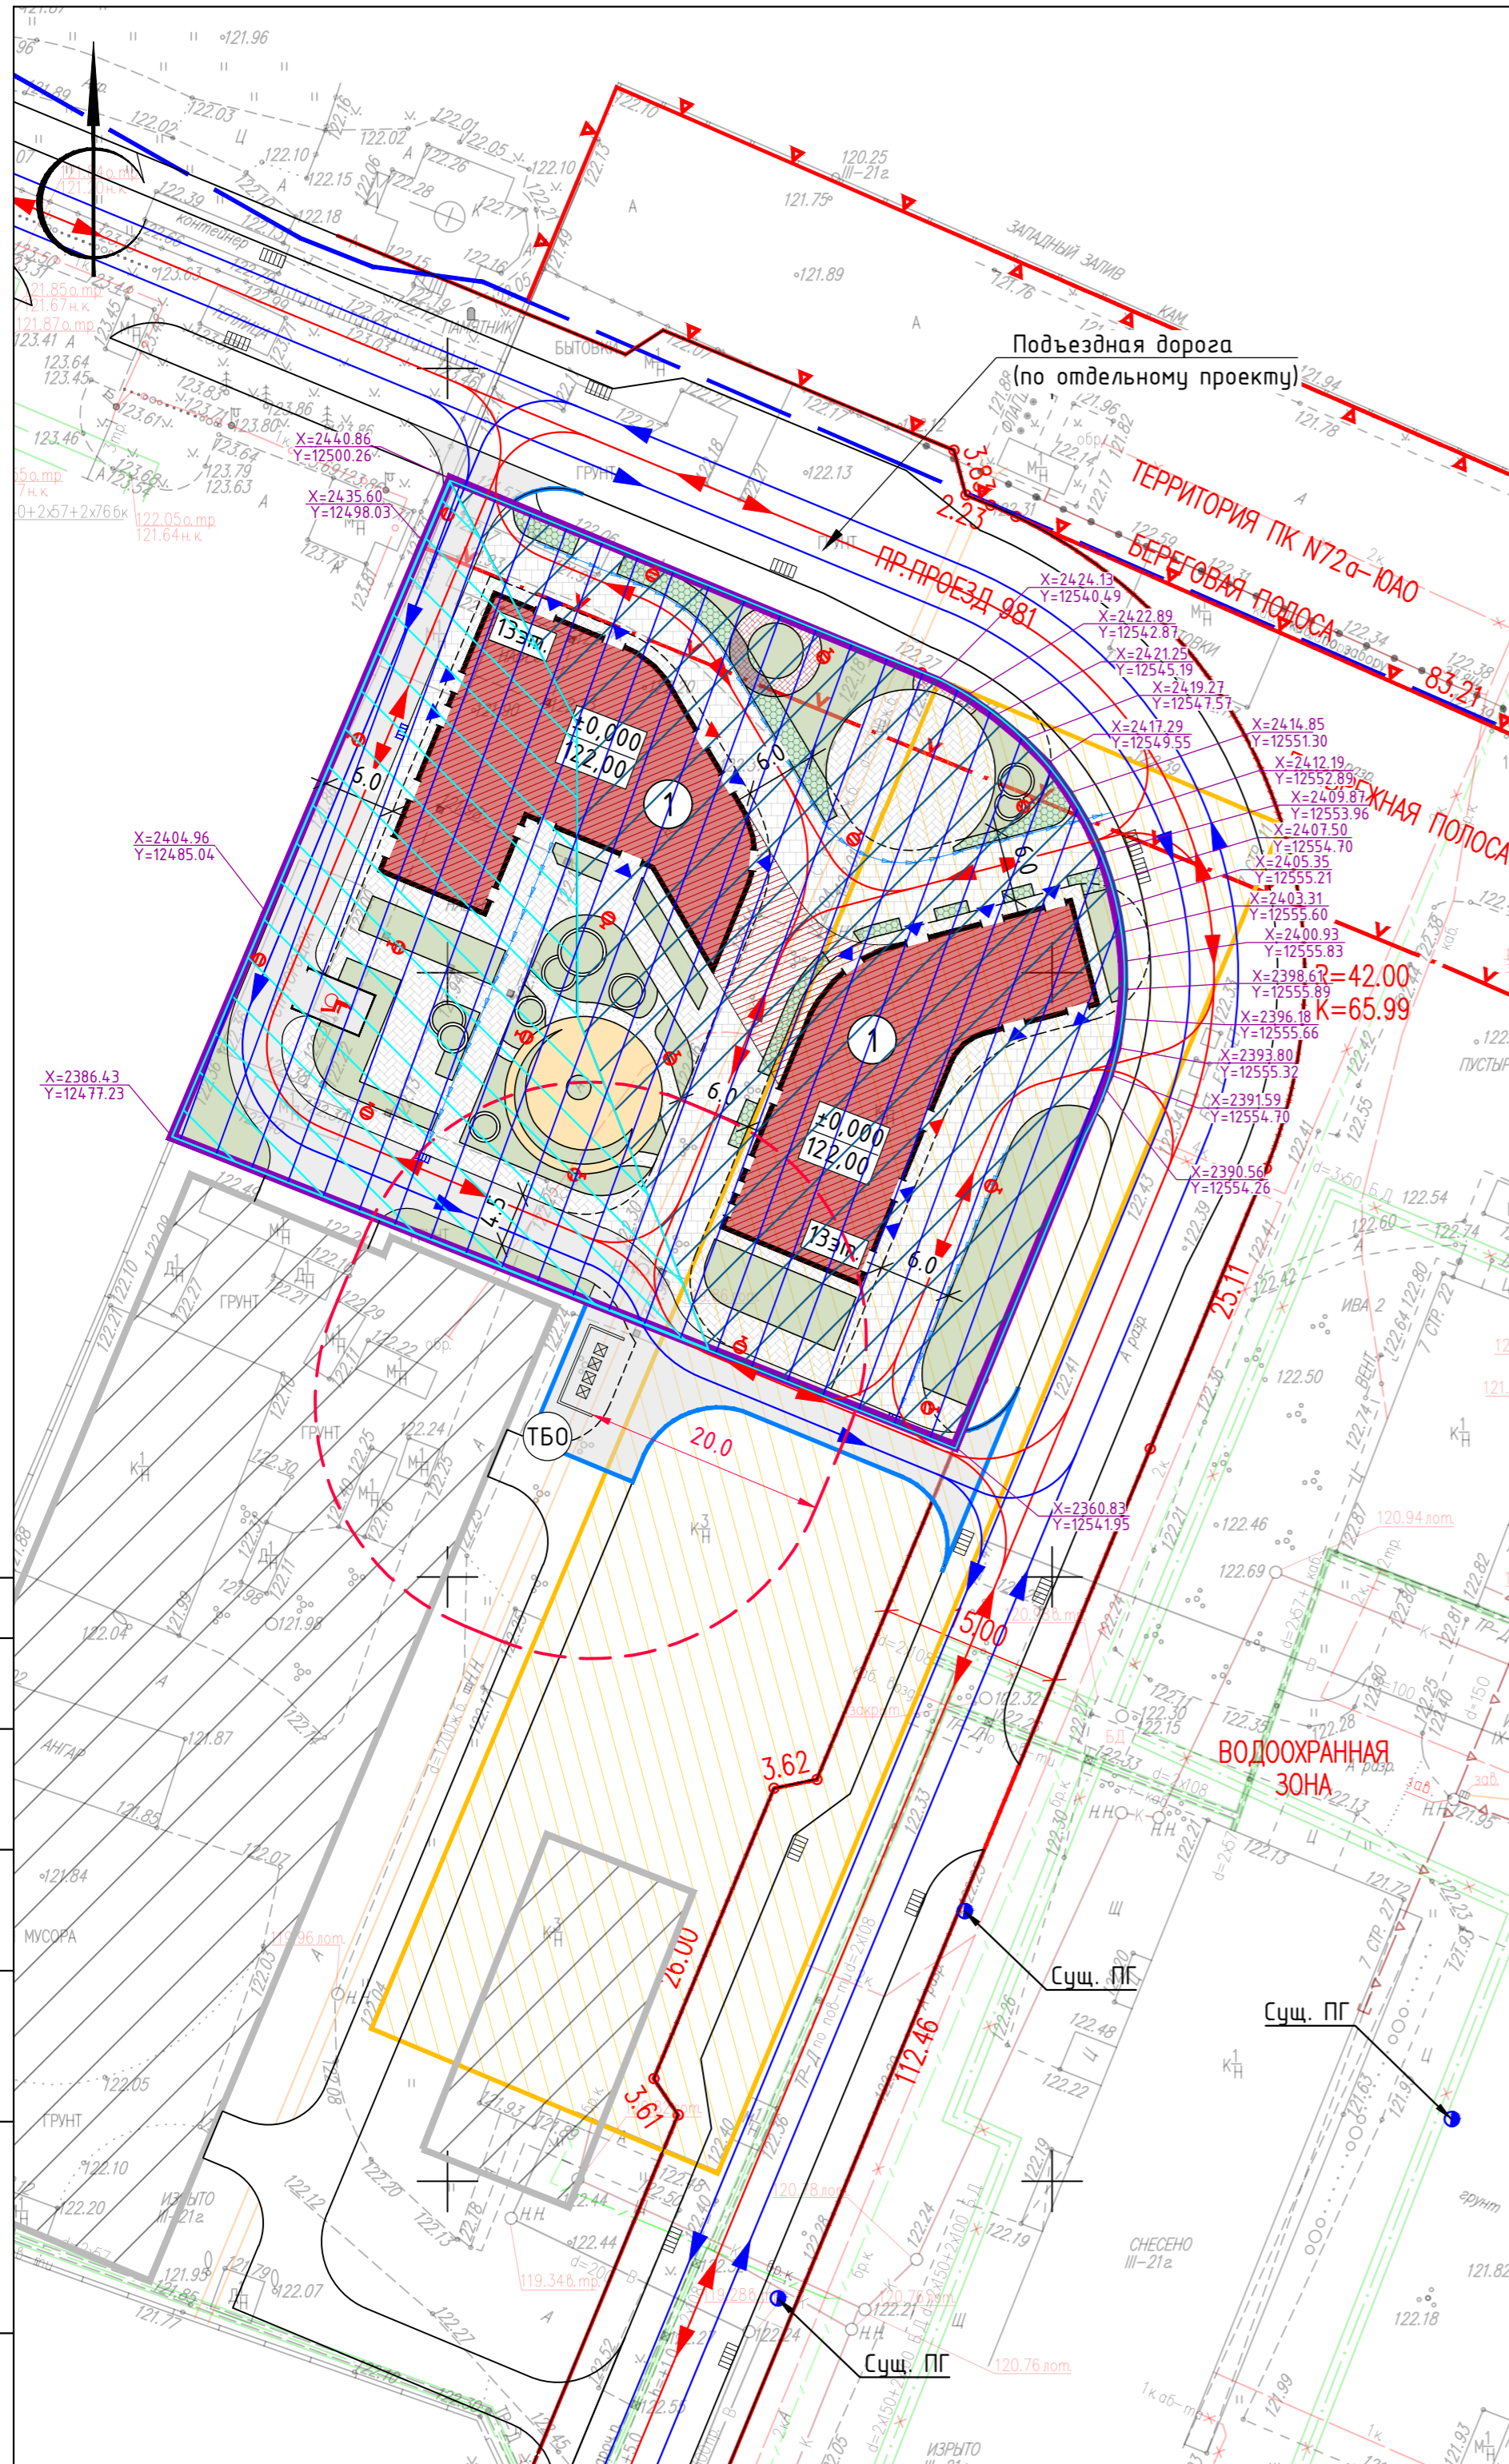

		Заказчик: СЗ "МССЗ" (АО) Шифр 379/21-ИГДИ								
		«Городской квартал «РИВЕР ПАРК». Фаза 2» по адресу: г. Москва, ЮАО, ул. Речников, вл. 7.								
Изм.	Кол.уч.	Лист	№ док.	Подп.	Дата	Инженерно-топографический план	Стадия	Лист	Листов	
Разработал	Суханова Т.В.	07.04.21					Р	1	3	
Ген.директор	Еремин А.М.	07.04.21				Масштаб 1:500	ООО "Планета Изысканий"			
							01-07/21-ПЗУ			
							Офисно-деловой центр по адресу: г. Москва, внутригородское муниципальное образование Нагатинский Затон, улица Речников, земельный участок 7/3			
Изм.	Кол.уч.	Лист	№ док.	Подпись	Дата	Схема планировочной организации земельного участка	Стадия	Лист	Листов	
Руков.АМ	Суханова	09.21					П	2		
ГАП	Маслова	09.21				Схема планировочной организации земельного участка. М1:500	Genpro			
Н.контр.	Ивлева	09.21								
ГИП	Бирюков	09.21								