


22. 12-16-этажный многоквартирный дом со встроенно-пристроенными помещениями коммерческого назначения и двухуровневой подземной автостоянкой на 185 машиномест.

улица Ж-12

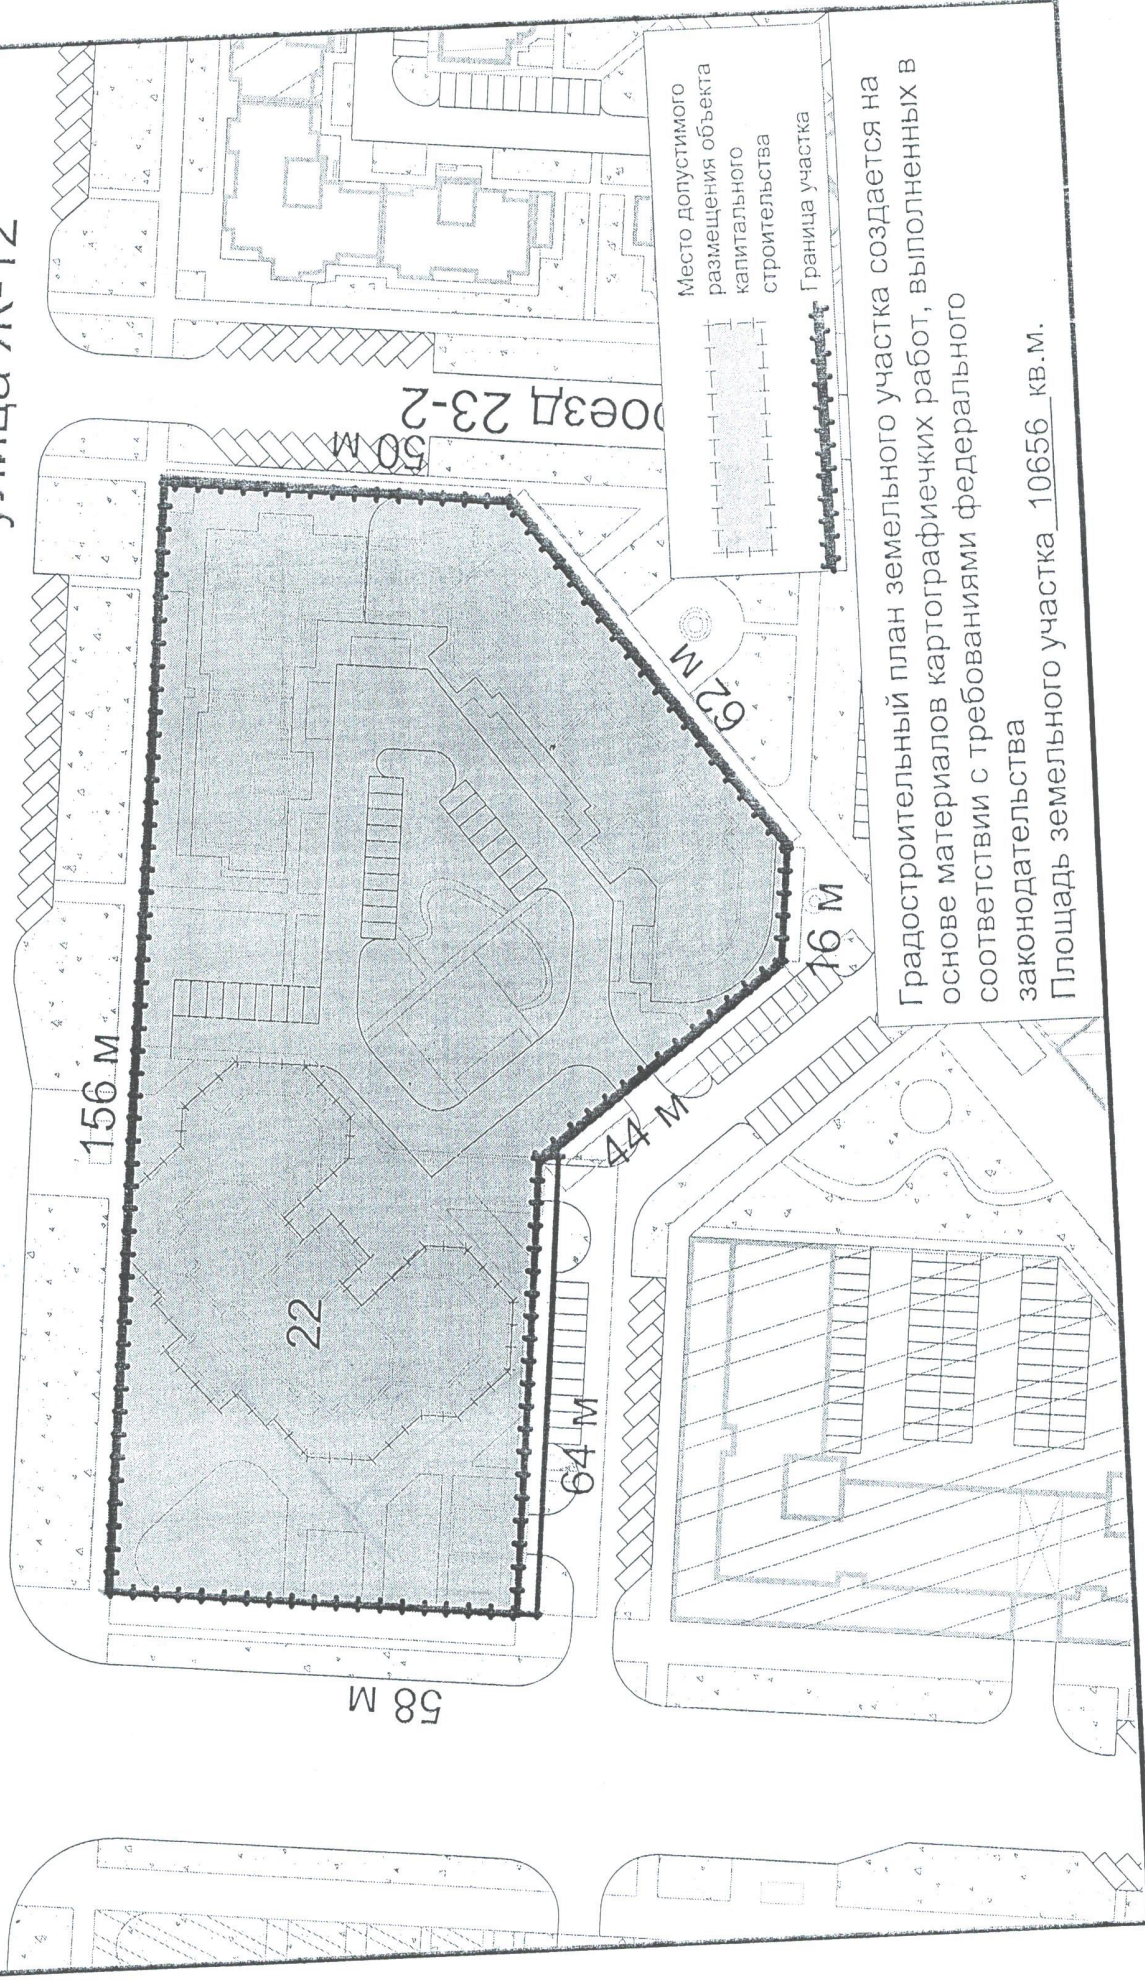

Градостроительный план земельного участка создается на основе материалов картографических работ, выполненных в соответствии с требованиями федерального законодательства
Площадь земельного участка 10656 кв.м.