



Градостроительный план земельного участка

№	R	U	7	0	3	2	1	0	0	0	-	0	0	0	0	0	0	0	0	0	0	0	0	0	0	0	0	0	0	0	0	0	0	0	0	0	8	4	6	6
---	---	

Градостроительный план земельного участка подготовлен на основании
общества с ограниченной ответственностью

"Специализированный застройщик "СД - Берег" от 10.06.2022

(реквизиты заявления правообладателя земельного участка с указанием ф.и.о. заявителя - физического лица, либо реквизиты заявления и наименование заявителя - юридического лица о выдаче градостроительного плана земельного участка)

Местонахождение земельного участка

Томская область

(субъект Российской Федерации)

МО «Город Томск»

(муниципальный район или городской округ)

(поселение)

Описание границ земельного участка

Обозначение (номер) характерной точки	Перечень координат характерных точек в системе координат, используемой для ведения Единого государственного реестра недвижимости	
	X	Y
1	347656,19	4326812,42
2	347657,44	4326879,58
3	347656,20	4326886,66
4	347651,17	4326892,53
5	347649,17	4326892,57
6	347640,21	4326901,21
7	347627,28	4326900,92
8	347619,30	4326910,40
9	347584,22	4326873,42
10	347598,04	4326859,00
11	347598,26	4326843,49
12	347601,69	4326839,93
13	347601,08	4326833,75
14	347618,58	4326833,32
15	347618,01	4326813,32

Кадастровый номер земельного участка (при наличии)

70:21:0200025:142

Площадь земельного участка

4812,16 кв.м

Информация о расположенных в границах земельного участка объектах капитального строительства:

Информация отсутствует

Информация о границах зоны планируемого размещения объекта капитального строительства в соответствии с утвержденным проектом планировки территории (при наличии):

Проект планировки территории не утвержден

Обозначение (номер) характерной точки	Перечень координат характерных точек в системе координат, используемой для ведения Единого государственного реестра недвижимости	
	X	Y
—	—	—

Реквизиты проекта планировки территории и (или) проекта межевания территории в случае, если земельный участок расположен в границах территории, в отношении которой утверждены проект планировки территории и (или) проект межевания территории:

Документация по планировке территории не утверждена

(указывается в случае, если земельный участок расположен в границах территории в отношении которой утверждены проект планировки территории и (или) проект межевания территории)

Агафонов Евгений Олегович, и.о. начальника
департамента архитектуры и градостроительства
Города Томска

Градостроительный план подготовлен

(ф.и.о., должность уполномоченного лица, наименование органа или организации)



(Handwritten signature)
(подпись)


Агафонов Евгений Олегович
(расшифровка подписи)

Дата выдачи

21.06.2022
(ДД.ММ.ГГГГ)

1. Чертеж градостроительного плана земельного участка

Ситуационный план

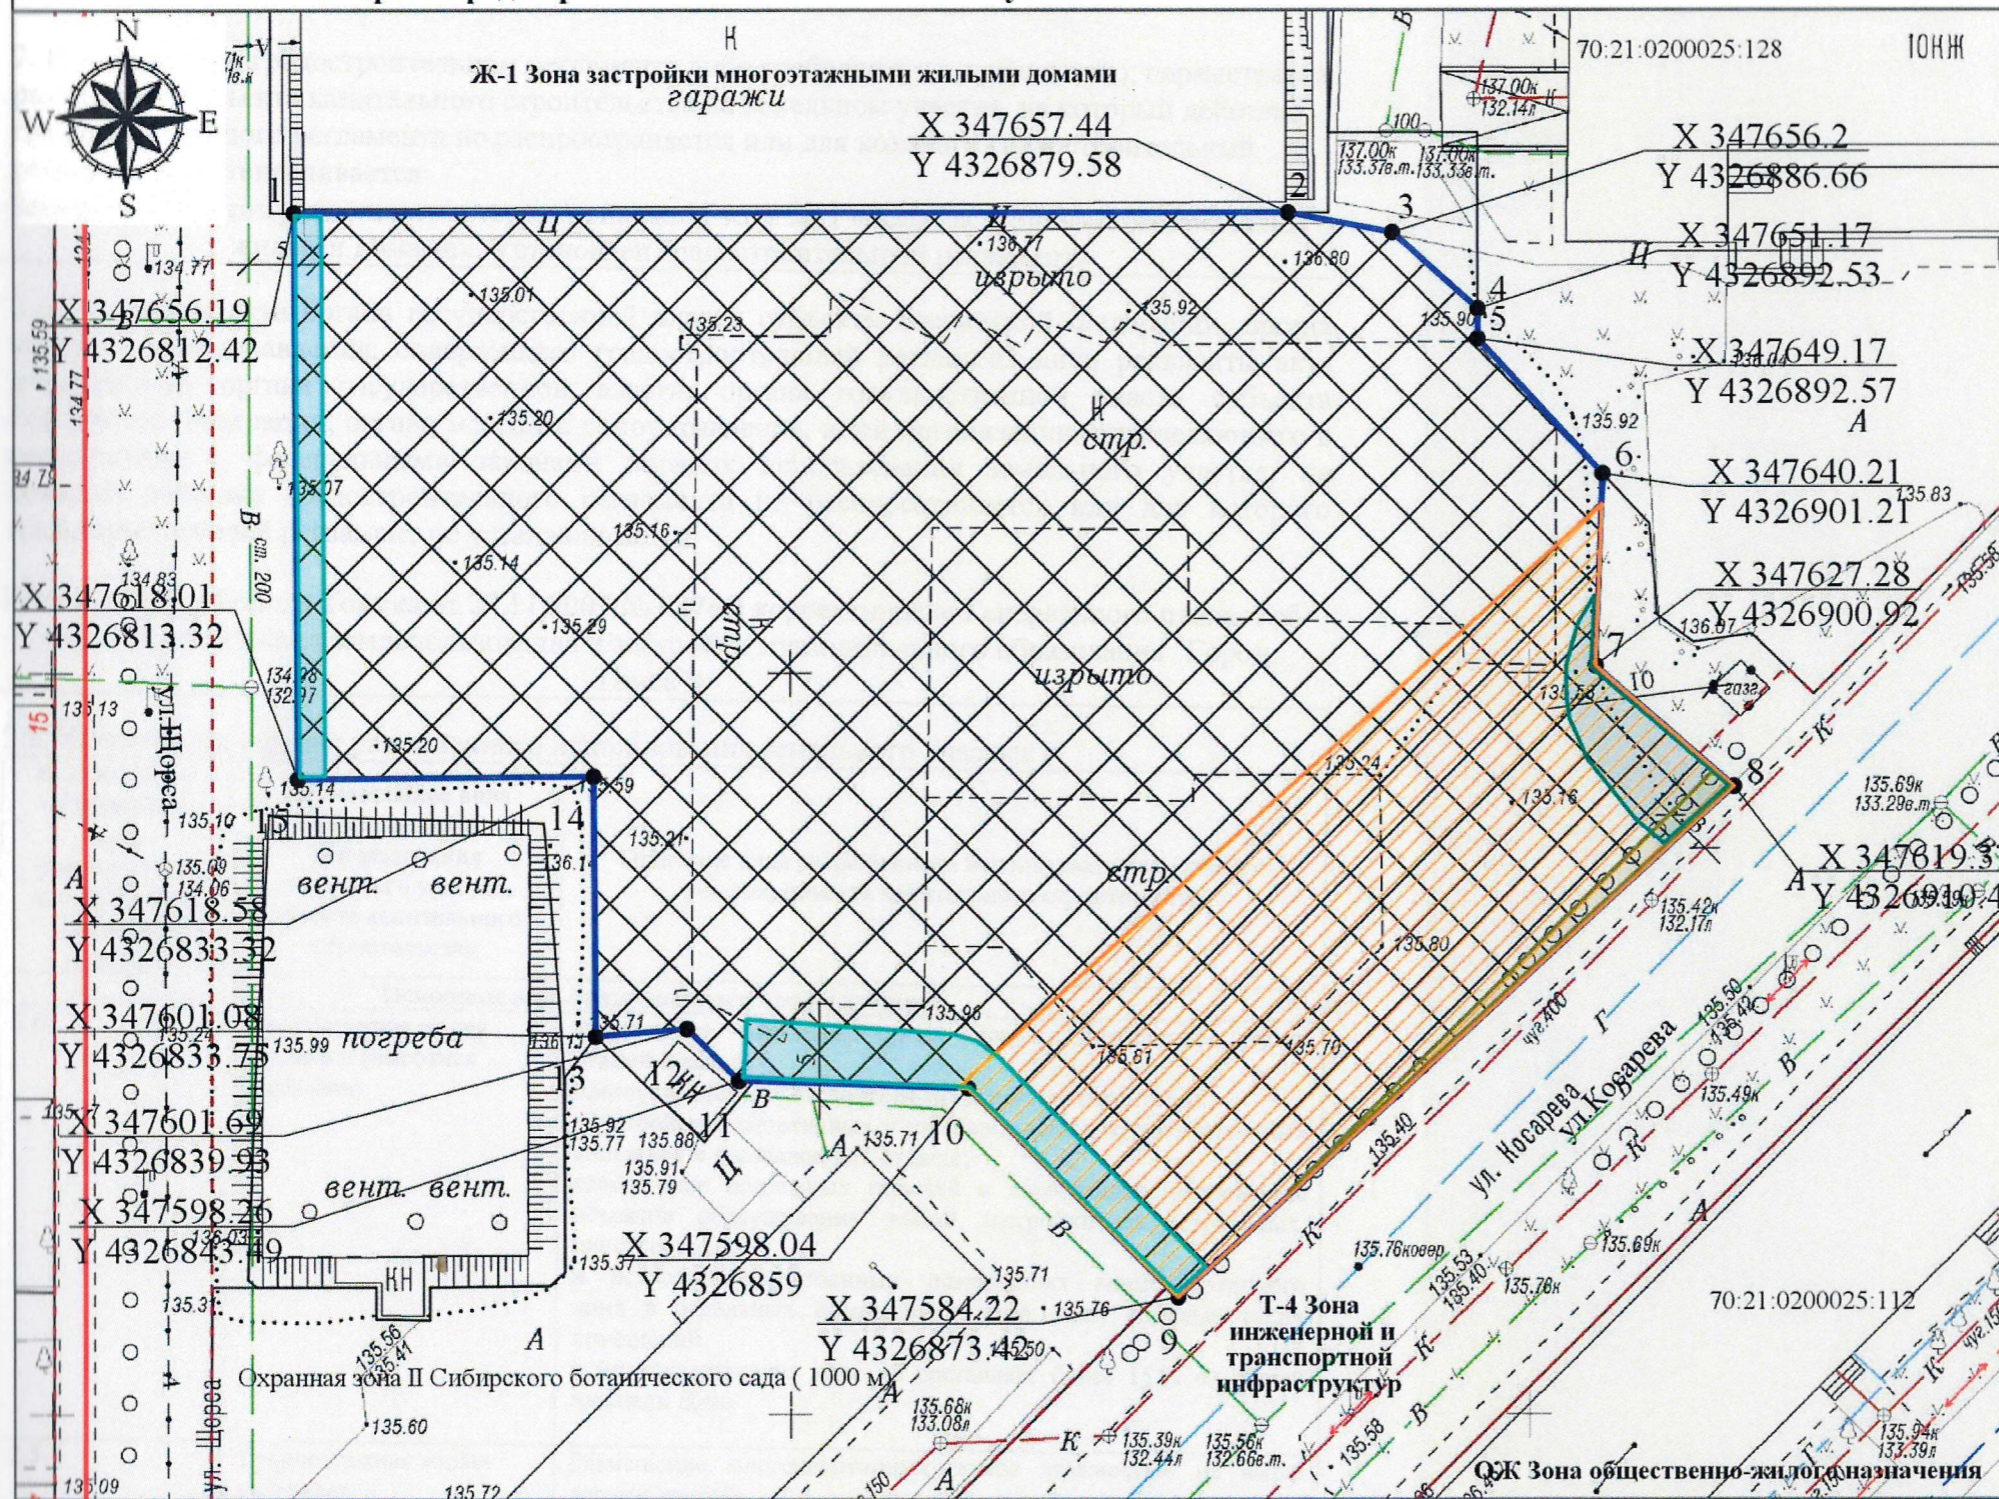

Условные обозначения:

Масштаб 1:500

- Место допустимого размещения объекта капитального строительства показано при условии выноса инженерных коммуникаций за границы земельного участка, согласованного с собственником или балансодержателем инженерных сетей
- Красные линии
- Границы земельного участка
- Границы территориальных зон
- Границы смежных земельных участков
- Расстояние от подземных инженерных сетей (канализация) до зданий, сооружений СП42.13330.2016
- Зоны с особыми условиями использования территорий Охранная зона II Сибирского ботанического сада (1000 м)
- Часть земельного участка площадью 1052 кв.м- Охранная зона Энергетического производственно-технологического комплекса - ОАО "Томскэнерго" - Государственная районная электрическая станция -2 (Трубопровод подпитывающей воды от БНТ до ГРЭС-2))
- Зоны с особыми условиями использования территорий Охранная зона газорегуляторного пункта шкафного типа Постановление Правительства РФ от 20.11.2000 №878
- Расстояние от подземных инженерных сетей (водопровод) до зданий, сооружений СП42.13330.2016

Чертеж градостроительного плана земельного участка разработан на топографической основе дежурного плана МО "Город Томск" масштаба 1:500, выполненной Экспедиция № 153 в ноябре 1986 г., "ТомскТИСИз" в январе 1988 г., УМП "ТАПБ" в мае 2005 г.

(дата, наименование организации, подготовившей топографическую основу)

Чертеж градостроительного плана земельного участка разработан

15.06.2022, Муниципальное бюджетное учреждение "Архитектурно-планировочное управление"

(дата, наименование организации)

Градостроительный план земельного участка по адресу: г. Томск, ул. Косарева, 8

Нач.отд.подготовки ГПЗУ	<i>Логин</i>	Зимица С.А.
Архитектор	<i>Логин</i>	Гофман Н.М.
Площадь земельного участка	4812,16 кв.м	
Масштаб	1:500	

2. Информация о градостроительном регламенте либо требованиях к назначению, параметрам и размещению объекта капитального строительства на земельном участке, на который действие градостроительного регламента не распространяется или для которого градостроительный регламент не устанавливается

Земельный участок расположен в территориальной зоне Ж-1 «Зона застройки многоквартирными жилыми домами». Установлен градостроительный регламент.

2.1. Реквизиты акта органа государственной власти субъекта Российской Федерации, органа местного самоуправления, содержащего градостроительный регламент либо реквизиты акта федерального органа государственной власти, органа государственной власти субъекта Российской Федерации, органа местного самоуправления, иной организации, определяющего в соответствии с федеральными законами порядок использования земельного участка, на который действие градостроительного регламента не распространяется или для которого градостроительный регламент не устанавливается

Решение Думы Города Томска от 27.11.2007 № 687 «О корректировке Генерального плана и об утверждении Правил землепользования и застройки муниципального образования "Город Томск"»

2.2. Информация о видах разрешенного использования земельного участка:

Код (числовое обозначение) вида разрешенного использования земельного участка*	Наименование вида разрешенного использования земельного участка, объекта капитального строительства	Описание вида разрешенного использования земельного участка, объекта капитального строительства
Основные виды разрешенного использования		
2.6	Многэтажная жилая застройка (высотная застройка)	Размещение многоквартирных домов этажностью девять этажей и выше; благоустройство и озеленение придомовых территорий; обустройство спортивных и детских площадок, хозяйственных площадок и площадок для отдыха; размещение подземных гаражей и автостоянок, размещение объектов обслуживания жилой застройки во встроенных, пристроенных и встроенно-пристроенных помещениях многоквартирного дома в отдельных помещениях дома, если площадь таких помещений в многоквартирном доме не составляет более 15 % от общей площади дома
2.5	Среднеэтажная жилая застройка	Размещение многоквартирных домов этажностью не выше восьми этажей; благоустройство и озеленение; размещение подземных гаражей и автостоянок; обустройство спортивных и детских площадок, площадок для отдыха; размещение объектов обслуживания жилой застройки во встроенных, пристроенных и встроенно-пристроенных помещениях многоквартирного дома, если общая площадь таких помещений в многоквартирном доме не составляет более 20 % общей площади помещений дома
2.7.1	Хранение автотранспорта	Размещение отдельно стоящих и пристроенных гаражей, в том числе подземных, предназначенных для хранения автотранспорта, в том числе с разделением на машино-места, за исключением гаражей, размещение которых предусмотрено содержанием вида разрешенного использования с кодом 4.9*

3.1.1	Предоставление коммунальных услуг	Размещение зданий и сооружений, обеспечивающих поставку воды, тепла, электричества, газа, отвод канализационных стоков, очистку и уборку объектов недвижимости (котельных, водозаборов, очистных сооружений, насосных станций, водопроводов, линий электропередач, трансформаторных подстанций, газопроводов, линий связи, телефонных станций, канализаций, стоянок, гаражей и мастерских для обслуживания уборочной и аварийной техники, сооружений, необходимых для сбора и плавки снега)
4.1	Деловое управление	Размещение объектов капитального строительства с целью размещения объектов управленческой деятельности, не связанной с государственным или муниципальным управлением и оказанием услуг, а также с целью обеспечения совершения сделок, не требующих передачи товара в момент их совершения между организациями, в том числе биржевая деятельность (за исключением банковской и страховой деятельности)
4.6	Общественное питание	Размещение объектов капитального строительства в целях устройства мест общественного питания (рестораны, кафе, столовые, закусочные, бары)
4.7	Гостиничное обслуживание	Размещение гостиниц
6.8	Связь	Размещение объектов связи, радиовещания, телевидения, включая воздушные радиорелейные, надземные и подземные кабельные линии связи, линии радиофикации, антенные поля, усилительные пункты на кабельных линиях связи, инфраструктуру спутниковой связи и телерадиовещания, за исключением объектов связи, размещение которых предусмотрено содержанием видов разрешенного использования с кодами 3.1.1, 3.2.3
3.2.3	Оказание услуг связи	Размещение зданий, предназначенных для размещения пунктов оказания услуг почтовой, телеграфной, междугородней и международной телефонной связи
3.5.1	Дошкольное, начальное и среднее общее образование	Размещение объектов капитального строительства, предназначенных для просвещения, дошкольного, начального и среднего общего образования (детские ясли, детские сады, школы, лицеи, гимназии, художественные, музыкальные школы, образовательные кружки и иные организации, осуществляющие деятельность по воспитанию, образованию и просвещению), в том числе зданий, спортивных сооружений, предназначенных для занятия обучающихся физической культурой и спортом
3.4.1	Амбулаторно-поликлиническое обслуживание	Размещение объектов капитального строительства, предназначенных для оказания гражданам амбулаторно-поликлинической медицинской помощи (поликлиники, фельдшерские пункты, пункты здравоохранения, центры матери и ребенка, диагностические центры, молочные кухни, станции донорства крови, клинические лаборатории)
8.3	Обеспечение внутреннего правопорядка	Размещение объектов капитального строительства, необходимых для подготовки и поддержания в готовности органов внутренних дел, Росгвардии и спасательных служб, в которых существует военизированная служба; размещение объектов гражданской обороны, за исключением объектов гражданской обороны, являющихся частями производственных зданий
12.0.1	Улично-дорожная сеть	Размещение объектов улично-дорожной сети: автомобильных дорог, трамвайных путей и пешеходных тротуаров в границах населенных пунктов, пе-

		шеходных переходов, бульваров, площадей, проездов, велодорожек и объектов велотранспортной и инженерной инфраструктуры; размещение придорожных стоянок (парковок) транспортных средств в границах городских улиц и дорог, за исключением предусмотренных видами разрешенного использования с кодами 2.7.1, 4.9, 7.2.3, а также некапитальных сооружений, предназначенных для охраны транспортных средств
12.0.2	Благоустройство территории	Размещение декоративных, технических, планировочных, конструктивных устройств, элементов озеленения, различных видов оборудования и оформления, малых архитектурных форм, некапитальных нестационарных строений и сооружений, информационных щитов и указателей, применяемых как составные части благоустройства территории, общественных туалетов
5.1.3	Площадки для занятий спортом	Размещение площадок для занятия спортом и физкультурой на открытом воздухе (физкультурные площадки, беговые дорожки, поля для спортивной игры)
3.3	Бытовое обслуживание	Размещение объектов капитального строительства, предназначенных для оказания населению или организациям бытовых услуг (мастерские мелкого ремонта, ателье, бани, парикмахерские, прачечные, химчистки, похоронные бюро)
4.4	Магазины	Размещение объектов капитального строительства, предназначенных для продажи товаров, торговая площадь которых составляет до 5000 кв. м
3.7	Религиозное использование	Размещение зданий и сооружений религиозного использования. Содержание данного вида разрешенного использования включает в себя содержание видов разрешенного использования с кодами 3.7.1—3.7.2*
9.3	Историко-культурная деятельность	Сохранение и изучение объектов культурного наследия народов Российской Федерации (памятников истории и культуры), в том числе: объектов археологического наследия, достопримечательных мест, мест бытования исторических промыслов, производств и ремесел, исторических поселений, недействующих военных и гражданских захоронений, объектов культурного наследия, хозяйственная деятельность, являющаяся историческим промыслом или ремеслом, а также хозяйственная деятельность, обеспечивающая познавательный туризм
Вспомогательные виды разрешенного использования		
Не установлены		
Условно разрешенные виды использования		
2.1.1	Малоэтажная многоквартирная жилая застройка	Размещение малоэтажных многоквартирных домов (многоквартирные дома высотой до 4 этажей, включая мансардный); обустройство спортивных и детских площадок, площадок для отдыха; размещение объектов обслуживания жилой застройки во встроенных, пристроенных и встроенно-пристроенных помещениях малоэтажного многоквартирного дома, если общая площадь таких помещений в малоэтажном многоквартирном доме не составляет более 15 % общей площади помещений дома
3.1.2	Административные здания организаций, обеспечивающих предоставление коммунальных услуг	Размещение зданий, предназначенных для приема физических и юридических лиц в связи с предоставлением им коммунальных услуг
3.2.1	Дома социального	Размещение зданий, предназначенных для размещения домов

	обслуживания	престарелых, домов ребенка, детских домов, пунктов ночлега для бездомных граждан; размещение объектов капитального строительства для временного размещения вынужденных переселенцев, лиц, признанных беженцами
3.6.1	Объекты культурно-досуговой деятельности	Размещение зданий, предназначенных для размещения музеев, выставочных залов, художественных галерей, домов культуры, библиотек, кинотеатров и кинозалов, театров, филармоний, концертных залов, планетариев
3.8.1	Государственное управление	Размещение зданий, предназначенных для размещения государственных органов, государственного пенсионного фонда, органов местного самоуправления, судов, а также организаций, непосредственно обеспечивающих их деятельность или оказывающих государственные и (или) муниципальные услуги
3.5.2	Среднее и высшее профессиональное образование	Размещение объектов капитального строительства, предназначенных для профессионального образования и просвещения (профессиональные технические училища, колледжи, художественные, музыкальные училища, общества знаний, институты, университеты, организации по переподготовке и повышению квалификации специалистов и иные организации, осуществляющие деятельность по образованию и просвещению), в том числе зданий, спортивных сооружений, предназначенных для занятия обучающихся физической культурой и спортом
4.9	Служебные гаражи	Размещение постоянных или временных гаражей, стоянок для хранения служебного автотранспорта, используемого в целях осуществления видов деятельности, предусмотренных видами разрешенного использования с кодами 3.0*, 4.0*, а также для стоянки и хранения транспортных средств общего пользования, в том числе в депо
3.2.2	Оказание социальной помощи населению	Размещение зданий, предназначенных для служб психологической и бесплатной юридической помощи, социальных, пенсионных и иных служб (службы занятости населения, пункты питания малоимущих граждан), в которых осуществляется прием граждан по вопросам оказания социальной помощи и назначения социальных или пенсионных выплат, а также для размещения общественных некоммерческих организаций: некоммерческих фондов, благотворительных организаций, клубов по интересам
5.1.2	Обеспечение занятий спортом в помещениях	Размещение спортивных клубов, спортивных залов, бассейнов, физкультурно-оздоровительных комплексов в зданиях и сооружениях

*Коды указаны в соответствии с Классификатором видов разрешенного использования земельных участков (утв. Приказом Минэкономразвития России от 01.09.2014 № 540).

2.3. Предельные (минимальные и (или) максимальные) размеры земельного участка и предельные параметры разрешенного строительства, реконструкции объекта капитального строительства, установленные градостроительным регламентом для территориальной зоны, в которой расположен земельный участок:

Предельные (минимальные и (или) максимальные) размеры земельных участков, в том числе их площадь			Минимальные отступы от границ земельного участка в целях определения мест допустимого размещения зданий, строений, сооружений, за пределами которых запрещено строительство зданий, строений, сооружений	Предельное количество этажей и (или) предельная высота зданий, строений, сооружений	Максимальный процент застройки в границах земельного участка, определяемый как отношение суммарной площади земельного участка, которая может быть застроена, ко всей площади земельного участка	Требования к архитектурным решениям объектов капитального строительства, расположенным в границах территории исторического поселения федерального или регионального значения	Иные показатели
1	2	3	4	5	6	7	8
Длина, м	Ширина, м	Площадь, м ² или га					
Без ограничений	Без ограничений	275 кв. м (минимальный размер земельного участка для гостиничного обслуживания) 12000 кв. м. (максимальный размер земельного участка для гостиничного обслуживания); иные виды разрешенного использования - не подлежат установлению	Не подлежит установлению	75 м. - (Предельная высота для объектов капитального строительства на земельном участке)	40% - Максимальный процент застройки в границах земельного участка для: -многоэтажной жилой застройки (высотная застройка), среднеэтажной жилой застройки, малоэтажной многоквартирной жилой застройки (от площади земельного участка (без учета эксплуатируемой кровли подземных, подвальных, цокольных частей объектов); Иные - не подлежит установлению	Без ограничений	-

Предельные параметры разрешенного строительства, реконструкции объектов капитального строительства в территориальной зоне Ж-1 «Зона застройки многоэтажными жилыми домами»

№	Параметр	Единица исчисления	Показатель
1	Минимальный отступ зданий, строений, сооружений от границ земельных участков	м	не подлежит установлению
2	Предельная высота для объектов капитального строительства на земельном участке	м	75
3	Максимальный процент застройки в границах земельного участка, используемого в соответствии с видами разрешенного использования:	% от площади земельного участка (без учета эксплуатируемой кровли)	

		подземных, подвальных, цокольных частей объектов)	
3.1	- многоэтажная жилая застройка (высотная застройка) (2.6) - среднеэтажная жилая застройка (2.5) - малоэтажная многоквартирная жилая застройка (2.1.1)		40
3.2	- иные		не подлежит установлению
4	Минимальная площадь озелененных территорий в границах земельного участка, используемого в соответствии с видами разрешенного использования:	% от площади земельного участка	
4.1	- дома социального обслуживания (3.2.1) - оказание социальной помощи населению (3.2.2) - амбулаторно-поликлиническое обслуживание (3.4.1) - дошкольное, начальное и среднее общее образование (3.5.1) - объекты культурно-досуговой деятельности (3.6.1)		50
4.2	- среднее и высшее профессиональное образование (3.5.2) - религиозное использование (3.7)		40
4.3	- обеспечение занятий спортом в помещениях (5.1.2) - площадки для занятий спортом (5.1.3)		30
4.4	- многоэтажная жилая застройка (высотная застройка) (2.6) - среднеэтажная жилая застройка (2.5) - малоэтажная многоквартирная жилая застройка (2.1.1)		20
4.5	- предоставление коммунальных услуг (3.1.1) - административные здания организаций, обеспечивающих предоставление коммунальных услуг (3.1.2) - бытовое обслуживание (3.3) - государственное управление (3.8.1) - магазины (4.4) - служебные гаражи (4.9) - хранение автотранспорта (2.7.1) - обеспечение внутреннего правопорядка (8.3)		15
5	Минимальное количество камер наружного наблюдения для объектов капитального строительства на земельном участке, используемом в соответствии с видами разрешенного использования:	камера	
5.1	- многоэтажная жилая застройка (высотная застройка) (2.6) - среднеэтажная жилая застройка (2.5) - малоэтажная многоквартирная жилая застройка (2.1.1)		1 на 1 подъезд; 2 на детскую площадку; 2 на автостоянку
5.2	- дошкольное, начальное и среднее образование (3.5.1) - среднее и высшее профессиональное образование (3.5.2)		2 на главный фасад; 1 на каждый вход / выход на территорию объекта; 2 на спортивную площадку;

1	2	3	4	5	6	7	8
-	-	-	-	-	-	-	-

3. Информация о расположенных в границах земельного участка объектах капитального строительства и объектах культурного наследия

3.1. Объекты капитального строительства

№ Не имеется, Не имеется,
(согласно чертежу(ам) градостроительного плана) (назначение объекта капитального строительства, этажность, высотность, общая площадь, площадь застройки)

инвентаризационный или кадастровый номер Не имеется

3.2. Объекты, включенные в единый государственный реестр объектов культурного наследия (памятников истории и культуры) народов Российской Федерации

№ Информация отсутствует, Информация отсутствует,
(согласно чертежу(ам) градостроительного плана) (назначение объекта культурного наследия, общая площадь, площадь застройки)

(наименование органа государственной власти, принявшего решение о включении выявленного объекта культурного наследия в реестр, реквизиты этого решения)

регистрационный номер в реестре _____ от _____
(дата)

4. Информация о расчетных показателях минимально допустимого уровня обеспеченности территории объектами коммунальной, транспортной, социальной инфраструктур и расчетных показателях максимально допустимого уровня территориальной доступности указанных объектов для населения в случае, если земельный участок расположен в границах территории, в отношении которой предусматривается осуществление деятельности по комплексному и устойчивому развитию территории:

Информация о расчетных показателях минимально допустимого уровня обеспеченности территории								
Объекты коммунальной инфраструктуры			Объекты транспортной инфраструктуры			Объекты социальной инфраструктуры		
Наименование вида объекта	Единица измерения	Расчетный показатель	Наименование вида объекта	Единица измерения	Расчетный показатель	Наименование вида объекта	Единица измерения	Расчетный показатель
1	2	3	4	5	6	7	8	9
-	-	-	-	-	-	-	-	-

Информация о расчетных показателях максимально допустимого уровня территориальной доступности								
Наименование вида объекта	Единица измерения	Расчетный показатель	Наименование вида объекта	Единица измерения	Расчетный показатель	Наименование вида объекта	Единица измерения	Расчетный показатель
1	2	3	4	5	6	7	8	9
-	-	-	-	-	-	-	-	-

5. Информация об ограничениях использования земельного участка, в том числе если земельный участок полностью или частично расположен в границах зон с особыми условиями использования территорий

Охранная зона II Сибирского ботанического сада (1000 м), Постановление Администрации Томской области от 15.03.2004 № 21а "Об особо охраняемой природной территории регионального (областного) значения «Сибирский ботанический сад»".

Земельный участок полностью расположен в границах охранной зоны, площадь земельного участка, покрываемая охранной зоной, составляет 4812,16 кв.м.

Согласно пункту 5.1 постановления Администрации Томской области от 15.03.2004 № 21а на территории охранной зоны II Сибирского ботанического сада действует режим регулируемого природопользования с запретом:

- размещения производств и предприятий и расширения уже существующих производств и предприятий без согласования с государственным образовательным учреждением высшего профессионального образования "Томский государственный университет";
- превышения установленных нормативов выбросов и сбросов загрязняющих веществ организациями, находящимися на данной территории;
- устройства несанкционированных свалок твердых бытовых отходов и складирования любых видов производственных отходов.

Охранная зона газорегуляторного пункта шкафного типа.

Земельный участок частично расположен в границах зоны с особыми условиями использования территории, площадь земельного участка, покрываемая зоной с особыми условиями использования территории, составляет 70 кв.м

Постановление Правительства РФ от 20.11.2000 № 878 «Об утверждении Правил охраны газораспределительных сетей».

Охранная зона газораспределительной сети (наружные подземные, наземные и надземные распределительные газопроводы)

Пункт 14 Правил: на земельные участки, входящие в охранные зоны газораспределительных сетей, в целях предупреждения их повреждения или нарушения условий их нормальной

эксплуатации налагаются ограничения (обременения), которыми запрещается:

- а) строить объекты жилищно-гражданского и производственного назначения;
- б) сносить и реконструировать мосты, коллекторы, автомобильные и железные дороги с расположенными на них газораспределительными сетями без предварительного выноса этих газопроводов по согласованию с эксплуатационными организациями;
- в) разрушать берегоукрепительные сооружения, водопропускные устройства, земляные и иные сооружения, предохраняющие газораспределительные сети от разрушений;
- г) перемещать, повреждать, засыпать и уничтожать опознавательные знаки, контрольно-измерительные пункты и другие устройства газораспределительных сетей;
- д) устраивать свалки и склады, разливать растворы кислот, солей, щелочей и других химически активных веществ;
- е) огораживать и перегораживать охранные зоны, препятствовать доступу персонала эксплуатационных организаций к газораспределительным сетям, проведению обслуживания и устранению повреждений газораспределительных сетей;
- ж) разводить огонь и размещать источники огня;
- з) рыть погреба, копать и обрабатывать почву сельскохозяйственными и мелиоративными орудиями и механизмами на глубину более 0,3 метра;
- и) открывать калитки и двери газорегуляторных пунктов, станций катодной и дренажной защиты, люки подземных колодцев, включать или отключать электроснабжение средств связи, освещения и систем телемеханики;
- к) набрасывать, приставлять и привязывать к опорам и надземным газопроводам, ограждениям и зданиям газораспределительных сетей посторонние предметы, лестницы, влезать на них;
- л) самовольно подключаться к газораспределительным сетям.

Ограничения в охранной зоне газопровода:

Пункт 15 Правил: лесохозяйственные, сельскохозяйственные и другие работы, не подпадающие под ограничения, указанные в пункте 14 Правил, и не связанные с нарушением земельного горизонта и обработкой почвы на глубину более 0,3 метра, производятся собственниками, владельцами или пользователями земельных участков в охранной зоне газораспределительной сети при условии предварительного письменного уведомления эксплуатационной организации не менее чем за 3 рабочих дня до начала работ.

Пункт 16 Правил: хозяйственная деятельность в охранных зонах газораспределительных сетей, не предусмотренная пунктами 14 и 15 Правил, при которой производится нарушение поверхности земельного участка и обработка почвы на глубину более 0,3 метра, осуществляется

на основании письменного разрешения эксплуатационной организации газораспределительных сетей.

Пункт 23 Правил: лица, имеющие намерение производить работы в охранной зоне газораспределительной сети, обязаны не менее чем за 3 рабочих дня до начала работ пригласить представителя эксплуатационной организации газораспределительной сети на место производства работ.

Охранная зона Энергетического производственно-технологического комплекса - ОАО "Томскэнерго" - Государственная районная электрическая станция -2 (Трубопрово, подпитывающей воды от БНТ до ГРЭС-2)) (реестровый номер 70.21.2.263). Земельный участок частично расположен в границах зоны с особыми условиями использования территории, площадь земельного участка, покрываемая зоной с особыми условиями использования территории, составляет 1052 кв.м.

Постановление Правительства от 18.11.2013 № 1033 "О порядке установления охранных зон объектов по производству электрической энергии и особых условий использования земельных участков, расположенных в границах таких зон".

1. В охранных зонах запрещается осуществлять действия, которые могут нарушить безопасную работу объектов, в том числе привести к их повреждению или уничтожению и (или) повлечь причинение вреда жизни, здоровью граждан и имуществу физических или юридических лиц, а также нанесение вреда окружающей среде и возникновение пожаров и чрезвычайных ситуаций, а именно:
 - а) убирать, перемещать, засыпать и повреждать предупреждающие знаки;
 - б) размещать кладбища, скотомогильники, захоронения отходов производства и потребления, радиоактивных, химических, взрывчатых, токсичных, отравляющих и ядовитых веществ;
 - в) производить сброс и слив едких и коррозионных веществ, в том числе растворов кислот, щелочей и солей, а также горюче-смазочных материалов;
 - г) разводить огонь и размещать какие-либо открытые или закрытые источники огня;
 - д) проводить работы, размещать объекты и предметы, возводить сооружения, которые могут препятствовать доступу к объектам, без создания необходимых для такого доступа проходов и подъездов;
 - е) производить работы ударными механизмами, сбрасывать тяжести массой свыше 5 тонн;
 - ж) складировать любые материалы, в том числе взрывоопасные, пожароопасные и горюче-смазочные.
2. В пределах охранных зон без письменного согласования владельцев объектов юридическим и физическим лицам запрещается:
 - а) размещать детские и спортивные площадки, стадионы, рынки, торговые точки, полевые станы, загоны для скота, гаражи и стоянки всех видов машин и механизмов;
 - б) проводить любые мероприятия, связанные с пребыванием людей, не занятых выполнением работ, разрешенных в установленном порядке;
 - в) осуществлять горные, взрывные, мелиоративные работы, в том числе связанные с временным затоплением земель.
6. Информация о границах зон с особыми условиями использования территорий, если земельный участок полностью или частично расположен в границах таких зон:

Наименование зоны с особыми условиями использования территории с указанием объекта, в отношении которого установлена такая зона	Перечень координат характерных точек в системе координат, используемой для ведения Единого государственного реестра недвижимости		
	Обозначение (номер) характерной точки	X	Y
1	2	3	4
Охранная зона газорегуляторного пункта шкафного типа	—	—	—
Охранная зона II Сибирского	—	—	—

ботанического сада (1000 м)			
Охранная зона Энергетического производственно-технологического комплекса - ОАО "Томскэнерго" - Государственная районная электрическая станция -2 (Трубопровод подпитывающей воды от БНТ до ГРЭС-2))	1	347638,1000	4326901,1600
	2	347627,2800	4326900,9200
	3	347619,3000	4326910,4000
	4	347584,2200	4326873,4200
	5	347598,0400	4326859,0000
	6	347598,0500	4326858,3600
	7	347599,0600	4326859,3500

7. Информация о границах зон действия публичных сервитутов

Публичный сервитут для размещения объектов по производству электрической энергии - Энергетический производственно-технологический комплекс – ОАО «Томскэнерго» Государственная районная электрическая станция-2 (в состав входит 107 зданий и сооружений), адрес (местонахождение) объекта: Томская область, г. Томск, Шевченко улица, д. 44 (Трубопровод подпитывающей воды от БНТ до ГРЭС-2) (реестровый номер 70:21-6.2528)

Обозначение (номер) характерной точки	Перечень координат характерных точек в системе координат, используемой для ведения Единого государственного реестра недвижимости	
	X	Y
1	347638,1000	4326901,1600
2	347627,2800	4326900,9200
3	347619,3000	4326910,4000
4	347584,2200	4326873,4200
5	347598,0400	4326859,0000
6	347598,0500	4326858,3600
7	347599,0600	4326859,3500

8. Номер и (или) наименование элемента планировочной структуры, в границах которого расположен земельный участок —

9. Информация о технических условиях подключения (технологического присоединения) объектов капитального строительства к сетям инженерно-технического обеспечения, определенных с учетом программ комплексного развития систем коммунальной инфраструктуры поселения, городского округа

ООО "Томскводоканал" от 17.06.2022 № 318, водоснабжение и водоотведение, максимальная нагрузка подключения (технологического присоединения) объектов капитального строительства к сетям инженерно-технического обеспечения: 4,000 куб.м/час (82,630 куб.м/сут.), срок подключения (технологического присоединения) объектов капитального строительства к сетям инженерно-технического обеспечения: 17 июня 2023 г., срок действия технических условий: в течение одного года со дня подготовки.

ООО "Газпром газораспределение Томск" от 20.06.2022 № б/н, газоснабжение, максимальная нагрузка в возможной точке подключения (технологического присоединения) объектов капитального строительства к сетям инженерно-технического обеспечения: 5,0 куб.м/час, срок, срок действия технических условий: в течение одного года со дня подготовки.

ПАО "Ростелеком" от 14.06.2022 № 2032, телефонизация и радиофикация, срок подключения (технологического присоединения) объектов капитального строительства к сетям инженерно-технического обеспечения: после ввода в эксплуатацию, срок действия технических условий: в течение одного года со дня подготовки.

АО "ТомскРТС" от 17.06.2022 № 649/ТРТС/ПС/1178, теплоснабжение, максимальная нагрузка подключения (технологического присоединения) объектов капитального строительства к сетям

инженерно-технического обеспечения: 0.8 Гкал/ч., срок действия технических условий: в течение одного года со дня подготовки.

10. Реквизиты нормативных правовых актов субъекта Российской Федерации, муниципальных правовых актов, устанавливающих требования к благоустройству территории
Акт утвержден: Дума города Томска, Решение от 01.03.2016 № 161 "Об утверждении Правил благоустройства территории муниципального образования "Город Томск".

11. Информация о красных линиях:

Обозначение (номер) характерной точки	Перечень координат характерных точек в системе координат, используемой для ведения Единого государственного реестра недвижимости	
	X	Y
—	—	—

