

Градостроительный план земельного участка

Градостроительный план земельного участка №

Р Ф - 7 3 - 2 - 7 3 - 0 - 0 0 - 2 0 2 1 - 0 1 9 7

Градостроительный план земельного участка подготовлен на основании

Заявления Ефремова Сергея Анатольевича от 25.02.2021

(реквизиты заявления правообладателя земельного участка, иного лица в случае, предусмотренном частью 1.1 статьи 57.3 Градостроительного кодекса Российской Федерации, с указанием ф.и.о. заявителя – физического лица, либо реквизиты заявления и наименование заявителя – юридического лица о выдаче градостроительного плана земельного участка)

Местонахождение земельного участка

Ульяновская область

(субъект Российской Федерации)

Муниципальное образование "город Ульяновск"

(муниципальный район или городской округ)

г. Ульяновск, Ленинский район, ул. Докучаева

(поселение)

Описание границ земельного участка (образуемого земельного участка):

Обозначение (номер) характерной точки	Перечень координат характерных точек в системе координат, используемой для ведения Единого государственного реестра недвижимости	
	X	Y
1	510118,24	2256695,37
2	510121,37	2256701,27
3	510115,23	2256704,39
4	510116,96	2256707,64
5	510123,13	2256704,52
6	510126,78	2256709,62
7	510129,12	2256713,29
8	510131,52	2256717,46
9	510137,10	2256726,94
10	510090,45	2256755,47
11	510075,27	2256728,56
12	510074,52	2256727,48
13	510061,05	2256703,40
14	510078,62	2256691,97
15	510088,95	2256685,26
16	510088,53	2256684,36
17	510103,01	2256676,73
18	510108,34	2256674,36
19	510110,26	2256677,82

20	510112,03	2256681,17
21	510110,98	2256681,68
22	510114,71	2256688,72

Кадастровый номер земельного участка (при наличии) или в случае, предусмотренном частью 1.1 статьи 57.3 Градостроительного кодекса Российской Федерации, условный номер образуемого земельного участка на основании утвержденных проекта межевания территории и (или) схемы расположения земельного участка или земельных участков на кадастровом плане территории

73:24:040801:1395

Площадь земельного участка

3260 кв.м.

Информация о расположенных в границах земельного участка объектах капитального строительства

В границах земельного участка расположены объекты капитального строительства. Количество объектов 2 единицы

Информация о границах зоны планируемого размещения объекта капитального строительства в соответствии с утвержденным проектом планировки территории (при наличии)

Проект планировки территории Ленинского района муниципального образования «город Ульяновск» (за исключением территории центральной части г. Ульяновска площадью 1500 га)

Обозначение (номер) характерной точки	Перечень координат характерных точек в системе координат, используемой для ведения Единого государственного реестра недвижимости	
	X	Y
-	-	-

Реквизиты проекта планировки территории и (или) проекта межевания территории в случае, если земельный участок расположен в границах территории, в отношении которой утверждены проект планировки территории и (или) проект межевания территории


29.06.2010 № 3242 Постановление мэрии города Ульяновска «Об утверждении проекта планировки территории Ленинского района муниципального образования «город Ульяновск» (за исключением территории центральной части г. Ульяновска площадью 1500 га)»

(указывается в случае, если земельный участок расположен в границах территории, в отношении которой утверждены проект планировки территории и (или) проект межевания территории)

Градостроительный план подготовлен Гордеевой Натальей Александровной
начальником Управления архитектуры и градостроительства администрации
города Ульяновска

(ф.и.о., должность уполномоченного лица, наименование органа)

М.П.
(при наличии)

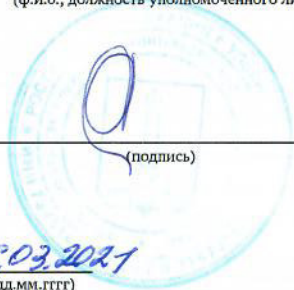

/ Н.А. Гордеева /
(расшифровка подписи)

Дата выдачи 16.03.2021
(дд.мм.гггг)

2. Информация о градостроительном регламенте либо требованиях к назначению, параметрам и размещению объекта капитального строительства на земельном участке, на который действие градостроительного регламента не распространяется или для которого градостроительный регламент не устанавливается

Земельный участок расположен в территориальной зоне ЦЗ – Зона размещения объектов социального и коммунально-бытового назначения. Установлен градостроительный регламент.

На часть земельного участка действие градостроительного регламента не распространяется.

2.1. Реквизиты акта органа государственной власти субъекта Российской Федерации, органа местного самоуправления, содержащего градостроительный регламент либо реквизиты акта федерального органа государственной власти, органа государственной власти субъекта Российской Федерации, органа местного самоуправления, иной организации, определяющего, в соответствии с федеральными законами, порядок использования земельного участка, на который действие градостроительного регламента не распространяется или для которого градостроительный регламент не устанавливается

Ульяновская Городская Дума

Решение "Об утверждении Правил землепользования и застройки муниципального образования "город Ульяновск" от 13.10.2004 № 90 (с изменениями)

2.2. Информация о видах разрешенного использования земельного участка

основные виды разрешённого использования:

коммунальное обслуживание, социальное обслуживание, бытовое обслуживание, здравоохранение, образование и просвещение, культурное развитие, деловое управление, объекты торговли (торговые центры, торгово-развлекательные центры (комплексы), рынки, ветеринарное обслуживание, магазины, банковская и страховая деятельность, общественное питание, гостиничное обслуживание, развлечения, объекты дорожного сервиса*, спорт, обеспечение внутреннего правопорядка, земельные участки (территории) общего пользования, хранение автотранспорта, склады, малоэтажная многоквартирная жилая застройка, среднеэтажная жилая застройка, многоэтажная жилая застройка (высотная застройка), для индивидуального жилищного строительства**, связь***, обеспечение деятельности в области гидрометеорологии и смежных с ней областях.

условно разрешённые виды использования:

блокированная жилая застройка, для индивидуального жилищного строительства, ведение огородничества, религиозное использование, заправка транспортных средств.

вспомогательные виды разрешённого использования:

хранение автотранспорта, обеспечение внутреннего правопорядка.

*Применяется за исключением вида разрешённого использования «заправки транспортных средств».

**Применяется для существующих объектов и земельных участков, находящихся в собственности с указанным видом разрешённого использования, также допускается применение в отношении земельных участков находящихся в собственности с видом разрешенного использования – «малозэтажные жилые дома».

***Применяется для существующих объектов с указанным видом разрешённого использования.

2.3. Предельные (минимальные и (или) максимальные) размеры земельного участка и предельные параметры разрешенного строительства, реконструкции объекта капитального строительства, установленные градостроительным регламентом для территориальной зоны, в которой расположен земельный участок:

Предельные (минимальные и (или) максимальные) размеры земельных участков, в том числе их площадь			Минимальные отступы от границ земельного участка в целях определения мест допустимого размещения зданий, строений, сооружений, за пределами которых запрещено строительство зданий, строений, сооружений	Предельное количество этажей и (или) предельная высота зданий, строений, сооружений	Максимальный процент застройки в границах земельного участка, определяемый как отношение суммарной площади земельного участка, которая может быть застроена, ко всей площади земельного участка	Требования к архитектурным решениям объектов капитального строительства, расположенным в границах территории исторического поселения федерального или регионального значения	Иные показатели
1	2	3	4	5	6	7	8
Длина, м	Ширина, м	Площадь, м ² или га					
Без ограничений	Без ограничений	-минимальная площадь земельного участка предназначенного для индивидуального жилищного строительства – 300 квадратных метров, блокированной жилой застройки не менее – 150 квадратных метров, малоэтажной многоквартирной жилой застройки – 500 квадратных метров; -минимальная площадь земельного участка предназначенного для среднетажной жилой застройки – 800 квадратных метров; -минимальная площадь земельного участка предназначенного для многоэтажной жилой застройки (высотной застройки) – 1000 квадратных метров; -минимальная площадь земельного участка предназначенного для размещения культовых	-минимальные отступы от границ земельного участка – 3 метра, при отсутствии смежных земельных участков минимальный отступ от границ земельного участка – 1 метр;	-максимальное количество надземных этажей многоэтажной жилой застройки (высотной застройки) – 16 (отдельные доминанты до 24 этажей); -максимальное количество надземных этажей среднетажной жилой застройки – 8; -максимальное количество надземных этажей малоэтажной многоквартирной жилой застройки – 4; -максимальное количество надземных этажей для индивидуального жилищного строительства, для ведения личного подсобного хозяйства (приусадебный земельный участок), блокированной жилой застройки – 3; -максимальное количество надземных этажей объектов капитального строительства нежилого	-максимальный процент застройки земельного участка – 60 %;	Без ограничений	В соответствии с Генеральным планом города Ульяновска, утвержденным Решением Ульяновской Городской Думы от 27.06.2007 № 83, земельный участок расположен на территории общественных центров с сопутствующей жилой застройкой и частично на территории транспортно-инженерных объектов и коммуникаций. Минимальные отступы от границ красных линий – 3 метра. Максимальный коэффициент плотности застройки применяется в случае разработки и утверждения проекта планировки и проекта межевания территории. Максимальный коэффициент плотности застройки: -блокированной жилой застройки – 0,6; -малоэтажной многоквартирной жилой застройки – 0,8; -среднетажной жилой застройки – 0,8; -многоэтажной жилой застройки (высотная застройка) – 1,2 (в случае реконструкции объектов капитального строительства – 1,6); -для иных видов разрешённого использования коэффициент плотности застройки земельного участка не устанавливается. Минимальная площадь озеленения земельного участка, предоставленного для строительства, реконструкции объектов капитального строительства жилого назначения – 20 %. Максимальная высота ограждений земельного участка предназначенного для индивидуального жилищного строительства и (или) для блокированной жилой застройки – 2 метра. В случае строительства, реконструкции объектов капитального строительства минимальные отступы от границ земельного участка и (или) границ красных линий могут быть уточнены в соответствии с линией регулирования застройки, экологическими, санитарно-эпидемиологическими, противопожарными и иными нормами и правилами. При реконструкции объектов капитального строительства, отступы

		<p>или иных объектов религиозного назначения – 300 квадратных метров;</p> <p>-минимальная площадь земельного участка для иных видов разрешённого использования земельных участков и объектов капитального строительства - 500 квадратных метров;</p> <p>-значение параметра минимальной площади земельных участков не применяется к виду разрешённого использования земельных участков «коммунальное обслуживание», «земельные участки (территории) общего пользования», защитных сооружений (объекты и сооружения инженерной защиты);</p> <p>-максимальная площадь земельного участка не устанавливается;</p>		назначения – 16;		<p>от границ смежных земельных участков и красных линий, могут не применяться, в отношении существующего контура здания, подтверждённого правоустанавливающими документами и при условии соответствия реконструируемого здания требованиям технических регламентов, пожарных и иных норм (указанная норма применяется в отношении объектов индивидуального жилищного строительства).</p> <p>При строительстве или реконструкции объектов индивидуального жилищного строительства на земельном участке допускается уменьшение минимальных отступов от границ земельных участков до объектов капитального строительства или хозяйственных построек по соглашению сторон в виде согласия, оформленного в нотариальной форме при условии соблюдения требований законодательства, технических регламентов, санитарных норм и правил и иных нормативных технических документов. В случае уменьшения минимальных отступов следует ориентировать скаты кровли на свой земельный участок. Также данная норма применяется в отношении смежных земельных участков принадлежащих одному собственнику.</p> <p>При проектировании зданий, строений, сооружений, размещаемых в границах данной территориальной зоны, должны выполняться требования сводов правил и нормы противопожарной безопасности.</p> <p>При проектировании и строительстве блокированной жилой застройки, отступы от границ смежных земельных участков, на которых расположена (либо планируется размещение) блокированной жилой застройки, не применяются.</p> <p>Расчётные показатели минимально допустимого уровня обеспеченности территории объектами коммунальной, транспортной, социальной инфраструктур и расчетные показатели максимально допустимого уровня территориальной доступности указанных объектов для населения принимаются в соответствии с местными нормативами градостроительного проектирования муниципального образования «город Ульяновск».</p> <p>Постановление администрации г. Ульяновска от 25.05.2012 N 2588 "Об утверждении местных нормативов градостроительного проектирования муниципального образования "город Ульяновск".</p> <p>Приказ Министерства строительства и архитектуры Ульяновской области от 18.03.2020 № 45-пр "Об утверждении региональных нормативов градостроительного проектирования Ульяновской области".</p> <p>До получения разрешения на строительство, реконструкцию объекта капитального строительства необходимо согласование архитектурно-градостроительного облика вновь возводимых и реконструируемых объектов капитального строительства с Управлением архитектуры и градостроительства администрации города в порядке, предусмотренном статьей 25 Правил землепользования и застройки МО «город «Ульяновск» (далее по тексту - Правила).</p> <p>Рекомендовано рассмотреть проект на заседании градостроительного совета муниципального образования «город Ульяновск».</p> <p>Норматив обеспеченности машино-местами и (или) парковочными местами приложение № 5 Правил.</p>
--	--	--	--	------------------	--	---

НОРМАТИВ
обеспеченности машино-местами и (или) парковочными местами
Приложение № 5 Правил

Наименование объектов	Расчетная единица	Минимальное число машино-мест на расчетную единицу	Максимальный уровень доступности мест стоянки автотранспорта, метры
Здания и сооружения общественно-делового назначения			
Офисные учреждения (административно-общественные, кредитно-финансовые, юридические и учреждения управления)	100 работающих	22 (25)	50
Научные и проектные организации, высшие и средние специальные учебные заведения	То же	16 (25)	50
Промышленные предприятия	100 работающих в двух смежных сменах	11 (15)	50
Больницы	100 коек	6	25
Поликлиники	100 посещений в смену	4	40
Спортивные объекты	100 зрительских мест	8 (10-15)	80
Театры, цирки, кинотеатры, концертные залы, музеи, выставки	100 мест или единовременных посетителей	16 (20)	50
Парки культуры и отдыха	100 единовременных посетителей	8 (10)	100
Торговые центры, магазины	100 кв. м торговой площади	8 (10)	50
Рынки	50 торговых мест	50 - 25 <*>	50
Рестораны и кафе, клубы	100 посадочных мест	16 (20)	40
Гостиницы	100 мест	16 (20)	25
Вокзалы всех видов транспорта	100 пассажиров дальнего и местного сообщений, прибывающих в час "пик"	16	25

Виды разрешенного использования земельных участков, объектов капитального строительства	Расчетная единица	Число машино-мест и (или) парковочных мест на расчетную единицу
Рекреационные территории и объекты отдыха		
Отдых (рекреация)	100 единовременных посетителей	15
Деятельность по особой охране и изучению природы	100 единовременных посетителей	7
Причалы для маломерных судов	100 единовременных посетителей	10
Санаторная деятельность	100 отдыхающих и обслуживающего персонала	3
Курортная деятельность	100 отдыхающих и обслуживающего персонала	5
Мотели и кемпинги, Передвижное жилье	100 отдыхающих и обслуживающего персонала	По расчетной вместимости
Общественное питание, Магазин, Коммунальное обслуживание	100 мест в залах или единовременных посетителей и персонала	7
Здания и сооружения жилищного, инженерно-транспортного и религиозного назначения		
Для индивидуального жилищного строительства, Блокированная жилая застройка	1 участок	1
Малозэтажная многоквартирная жилая застройка, Среднеэтажная жилая застройка, Многоэтажная жилая застройка (высотная застройка)	квартира	0,27
Религиозное использование	100 единовременных посетителей	3
Железнодорожный транспорт, Автомобильный транспорт, Водный транспорт, Воздушный транспорт	100 пассажиров дальнего и местного сообщений, прибывающих в час "пик"	10

<*> На рынках, расположенных в общественно-деловых зонах, при размерах торговой площади до 1000 квадратных метров минимальное расчетное количество машино-мест составляет 25 машино-мест на 50 торговых точек.

Примечания:

1. Значения, приведенные в 3-м столбце, указанные в скобках, рекомендованы для применения при градостроительном проектировании.

2. Протяженность пешеходных подходов от стоянок для временного хранения легковых автомобилей до объектов в зонах массового отдыха не должна превышать 1000 метров.

3. Требуемое расчетное количество машино-мест для парковки легковых автомобилей для рынков проектируется из расчета не менее - 1 машино-место на 1 торговую точку.

4. Количество машино-мест следует принимать при уровнях автомобилизации, определенных на расчетный срок.

Для видов использования, не указанных в приложении № 5 Правил, минимальное количество машино-мест и (или) парковочных мест для хранения индивидуального транспорта на территории земельных участков определяется по аналогии с функциональным назначением и видами использования, указанными в приложении № 5 Правил.

В случае совмещения на земельном участке двух и более видов разрешенного использования земельных участков и объектов капитального строительства, минимальное количество машино-мест и (или) парковочных мест для хранения индивидуального транспорта применяется тот показатель, который имеет наибольшее значение.

Площади машино-мест и (или) парковочных мест для хранения индивидуального транспорта определяются из расчета $5,3 \times 2,5$ м, а для инвалидов, пользующихся креслами-колясками - $6,0 \times 3,6$ м на автомобиль.

Приложение № 5 Правил не применяется в случае реконструкции существующего объекта капитального строительства, когда размер земельного участка не позволяет разместить на указанном земельном участке нормативное количество машино-мест и (или) парковочных мест.

2.4. Требования к назначению, параметрам и размещению объекта капитального строительства на земельном участке, на который действие градостроительного регламента не распространяется или для которого градостроительный регламент не устанавливается (за исключением случая, предусмотренного пунктом 7.1 части 3 статьи 57.3 Градостроительного кодекса Российской Федерации):

Причины отнесения земельного участка к виду земельного участка, на который действие градостроительного регламента не распространяется или для которого градостроительный регламент не устанавливается	Реквизиты акта, регулирующего использование земельного участка	Требования к использованию земельного участка	Требования к параметрам объекта капитального строительства			Требования к размещению объектов капитального строительства	
			Предельное количество этажей и (или) предельная высота зданий, строений, сооружений	Максимальный процент застройки в границах земельного участка, определяемый как отношение суммарной площади земельного участка, которая может быть застроена, ко всей площади земельного участка	Иные требования к параметрам объекта капитального строительства	Минимальные отступы от границ земельного участка в целях определения мест допустимого размещения зданий, строений, сооружений, за пределами которых запрещено строительство зданий, строений, сооружений	Иные требования к размещению объектов капитального строительства
1	2	3	4	5	6	7	8
-	-	-	-	-	-	-	-

2.5. Предельные параметры разрешенного строительства, реконструкции объекта капитального строительства, установленные положением об особо охраняемых природных территориях, в случае выдачи градостроительного плана земельного участка в отношении земельного участка, расположенного в границах особо охраняемой природной территории:

Причины отнесения земельного участка к виду земельного участка для которого градостроительный регламент не устанавливается	Реквизиты Положения об особо охраняемой природной территории	Реквизиты утвержденной документации по планировке территории	Зонирование особо охраняемой природной территории (да/нет)								
			Функциональная зона	Виды разрешенного использования земельного участка		Требования к параметрам объекта капитального строительства			Требования к размещению объектов капитального строительства		
				Основные виды разрешенного использования	Вспомогательные виды разрешенного использования	Предельное количество этажей и (или) предельная высота зданий, строений, сооружений	Максимальный процент застройки в границах земельного участка, определяемый как отношение суммарной площади земельного участка, которая может быть застроена, ко всей площади земельного участка	Иные требования к параметрам объекта капитального строительства	Минимальные отступы от границ земельного участка в целях определения мест допустимого размещения зданий, строений, сооружений, за пределами которых запрещено строительство зданий, строений, сооружений	Иные требования к размещению объектов капитального строительства	
1	2	3	4	5	6	7	8	9	10	11	
			Функциональная зона	Тоже	Тоже	Тоже	Тоже	Тоже	Тоже	Тоже	Тоже
1	2	3	4	5	6	7	8	9	10	11	

3. Информация о расположенных в границах земельного участка объектов капитального строительства и объектах культурного наследия

3.1. Объекты капитального строительства

№ 1-, Жилой дом,
 (согласно чертежу (ам) градостроительного плана) этажность- 2;
площадь – 336
 (назначение объекта капитального строительства, этажность, высотность, общая площадь, площадь застройки)

инвентаризационный или кадастровый номер 73:24:040801:94

№ 2-, Нежилое здание (Здание автогаража)
 (согласно чертежу (ам) градостроительного плана) этажность- 1;
площадь – 45,5
 (назначение объекта капитального строительства, этажность, высотность, общая площадь, площадь застройки)

инвентаризационный или кадастровый номер 73:24:040801:1022

3.2. Объекты, включенные в единый государственный реестр объектов культурного наследия (памятников истории и культуры) народов Российской Федерации

№ информация отсутствует, информация отсутствует
 (согласно чертежу(ам) градостроительного плана) (назначение объекта культурного наследия, общая площадь, площадь застройки)

информация отсутствует
 (наименование органа государственной власти, принявшего решение о включении выявленного объекта культурного наследия в реестр, реквизиты этого решения)

регистрационный номер в реестре информация отсутствует от информация отсутствует (дата)

4. Информация о расчетных показателях минимально допустимого уровня обеспеченности территории объектами коммунальной, транспортной, социальной инфраструктур и расчетных показателях максимально допустимого уровня территориальной доступности указанных объектов для населения в случае, если земельный участок расположен в границах территории, в отношении которой предусматривается осуществление деятельности по комплексному и устойчивому развитию территории:

Информация о расчетных показателях минимально допустимого уровня обеспеченности территории								
Объекты коммунальной инфраструктуры			Объекты транспортной инфраструктуры			Объекты социальной инфраструктуры		
Наименование вида объекта	Единица измерения	Расчетный показатель	Наименование вида объекта	Единица измерения	Расчетный показатель	Наименование вида объекта	Единица измерения	Расчетный показатель
1	2	3	4	5	6	7	8	9
-	-	-	-	-	-	-	-	-
Информация о расчетных показателях максимально допустимого уровня территориальной доступности								
Наименование вида объекта	Единица измерения	Расчетный показатель	Наименование вида объекта	Единица измерения	Расчетный показатель	Наименование вида объекта	Единица измерения	Расчетный показатель
-	-	-	-	-	-	-	-	-

		затень			затень			затень
1	2	3	4	5	6	7	8	9
-	-	-	-	-	-	-	-	-

5. Информация об ограничениях использования земельного участка, в том числе если земельный участок полностью или частично расположен в границах зон с особыми условиями использования территорий

Земельный участок расположен в границах с особыми условиями использования территории:

В соответствии с Генеральным планом города Ульяновска, утвержденным Решением Ульяновской Городской Думы от 27.06.2007 № 83, часть земельного участка расположена на территории транспортно-инженерных объектов и коммуникаций.

Согласно карте градостроительного зонирования, статьи 18 Правил землепользования и застройки муниципального образования "город Ульяновск" с изменениями, часть земельного участка расположена на территории инженерно-транспортной инфраструктуры.

Согласно Правилам землепользования и застройки муниципального образования "город Ульяновск" с изменениями, утвержденным решением Ульяновской Городской Думы от 13.10.2004 № 90, на часть земельного участка действие градостроительного регламента не распространяется.

Согласно Проекту планировки территории Ленинского района муниципального образования «город Ульяновск» (за исключением территории центральной части г. Ульяновска площадью 1500 га) земельный участок находится на территории элементов планировочной структуры (жилые, общественно-деловые, производственные, коммунально-складские микрорайоны и кварталы) и часть земельного участка расположена на территории общего пользования за линиями, обозначающими улицы, дороги, проезды, площади, бульвары, территории линейных объектов.

6. Информация о границах зон с особыми условиями использования территорий, если земельный участок полностью или частично расположен в границах таких зон:

Наименование зоны с особыми условиями использования территории с указанием объекта, в отношении которого установлена такая зона	Перечень координат характерных точек в системе координат, используемой для ведения Единого государственного реестра недвижимости		
	Обозначение (номер) характерной точки	X	Y
1	2	3	4
Отсутствует	-	-	-

7. Информация о границах публичных сервитутов

Обозначение (номер) характерной точки	Перечень координат характерных точек в системе координат, используемой для ведения Единого государственного реестра недвижимости	
	X	Y
Информация отсутствует	-	-

8. Номер и (или) наименование элемента планировочной структуры, в границах которого расположен земельный участок

Территория элементов планировочной структуры (жилые, общественно-деловые, производственные, коммунально-складские микрорайоны и кварталы); территория общего пользования (линии, обозначающие улицы, дороги, проезды, площади, бульвары, территории линейных объектов.

9. Информация о технических условиях подключения (технологического присоединения) объектов капитального строительства к сетям инженерно-технического обеспечения, определенных с учетом программ комплексного развития систем коммунальной инфраструктуры поселения, городского округа

УМУП ВКХ «Ульяновскводоканал»

(Наименование органа (организации), выдавшего (ей) технические условия подключения (технологического присоединения))

информация отсутствует

(Реквизиты документа, содержащего информацию о технических условиях подключения (технологического присоединения) объектов капитального строительства к сетям инженерно-технического обеспечения)

водоснабжение

(Вид ресурса, получаемого от сетей инженерно-технического обеспечения)

информация отсутствует

(Информация о максимальной нагрузке подключения (технологического присоединения) объектов капитального строительства к сетям инженерно-технического обеспечения)

информация отсутствует

(Сроки подключения (технологического присоединения) объектов капитального строительства к сетям инженерно-технического обеспечения)

информация отсутствует

(Срок действия технических условий)

Филиал «Ульяновский» ПАО «Т Плюс»

(Наименование органа (организации), выдавшего (ей) технические условия подключения (технологического присоединения))

информация отсутствует

(Реквизиты документа, содержащего информацию о технических условиях подключения (технологического присоединения) объектов капитального строительства к сетям инженерно-технического обеспечения)

теплоснабжение

(Вид ресурса, получаемого от сетей инженерно-технического обеспечения)

информация отсутствует

(Информация о максимальной нагрузке подключения (технологического присоединения) объектов капитального строительства к сетям инженерно-технического обеспечения)

информация отсутствует

(Сроки подключения (технологического присоединения) объектов капитального строительства к сетям инженерно-технического обеспечения)

информация отсутствует

(Срок действия технических условий)

УМУП «Городская теплосеть»

(Наименование органа (организации), выдавшего (ей) технические условия подключения (технологического присоединения))

информация отсутствует

(Реквизиты документа, содержащего информацию о технических условиях подключения (технологического присоединения) объектов капитального строительства к сетям инженерно-технического обеспечения)

теплоснабжение

(Вид ресурса, получаемого от сетей инженерно-технического обеспечения)

информация отсутствует

(Информация о максимальной нагрузке подключения (технологического присоединения) объектов капитального строительства к сетям инженерно-технического обеспечения)

информация отсутствует

(Сроки подключения (технологического присоединения) объектов капитального строительства к сетям инженерно-технического обеспечения)

информация отсутствует

(Срок действия технических условий)

10. Реквизиты нормативных правовых актов субъекта Российской Федерации, муниципальных правовых актов, устанавливающих требования к благоустройству территории


Администрация города Ульяновска

Постановление «О правилах благоустройства территории МО «город «Ульяновск» от 01.06.2017 № 1406

11. Информация о красных линиях:


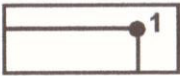
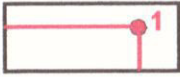

Обозначение (номер) характерной точки	Перечень координат характерных точек в системе координат, используемой для ведения Единого государственного реестра недвижимости	
	X	Y
1	510055,84	2256585,09
2	510138,22	2256726,31
3	510086,25	2256756,82

Ситуационный план

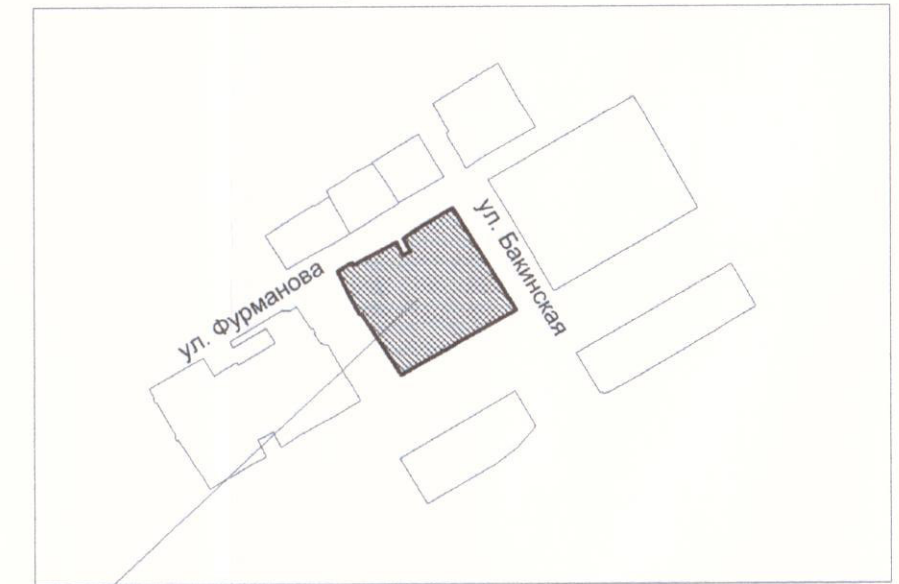


проектируемый
земельный участок

Условные обозначения

-  Зона допустимого размещения объекта при условии соблюдения действующих норм (противопожарных, санитарных; требований технических регламентов, СанПиН и др. нормативных документов) и при условии выноса инженерных сетей, учета их охранных зон или письменного согласования размещения определённых объектов с сетевыми организациями (правообладателями данных сетей).
-  Границы земельного участка с координатами характерных точек
-  Красные линии с координатами характерных точек
-  Охранные зоны инженерных сетей

1. Чертеж градостроительного плана земельного участка

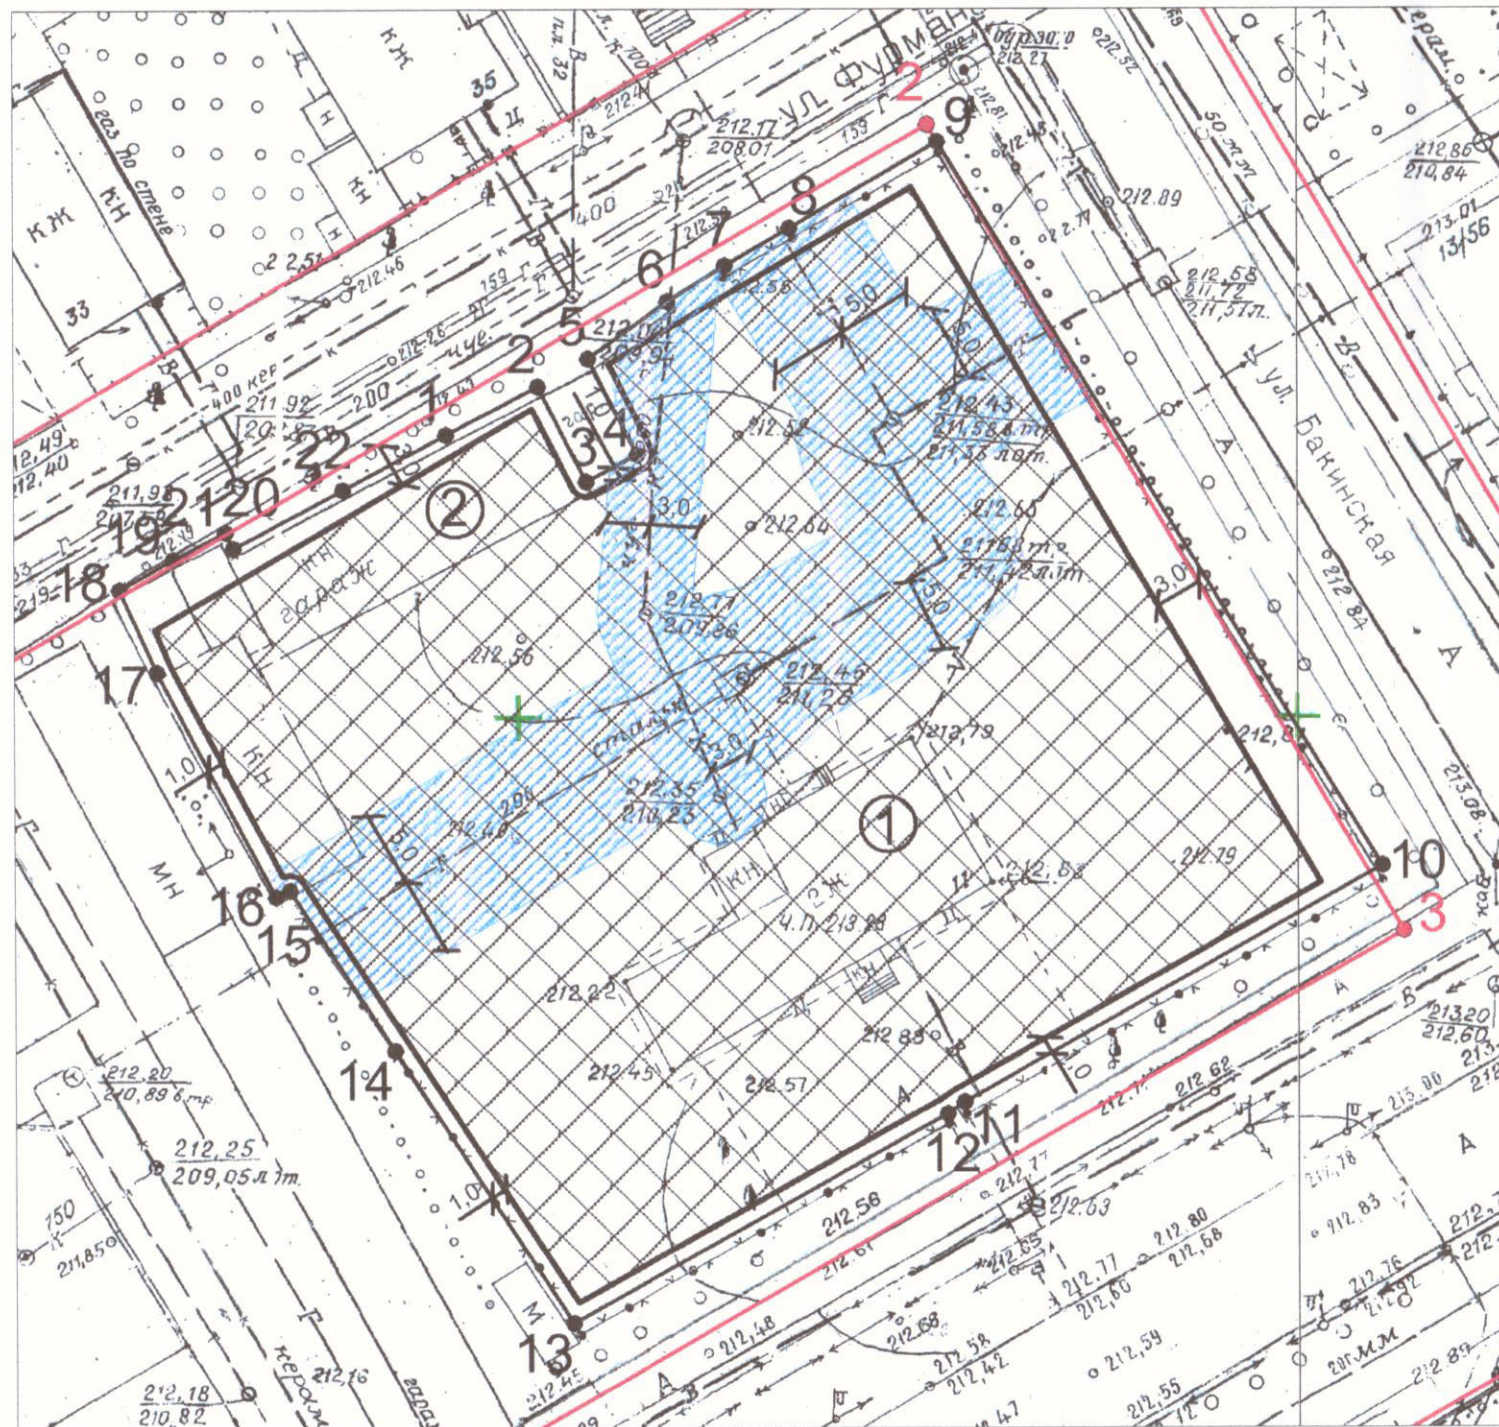


Чертеж(и) градостроительного плана земельного участка разработан(ы)
на топографической основе в масштабе 1:500, имеющейся в архивных материалах
УАиГ администрации города Ульяновска на февраль 2021
(дата, наименование организации подготовившей топографическую основу)


Чертеж градостроительного плана земельного участка разработан
Управлением архитектуры и градостроительства администрации города Ульяновска
(дата, наименование организации подготовившей топографическую основу)

					Заявитель: Ефремов С.А.
					г. Ульяновск, Ленинский район, ул. Докучаева; кад. № 73:24:040801:1395
			подп	дата	Чертеж градостроительного плана
					М 1:500 1 2
Нач. отдела подготовки градостроительных планов	Мусин Р.А.		15.03		Управление архитектуры и градостроительства
Гл. специалист	Гаврилкина М.Г.		15.03		

1. Чертеж градостроительного плана земельного участка

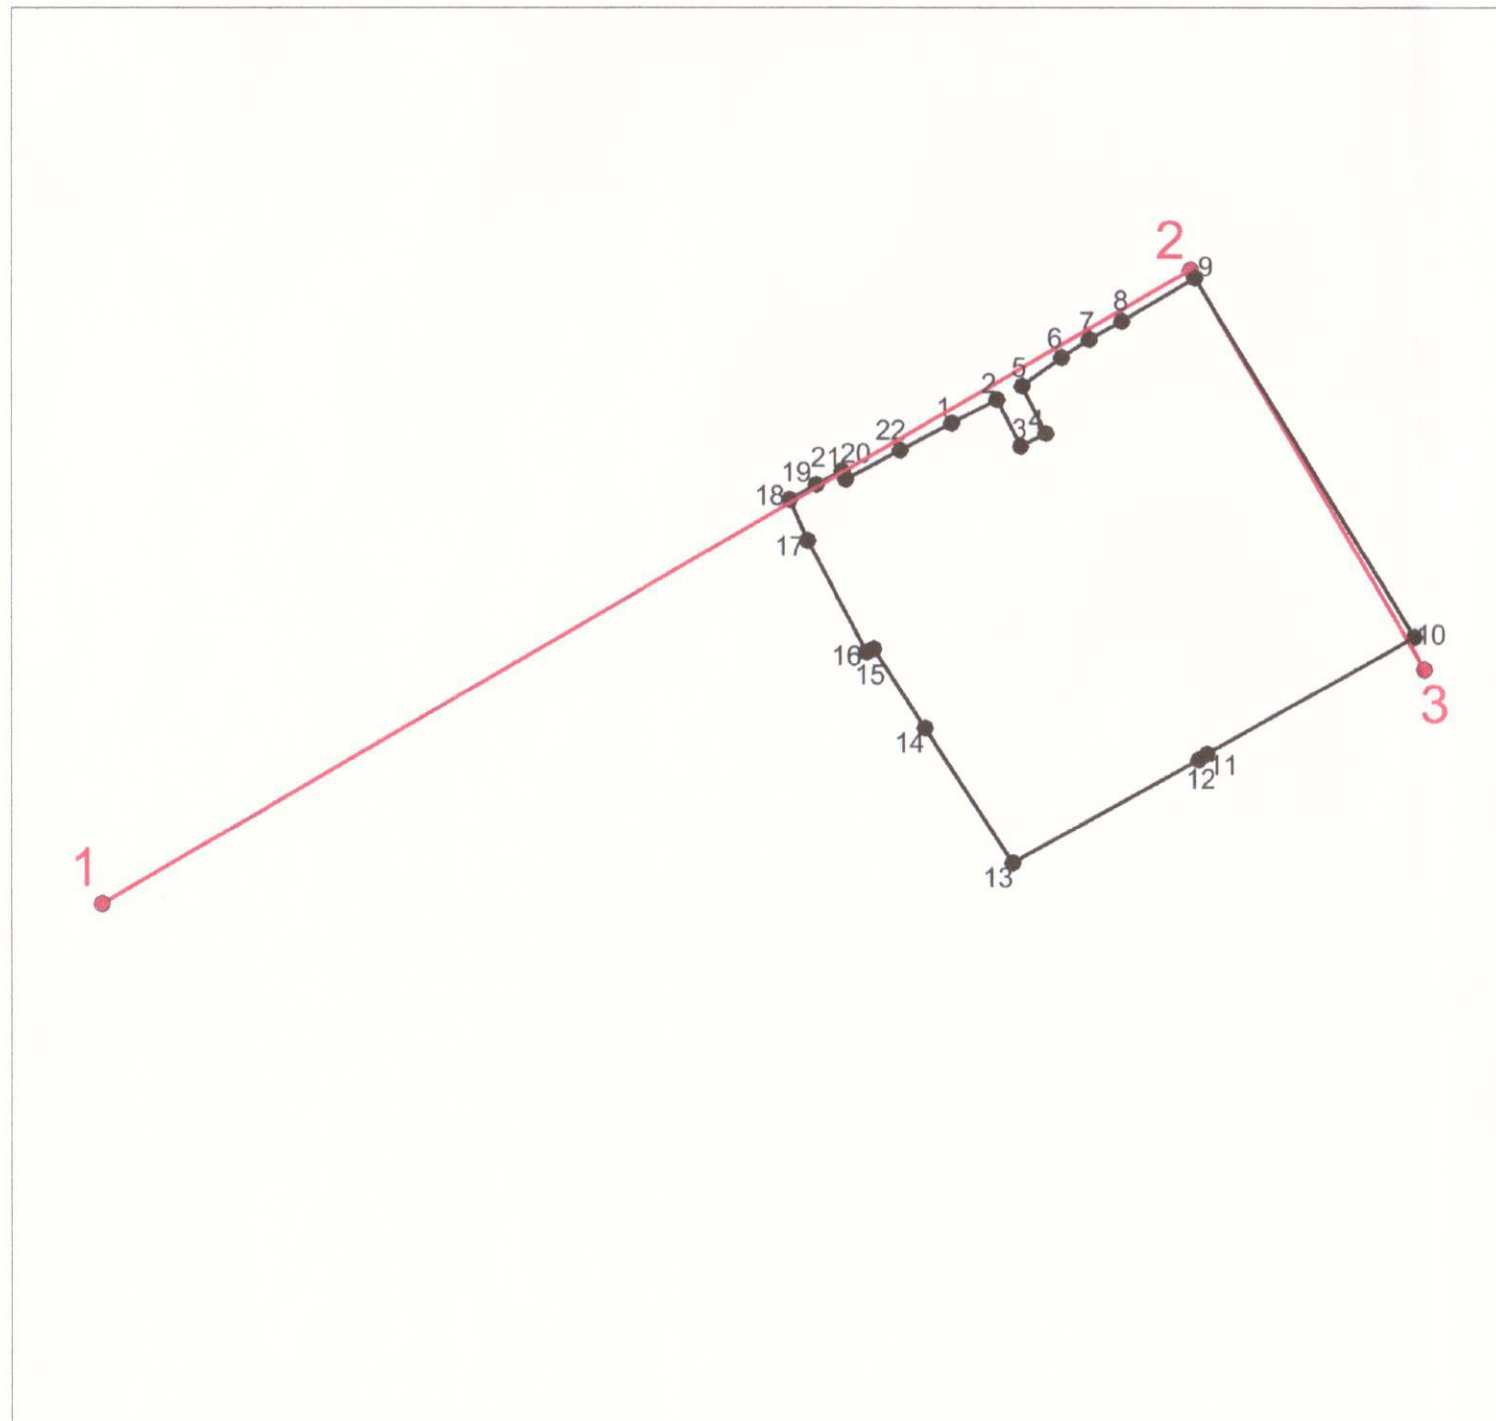


Ситуационный план

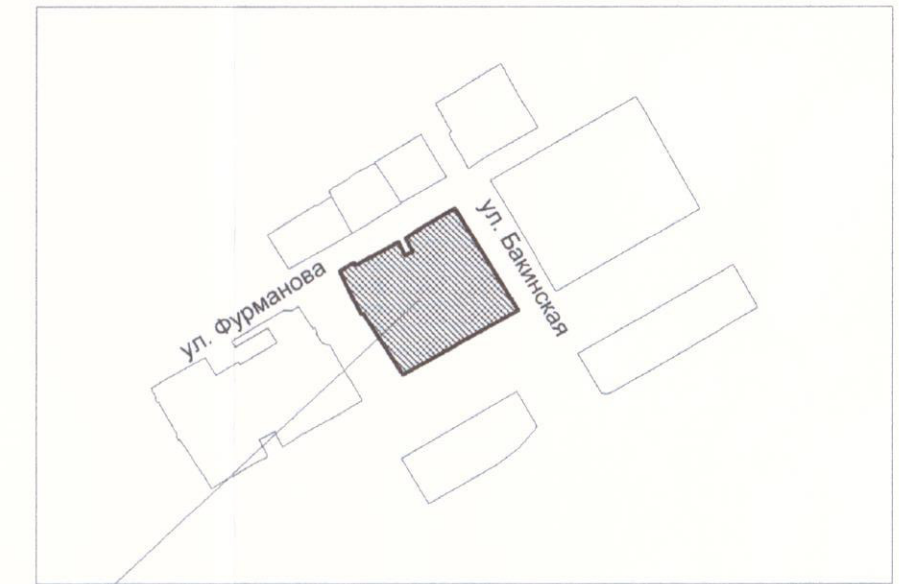


проектируемый земельный участок

Условные обозначения

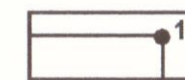

Границы земельного участка с координатами характерных точек

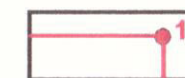

Красные линии с координатами характерных точек

Чертеж(и) градостроительного плана земельного участка разработан(ы) на топографической основе в масштабе 1:1000, имеющейся в архивных материалах УАиГ администрации города Ульяновска на февраль 2021
(дата, наименование организации подготовившей топографическую основу)

Чертеж градостроительного плана земельного участка разработан Управлением архитектуры и градостроительства администрации города Ульяновска
(дата, наименование организации подготовившей топографическую основу)

						Заявитель: Ефремов С.А.			
						г. Ульяновск, Ленинский район, ул. Докучаева; кад. № 73:24:040801:1395			
				подп	дата	Чертеж градостроительного плана	масштаб	лист	листов
							М 1:1000	2	2
Нач. отдела подготовки градостроительных планов	Мусин Р.А.	<i>[Signature]</i>	15.03			Управление архитектуры и градостроительства			
Гл. специалист	Гаврилкина М.Г.	<i>[Signature]</i>	15.03						