


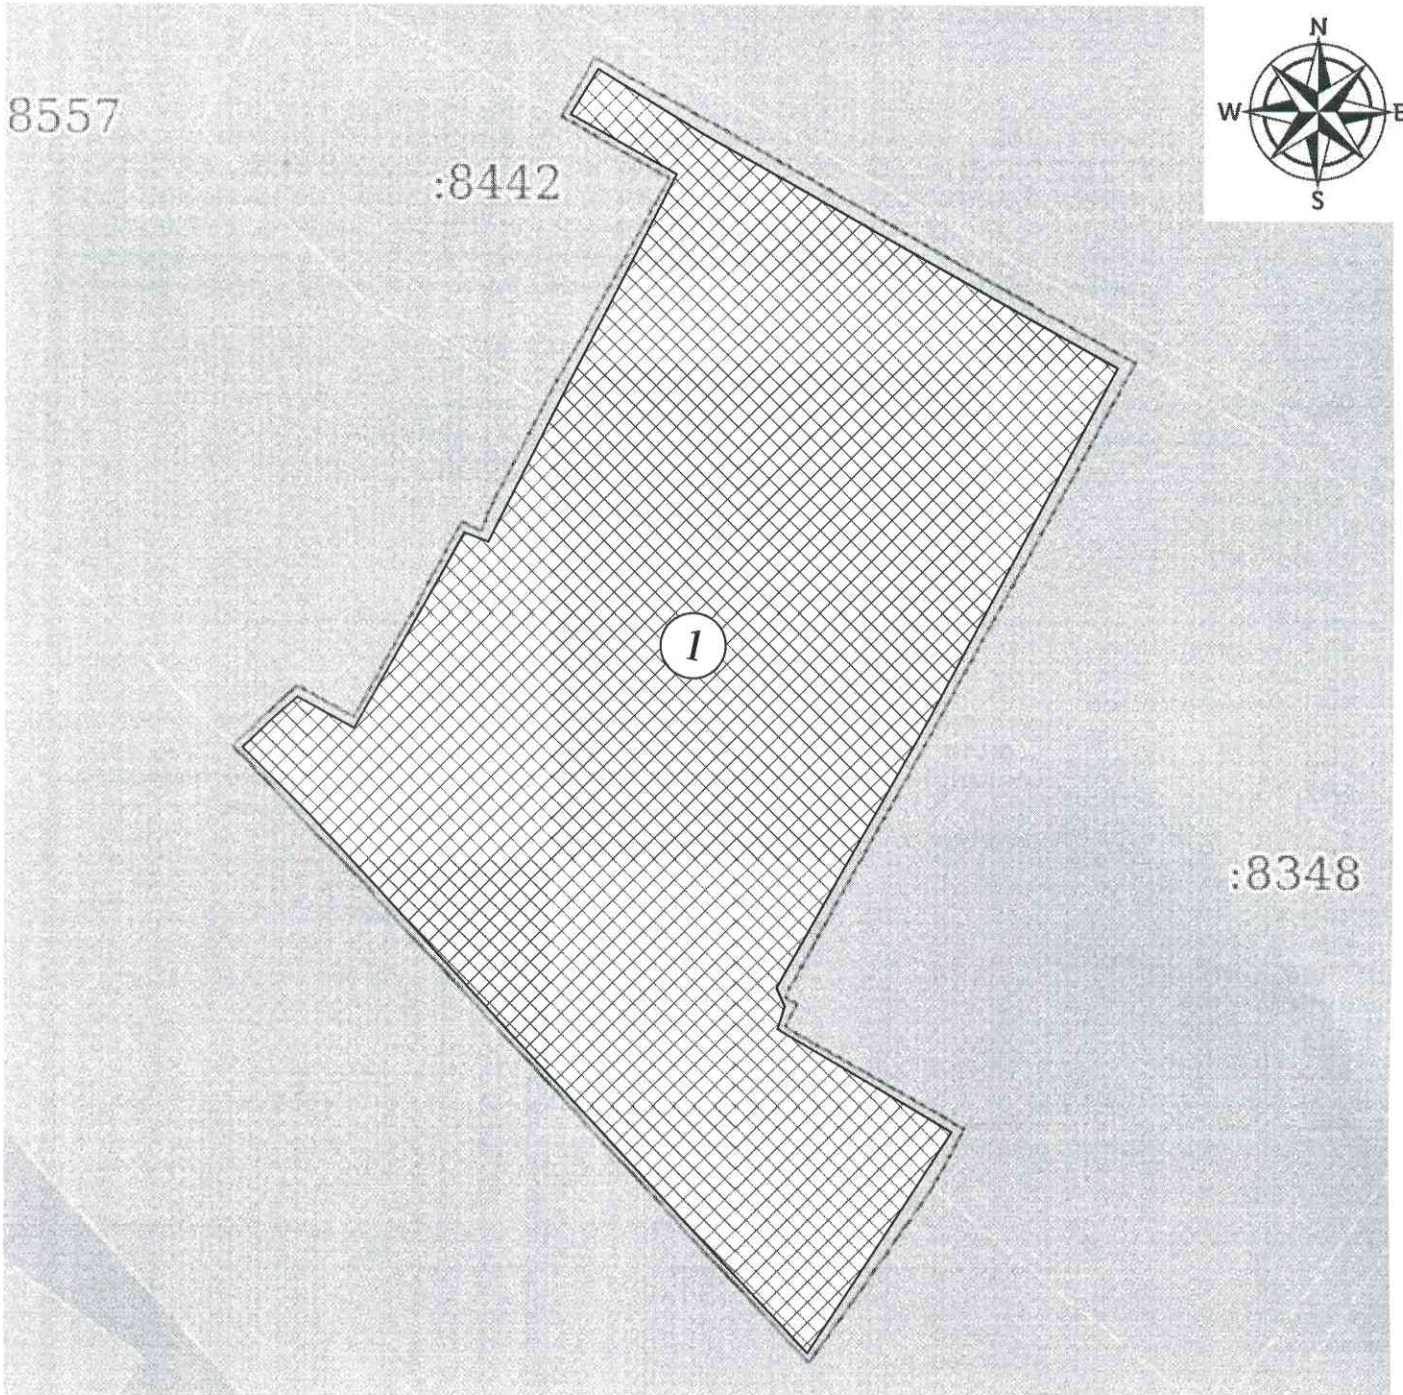

# Чертеж градостроительного плана земельного участка



Границы земельного участка



Место допустимого размещения здания строения сооружения



Земельный участок

Площадь земельного участка - 28009 кв.м

**3.0** размеры отступа от границ

**15.0** размеры земельного участка

Чертеж градостроительного плана земельного участка разработан в масштабе (М1:500) выполнен в 2022 г. Отделом строительства архитектуры и ЖКХ Исполнительного комитета Высокогорского муниципального района

					Высокогорский муниципальный район		
Изм.	Кол.уч	Лист	№ док.	Подпись			
Разработ.	Гильмутдинов Б.Р.				Стадия	Лист	Листов
ГИП					ГПЗУ	1	1
ГИП					Чертеж градостроительного плана земельного участка Масштаб 1:500		
					16:16:080503:8556		







ие									
Объекты культурно-досуговой деятельности	3.6.1								
Религиозное использование	3.7								
Осуществление религиозных обрядов	3.7.1								
Религиозное управление и образование	3.7.2								
Обеспечение деятельности в области гидрометеорологии и смежных с ней областях	3.9.1								
Амбулаторное ветеринарное обслуживание	3.10.1					Магазины	4.4		
Деловое управление	4.1					Хранение автотранспорта	2.7.1	1 этаж, 4.5 м	20%
						Служебные гаражи	4.9		
Объекты торговли (торговые центры, торгово-развлекательные центры (комплексы))	4.2								
Магазины	4.4			5/3	3 этажа/			Общественное питание	4.6
Банковская и страховая деятельность	4.5			2 этажа/					
Общественное питание	4.6			2 этажа/					
Гостиничное обслуживание	4.7			3 этажа/		Общественное питание	4.6		
Автомобильные мойки	4.9.1.3			2 этажа/10 м.		Ремонт автомобилей	4.9.1.4	2 этажа, 10 м	



1	2	3	4	участка, которая может быть застроена, ко всей площади земельного участка	6	ия зданий, строений, сооружений, за пределами которых запрещено строительство зданий, строений, сооружений	8
градостроительный регламент не устанавливается					-		-

**3. Информация о расположенных в границах земельного участка объектах капитального строительства и объектах культурного наследия**

**3.1. Объекты капитального строительства**

№ \_\_\_\_\_, \_\_\_\_\_ Информация отсутствует,  
 (согласно чертежу(ам) градостроительного плана) (назначение объекта капитального строительства, этажность, высотность, общая площадь, площадь застройки)  
 инвентаризационный или кадастровый номер \_\_\_\_\_

**3.2. Объекты, включенные в единый государственный реестр объектов культурного наследия (памятников истории и культуры) народов Российской Федерации**

№ \_\_\_\_\_, \_\_\_\_\_ Информация отсутствует,  
 (согласно чертежу(ам) градостроительного плана) (назначение объекта культурного наследия, общая площадь, площадь застройки)

\_\_\_\_\_ (наименование органа государственной власти, принявшего решение о включении выявленного объекта культурного наследия в реестр, реквизиты этого решения)  
 регистрационный номер в реестре \_\_\_\_\_ от \_\_\_\_\_ (дата)

**4. Информация о расчетных показателях минимально допустимого уровня обеспеченности территории объектами коммунальной, транспортной, социальной инфраструктур и расчетных показателях максимально допустимого уровня территориальной доступности указанных объектов для населения в случае, если земельный участок расположен в границах территории, в отношении которой предусматривается осуществление деятельности по комплексному и устойчивому развитию территории: отсутствует**

**5. Информация об ограничениях использования земельного участка, в том числе если земельный участок полностью или частично расположен в границах зон с особыми условиями использования территорий - отсутствует**

**6. Информация о границах зон с особыми условиями использования территорий, если земельный участок полностью или частично расположен в границах таких зон - отсутствует**



7. **Информация о границах публичных сервитутов** - отсутствует
8. **Номер и (или) наименование элемента планировочной структуры, в границах которого расположен земельный участок** - отсутствует
9. **Информация о технических условиях подключения (технологического присоединения) объектов капитального строительства к сетям инженерно-технического обеспечения, определенных с учетом программ комплексного развития систем коммунальной инфраструктуры поселения** - отсутствует
10. **Реквизиты нормативных правовых актов субъекта Российской Федерации, муниципальных правовых актов, устанавливающих требования к благоустройству территории** - Сведения об утверждении правил благоустройства на территории Высокогорского муниципального района РТ.
11. **Информация о красных линиях:** отсутствует.