


Экспликация зданий и сооружений

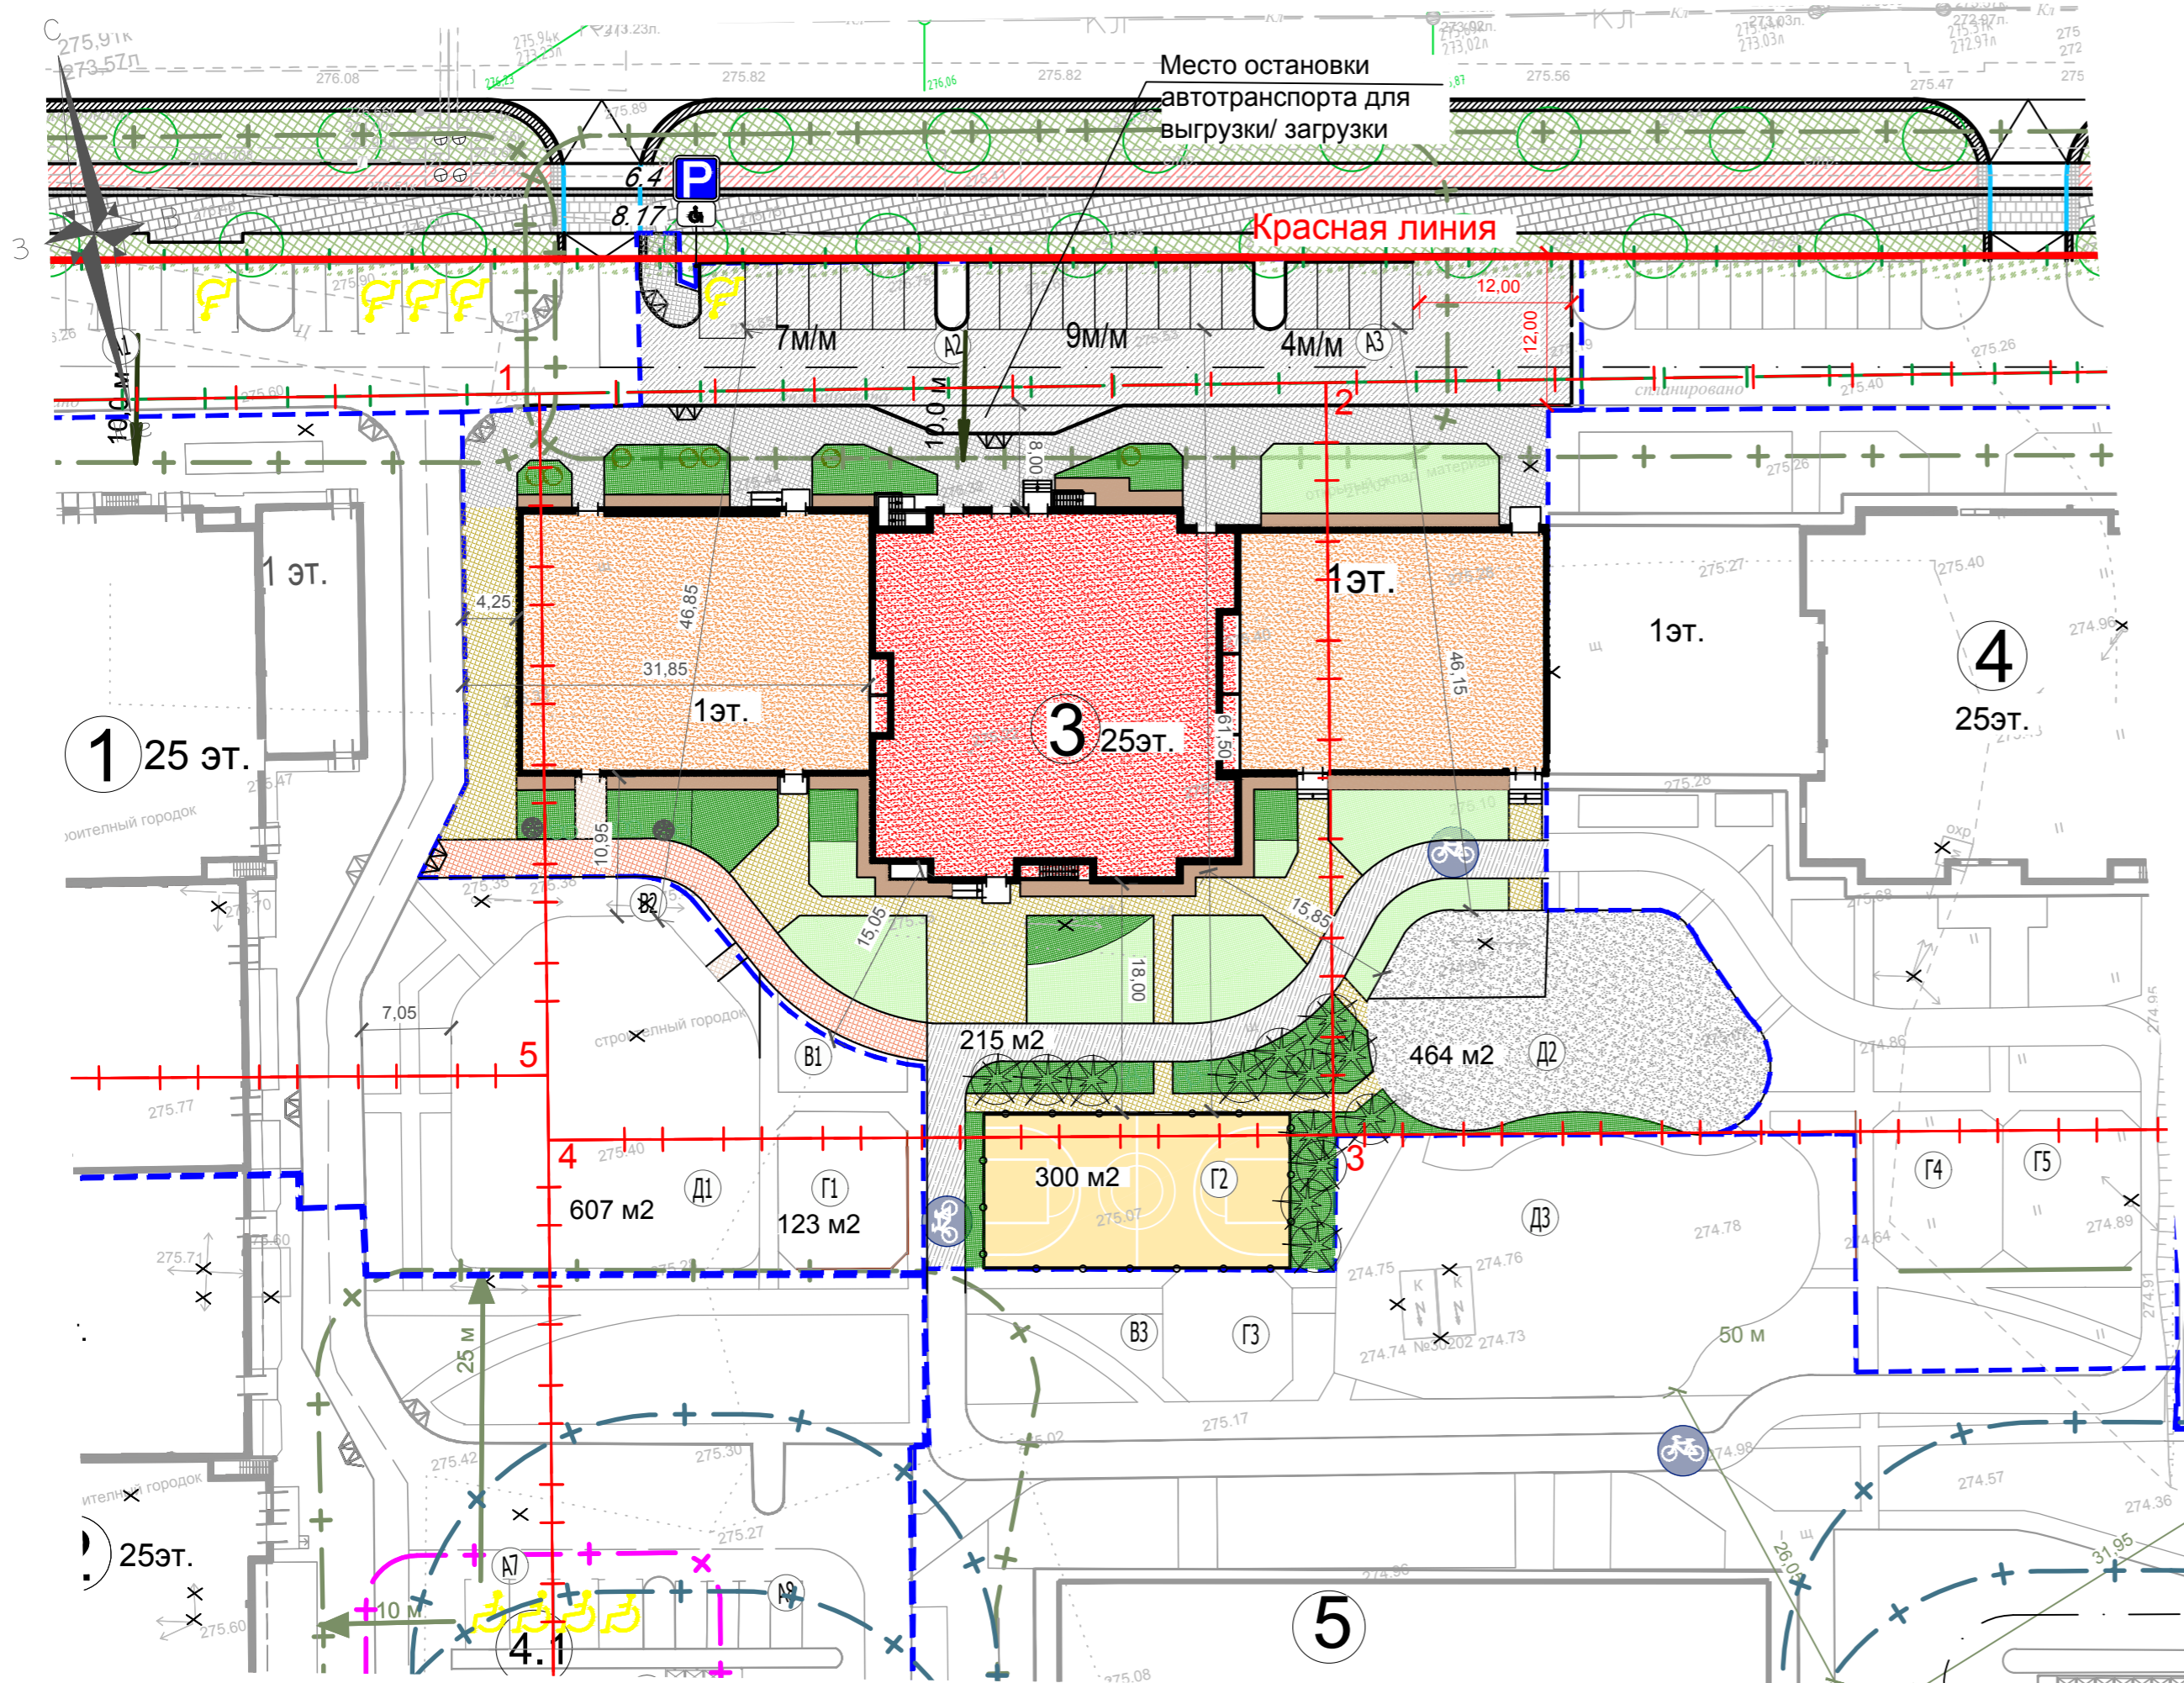

Номер на плане	Наименование	Примечания
I, II ЭТАПЫ СТРОИТЕЛЬСТВА		
1	1- секционный 25-этажный жилой дом со встроенными нежилыми помещениями (1 этап строительства)	
2	1- секционный 25-этажный жилой дом со встроенными нежилыми помещениями (2 этап строительства)	
4.1	Трансформаторная подстанция 1	
A1, A7..A9	Открытые автостоянки для ж.д. №1, №2 на 24 м/мест, в т.ч. 9 м/мест для МГН	
B1, B2	Контейнерная площадка	
B1...B3	Площадки отдыха	
G1	Спортивная площадка	
D1	Детская площадка	
III ЭТАП СТРОИТЕЛЬСТВА		
3	1- секционный 25-этажный жилой дом со встроенными нежилыми помещениями (3 этап строительства)	
A2	Открытая автостоянка постоянного хранения автомобилей на 16 м/мест	
A3	Открытая автостоянка постоянного хранения автомобилей на 4 м/места	
G2	Спортивная площадка	
D2	Детская площадка	
ПЕРСПЕКТИВНОЕ СТРОИТЕЛЬСТВО		
4	1- секционный 25-этажный жилой дом со встроенными нежилыми помещениями (4 этап строительства)	
5	25-этажный жилой дом со встроенными нежилыми помещениями (5 этап строительства)	
6	25-этажный жилой дом со встроенными нежилыми помещениями (6 этап строительства)	
7	25-этажный жилой дом со встроенными нежилыми помещениями (7 этап строительства)	
4.2	Трансформаторная подстанция 2	
A4..A6, A10	Открытые автостоянки для ж.д. №4..№7 на 45 м/мест	
B3, B4	Контейнерная площадка	
G3, G4, G5	Спортивные площадки	
D3	Детская площадка	
D4	Детские площадки ДОО	

Условные графические обозначения по улицам

- Красная линия
- Проезжая часть улицы
- Понижение бортового камня
- Деталь повышения проезда до уровня тротуара
- Асфальтобетонное покрытие технического тротуара, А(ПТ-1)
- Асфальтобетонное покрытие велодорожки А(ПТ-2)
- Тротуары (плиточное покрытие)
- Тротуары, полоса безопасности (плиточное покрытие)
- Газон
- Деревья

Условные графические обозначения

- Проезды и автостоянки (асфальтобетонное покрытие)
- Тротуары (плиточное покрытие 300*300, цвет-серый)
- Тротуары (плиточное покрытие 100*200, цвет-серый, красный)
- Отмостка (плиточное покрытие 100*200, цвет желтый)
- Спортивная площадка (резиновое покрытие)
- Детская площадка (галечно-гравийное покрытие)
- Велодорожка (асфальтобетонное покрытие)
- Газон
- Газон-усиленный

Условные графические обозначения

- Красная линия
- Границы отводимых участков по ГПЗУ
- Границы отводимых участков для коммунального обслуживания
- Границы благоустройства по этапам строительства
- Проектируемый многоэтажный жилой дом
- Проектируемые встроенно-пристроенные помещения общественного назначения
- Ранее запроектированные и перспективные жилые дома

Инв.№ подл. Подпись и дата. Взам. инв.№

ПКМ.02-2022-ПЗУ						
1	-	Зам.	17-23		03.23	«Жилые дома со встроенно-пристроенными помещениями, подземными автостоянками в границах улицы Шефской - проспекта Космонавтов - проектируемых улиц Широкая Южная - Меридиональная-1, Жилой дом №3» в Орджоникидзевском районе г. Екатеринбурга
Изм.	Кол.уч	Лист	№ док	Подпись	Дата	
Разработал	Васнина		08.22			
Проверил	Никулин		08.22			
Н.контр.	Пахомова		08.22			
ГИП	Никулин		08.22			
Схема планировочной организации земельного участка М 1:500						
			Стадия	Лист	Листов	
			П	2		