

Ведомость жилых и общественных зданий и сооружений


Номер на плане	Наименование и обозначение	Этажность	Количество		Площадь, м ²				Встроенных помещений, м ²	
			зданий	квартир	застройки		общая нормируемая		здания	всего
					здания	всего	здания	всего		
Проектируемые здания и сооружения										
1	Многokвартирный жилой дом	9	1	71	71	553,40	553,40	3 370,30	3 370,30	
2	Многokвартирный жилой дом	9	1	62	62	553,40	553,40	3 366,20	3 366,20	
3	Многokвартирный жилой дом	9	1	62	62	553,40	553,40	3 369,20	3 369,20	
4	Объект бытового обслуживания	1	1			225,00	225,00			

Экспликация площадок благоустройства

Поз.	Наименование	Кол-во, шт.	Площадь, м ²	Кол-во, м-мест, шт.	Примечание
I.1	Площадка для временной парковки легкового автотранспорта			7	31 м-место
I.2	Площадка для временной парковки легкового автотранспорта			9	
I.3	Площадка для временной парковки легкового автотранспорта			6	
I.4	Площадка для временной парковки легкового автотранспорта			9	
II	Площадка для игр детей дошкольного и младшего школьного возраста		88,0		
III	Площадка для занятий физкультурой		83,0		
IV	Площадка для отдыха взрослого населения		23,0		
V	Площадка для хозяйственных целей (полуглубленные мусорные контейнеры, крупногабаритного мусора)		16,0		

Условные обозначения:

- граница земельного участка КН 53:23:8100600:2905;
- границы смежных земельных участков;
- граница благоустройства;
- проектируемые здания и сооружения;
- проектируемый газон (плодородный грунт 15см с посевом семян многолетних трав);
- проектируемый проезд (асфальтобетон с бордюром из бортового камня БР100.30.15);
- проектируемые тротуар, площадки благоустройства (брусчатка с бордюром из бортового камня БР100.20.8);
- проектируемая площадка для занятий физкультурой (покрытие из резиновой плитки);
- проектируемая площадка для игр детей дошкольного и младшего школьного возраста (песок);
- пожарный проезд (газон усиленный георешеткой);
- зоны с особыми условиями использования территории
- направление движения автотранспорта;
- направление движения пожарной техники;
- опора освещения;
- Спирей Бумальда;

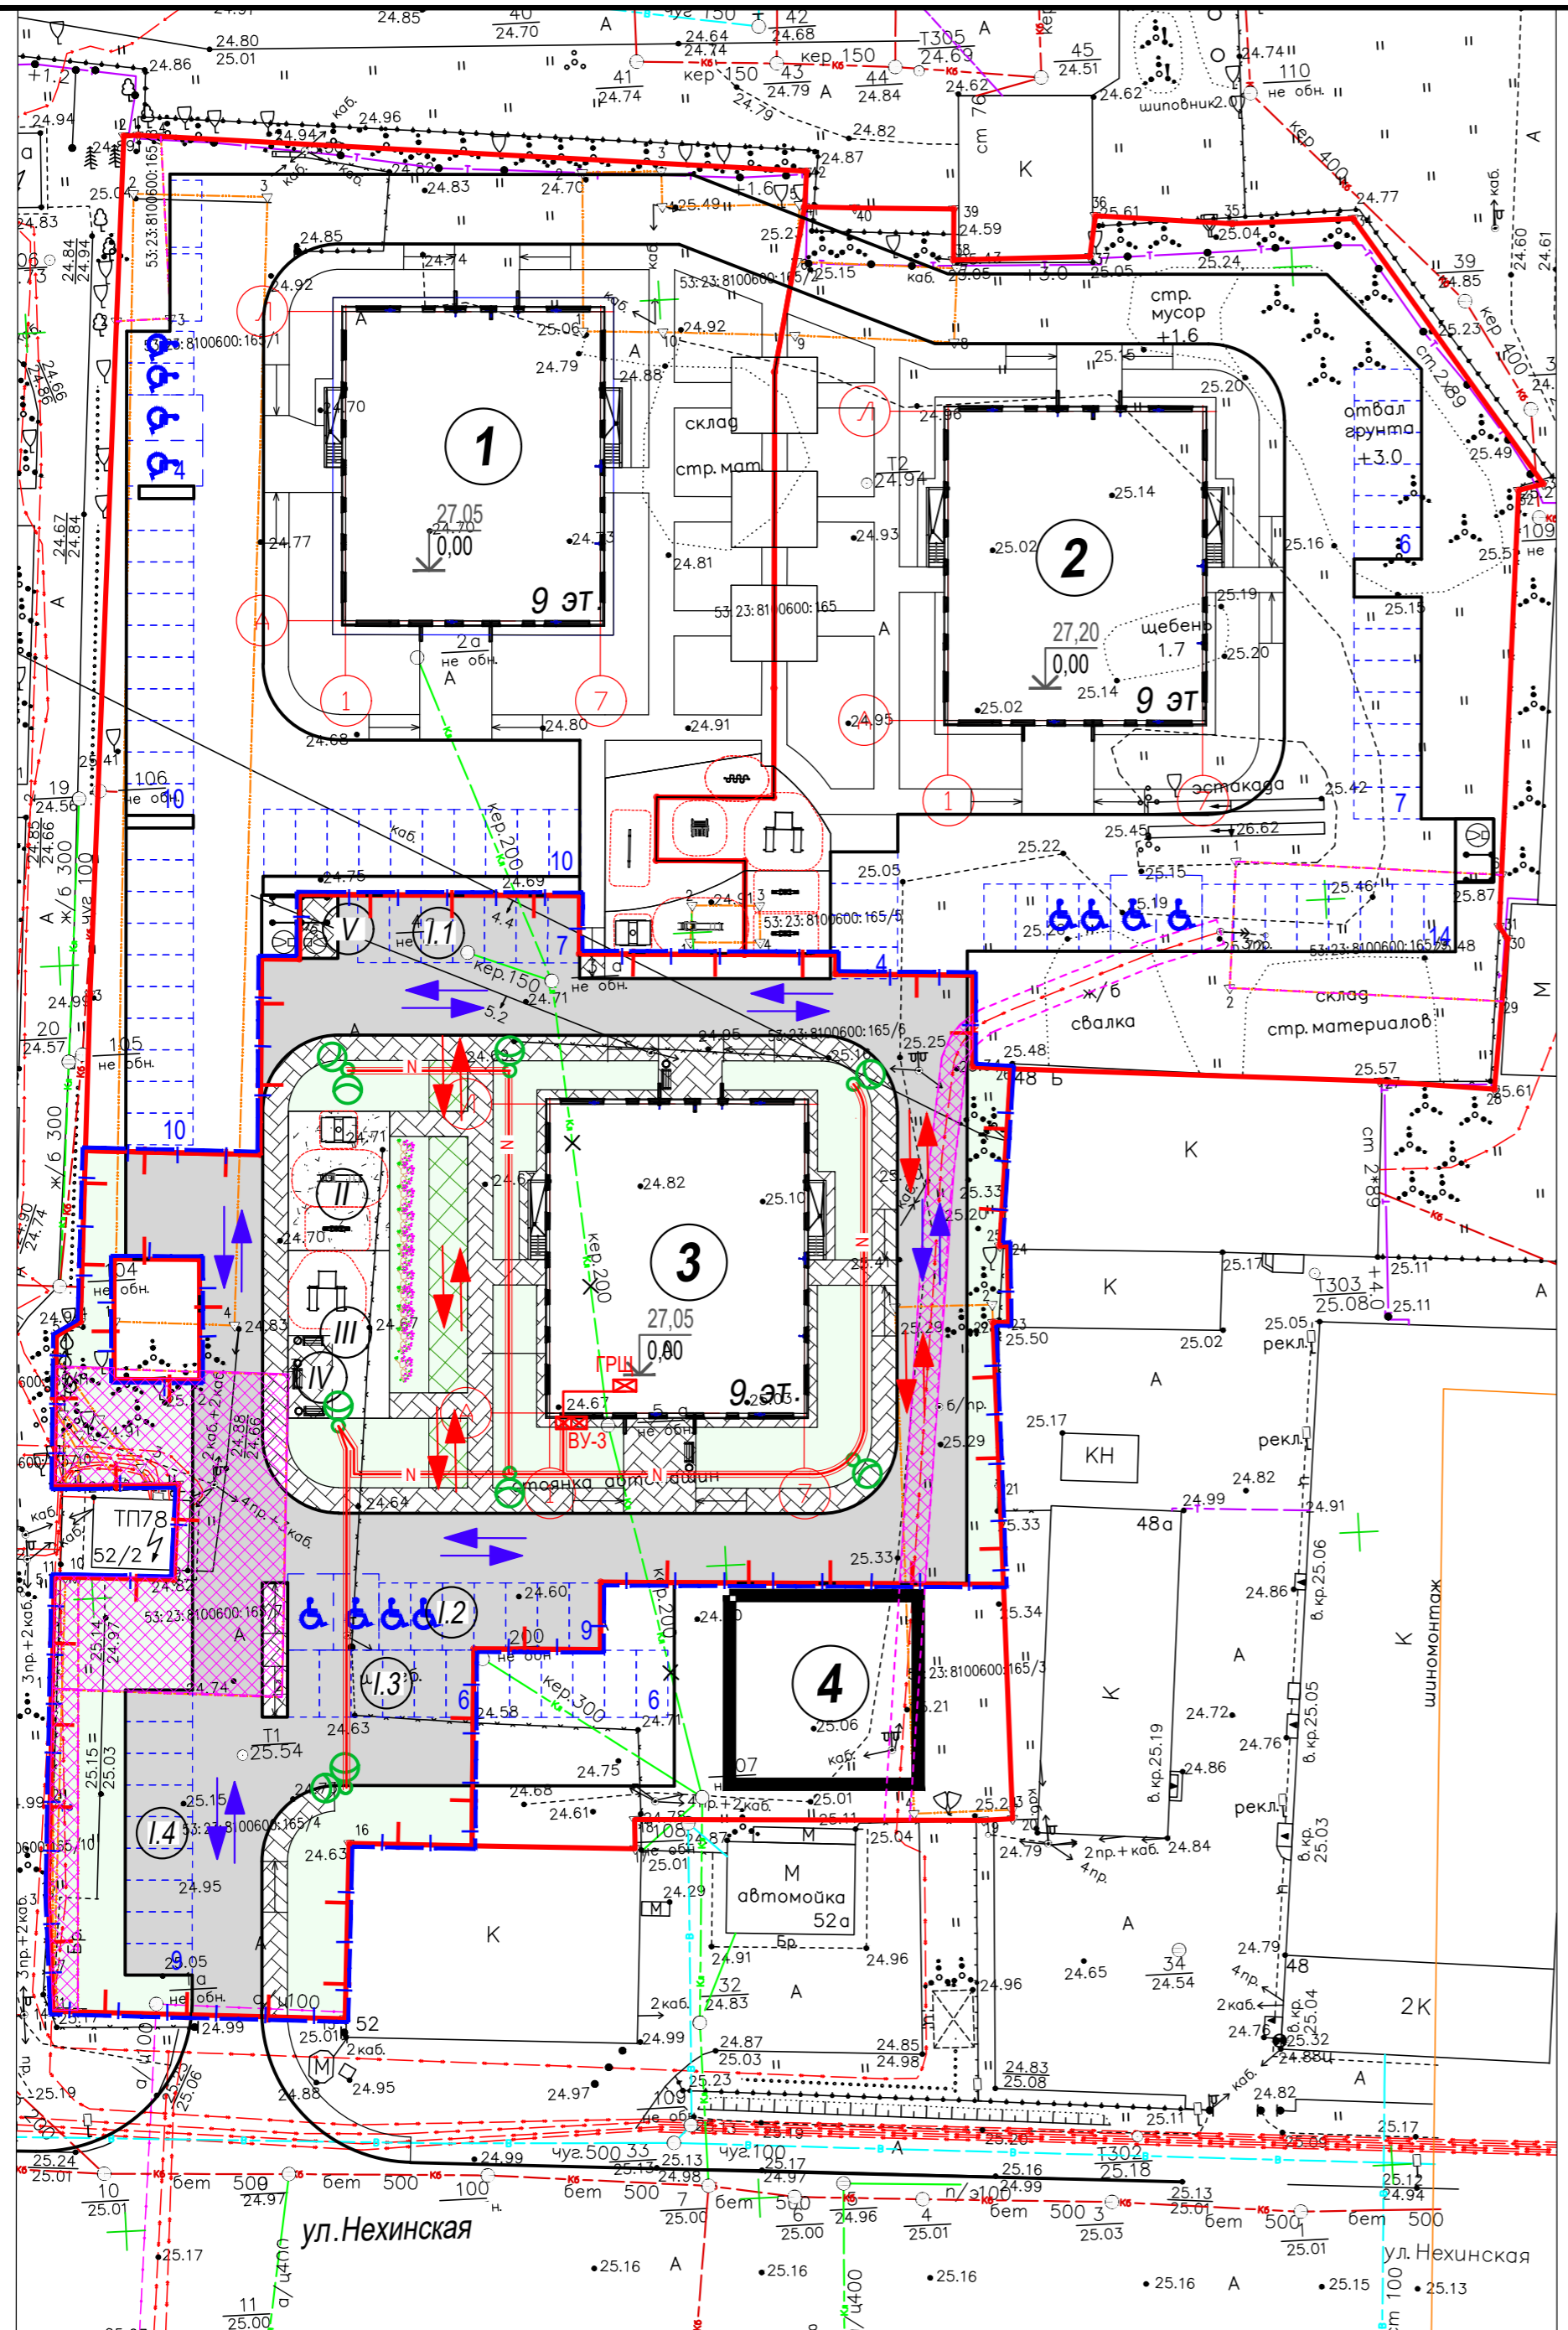

Согласовано	
Изм.	Кол.уч.
Разработал	Попова В.В.
Проверил	Попов С.А.
И.контр.	Русаков
ГИП	Гвоздева

PR-03/165/2022-ПЗУ					
Многokвартирный жилой дом по адресу: Великий Новгород, ул. Нехинская, земельный участок с КН 53:23:8100600:2905					
Изм.	Кол.уч.	Лист	№ док.	Подпись	Дата
Разработал	Попова В.В.				03.2023
Проверил	Попов С.А.				03.2023
И.контр.	Русаков				03.2023
ГИП	Гвоздева				03.2023
Схема планировочной организации земельного участка М 1:500				Стадия	Лист
				П	3
				Листов	
ООО "Скандинавия проект 2"					