

С ↑

Экспликация зданий и сооружений

№ по генпл.	Наименование	Примечание
1б	Жилой дом №1б по генплану	проектируемый
1а	Жилой дом №1а по генплану	ранее запроектированный

Ведомость элементов озеленения


Поз.	Наименование породы или вида насаждения	Возраст, лет	Кол-во	Вид	Примечание
1	Клен гиннала	5	1	саженец, шт	🌳
2	Липа	5	11	саженец, шт	🌳
3	Вейгела	5	3	саженец, шт	🌳
4	Спирея	5	129,00	саженец, п.м	🌳
5	Газон	-	1 643,06	многолетний, м²	🌿

Ведомость площадок

Обозначение на плане	Наименование	Площадь площадки, м²	Кол-во, шт.
ДГ-1	Детский городок	104,00	1
ДГ-2	Детский городок	104,00	1
ФП-1	Физкультурная площадка	269,00	1
ФП-2	Физкультурная площадка	324,00	1
ХП-1	Хозяйственная площадка на 2 контейнера по 0,75 м³	15м³ (объемы включены в проезды)	1
ХП-2	Хозяйственная площадка МФ 6.01 Стойка для сушки ковров "Атрикс" (либо аналог)	29,4м³ (объемы включены в тротуары)	1
ПО	Площадка отдыха для взрослых	40,8	1

Спецификация дорожных знаков и разметки

№ поз.	Нормативный стандарт	Типоразмер	64	8.17	8.26	Итого
Дорожные знаки. Пленка-тип А						
1	ГОСТ Р 52289-04	типоразмер I, В-600	2			2
2	ГОСТ Р 52289-04	типоразмер I, 300x600		2		2
3	ГОСТ Р 52289-04	типоразмер I, 300x600			2	2
<b>Итого:</b>						
	Опоры ТП 3.503.9-80	СКМ 2.30				2
	Фундаменты бетон В15, м³ / песок, м³					0,165/0,34
	Дорожная разметка (АК-511 Спринтер):	11 шт	п.м			4010
		124.3 шт				8

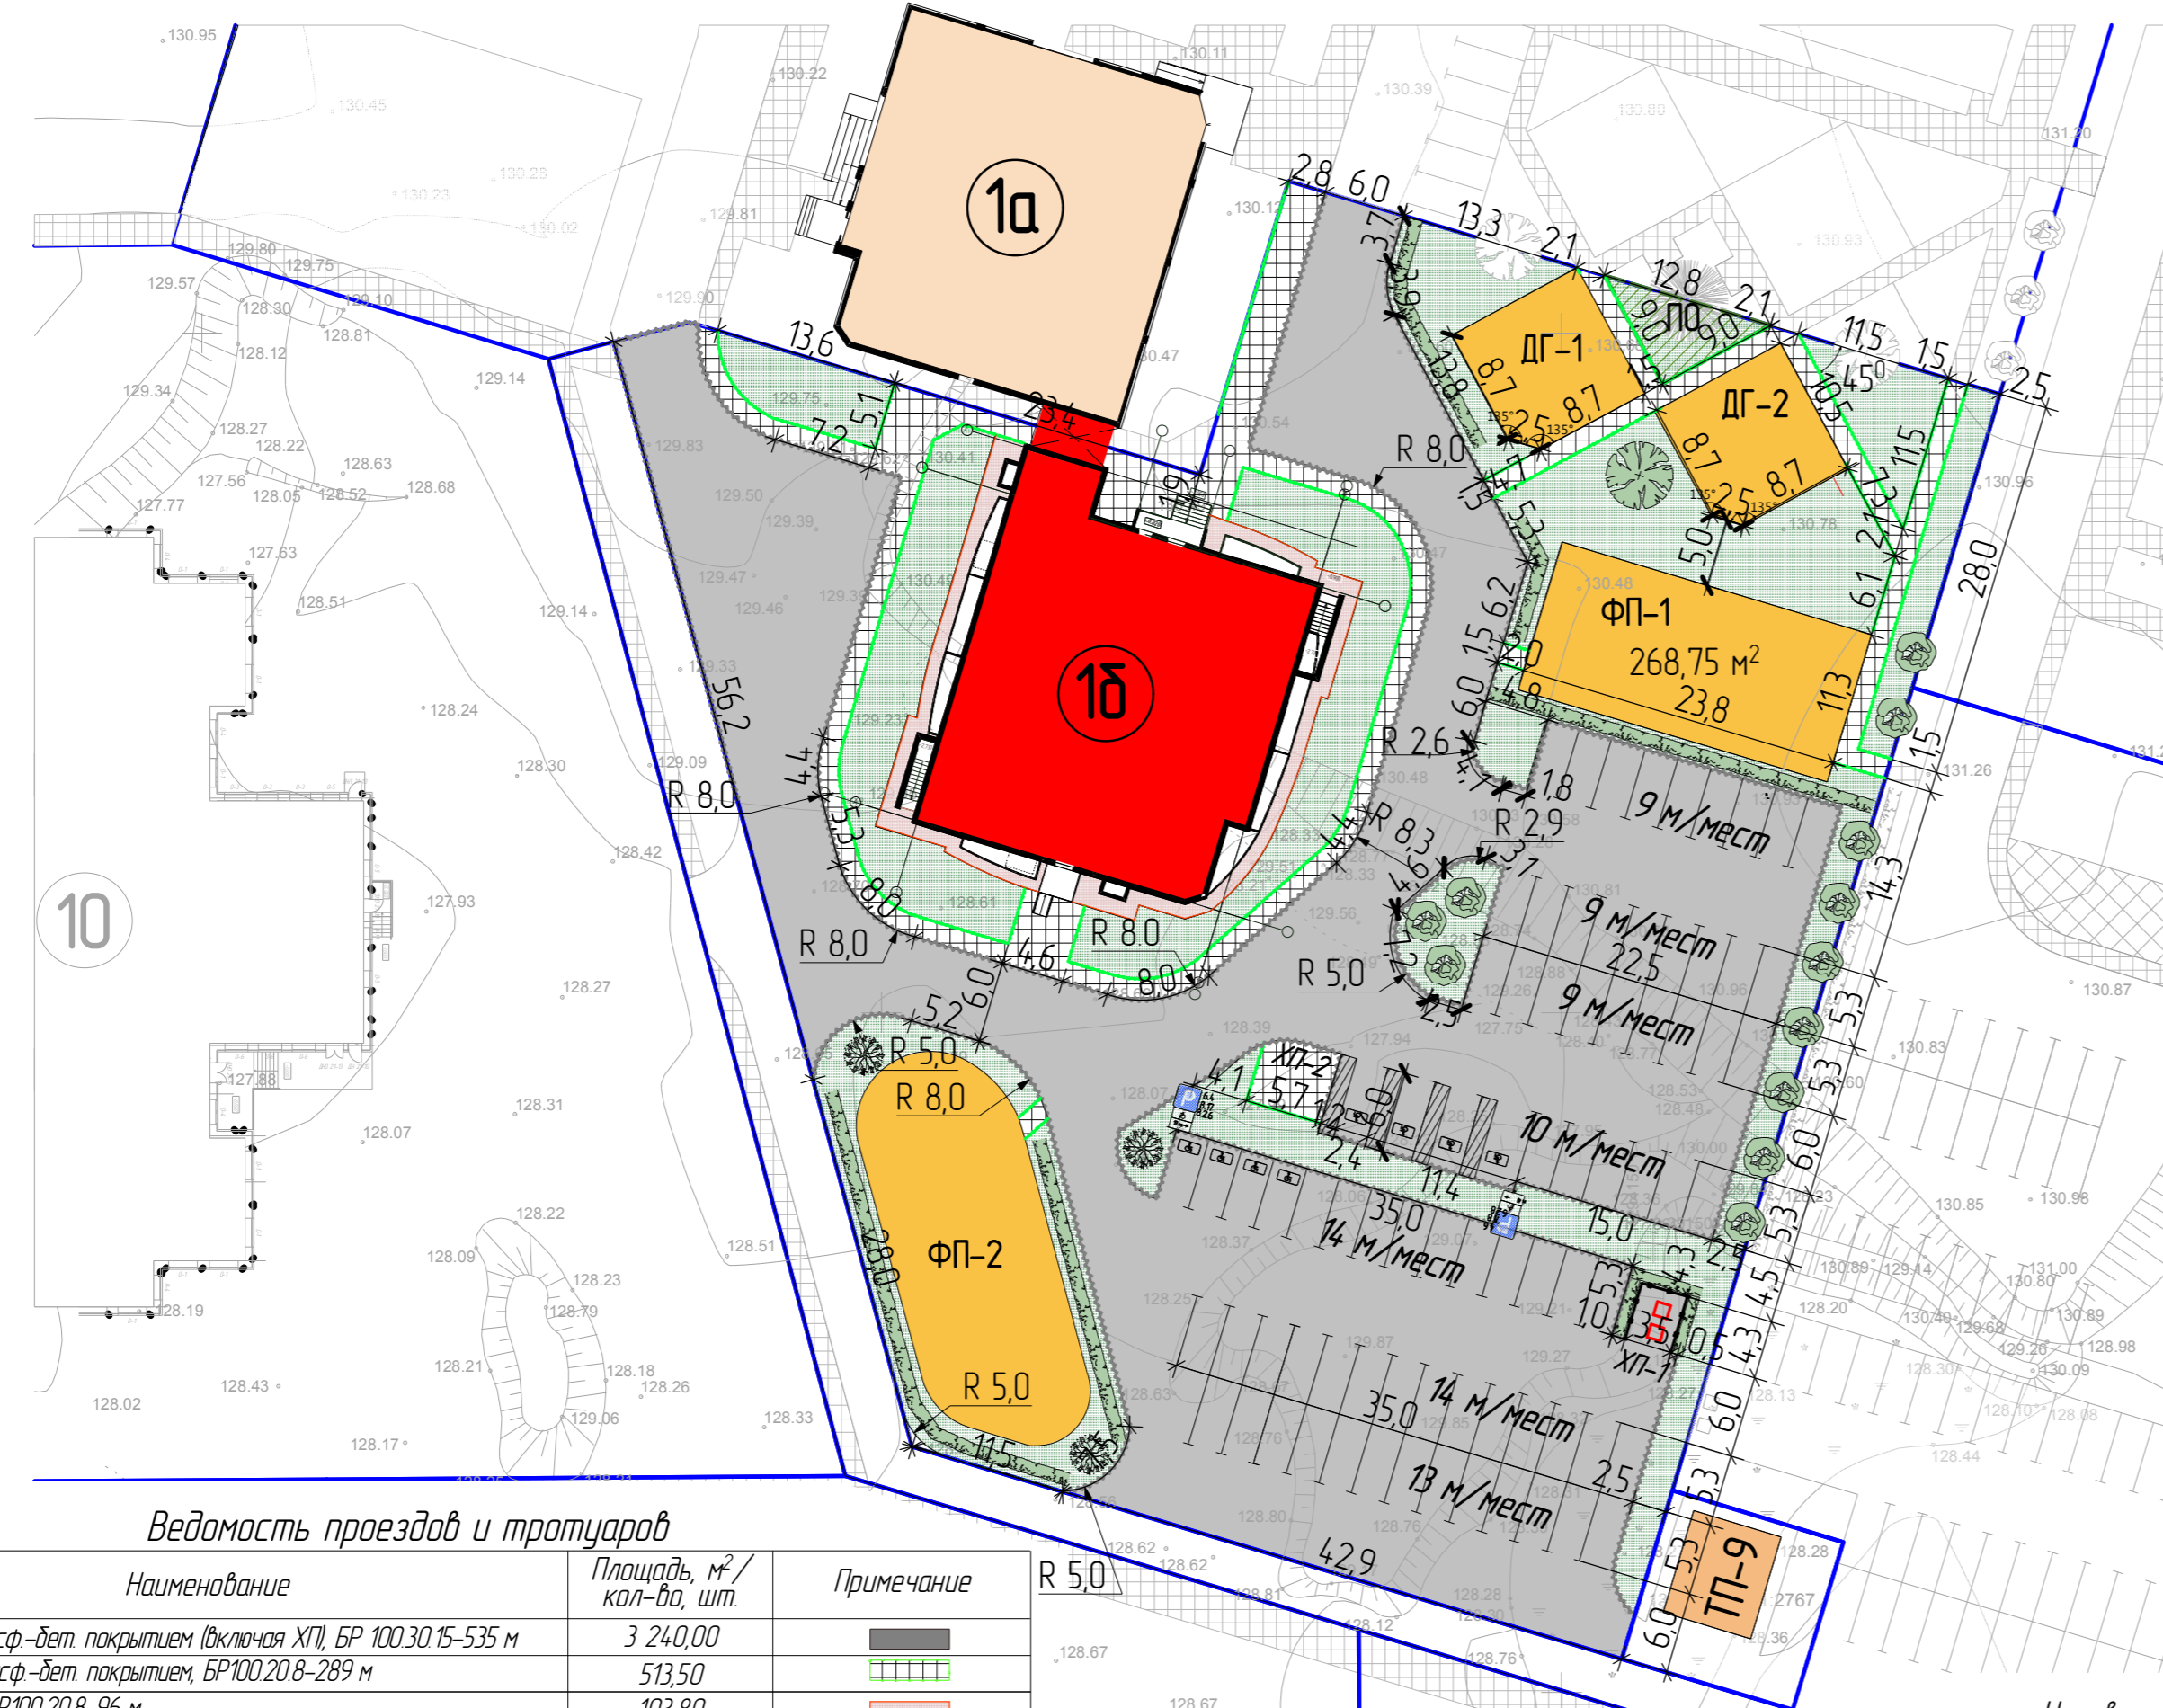

Ведомость проездов и тротуаров

Поз.	Наименование	Площадь, м² / кол-во, шт.	Примечание
1	Проезды с асф.-бет. покрытием (включая ХП), БР 100.30.15-535 м	3 240,00	■
2	Тротуары с асф.-бет. покрытием, БР 100.20.8-289 м	513,50	▨
3	Отмостка, БР 100.20.8-96 м	103,80	▨
4	Ограждение площадки ХП "Техна Классик" (ВМ 5520) Л/шт. панелей/шт. столбов, Нпанели = 1500мм, Lпанели = 2500мм	12/5/6	—●—
5	Тактильная плитка полимерно-песчаная 500 x 500 мм	5 шт.	▨

Условные обозначения:

— граница участка по сведениям ГКН

19.7.15-01/22-1б-ПЗУ

Изм.	Кол.уч.	Лист	№ док.	Подпись	Дата
				Давыдов	
Схема планировочной организации земельного участка М 1500					
					Стадия
					Лист
					Листов
					АО "СЗ "МИК"