




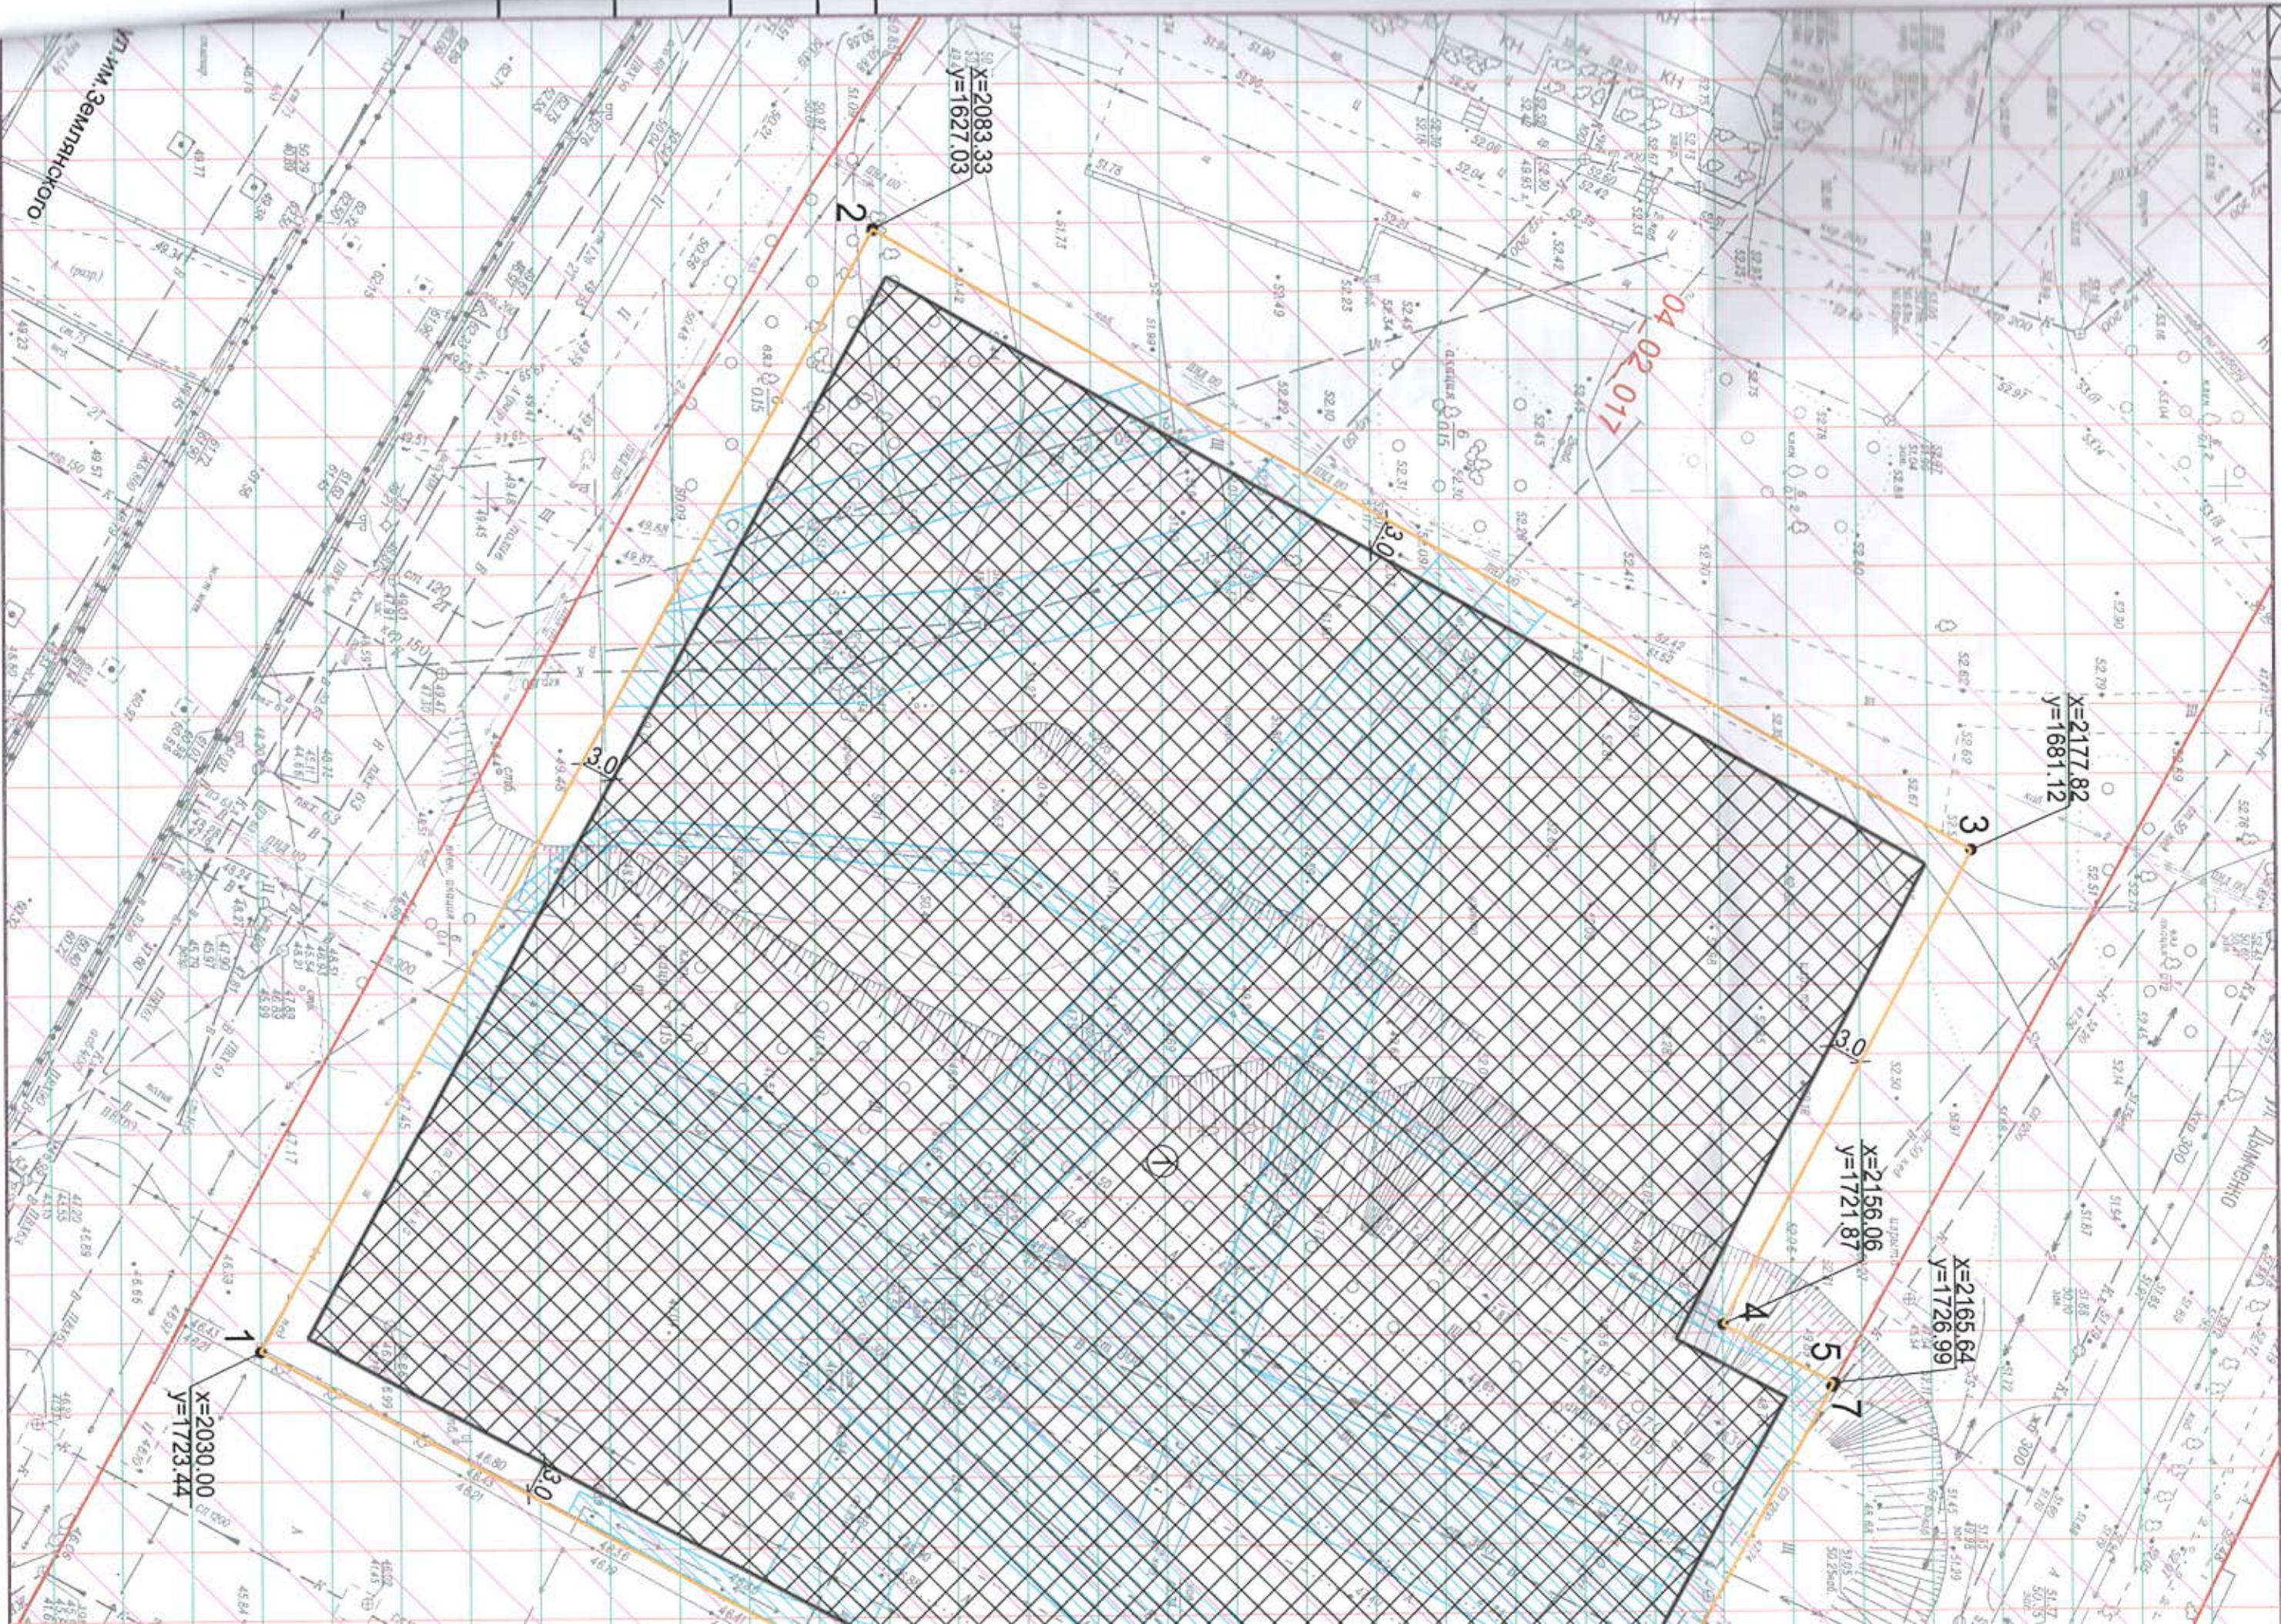



# Ситуационный план М 1:5000

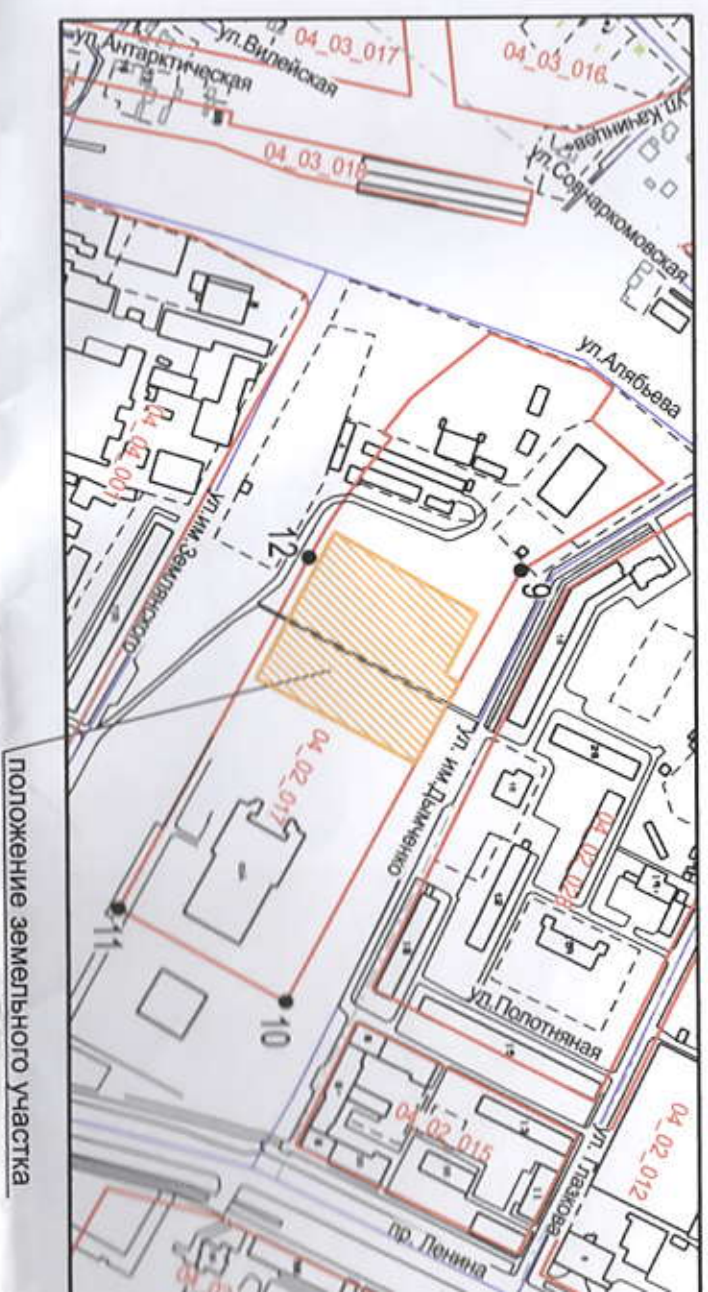

положение земельного участка

## Условные обозначения

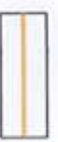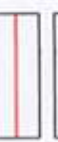-  граница земельного участка
-  красные линии
-  место допустимого размещения объектов капитального строительства
-  минимальные отступы от границ земельного участка
-  зона, ограниченная в использовании для эксплуатации коммуникации
-  зона санитарной охраны третьего пояса водозаборного сооружения и площадки ВОС цеха группы "Южных ВОС" Кировского района г. Волгограда - часть 2
-  зона санитарной охраны третьего пояса водозаборного сооружения и площадки ВОС группы "Центральных ВОС" участка ВОС "М. Горького" Советского района г. Волгограда
-  зона ограничения передающего радиотехнического объекта, расположенного по адресу: г. Волгоград, ул. им. Рокоссовского, 98

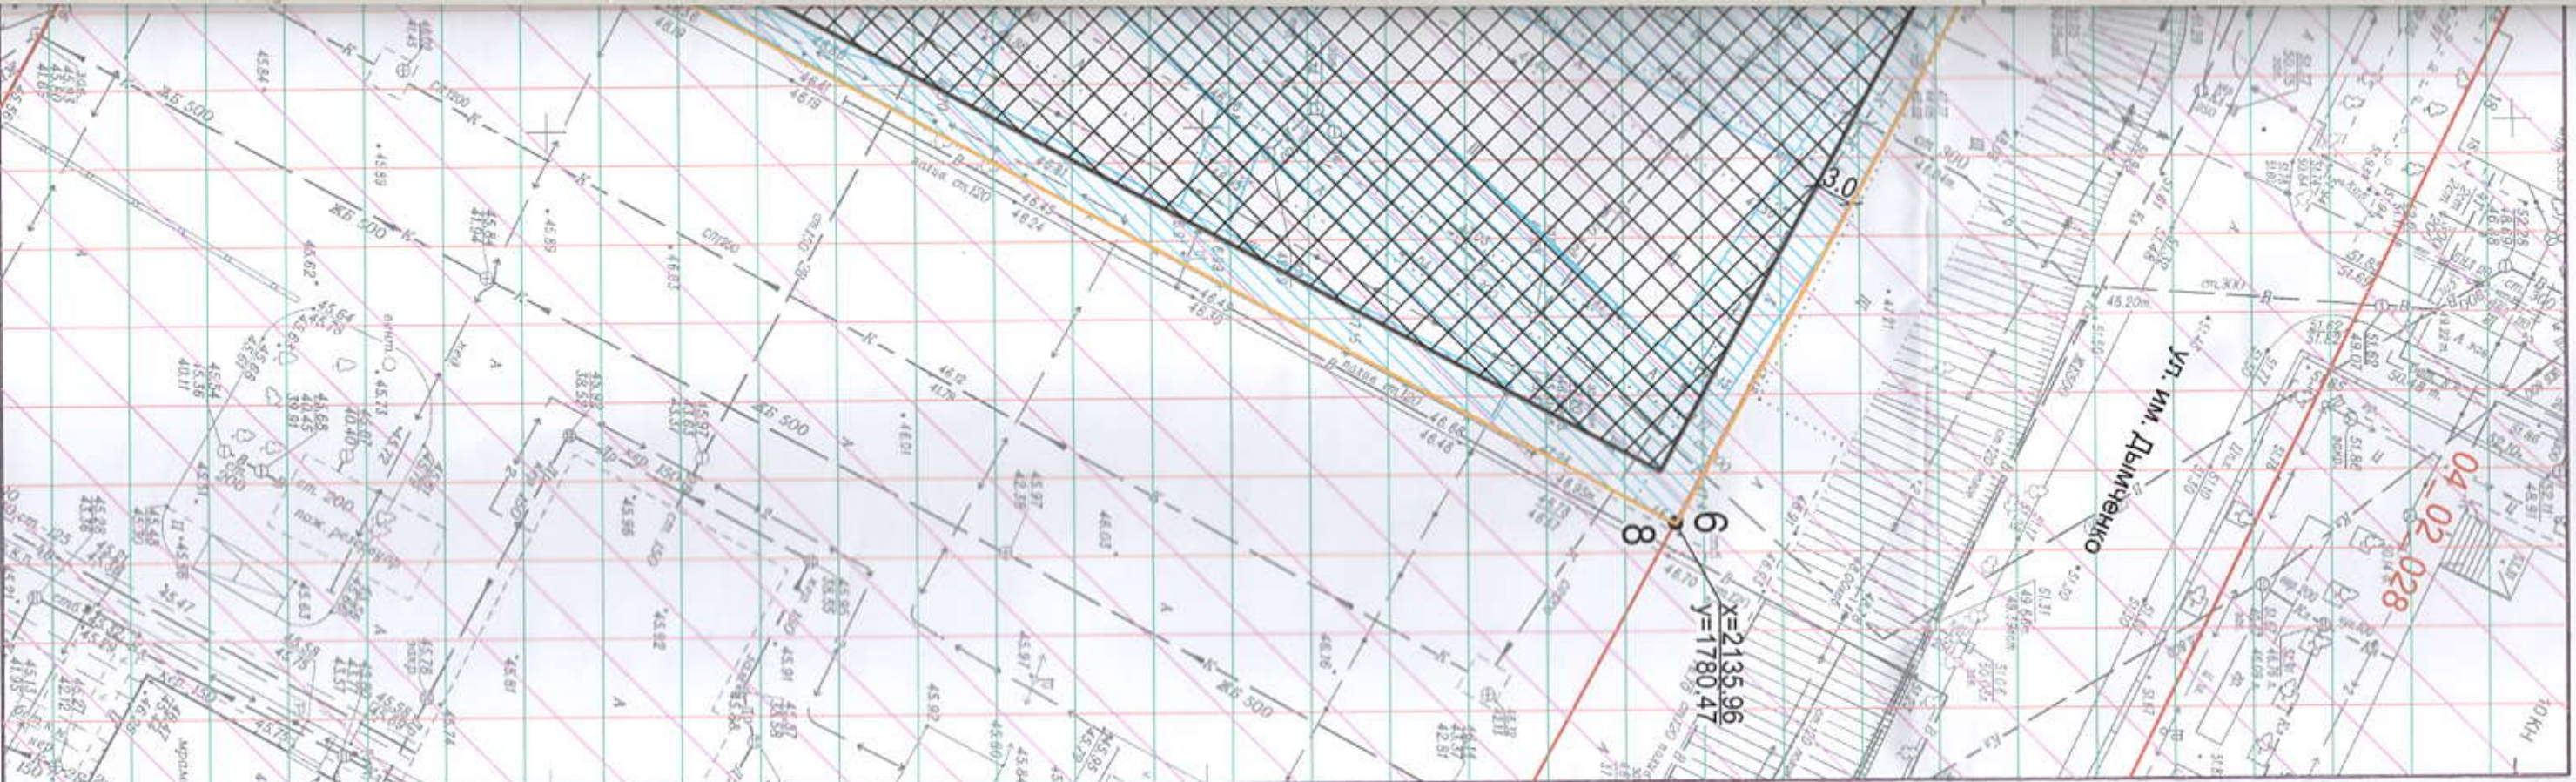

|                                                             |           |                                                                         |  |
|-------------------------------------------------------------|-----------|-------------------------------------------------------------------------|--|
| МЗ.2020.ар 322-20/6                                         |           | Земельный участок: г. Волгоград, Центральный район, ул. им. Дымченко, 7 |  |
| Изм. К. у.ч. Бельмаков                                      |           | кадастровый номер - 34:34:040011.15                                     |  |
| Директор                                                    | Григорьев | Дата                                                                    |  |
| Нач. отд.                                                   | Григорьев | 01.2020                                                                 |  |
| Разработчик                                                 | Бельмаков | 01.2020                                                                 |  |
| Н. контроль                                                 | Макеев    | 01.2020                                                                 |  |
| Чертеж градостроительного плана земельного участка М 1:500. |           | МБУ "Мегалогис"                                                         |  |
| Ситуационный план М 1:5 000                                 |           | Страница 3                                                              |  |

Чертеж градостроительного плана земельного участка разработан на топографической основе в масштабе 1 : 500, выполненной ООО "Волгоземпроект" в декабре 2007 г.

Чертеж градостроительного плана земельного участка разработан 20.01.2020 г. МБУ "Мегалогис"