



ПЛАН КОНСТРУКЦИЙ И ПОКРЫТИЙ М1:500

КОНСТРУКЦИЯ ПОКРЫТИЯ ПРОЕЗДОВ (ТИП 1)


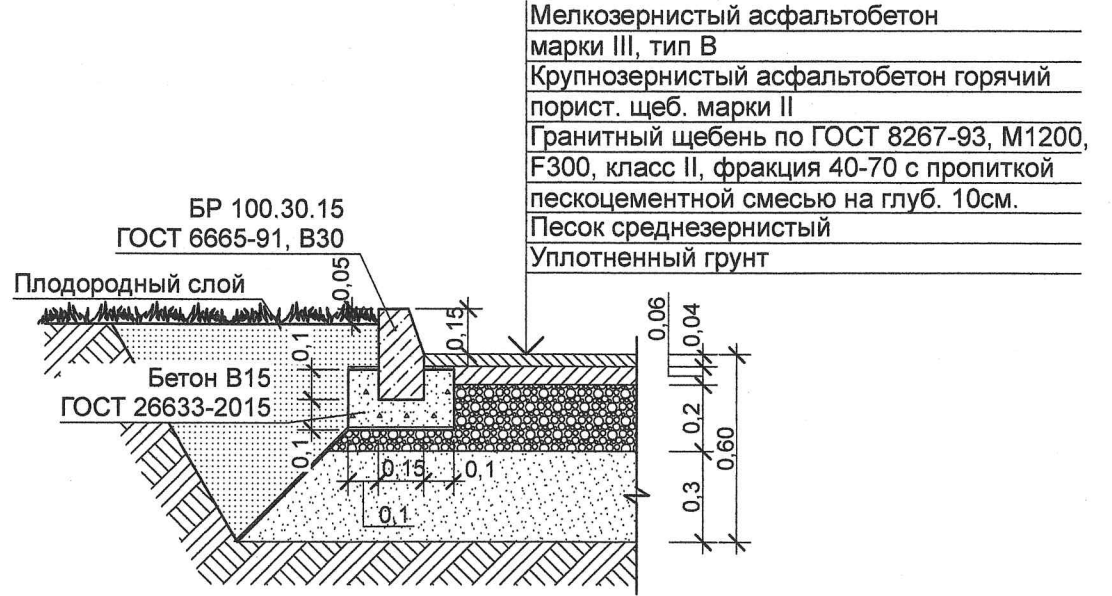


КОНСТРУКЦИЯ ПОКРЫТИЯ ТРОТУАРОВ (ТИП 2)

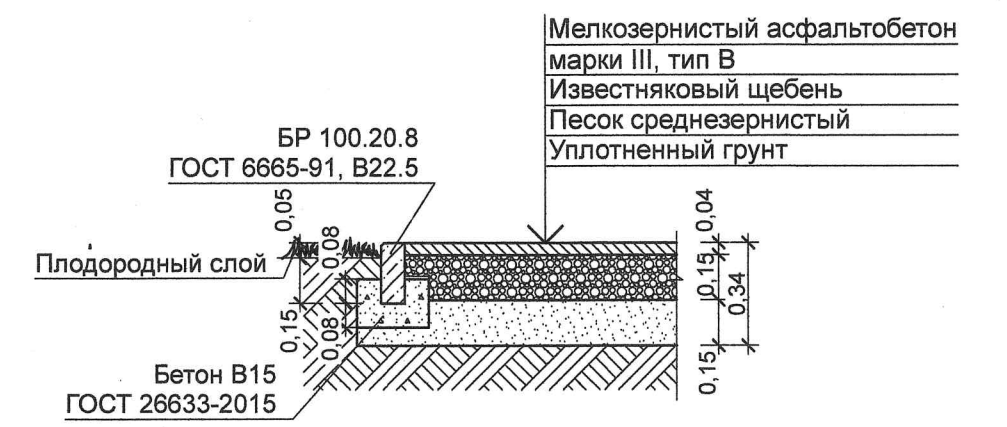


УЗЕЛ СОПРЯЖЕНИЯ ПРОЕЗДА С ТРОТУАРОМ НА ПУТЯХ ДВИЖЕНИЯ ИНВАЛИДОВ

КОНСТРУКЦИЯ ПОКРЫТИЯ (ТИП 5) СПОРТИВНОЙ ПЛОЩАДКИ

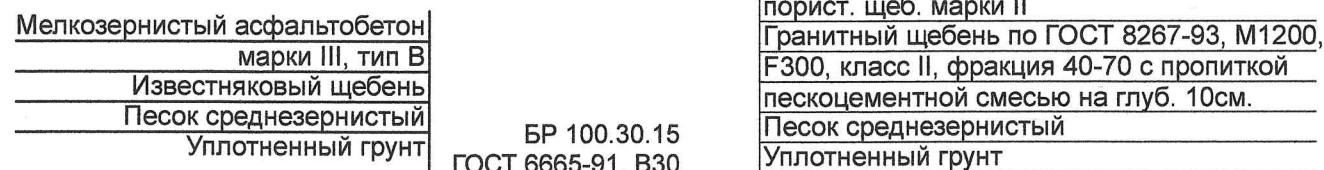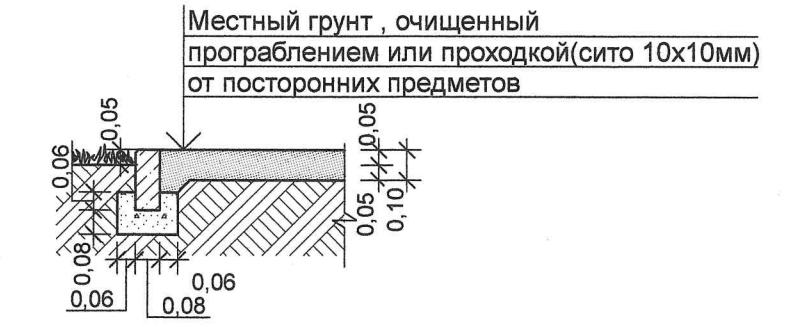

КОНСТРУКЦИЯ ПОКРЫТИЯ ОТМОСТКИ (ТИП 3) В МЕСТАХ СОПРЯЖЕНИЯ С ГАЗОННЫМ ПОКРЫТИЕМ

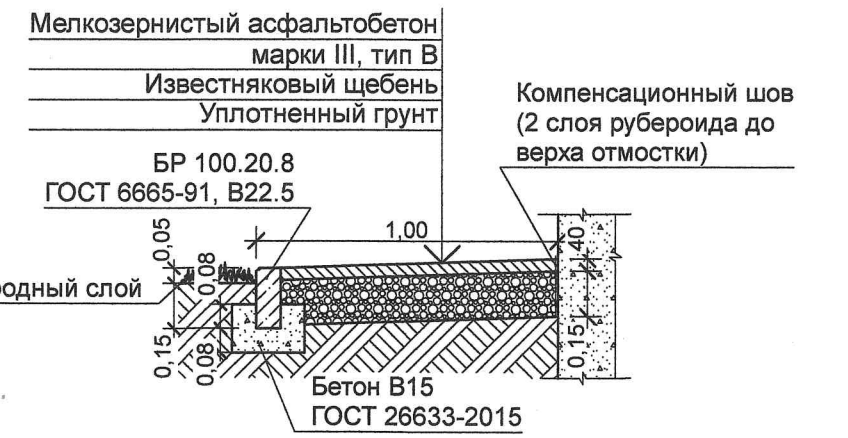

УЛУЧШЕННО-ГРУНТОВОЕ ПОКРЫТИЕ (ТИП 4) ДЕТСКОЙ И СПОРТИВНОЙ ПЛОЩАДОК



ВЕДОМОСТЬ КОНСТРУКЦИЙ И ПОКРЫТИЙ

Поз.	Усл. обозн.	Наименование	Тип	Площадь покрытия, м²	Примечание
1		Асфальтобетонное покрытие проездов	1	1 462,0	
2		Асфальтобетонное покрытие тротуаров	2	318,1	
3		Асфальтобетонное покрытие отмотки, площадок для хозяйственных целей и отдыха взрослого населения	3	136,1	
4		Покрытие детской площадки	4	98,8	
5		Покрытие спортивной площадки	5	141,0	
6		Разметка машиномест нитрокраской. толщ. линии 0,10м	-	223	п.м.
7		Разметка - "Стоянка для инвалидов"	1.24.3	2	шт.
		Бордюр 100.30.15	-	255,00	п.м.
		Бордюр 100.20.8	-	170,00	п.м.
		Демонтаж существующего асфальтобетонного покрытия проезда (10 см асфальтобетона, 20 см щебень) с отвозкой	-	876,2	
		Демонтаж существующего бетонного покрытия проезда (10 см бетона) с отвозкой	-	321,8	
		Ликвидация существующего щебеночного покрытия (6 см щебени) с отвозкой	-	39,2	
		Демонтаж бордюрного камня БР 100.30.15	-	220,43	п.м.

УСЛОВНЫЕ ОБОЗНАЧЕНИЯ

- существующие здания и сооружения
- перспективные здания и сооружения
- проектируемые здания и сооружения
- здания и сооружения, подлежащие сносу
- граница земельных участков
- граница благоустройства поз. 12.2
- специальная площадка для размещения пожарно-спасательной техники
- ранее запроектированные здания и сооружения

ПРИМЕЧАНИЯ

- Все размеры даны в метрах.
- Радиусы проездов и разворотных площадок приняты 2,00м - 6,00м.
- Типы покрытий соответствуют каталогу типовых конструкций дорожных одежд для городов и населенных пунктов Республики Марий Эл, разработанному институтом "Марийскгражданпроект".

РАССМОТРЕНО  
«20» 04 2023 г. №  
Гл. специалист управления архитектуры и градостроительства г. Йошкар-Олы

				1042-ПЗУ	Заказчик: АО "СЗ "Континент"
				Многоквартирный жилой дом поз. 12.2 в квартале, ограниченном улицами Мира, Героев Сталинградской битвы и бульваром Данилова в г. Йошкар-Оле.	
Изм.	Коп.уч.	Лист	№Док.	Подп.	Дата
Разраб.	Исаков				04.23
Рук. группы	Дождикова				
ГАП	Кириченко				
ГИП	Говорков				07.23
Н. контр.	Дождикова				
Директор	Суворова				04.23
План конструкций и покрытий М1:500				Стадия	Лист
				П	13
				Листов	
				ООО "Проектное управление "Парус"	