

Градостроительный план земельного участка №

Р Ф - 7 6 - 2 - 0 1 - 0 - 0 0 - 2 0 2 0 - 0 5 6 8

Градостроительный план земельного участка подготовлен на основании заявления № 1110/ТП от 15.10.2020 общества с ограниченной ответственностью

«Строй Капитал»

ИНН 7606111287, ОГРН 1167627099584

150054, г. Ярославль, ул. Свердлова, д. 81

(реквизиты заявления правообладателя земельного участка, иного лица в случае, предусмотренном частью 1.1 статьи 57.3 Градостроительного кодекса Российской Федерации, с указанием ф. и о. заявителя - физического лица, либо реквизиты заявления и наименование заявителя - юридического лица о выдаче градостроительного плана земельного участка)

Местонахождение земельного участка

Ярославская область

(субъект Российской Федерации)

г. Ярославль

(муниципальный район или городской округ)

ул. Клубная

(поселение)

Описание границ земельного участка (образуемого земельного участка):

Обозначение (номер) характерной точки	Перечень координат характерных точек в системе координат, используемой для ведения Единого государственного реестра недвижимости	
	X	Y
1-7	Согласно чертежу градостроительного плана земельного участка	Согласно чертежу градостроительного плана земельного участка

Кадастровый номер земельного участка(при наличии) или в случае, предусмотренном частью 1.1 статьи 57.3 Градостроительного кодекса Российской Федерации, условный номер образуемого земельного участка на основании утвержденных проекта межевания территории и (или) схемы расположения земельного участка или земельных участков на кадастровом плане территории 76:23:021502:766

Площадь земельного участка 4808,0 м²

Информация о расположенных в границах земельного участка объектах капитального строительства

Информация отсутствует

Информация о границах зоны планируемого размещения объекта капитального строительства в соответствии с утвержденным проектом планировки территории

На данную территорию разработан проект планировки и проект межевания территории по ул. Клубной (в районе домов №№ 18-22) в Заволжском районе города Ярославля.

Согласно проекту планировки земельный участок расположен в зоне планируемого размещения малоэтажных многоквартирных домов (4 этажа).

Согласно проекту межевания вид разрешенного использования земельного участка (2П) - малоэтажная многоквартирная жилая застройка код 2.1.1.

Информацию, необходимую для проектирования, дополнительно получить в департаменте градостроительства мэрии города Ярославля (отдел ИСОГД, каб. 111, тел. 40-35-51).

(при наличии)

Обозначение (номер) характерной точки	Перечень координат характерных точек в системе координат, используемой для ведения Единого государственного реестра недвижимости	
	X	Y
-	-	-

Реквизиты проекта планировки территории и (или) проекта межевания территории в случае, если земельный участок расположен в границах территории, в отношении которой утверждены проект планировки территории и (или) проект межевания территории

Постановление мэрии города Ярославля от 19.12.2019 № 1473 "Об утверждении проекта планировки и проекта межевания территории по ул. Клубной (в районе домов №№ 18-22) в Заволжском районе города Ярославля".

(указывается в случае, если земельный участок расположен в границах территории в отношении которой утверждены проект планировки территории и (или) проект межевания территории)

Градостроительный план подготовлен **Бородина О.Н.** – заместитель начальника управления обеспечения градостроительной деятельности департамента градостроительства мэрии города Ярославля

(ф.и.о., должность уполномоченного лица, наименование органа)



О.Н. Бородина

(расшифровка подписи)

Дата выдачи

28.10.2020
(ДД.ММ.ГГГГ)

1. Чертеж градостроительного плана земельного участка

См. Приложение

Чертеж(и) градостроительного плана земельного участка разработан(ы) на топографической основе в масштабе

в 2018 году МУП "Ярославское предприятие по геодезии и

1: 500, выполненной **землеустройству"**

(дата, наименование организации, подготовившей топографическую основу)

Чертеж(и) градостроительного плана разработан(ы)

(дата, наименование организации)

2. Информация о градостроительном регламенте либо требованиях к назначению, параметрам и размещению объекта капитального строительства на земельном участке, на который действие градостроительного регламента не распространяется или для которого градостроительный регламент не устанавливается

Земельный участок расположен в территориальной зоне застройки малоэтажными жилыми домами (Ж.3). Установлен градостроительный регламент.

2.1. Реквизиты акта органа государственной власти субъекта Российской Федерации, органа местного самоуправления, содержащего градостроительный регламент либо реквизиты акта федерального органа государственной власти, органа государственной власти субъекта Российской Федерации, органа местного самоуправления, иной организации, определяющего в соответствии с федеральными законами порядок использования земельного участка, на который действие градостроительного регламента не распространяется или для которого градостроительный регламент не устанавливается

Муниципалитет города Ярославля пятого созыва

решение от 17.09.2009 № 201 «Об утверждении Правил землепользования и застройки города Ярославля» (в редакции решений муниципалитета города Ярославля от 11.10.2012 № 737, от 15.12.2014 № 463, от 10.11.2016 № 753, от 31.10.2018 № 173, от 22.02.2019 № 220 от 15.07.2019 № 280, от 06.11.2019 № 311, от 21.09.2020 № 409)

2.2. Информация о видах разрешенного использования земельного участка

См. пункт 2.3.

2.3. Предельные (минимальные и (или) максимальные) размеры земельного участка и предельные параметры разрешенного строительства, реконструкции объекта капитального строительства, установленные градостроительным регламентом для территориальной зоны, в которой расположен земельный участок:

Наименование и код (числовое обозначение) вида разрешенного использования земельного участка	Виды разрешенного использования объектов капитального строительства	Предельная площадь земельного участка мин. / макс. (га)	Минимальные отступы от границы земельного участка в целях определения места допустимого размещения объекта (м)	Предельное количество надземных этажей (эт.) (предельная высота, м)	Максимальный процент застройки земельного участка (%)	Иные показатели
	Основные виды разрешенного использования					
Малоэтажная многоквартирная жилая застройка код 2.1.1	- многоквартирные малоэтажные дома, в том числе со встроенными, пристроенными, встроенно-пристроенными объектами обслуживания;	0,08 / 0,4	1	4	50	площадь встроенных помещений не более 15% от общей площади дома
	Условно разрешенные виды использования					
	- условно разрешенные виды, предусмотренные правилами землепользования и застройки, соответствующие назначению зон планируемого размещения объектов капитального строительства, установленных проектом планировки территории, отсутствуют					
	Вспомогательные виды разрешенного использования					
	не устанавливаются					

1. Примечание:

предельные (минимальные и (или) максимальные) размеры земельных участков и предельные параметры разрешенного строительства, реконструкции объекта капитального строительства принимаются в соответствии с показателями, установленными настоящим

регламентом, с учетом документации по планировке территории, при ее наличии, и не должны противоречить положениям статей 7, 16 Правил;

1) предельные (минимальные и (или) максимальные) размеры земельных участков и предельные параметры разрешенного строительства, реконструкции объекта капитального строительства жилого назначения (индивидуальные жилые дома, блокированные жилые дома) принимаются в соответствии с показателями, установленными настоящим регламентом;

2) площадь земельного участка или сумма площадей смежных земельных участков для размещения объекта капитального строительства жилого назначения иных видов устанавливается с учетом обеспечения возможности размещения для его эксплуатации элементов благоустройства (площадок для отдыха, игровых, спортивных, хозяйственных площадок, стоянок автотранспорта, зеленых насаждений) при соблюдении Местных нормативов градостроительного проектирования города Ярославля, в соответствии с документацией по планировке территории, а при ее отсутствии в соответствии с параметрами, установленными Правилами;

3) минимальные отступы от границы земельного участка в целях определения мест допустимого размещения здания, строения, сооружения, за пределами которых запрещено строительство объектов, за исключением линейных объектов, устанавливаются в соответствии с требованиями статей 7, 16 Правил, но не менее 1 метра, в случае строительства единого объекта капитального строительства минимальные отступы от общей границы смежных земельных участков – 0 метров.

Минимальные отступы от границы земельного участка, предназначенного для размещения образовательной организации для детей, а также от границы территории земельного участка, предназначенной для детей (ДУ) до места допустимого размещения зданий, строений, сооружений и иного назначения составляют 6 метров.

Минимальные отступы от красной линии устанавливаются не менее 1 метра, при этом:

- до дошкольных образовательных организаций, общеобразовательных организаций, расположенных вдоль магистральных улиц, – 25 метров, расположенных вдоль прочих улиц и проездов общего пользования – 15 метров;

- до объектов капитального строительства других видов устанавливаются с учетом обеспечения ширины незащищаемой проезжей части городских магистралей (не менее 7 метров) в пределах желтых линий в соответствии с требованиями Проекта зон охраны объектов культурного наследия - в условиях исторической застройки принимаются в соответствии с требованиями Проекта зон охраны объектов культурного наследия (памятников истории и культуры) города Ярославля, утвержденным Правительством Ярославской области от 22.06.2011 № 456-п, в том числе с учетом линии застройки;

4) предельное количество надземных этажей или предельная высота здания, строения и сооружения устанавливается без учета междуэтажного пространства высотой не более 1,8 м и технического чердака высотой не более 1,8 м, а также отдельных технических надстроек на кровле, таких как: выходы на кровлю из лестничных клеток, машинные помещения лифтов, вентиляторы, котельные;

5) установленный Правилами максимальный процент застройки в границах земельных участков устанавливается для озеленения, организации автостоянок для временного хранения автотранспорта и других видов благоустройства.

Минимальный процент застройки в границах земельных участков, находящихся в муниципальной собственности и государственная собственность на которые не разграничена и распоряжение которыми осуществляется органами городского самоуправления, для всех видов разрешенного использования, за исключением индивидуальных жилых домов инженерных сооружений и линейных объектов, устанавливается 25%;

6) во встроенных, пристроенных и встроено-пристроенных помещениях многоквартирных домов могут размещаться объекты, необходимые для обслуживания жилой застройки, если их размещение связано с проживанием граждан, не причиняет вреда окружающей

3. Информация о расположенных в границах земельного участка объектах капитального строительства и объектах культурного наследия

3.1. Объекты капитального строительства

№ _____, *Информация отсутствует*
(согласно чертежу(ам) градостроительного плана) (назначение объекта капитального строительства, этажность, высотность, общая площадь, площадь застройки)
 инвентаризационный или кадастровый номер _____

3.2. Объекты, включенные в единый государственный реестр объектов культурного наследия (памятников истории и культуры) народов Российской Федерации

№ _____, *Информация отсутствует*
(согласно чертежу(ам) градостроительного плана) (назначение объекта культурного наследия, общая площадь, площадь застройки)

(наименование органа государственной власти, принявшего решение о включении выявленного объекта культурного наследия в реестр, реквизиты этого решения)
 регистрационный номер в реестре _____ от _____ (дата)

4. Информация о расчетных показателях минимально допустимого уровня обеспеченности территории объектами коммунальной, транспортной, социальной инфраструктур и расчетных показателях максимально допустимого уровня территориальной доступности указанных объектов для населения в случае, если земельный участок расположен в границах территории, в отношении которой предусматривается осуществление деятельности по комплексному и устойчивому развитию территории:

Информация о расчетных показателях минимально допустимого уровня обеспеченности территории								
Объекты коммунальной инфраструктуры			Объекты транспортной инфраструктуры			Объекты социальной инфраструктуры		
Наименование вида объекта	Единица измерения	Расчетный показатель	Наименование вида объекта	Единица измерения	Расчетный показатель	Наименование вида объекта	Единица измерения	Расчетный показатель
1	2	3	4	5	6	7	8	9
Водо-снабжение	м ³ /сут	193,42*	Открытые парковки для постоянного хранения автотранспорта	машино-мест	110*	Детские дошкольные учреждения	мест	67*
Водо-отведение	м ³ /сут	193,42*	Гостевые стоянки для временного хранения автотранспорта	машино-мест	170*	Общественная организация	мест	114*
Электро-снабжение	кВт/час	471,83*	Открытые парковки для объектов соцкультбыта	машино-мест	45*	Пункт охраны порядка	объект	1*
Тепло-снабжение	Гкал/час	0,18451*				Магазин продовольственных и непродовольственных товаров	м.кв.	717,0*
Газо-снабжение	м ³ /ч	684*				Комплекс физкультурно-оздоровительный	м.кв.	790,0*

						тельно-го назначения без стационарных трибун		
						Кабинет семейного врача	м.кв.	130,0*
						Аптечный пункт	м.кв.	60,0*
						Ателье	м.кв.	100,0*
Информация о расчетных показателях максимально допустимого уровня территориальной доступности								
Наименование вида объекта	Единица измерения	Расчетный показатель	Наименование вида объекта	Единица измерения	Расчетный показатель	Наименование вида объекта	Единица измерения	Расчетный показатель
1	2	3	4	5	6	7	8	9

* Расчетные показатели приняты в соответствии с проектом планировки и проектом межевания территории по ул. Клубной (в районе домов №№ 18-22) в Заволжском районе города Ярославля (постановление мэрии города Ярославля от 19.12.2019 № 1473).

5. Информация об ограничениях использования земельного участка, в том числе если земельный участок полностью или частично расположен в границах зон с особыми условиями использования территорий

Согласно Проекту зон охраны объектов культурного наследия (памятников истории и культуры) города Ярославля, утверждённому постановлением Правительства Ярославской области от 22.06.2011 № 456-п, земельный участок полностью расположен в зоне регулирования застройки и хозяйственной деятельности в подзоне ЗРЗ.3, на участке ЗРЗ.3.4.

Площадь земельного участка, покрываемая зоной с особыми условиями использования территории составляет 4808,0 м².

Общий регламент в границах зон регулирования застройки и хозяйственной деятельности подлежат сохранению исторически ценные градоформирующие объекты, перечень которых установлен настоящим проектом зон охраны.

Запрещается:

- строительство и размещение предприятий, создающих повышенные грузовые потоки, взрывопожароопасных и потенциально оказывающих отрицательное воздействие на объекты культурного наследия;
- размещение высотных доминант, за исключением воссоздания утраченных церквей или их завершения в исторических габаритах;
- снос (демонтаж) исторических зданий, строений, сооружений без письменного разрешения органа охраны объектов культурного наследия и проведения историко-культурной экспертизы на предмет наличия признаков объекта культурного наследия (исторические здания – здания различных исторических периодов, построенные до 1957 г.);

Разрешается:

- строительство новых, реконструкция существующих зданий, сооружений, инженерных сетей, улично-дорожной сети, благоустройство, озеленение территорий в соответствии с регламентом и особыми требованиями;
- размещение высотных акцентов.

Особые требования в подзоне ЗРЗ.3

На территории ЗРЗ.3 разрешается:

- размещение малоэтажной жилой застройки со следующими ограничениями:

процент застроенной территории участка – не более 50;
 высота зданий: до карниза – 15 метров, до конька крыши – 18 метров; отдельные акцентные – не более 20 метров;
 рекомендуемая длина зданий по уличному фронту – не более 50 метров;
 - размещение общественных зданий со следующими ограничениями: высота зданий до конька крыши – не более 18 метров.
 На территории ЗРЗ.3 запрещается размещение рекламных конструкций над улицами.

6. Информация о границах зон с особыми условиями использования территорий, если земельный участок полностью или частично расположен в границах таких зон:

Наименование зоны с особыми условиями использования территории с указанием объекта, в отношении которого установлена такая зона	Перечень координат характерных точек в системе координат, используемой для ведения Единого государственного реестра недвижимости		
	Обозначение (номер) характерной точки	X	Y
1	2	3	4
Зона регулирования застройки и хозяйственной деятельности в подзоне ЗРЗ.3 на участке ЗРЗ.3.4 (объединенная зона охраны объектов культурного наследия)	1-7	В границах земельного участка	В границах земельного участка

7. Информация о границах зон действия публичных сервитутов

Информация отсутствует

Обозначение (номер) характерной точки	Перечень координат характерных точек в системе координат, используемой для ведения Единого государственного реестра недвижимости	
	X	Y
-	-	-

8. Номер и (или) наименование элемента планировочной структуры, в границах которого расположен земельный участок

Заволжский район

9. Информация о технических условиях подключения (технологического присоединения) объектов капитального строительства к сетям инженерно-технического обеспечения, определенных с учетом программ комплексного развития систем коммунальной инфраструктуры поселения, городского округа

Водоснабжение:

Водоотведение:

Теплоснабжение:

10. Реквизиты нормативных правовых актов субъекта Российской Федерации, муниципальных правовых актов, устанавливающих требования к благоустройству территории

Решение муниципалитета города Ярославля от 30.01.2004 № 306 «Об утверждении Правил благоустройства территории города Ярославля»


1. Информация о красных линиях:

Красные линии утверждены в составе проекта планировки и проекта межевания территории по ул. Клубной (в районе домов №№ 18-22) в Заволжском районе города Ярославля". (постановление Правительства РФ от 19.12.2019 № 1473)

Информацию о координатах характерных точек красных линий, необходимую для проектирования, дополнительно получить в департаменте градостроительства мэрии города Ярославля (отдел ИСОГД, каб. 111, тел. 40-35-51)

Обозначение (номер) характерной точки	Перечень координат характерных точек в системе координат, используемой для ведения Единого государственного реестра недвижимости	
	X	Y
-	-	-

Приложение (в случае, указанном в части 3.1 статьи 57.3 градостроительного кодекса Российской Федерации)

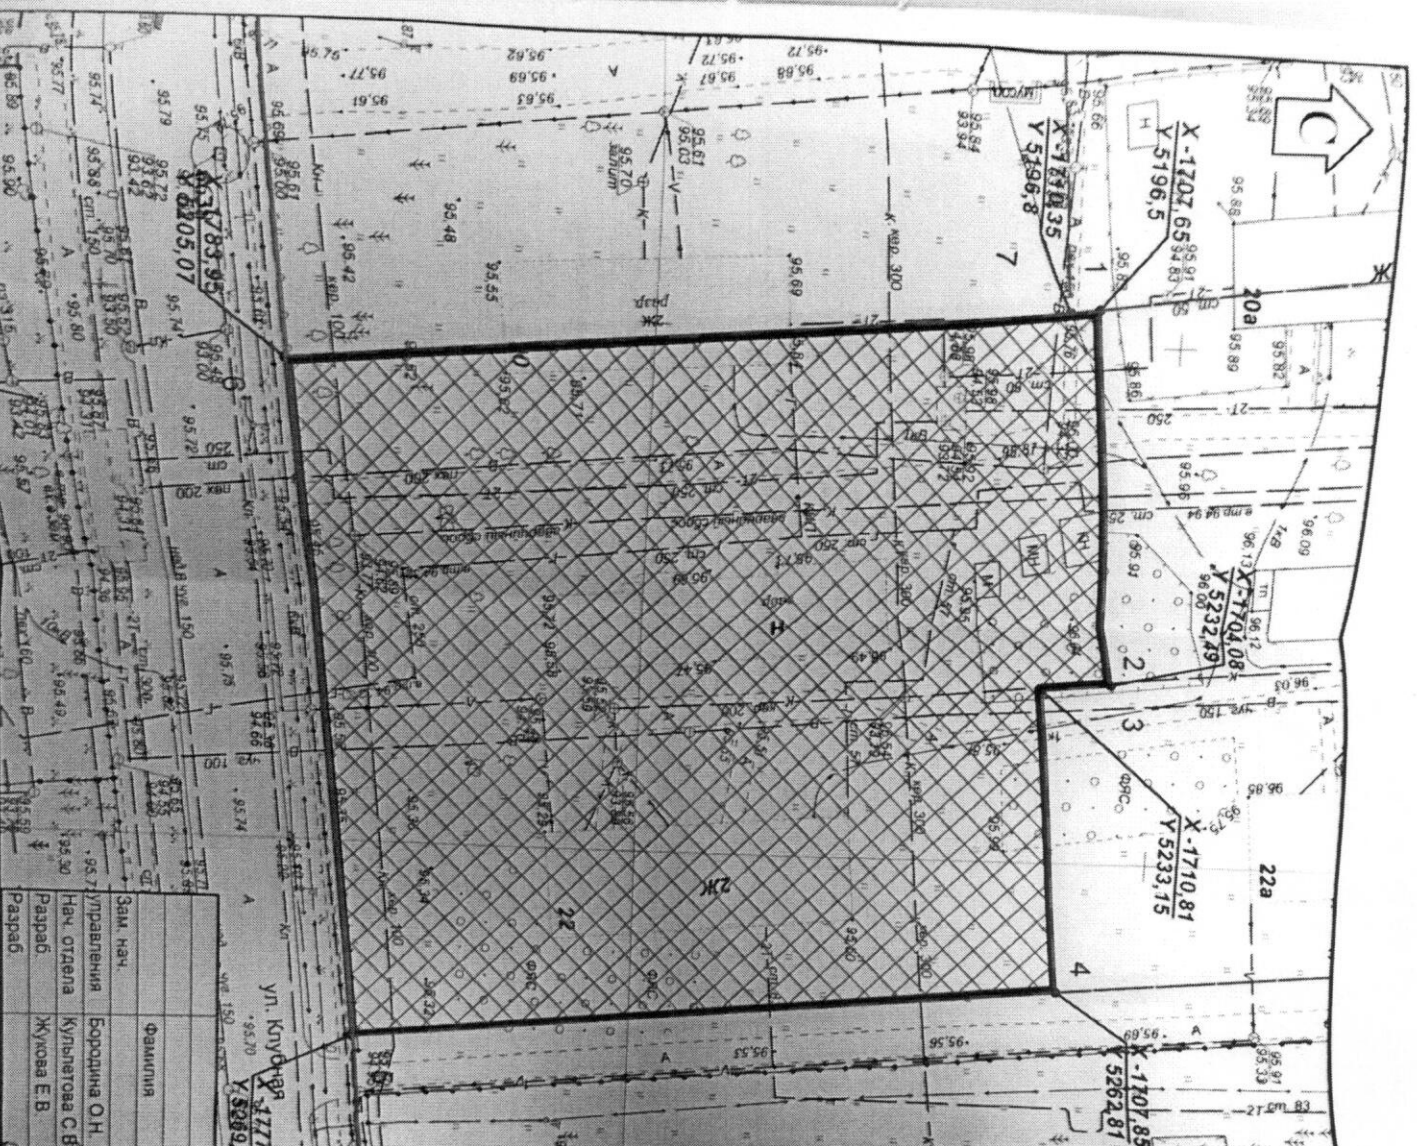

Упр. н.ч.	Фамилия	Подпись	Дата
Нач. отдела	Бородина О.Н.	<i>[Signature]</i>	28.10.18
Разраб.	Кулытова С.В.	<i>[Signature]</i>	05.10.18
Разраб.	Жукова Е.В.	<i>[Signature]</i>	05.10.18

Ул. Клубная X-1777,36
 X-5289,39

К градостроительному плану земельного участка
 № Ф076201000-2020-0568

Чертеж градостроительного плана
 земельного участка
 Кад. № 76:23:021502:766

Лист 1 из 1
 Масштаб 1:500
 Департамент градостроительства
 мэрии города Ярославля

Экспликация объектов капитального строительства зон планируемого размещения объектов капитального строительства и места допустимого размещения зданий, строений, сооружений

Наименование	Символ	Описание
Границы земельного участка	[Empty box]	
Зона действия публичных сервитутов	[Diagonal lines]	
Границы зон планируемого размещения объектов капитального строительства в соответствии с утвержденной документацией по планировке территории	[Diagonal lines]	
Минимальные отступы от границ земельного участка в целях определения мест допустимого размещения зданий, строений, сооружений, за пределами которых запрещено строительство	[Empty box]	
Места допустимого размещения зданий, строений, сооружений	[Cross-hatch]	
Границы смежно расположенных земельных участков	[Empty box]	

* Определяется с учетом соблюдения положений статьи 7, 16 Закона Ярославской области и 29.3 застройщик города Ярославля и п. 2.3. настоящего градостроительного плана земельного участка