
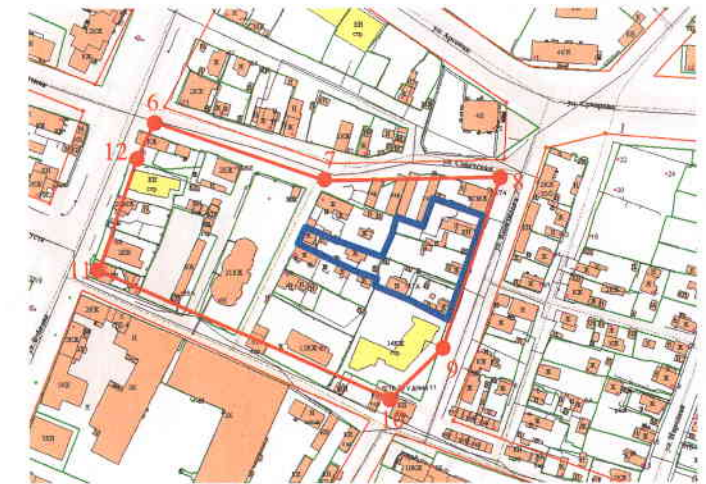
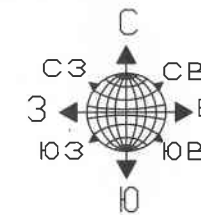


1. Чертеж градостроительного плана земельного участка

Ситуационный план

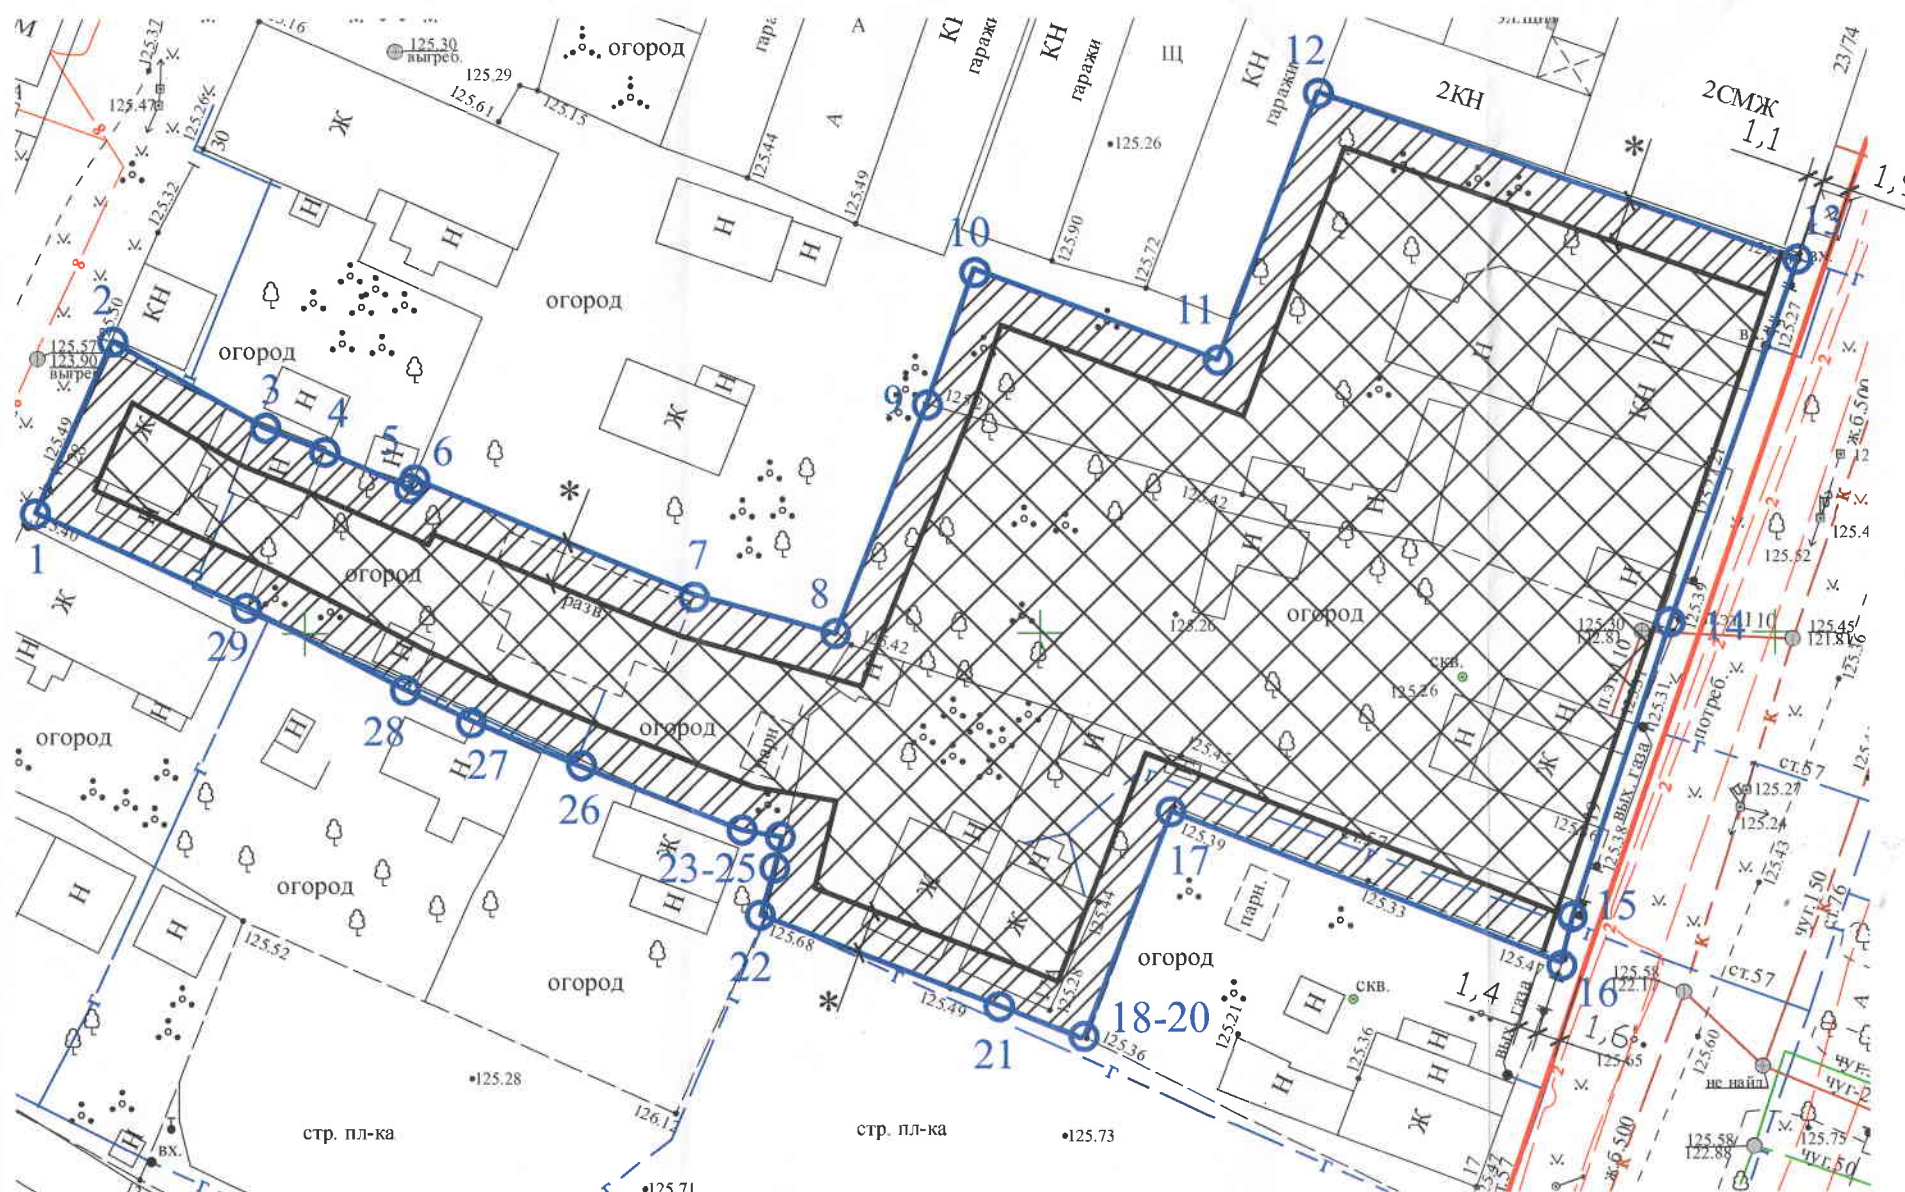

Ведомость координат поворотных точек земельного участка

1	304710.79	2216326.26
2	304722.64	2216331.03
3	304717.14	2216341.68
4	304715.7	2216345.71
5	304713.35	2216351.58
6	304713.98	2216351.9
7	304706.81	2216371.34
8	304704.51	2216380.99
9	304720.53	2216386.8
10	304729.57	2216389.57
11	304723.95	2216406.38
12	304742.33	2216412.55
13	304732.09	2216445.53

14	304707.26	2216437.75
15	304687.07	2216431.8
16	304683.91	2216431.12
17	304693.27	2216404.2
18	304678.09	2216398.89
19	304677.83	2216398.76
20	304677.67	2216398.53
21	304679.66	2216392.99
22	304685.24	2216376.53
23	304688.45	2216377.34
24	304690.6	2216377.8
25	304690.98	2216374.97
26	304694.91	2216364.01
27	304697.72	2216356.48
28	304699.73	2216351.72
29	304704.96	2216340.8

Условные обозначения:

- Красная линия
- Граница земельного участка
- Границы, в пределах которых разрешается строительство объектов капитального строительства, устанавливаемые с учетом минимальных отступов от границ земельного участка
- Минимальные отступы от границ земельного участка, в пределах которых разрешается строительство объектов капитального строительства, принимать в соответствии с п. 2.3.2 подраздела 2.3

Экспликация существующих объектов капитального строительства, объектов незавершенного строительства

Обозначение на плане	Наименование	Кадастровый №
-	Газораспределительный комплекс низкого давления лит.Г143	37:24:000000:2409
-	Жилой дом	37:24:010125:744
-	Жилой дом	37:24:010189:139
-	Жилой дом	37:24:010144:104
-	Жилой дом	37:24:010144:105
-	Жилой дом	37:24:010144:623
-	Жилой дом	37:24:010144:624

Заказчик: ООО «СЗ» Компания Строй-Сервис»					
Градостроительный план земельного участка с кадастровым номером 37:24:010144:732 по адресу: город Иваново					
Изм.	Кол.уч	Лист	№ док	Подпись	Дата
Нач.упр.-гл.арх.города	Петрова				
Зам.нач.упр.	Свиридова				
Нач.отд.ГП	Косолапова				
Выполнил	Маркелова				
Градостроительный план земельного участка М 1:500				стадия	лист
				ГПЗУ	3
				листов	
				Управление архитектуры и градостроительства Администрации города Иваново	

Чертеж градостроительного плана земельного участка разработан на топографической съемке, выполненной «Первая координата» в 2022 году.
Чертеж градостроительного плана земельного участка разработан в июле 2022 года управлением архитектуры и градостроительства Администрации города Иваново.