

Управление Федеральной службы государственной регистрации, кадастра и картографии по Ивановской области
полное наименование органа регистрации прав

Выписка из Единого государственного реестра недвижимости об основных характеристиках и зарегистрированных правах на объект недвижимости

Сведения об основных характеристиках объекта недвижимости

В Единый государственный реестр недвижимости внесены следующие сведения:

Раздел 1 Лист 1

Земельный участок			
Вид объекта недвижимости			
Лист № 1 раздела 1	Всего листов раздела 1: 1	Всего разделов: 3	Всего листов выписки: 3
02.11.2022г.			
Кадастровый номер:	37:24:010450:1206		

Номер кадастрового квартала:	37:24:010450		
Дата присвоения кадастрового номера:	02.11.2022		
Ранее присвоенный государственный учетный номер:	данные отсутствуют		
Адрес:	Ивановская область, г. Иваново, ул. Павла Большевникова, д. 50		
Площадь, м2:	22255 +/- 52.21		
Кадастровая стоимость, руб.:	21057235.9		
Кадастровые номера расположенных в пределах земельного участка объектов недвижимости:	37:24:010450:178, 37:24:010450:181, 37:24:010450:182, 37:24:010450:183, 37:24:010450:184		
Категория земель:	Земли населенных пунктов		
Виды разрешенного использования:	под базу механизации		
Статус записи об объекте недвижимости:	Сведения об объекте недвижимости имеют статус "актуальные"		
Особые отметки:	данные отсутствуют		
Получатель выписки:	Фролова Ольга Михайловна (представитель правообладателя), Правообладатель: от имени заявителя Общество с ограниченной ответственностью "ДЕМИДОВЬ", 3702566032		

ОТБУ «МОЦ» ДЛЯ БИЗНЕСА
ИВАНОВО, ПР. ПЕРЕМЕТВСКИЙ 85Г


ИНЖЕНЕР 4-ой КАТЕГОРИИ
Полное наименование должности

ДОКУМЕНТ ПОДПИСАН
ЭЛЕКТРОННОЙ ПОДПИСЬЮ

Для
Документов
инициалы, фамилия



Сертификат: 6457512746043383109200328139839306360
Владелец: ФЕДЕРАЛЬНАЯ СЛУЖБА ГОСУДАРСТВЕННОЙ
РЕГИСТРАЦИИ, КАДАСТРА И КАРТОГРАФИИ
Действителен: с 17.05.2022 по 10.08.2023

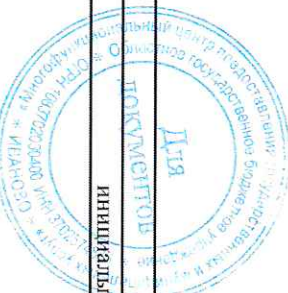

Выписка из Единого государственного реестра недвижимости об основных характеристиках и зарегистрированных правах на объект недвижимости
 Описание местоположения земельного участка


Земельный участок
 Вид объекта недвижимости

Лист № 1 раздела 3	Всего листов раздела 3: 1	Всего разделов: 3	Всего листов выписки: 3
--------------------	---------------------------	-------------------	-------------------------

02.11.2022г.

Кадастровый номер:	37:24:010450:1206
--------------------	-------------------

План (чертеж, схема) земельного участка

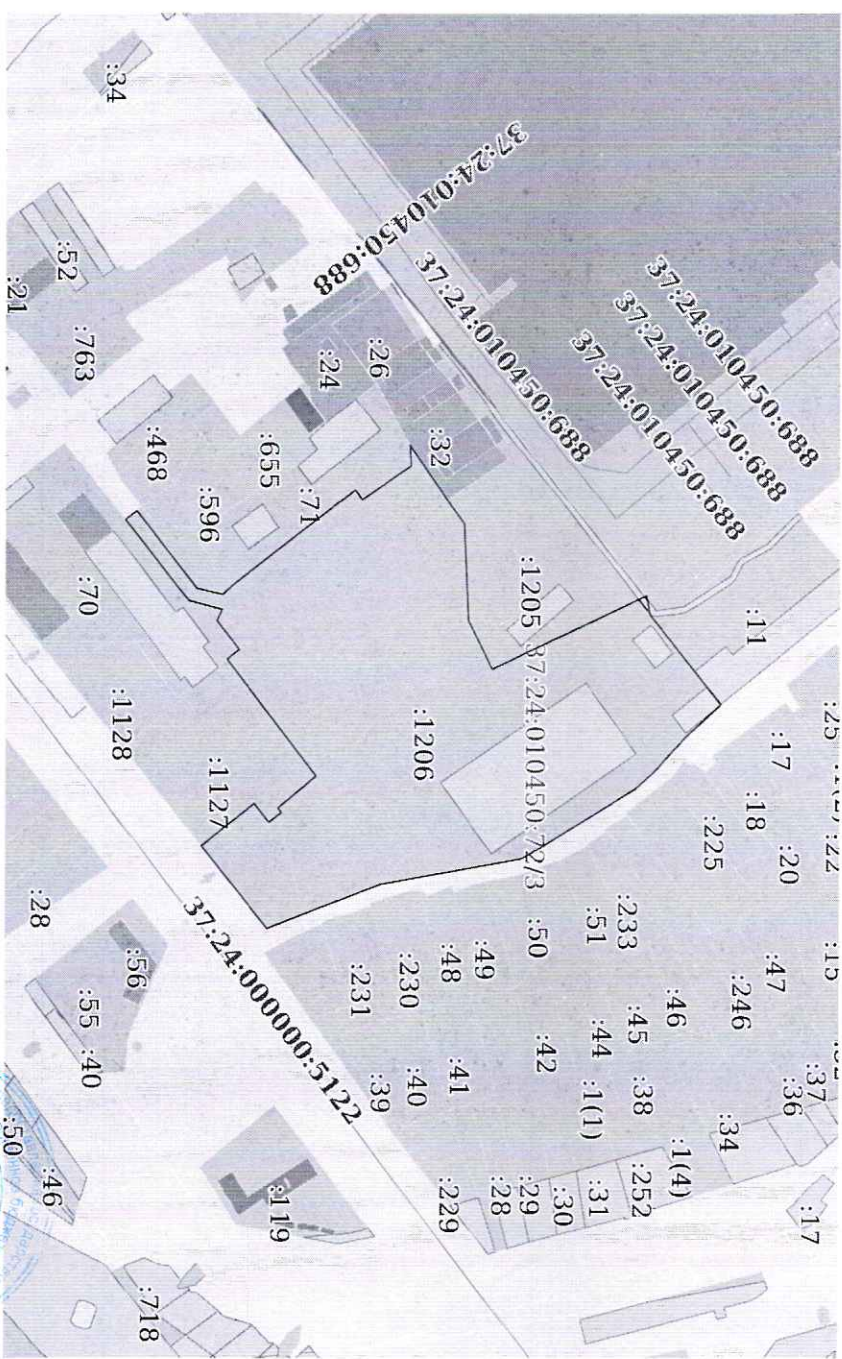

Масштаб 1:3000
 Условные обозначения:

<p>Инженер 1-ой категории</p> <p>ВАНОВО, полное наименование должности</p> <p>Свидетельств № 645751274004338331092000238139839200360 Владелец, Федеральная служба государственной регистрации, кадастра и картографии Действителен: с 17.05.2022 по 10.08.2023</p>	<p>Документ подписан</p> <p>ЭЛЕКТРОННОЙ ПОДПИСЬЮ</p>	<p>Документ подписан</p> <p>инициалы, фамилия</p> <p><i>С. В. Ванин</i></p>
--	--	---

