

Градостроительный план земельного участка №

РФ - 36 - 2 - 02 - 0 - 00 - 2023 - 0130

Градостроительный план земельного участка подготовлен на основании заявления
от 02.03 2023 г.

**Общества с ограниченной ответственностью Специализированный застройщик
«ТрансЦентрСтройРазвитие»**

(реквизиты заявления правообладателя земельного участка, иного лица в случае, предусмотренном частью 1.1 статьи 57.3 Градостроительного кодекса Российской Федерации, с указанием ф.и.о. заявителя - физического лица, либо реквизиты заявления и наименование заявителя - юридического лица о выдаче градостроительного плана земельного участка)

Местонахождение земельного участка:

Воронежская область

(субъект Российской Федерации)

городской округ город Воронеж, ул. 45 Стрелковой дивизии, 115

(муниципальный район или городской округ)

(поселение)

Описание границ земельного участка (образуемого земельного участка):

Обозначение (номер) характерной точки	Перечень координат характерных точек в системе координат, используемой для ведения Единого государственного реестра недвижимости	
	X	Y
1	516869,26	1298722,32
2	516872,99	1298769,57
3	516844,86	1298772,33
4	516842,35	1298736,76
5	516854,34	1298736,22
6	516853,67	1298723,92
7	516858,69	1298723,4

Кадастровый номер земельного участка (при наличии) или в случае, предусмотренном частью 1.1 статьи 57.3 Градостроительного кодекса Российской Федерации, условный номер образуемого земельного участка на основании утвержденных проекта межевания территории и (или) схемы расположения земельного участка или земельных участков на кадастровом плане территории **36:34:0207008:437**

Площадь земельного участка **1184 кв.м**

Информация о расположенных в границах земельного участка объектах капитального строительства – **в границах земельного участка расположены объекты капитального строительства. Количество объектов "1" единиц(а). Объекты отображаются на чертеже(ах) градостроительного плана под порядковым номером 1. Описание объектов капитального строительства приводится в подразделе 3.1 "Объекты капитального строительства" или подразделе 3.2 "Объекты, включенные в единый государственный реестр объектов культурного наследия (памятников истории и культуры) народов Российской Федерации" раздела 3.**

Информация о границах зоны планируемого размещения объекта капитального строительства в соответствии с утвержденным проектом планировки территории (при наличии) документация по планировке территории, ограниченной улицами Московский проспект-45 Стрелковой дивизии-Славы-переулок Ракетный в городском округе город Воронеж

Обозначение (номер) характерной точки	Перечень координат характерных точек в системе координат, используемой для ведения Единого государственного реестра недвижимости	
	X	Y
-	-	-

Реквизиты проекта планировки территории и (или) проекта межевания территории в случае, если земельный участок расположен в границах территории, в отношении которой утверждены проект планировки территории и (или) проект межевания территории постановление администрации городского округа город Воронеж от 30.04.2019 № 358

(указывается в случае, если земельный участок расположен в границах территории в отношении которой утверждены проект планировки территории и (или) проект межевания территории)

Градостроительный план подготовлен управлением главного архитектора администрации городского округа город Воронеж

(ф.и.о. , должность уполномоченного лица, наименование органа)

М.П.



(Handwritten signature in blue ink)


(подпись)

/Заместитель руководителя
управления Я.А. Агаркова /

(расшифровка подписи)

Дата выдачи « 21 » 03 2023 г.
(ДД) (ММ) (ГГГ)

Чертеж градостроительного плана земельного участка

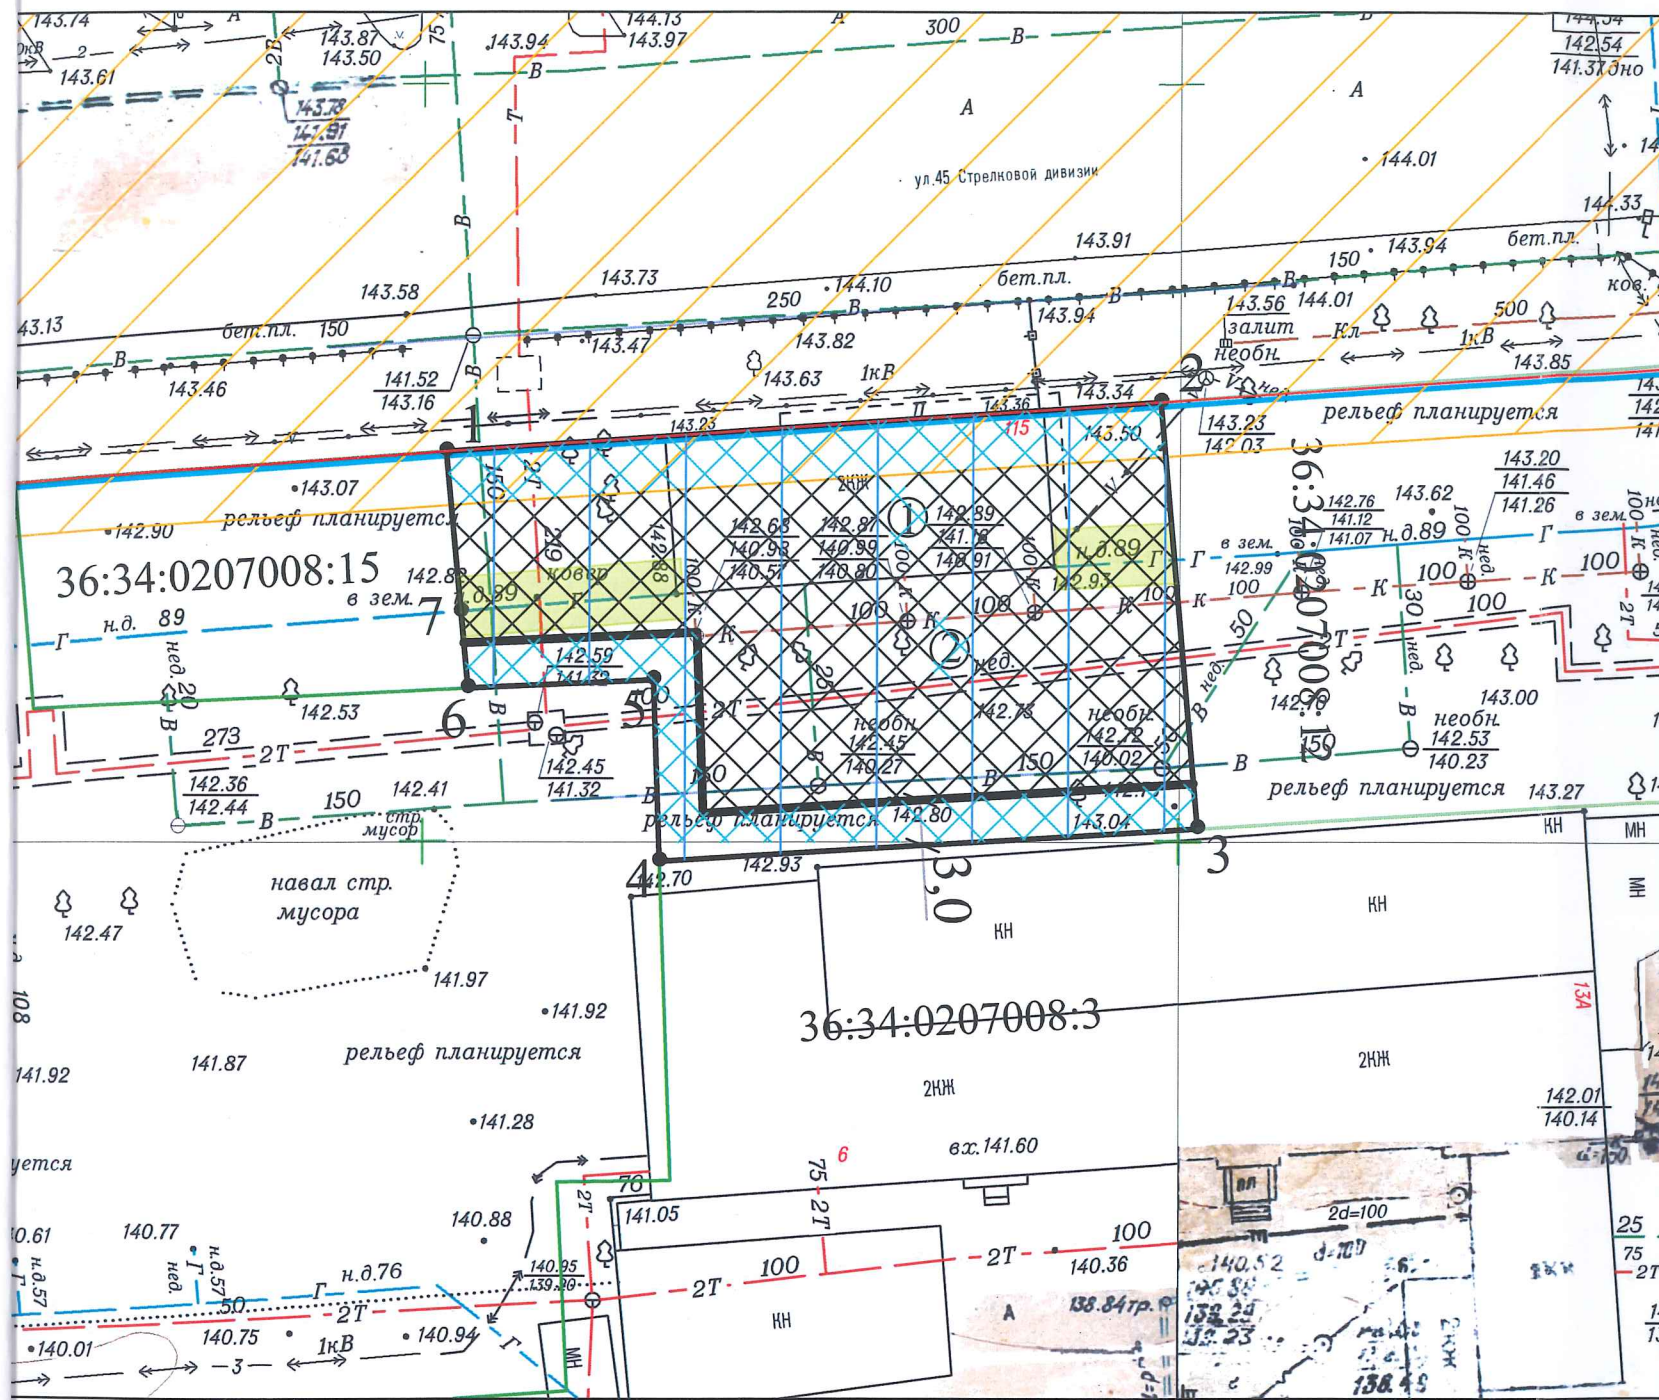

Экспликация:

1. Многоквартирный дом (кадастровый номер 36:34:0204002:1194)
2. Многоэтажный многоквартирный жилой дом с нежилыми помещениями и с подземным паркингом на 395 м/мест (согласно документации по планировке территории, ограниченной улицами Московский проспект-45 Стрелковой дивизии-Славы-переулок Ракетный в городском округе город Воронеж, утвержденной постановлением администрации городского округа город Воронеж от 30.04.2019 №358)

Условные обозначения:

- границы, в пределах которых разрешается строительство объектов капитального строительства (при условии соблюдения требований технических регламентов о пожарной безопасности, требований норм по теплоизоляции, освещенности, требований СП 42.13330.2016 "Свод правил. Градостроительство. Планировка и застройка городских и сельских поселений. Актуализированная редакция СНиП 2.07.01-89*", нормативов градостроительного проектирования и регионального норматива градостроительного проектирования Воронежской области) (не является площадью застройки, площадь застройки определяется с учетом действующих нормативов)
- граница земельного участка
- линия минимального отступа от границ земельных участков, в пределах которой разрешается строительство объектов капитального строительства (при условии соблюдения требований технических регламентов о пожарной безопасности, требований норм по теплоизоляции, освещенности, требований СП 42.13330.2016 "Свод правил. Градостроительство. Планировка и застройка городских и сельских поселений. Актуализированная редакция СНиП 2.07.01-89*", нормативов градостроительного проектирования и регионального норматива градостроительного проектирования Воронежской области)
- границы, в пределах которых разрешается строительство объектов капитального строительства (для подземных частей и конструктивных элементов подземных частей зданий, строений, сооружений)
- угол поворота границ земельного участка
- смежные земельные участки
- красная линия
- линия жилой застройки
- ограничения прав на земельный участок, предусмотренные статьей 56 Земельного кодекса Российской Федерации приказом департамента имущественных и земельных отношений Воронежской области от 01.06.2022 № 1134з выдан: Департамент имущественных и земельных отношений Воронежской области (согласно выписке из ЕГРН)
- ограничения прав на земельный участок, предусмотренные статьей 56 Земельного кодекса Российской Федерации; реквизиты документа-основания: приказ "Об установлении приаэродромной территории аэродрома Воронеж (Чертовицкое)" от 26.02.2021 № 113-П выдан: Федеральное агентство воздушного транспорта (Росавиация) (согласно выписке из ЕГРН)
- согласно решения Воронежской городской Думы от 20.04.2022 № 466-V "Об утверждении Правил землепользования и застройки городского округа город Воронеж" земельный участок частично расположен в подзоне строгого ограничения застройки
- возможная точка подключения к централизованным сетям холодного водоснабжения - от внутриплощадочной линии д-150 мм, проходящей в районе объекта или от водопроводной линии д-150 мм по ул. 45 Стрелковой дивизии
- возможная точка подключения к централизованным сетям водоотведения - в канализационную линию д-100 мм, проходящую в районе объекта

В соответствии с требованиями СП 4.13130 "Системы противопожарной защиты. Ограничение распространения пожара на объектах защиты. Требования к объемно-планировочным и конструктивным решениям" необходимо обеспечить соблюдение минимальных противопожарных расстояний между зданиями, строениями, сооружениями.

В районе земельного участка расположены тепловые сети от котельной пер. Ботанический, 45к, находящиеся в концессии у филиала ПАО "Квадра" - "Воронежская генерация"

При размещении объектов, необходимо учитывать, что части земельного участка ограничены в использовании в отношении охранных зон сетей инженерно-технического обеспечения, в связи с чем необходимо получение соответствующих согласований собственников и балансодержателей, а также получение технических условий на вынос сетей, в случае строительства в охранных зонах. Размер охранной зоны и линию отступа застройки при проектировании и строительстве необходимо дополнительно согласовывать с собственниками и балансодержателями сети.

Информация и точках подключения (технологического присоединения) объектов капитального строительства к сетям инженерно-технического обеспечения отсутствует (в отношении теплоснабжения, газоснабжения и линии электропередачи).

Земельный участок расположен в пределах приаэродромных территорий аэродромов Воронеж (Чертовицкое), Воронеж (Придача), Воронеж (Балтимор), в связи с чем необходимо соблюдение требований, установленных воздушным законодательством Российской Федерации согласно «Решения об установлении границ приаэродромной территории аэродрома экспериментальной авиации «Воронеж (Придача)», утвержденного Вице-президентом департамента авиационной промышленности Минпромторга России Д.А. Лысогорского от 29 июня 2018, из полос воздушных подходов исключена зона над правым берегом р.Воронеж, в которой не выполняются полеты при выполнении полетов на аэродроме Воронеж (Придача), при этом земельный участок расположен в границах подзоны № 6, в связи с чем, при архитектурно-строительном проектировании, строительстве, реконструкции объектов капитального строительства, необходимо учитывать соответствующие ограничения. Приказом Федерального агентства воздушного транспорта Министерства транспорта Российской Федерации от 26.02.2021 № 113-П утверждено "Решение об установлении приаэродромной территории аэродрома Воронеж (Чертовицкое)".

В соответствии с картами зон с особыми условиями использования, утвержденными в составе Правил землепользования и застройки, земельный участок полностью расположен в приаэродромной территории от аэродрома "Придача" и аэропорта "Чертовицкое", в связи с чем, необходимо учесть соответствующие ограничения к земельному участку и объектам капитального строительства.

Чертеж градостроительного плана земельного участка разработан на топографической основе, выполненной "Акцент" 12.2022

Чертеж градостроительного плана земельного участка разработан Управлением главного архитектора 03.2023

Городской округ город Воронеж, ул. 45 Стрелковой дивизии, 115					
Изм.	Кол.уч.	Лист	№ док.	Подпись	Дата
Зам.руководителя УГА	Агаркова Я.А.				
Нач. отд. ПГП	А.В. Сергеев				
Исполнитель	Дмитриева В.А.				
Градостроительный план					
Градостроительный план земельного участка площадью 1184 кв.м кадастровый номер 36:34:0207008:437					
			Стадия	Лист	Листов
				1	1
				Управление главного архитектора	
М 1:500					

2. Информация о градостроительном регламенте либо требованиях к назначению, параметрам и размещению объекта капитального строительства на земельном участке, на который действие градостроительного регламента не распространяется или для которого градостроительный регламент не устанавливается. Земельный участок расположен в территориальной зоне ОДМ - Зона смешанной общественно-деловой застройки. Установлен градостроительный регламент. Согласно выписке из Единого реестра недвижимости об объекте недвижимости разрешенное использование рассматриваемого земельного участка — многоквартирный малоэтажный дом. Согласно решения Воронежской городской Думы от 25.12.2020 № 137-V «Об утверждении Генерального плана городского округа город Воронеж на 2021-2041 годы» рассматриваемый земельный участок расположен в функциональной зоне 6042 (код объекта 701010200) - «Зона смешанной и общественно-деловой застройки» (планируемый фонд функциональной зоны (тыс.кв.м) 214,72).

Земельный участок частично расположен в подзоне строгого ограничения застройки.

Земельный участок расположен в подзоне устойчивого развития территорий № 1 согласно приложению №2 Правил землепользования и застройки городского округа город Воронеж. Требования к регулированию землепользования и застройки в границах действия подзоны устойчивого развития установлены п. 4.2 ст. 15 Правил землепользования и застройки городского округа город Воронеж.

2.1. Реквизиты акта органа государственной власти субъекта Российской Федерации, органа местного самоуправления, содержащего градостроительный регламент либо реквизиты акта федерального органа государственной власти, органа государственной власти субъекта Российской Федерации, органа местного самоуправления, иной организации, определяющего, в соответствии с федеральными законами, порядок использования земельного участка, на который действие градостроительного регламента не распространяется или для которого градостроительный регламент не устанавливается Решение Воронежской городской Думы от 20.04.2022 № 466-V «Об утверждении Правил землепользования и застройки городского округа город Воронеж» (далее — Правила).

2.2. Информация о видах разрешенного использования земельного участка

–основные виды разрешенного использования земельного участка:

2.6 Многоэтажная жилая застройка (высотная застройка)

2.7.1 Хранение автотранспорта

2.3. Предельные (минимальные и (или) максимальные) размеры земельного участка и предельные параметры разрешенного строительства, реконструкции объекта капитального строительства, установленные градостроительным регламентом для территориальной зоны, в которой расположен земельный участок:

Предельные (минимальные и (или) максимальные) размеры земельных участков, в том числе их площадь			Минимальные отступы от границ земельного участка в целях определения мест допустимого размещения зданий, строений, сооружений, за пределами которых запрещено строительство зданий, строений, сооружений	Предельное количество этажей и(или) предельная высота зданий, строений, сооружений	Максимальный процент застройки в границах земельного участка, определяемый как отношение суммарной площади земельного участка, которая может быть застроена, ко всей площади земельного участка	Требования к архитектурным решениям объектов капитального строительства, расположенным в границах территории исторического поселения федерального или регионального значения	Иные показатели
Длина, м	Ширина, м	Площадь, м ² или га					
1	2	3	4	5	6	7	8
-	-		С учетом п. 7.1 статьи	Для видов	Для видов		Архитектурно-строительные

		<p><u>Для видов разрешенного использования указанных в п. 2.2:</u></p> <p>2.6 мин. - н.у. макс. - н.у.; 2.7.1 мин. - 150, макс. - н.у.;</p> <p>* «н.у.» - не подлежат установлению.</p>	<p><u>22 Правил землепользования и застройки:</u></p> <p>для жилой застройки — для жилой застройки (виды разрешенного использования с кодами 2.6 в соответствии с Классификатором видов разрешенного использования) — 3 м;</p> <p>- для подземных частей и конструктивных элементов подземных частей зданий, строений, сооружений - <u>0 м;</u></p> <p><u>С учетом п. 7.3 статьи 22 Правил землепользования и застройки:</u> При наличии утвержденного проекта межевания территории, определяющего линии отступа от красных линий, место допустимого размещения здания, строения, сооружения определяется по указанному отступам.</p>	<p><u>разрешенного использования указанных в п. 2.2</u></p> <p>Согласно приложению № 2 п. №1 правил характеристики подзоны устойчивого развития территории, следующие: максимальное значение этажности — 24</p>	<p><u>разрешенного использования указанных в п. 2.2:</u></p> <p>н.у. (-не подлежат установлению)</p> <p><u>С учетом п. 2 статьи 15 Правил землепользования и застройки:</u> в границах действия подзоны строгого ограничения застройки в границах земельного участка - максимальный процент застройки в границах земельного участка равен 0.</p>	<p>требования зоны ОДМ:</p> <p>1. Планировочное решение застройки должно соответствовать требованиям технических регламентов о пожарной безопасности, требованиям норм по инсоляции и естественной освещенности. Не допускается устройство транзитных проездов на дворовой территории жилых домов. В условиях реконструкции – допускается только при условии установления сервитута/публичного сервитута. Планировочное решение в условиях реконструкции должно формировать буферные зоны между участками многоэтажной и индивидуальной жилой застройки.</p> <p>2. Паркирование и хранение транспорта в соответствии с пунктом 9 статьи 22 Правил.</p> <p>3. Блокировка: допускается брендмаэурия застройки.</p> <p>4. Ограждения. Тип ограждения земельных участков со стороны улиц и его высота должны соответствовать требованиям, установленным Правилами благоустройства территорий городского округа город Воронеж.</p> <p>5. Размещение объектов местного значения: в соответствии с местными нормативами градостроительного проектирования (МНПТ).</p> <p>6. Расчетные показатели минимально допустимого уровня обеспеченности населения объектами коммунальной, транспортной, социальной инфраструктур и расчетные показатели максимально допустимого уровня территориальной доступности указанных объектов для населения в случае, если в границах территориальной зоны, применительно к которой установлен данный градостроительный регламент, предусматривается осуществление деятельности по комплексному развитию территории, принимаются в соответствии с нормативами градостроительного проектирования.</p> <p>Прочие требования и ограничения к использованию земельных участков и объектов капитального строительства:</p> <p>Ограничения использования земельных участков и объектов капитального строительства в границах зон с особыми условиями использования территории, границах территорий объектов культурного наследия</p> <p>В границах зон с особыми условиями использования территории, границах территорий объектов культурного наследия, отображенных на карте градостроительного зонирования, действуют ограничения использования земельных участков и объектов капитального строительства, установленные для таких зон в соответствии с законодательством Российской Федерации, нормативными правовыми актами Воронежской области, правовыми актами городского округа город Воронеж.</p> <p>Санитарно-гигиенические и экологические требования.</p> <p>1. Канализация: подключение к центральной системе канализации: обязательно.</p> <p>2. Мусороудаление: обязательна организация вывоза ТБО от площадок с контейнерами. Расстояние от площадок с контейнерами до жилых домов, детских игровых и спортивных площадок, зданий и игровых, прогулочных и спортивных площадок организаций воспитания и обучения, отдыха и оздоровления детей и молодежи, территорий медицинских организаций и предприятий питания - не менее 20 м.</p> <p>3. Инженерная подготовка территории:</p> <ul style="list-style-type: none"> - вертикальная планировка с организацией отвода поверхностных вод: обязательна; - отступ застройки от бровки рельефа: обязателен; определяется на стадии проектирования; - проведение мероприятий по борьбе с оврагообразованием с размещением подпорных стенок: обязательно. <p>4. Экологические требования:</p> <ul style="list-style-type: none"> - обустройство и озеленение прилегающих к земельным участкам
--	--	---	---	---	--	--

5. Информация об ограничениях использования земельного участка, в том числе если земельный участок полностью или частично расположен в границах зон с особыми условиями использования территорий

При размещении объектов, необходимо учитывать, что части земельного участка ограничены в использовании в отношении охранных зон сетей инженерно-технического обеспечения, в связи с чем необходимо получение соответствующих согласований собственников и балансодержателей, а также получение технических условий на вынос сетей, в случае строительства в охранных зонах. Размер охранной зоны и линию отступа застройки при проектировании и строительстве необходимо дополнительно согласовать с собственниками и балансодержателями сетей. Информация о точных площадях отсутствует.

В соответствии с картами зон с особыми условиями использования, утвержденными в составе Правил землепользования и застройки, земельный участок полностью расположен в приаэродромной территории от аэродрома "Придача" и аэропорта "Чертовицкое", в связи с чем, необходимо учесть соответствующие ограничения к земельному участку и объектам капитального строительства. Площадь земельного участка, покрываемая зоной с особыми условиями использования составляет 1184 кв.м.

Согласно выписке из ЕГРН: ограничения прав на земельный участок, предусмотренные статьей 56 Земельного кодекса Российской Федерации; Срок действия: не установлен; реквизиты документа-основания: приказ департамента имущественных и земельных отношений Воронежской области от 01.06.2022 № 1134з выдан: Департамент имущественных и земельных отношений Воронежской области; Содержание ограничения (обременения): Ограничения устанавливаются приказом департамента имущественных и земельных отношений Воронежской области № 1134з от 2022-06-01. На земельные участки, входящие в охранные зоны газораспределительных сетей, в целях предупреждения их повреждения или нарушения условий их нормальной эксплуатации налагаются ограничения (обременения), которыми запрещается для юридических и физических лиц, являющихся собственниками, владельцами или пользователями земельных участков, расположенных в пределах охранных зон газораспределительных сетей, либо проектирующих объекты жилищно-гражданского и производственного назначения, объекты инженерной, транспортной и социальной инфраструктуры, либо осуществляющих в границах указанных земельных участков любую хозяйственную деятельность: а) строить объекты жилищно-гражданского и производственного назначения; б) сносить и реконструировать мосты, коллекторы, автомобильные и железные дороги с расположенными на них газораспределительными сетями без предварительного выноса этих газопроводов по согласованию с эксплуатационными организациями; в) разрушать берегоукрепительные сооружения, водопропускные устройства, земляные и иные сооружения, предохраняющие газораспределительные сети от разрушений; г) перемещать, повреждать, засыпать и уничтожать опознавательные знаки, контрольно-измерительные пункты и другие устройства газораспределительных сетей; д) устраивать свалки и склады, разливать растворы кислот, солей, щелочей и других химически активных веществ; е) огораживать и перегораживать охранные зоны, препятствовать доступу персонала эксплуатационных организаций к газораспределительным сетям, проведению обслуживания и устранению повреждений газораспределительных сетей; ж) разводить огонь и размещать источники огня; з) рыть погреба, копать и обрабатывать почву сельскохозяйственными и мелиоративными орудиями и механизмами на глубину более 0,3 метров; и) открывать калитки и двери газорегуляторных пунктов, станций катодной и дренажной защиты, люки подземных колодцев, включать или отключать электроснабжение средств связи, освещения и систем телемеханики; к) набрасывать, приставлять и привязывать к опорам и надземным газопроводам, ограждениям и зданиям газораспределительных сетей посторонние предметы, лестницы, влезать на них; л) самовольно подключаться к газораспределительным сетям; м) осуществлять хозяйственную деятельность в охранных зонах газораспределительных сетей, при которой производится нарушение поверхности земельного участка и обработка почвы на глубину более 0,3 метра, без письменного разрешения эксплуатационной организации газораспределительных сетей; н) осуществлять лесохозяйственные, сельскохозяйственные и другие работы, не связанные с нарушением

земельного горизонта и обработкой почвы на глубину более 0,3 метра, собственниками, владельцами или пользователями земельных участков в охранной зоне газораспределительной сети без предварительного письменного уведомления эксплуатационной организации не менее чем за 3 рабочих дня до начала работ. Охранная зона объекта газоснабжения установлена бессрочно; Реестровый номер границы: 36:34-6.1491; Вид объекта реестра границ: Зона с особыми условиями использования территории; Вид зоны по документу: Охранная зона объекта газоснабжения "сооружение-газорегуляторный пункт №5", расположенного по адресу: Воронежская область, г. Воронеж, Коминтерновский район, проспект Труда, 14р; Тип зоны: Охранная зона инженерных коммуникаций. **Площадь земельного участка, покрываемая зоной с особыми условиями использования составляет 90 кв.м.**

Согласно выписке из ЕГРН: ограничения прав на земельный участок, предусмотренные статьей 56 Земельного кодекса Российской Федерации; Срок действия: не установлен; реквизиты документа-основания: приказ "Об установлении приаэродромной территории аэродрома Воронеж (Чертовицкое)" от 26.02.2021 № 113-П выдан: Федеральное агентство воздушного транспорта (Росавиация); Содержание ограничения (обременения): Запрещается размещать объекты, создающие помехи в работе наземных объектов средств и систем обслуживания воздушного движения, навигации, посадки и связи, предназначенных для организации воздушного движения и расположенных вне первой подзоны.; Реестровый номер границы: 36:00-6.704; Вид объекта реестра границ: Зона с особыми условиями использования территории; Вид зоны по документу: Четвертая подзона приаэродромной территории аэродрома Воронеж (Чертовицкое) (часть 1); Тип зоны: Охранная зона транспорта. **Площадь земельного участка, покрываемая зоной с особыми условиями использования составляет 1184 кв.м.**

Согласно выписке из ЕГРН: ограничения прав на земельный участок, предусмотренные статьей 56 Земельного кодекса Российской Федерации; Срок действия: не установлен; реквизиты документа-основания: приказ "Об установлении приаэродромной территории аэродрома Воронеж (Чертовицкое)" от 26.02.2021 № 113-П выдан: Федеральное агентство воздушного транспорта (Росавиация); Содержание ограничения (обременения): 1) Запрещается размещать объекты, способствующие привлечению и массовому скоплению птиц: - звероводческие фермы, скотобойни; - подсобные хозяйства (свинарники, коровники, птицефермы, зверофермы, рыбные пруды, рыбосортировочные пункты, птицефабрики, фермы по выращиванию животных, места разведения птиц); - места концентрированных выбросов пищевых отходов, свалки пищевых отходов, полигоны твердых бытовых отходов, иные объекты, связанных со складированием, переработкой и сортировкой твердых бытовых отходов; - скотомогильники; - мусоросжигательные и мусороперерабатывающие заводы; 2) Запрещается осуществлять деятельность, способствующую привлечению и массовому скоплению птиц: - вспашка и перепахивание сельскохозяйственных полей с зерновыми культурами в дневное время; - выпас скота.; Реестровый номер границы: 36:00-6.706; Вид объекта реестра границ: Зона с особыми условиями использования территории; Вид зоны по документу: Шестая подзона приаэродромной территории аэродрома Воронеж (Чертовицкое); Тип зоны: Охранная зона транспорта. **Площадь земельного участка, покрываемая зоной с особыми условиями использования составляет 1184 кв.м.**

Согласно выписке из ЕГРН: ограничения прав на земельный участок, предусмотренные статьей 56 Земельного кодекса Российской Федерации; Срок действия: не установлен; реквизиты документа-основания: приказ "Об установлении приаэродромной территории аэродрома Воронеж (Чертовицкое)" от 26.02.2021 № 113-П выдан: Федеральное агентство воздушного транспорта (Росавиация); Содержание ограничения (обременения): В соответствии с приказом Федерального агентства воздушного транспорта от 26.02.2021 №113-П "Об установлении приаэродромной территории аэродрома Воронеж (Чертовицкое)".; Реестровый номер границы: 36:00-6.701; Вид объекта реестра границ: Зона с особыми условиями использования территории; Вид зоны по документу: Приаэродромная территория аэродрома Воронеж (Чертовицкое) (часть 1); Тип зоны: Охранная зона транспорта. **Площадь земельного участка, покрываемая зоной с особыми условиями использования составляет 1184 кв.м**

Земельный участок расположен в пределах приаэродромных территорий аэродромов

Воронеж (Чертовицкое), Воронеж (Придача), Воронеж (Балтимор), в связи с чем необходимо соблюдение требований, установленных воздушным законодательством Российской Федерации. Площадь земельного участка, покрываемая зоной с особыми условиями использования составляет 1184 кв.м.

Согласно «Решения об установлении границ приаэродромной территории аэродрома экспериментальной авиации «Воронеж (Придача)», утвержденного Врио директора департамента авиационной промышленности Минпромторга России Д.А. Лысогорского от 29 июня 2018, из полос воздушных подходов исключена зона над правым берегом р.Воронеж, в которой не выполняются полеты при выполнении полетов на аэродроме Воронеж (Придача), при этом земельный участок расположен в границах подзоны № 6, в связи с чем, при архитектурно-строительном проектировании, строительстве, реконструкции объектов капитального строительства, необходимо учитывать соответствующие ограничения.

Приказом Федерального агентства воздушного транспорта Министерства транспорта Российской Федерации от 26.02.2021 № 113-П утверждено "Решение об установлении приаэродромной территории аэродрома Воронеж (Чертовицкое)".

Земельный участок расположен в границах зон боевых действий на территории города Воронежа в 1942-1943 годах, в связи с чем необходимо соблюдение Закона РФ от 14.01.1993 №4292-1 «Об увековечении памяти погибших при защите Отечества» и закона Воронежской области от 29.04.2016 №45-ОЗ «Об отдельных мерах по поддержке проведения поисковой работы на территории Воронежской области». Площадь земельного участка, покрываемая зоной с особыми условиями использования составляет 1184 кв.м.

В соответствии с п.4 ст.36 Федерального закона от 25.06.2002 №73-ФЗ «Об объектах культурного наследия (памятниках истории и культуры) народов Российской Федерации» в случае обнаружения в ходе проведения изыскательских, проектных, земляных, строительных, мелиоративных, хозяйственных и иных работ объекта, обладающего признаками объекта культурного наследия, в том числе объекта археологического наследия, заказчик указанных работ, технический заказчик (застройщик) объекта капитального строительства, лицо, проводящее указанные работы, обязаны незамедлительно приостановить указанные работы и в течение трех дней со дня обнаружения такого объекта направить в региональный орган охраны объектов культурного наследия письменное заявление об обнаруженном объекте культурного наследия.

6. Информация о границах зон с особыми условиями использования территорий, если земельный участок полностью или частично расположен в границах таких зон:

Наименование зоны с особыми условиями использования территории с указанием объекта, в отношении которого установлена такая зона	Перечень координат характерных точек в системе координат, используемой для ведения Единого государственного реестра недвижимости		
	Обозначение (номер) характерной точки	X	Y
1	2	3	4
Земельный участок полностью расположен в пределах приаэродромной территории аэродрома Воронеж (Балтимор), Воронеж (Придача), Согласно «Решения об установлении границ приаэродромной территории аэродрома экспериментальной авиации «Воронеж (Придача)», утвержденного Врио директора департамента авиационной промышленности Минпромторга России Д.А. Лысогорского от 29 июня 2018, из полос воздушных подходов исключена зона над правым берегом р.Воронеж, в которой не выполняются полеты при выполнении полетов на аэродроме Воронеж (Придача), при этом земельный участок расположен в границах подзоны № 6	1	516869,26	1298722,32
	2	516872,99	1298769,57
	3	516844,86	1298772,33
	4	516842,35	1298736,76
	5	516854,34	1298736,22
	6	516853,67	1298723,92
	7	516858,69	1298723,4

Приказом Федерального агентства воздушного транспорта Министерства транспорта Российской Федерации от 26.02.2021 № 113-П утверждено "Решение об установлении приаэродромной территории аэродрома Воронеж (Чертовицкое)"			
В соответствии с картами зон с особыми условиями использования, утвержденными в составе Правил землепользования и застройки, земельный участок полностью расположен в границах приаэродромной территории аэропортов "Придача" и "Чертовицкое"			
Земельный участок полностью расположен в границах зон боевых действий на территории города Воронежа в 1942-1943 годах.			
ограничения прав на земельный участок, предусмотренные статьей 56 Земельного кодекса Российской Федерации; Срок действия: не установлен; реквизиты документа-основания: приказ "Об установлении приаэродромной территории аэродрома Воронеж (Чертовицкое)" от 26.02.2021 № 113-П выдан: Федеральное агентство воздушного транспорта (Росавиация)			
ограничения прав на земельный участок, предусмотренные статьей 56 Земельного кодекса Российской Федерации; Срок действия: не установлен; реквизиты документа-основания: приказ "Об установлении приаэродромной территории аэродрома Воронеж (Чертовицкое)" от 26.02.2021 № 113-П выдан: Федеральное агентство воздушного транспорта (Росавиация)			
ограничения прав на земельный участок, предусмотренные статьей 56 Земельного кодекса Российской Федерации; Срок действия: не установлен; реквизиты документа-основания: приказ департамента имущественных и земельных отношений Воронежской области от 01.06.2022 № 1134з выдан: Департамент имущественных и земельных отношений Воронежской области	1 2 3 4 1 2 3 4 5	516865,05 516861,06 516860,58 516864,58 516857,03 516858,69 516861,01 516862,39 516858,41	1298770,35 1298770,74 1298762,93 1298762,68 1298723,57 1298723,4 1298723,16 1298737,91 1298738,29
Части земельного участка ограничены в использовании в отношении охранных зон сетей инженерно-технического обеспечения	-	-	-

7. Информация о границах публичных сервитутов — информация отсутствует

Обозначение (номер) характерной точки	Перечень координат характерных точек в системе координат, используемой для ведения Единого государственного реестра недвижимости	
	X	Y
1	2	3
-	-	-

8. Номер и (или) наименование элемента планировочной структуры, в границах которого расположен земельный участок — Коминтерновский район городского округа город Воронеж

9. Информация о возможности подключения (технологического присоединения) объектов капитального строительства к сетям инженерно-технического обеспечения (за исключением сетей электроснабжения), определяемая с учетом программ комплексного развития систем коммунальной инфраструктуры поселения, муниципального округа, городского округа (при

их наличии), в состав которой входят сведения о максимальной нагрузке в возможных точках подключения (технологического присоединения) к таким сетям, а также сведения об организации, представившей данную информацию :

ООО «РВК Воронеж» - письмо от 10.03.2023 № И.ВЖВК-10032023-030

Филиал ПАО «Квадра»- «Воронежская генерация - письмо от 27.02.2023 № 935-26-МН-592/180

10. Реквизиты нормативных правовых актов субъекта Российской Федерации, муниципальных правовых актов, устанавливающих требования к благоустройству территории решение Воронежской городской Думы от 19.06.2008 №190-II «Об утверждении правил благоустройства территории городского округа город Воронеж»

11. Информация о красных линиях: номера точек красной линии т.т. 25,26

Обозначение (номер) характерной точки	Перечень координат характерных точек в системе координат, используемой для ведения Единого государственного реестра недвижимости	
	X	Y
25	516852,05	1298503,91
26	516887,55	1298954,5

Приложение (в случае, указанном в части 3.1 статьи 57.3 Градостроительного кодекса Российской Федерации).