


СХЕМА ПЛАНИРОВОЧНОЙ ОРГАНИЗАЦИИ ЗЕМЕЛЬНОГО УЧАСТКА М1:500

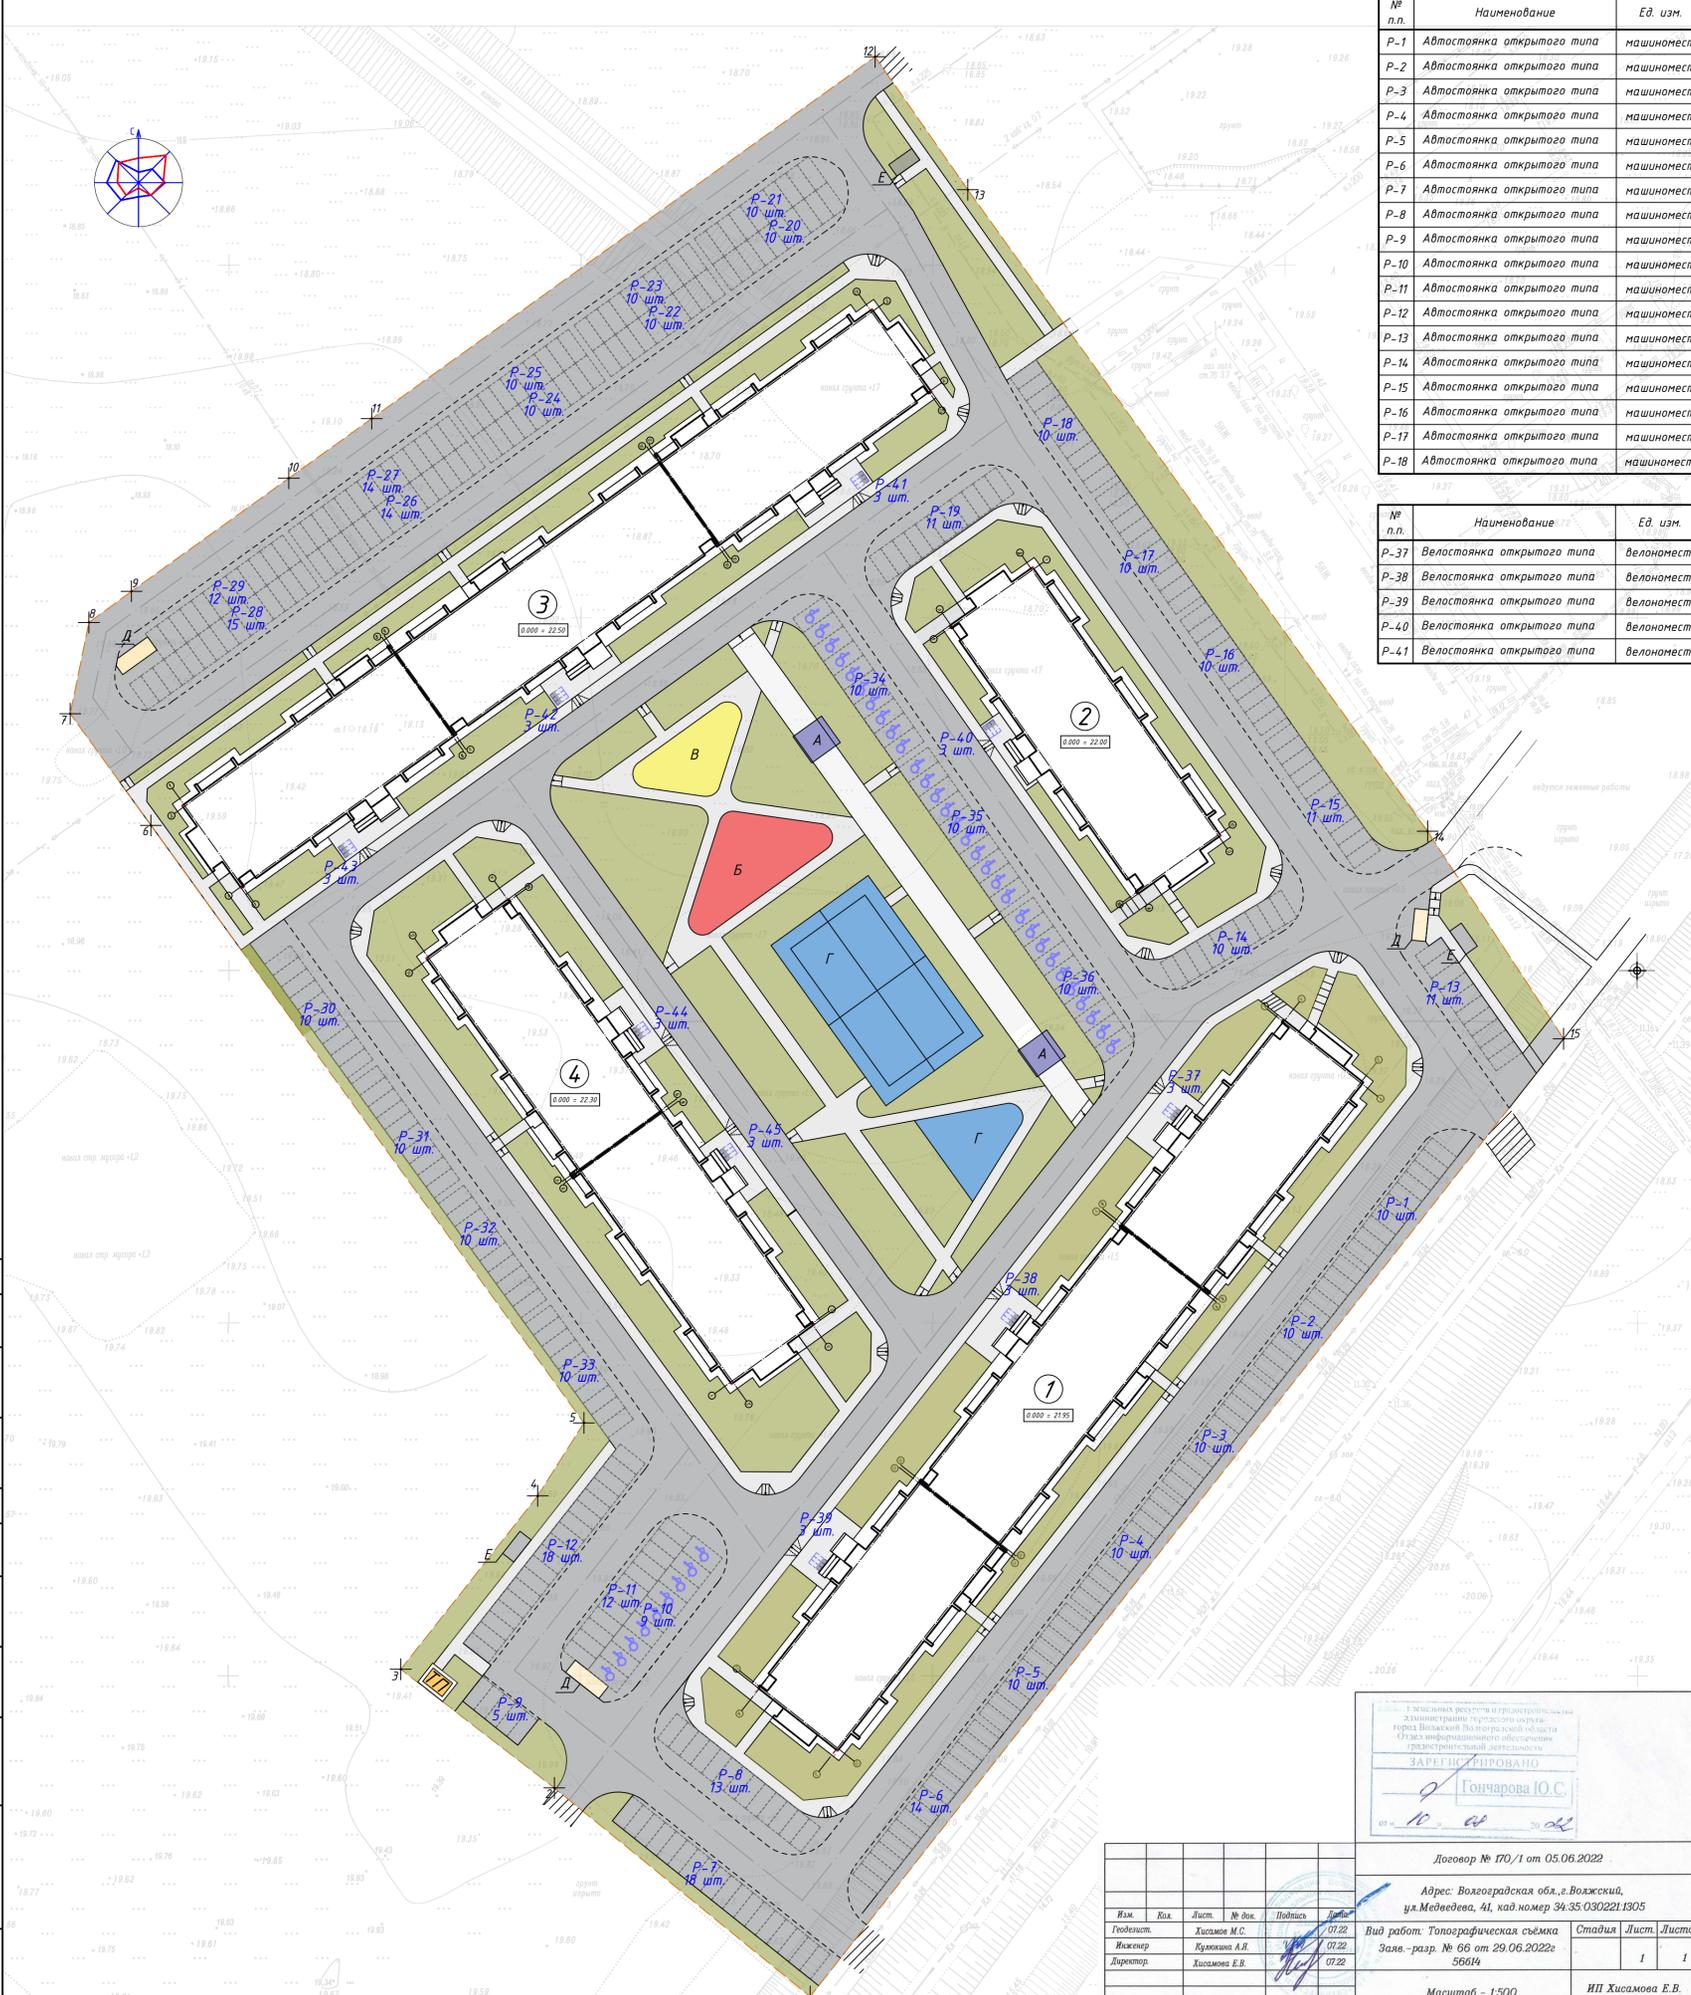

ВЕДОМОСТЬ АВТОСТОЯНОК

№ п.п.	Наименование	Ед. изм.	Кол-во	Примечание	№ п.п.	Наименование	Ед. изм.	Кол-во	Примечание
P-1	Автостоянка открытого типа	машинмест	13 шт	Проектируемые для жителей	P-19	Автостоянка открытого типа	машинмест	11 шт	Проектируемые для жителей
P-2	Автостоянка открытого типа	машинмест	10 шт	Проектируемые для жителей	P-20	Автостоянка открытого типа	машинмест	10 шт	Проектируемые для жителей
P-3	Автостоянка открытого типа	машинмест	10 шт	Проектируемые для жителей	P-21	Автостоянка открытого типа	машинмест	10 шт	Проектируемые для жителей
P-4	Автостоянка открытого типа	машинмест	10 шт	Проектируемые для жителей	P-22	Автостоянка открытого типа	машинмест	10 шт	Проектируемые для жителей
P-5	Автостоянка открытого типа	машинмест	10 шт	Проектируемые для жителей	P-23	Автостоянка открытого типа	машинмест	10 шт	Проектируемые для жителей
P-6	Автостоянка открытого типа	машинмест	10 шт	Проектируемые для жителей	P-24	Автостоянка открытого типа	машинмест	10 шт	Проектируемые для жителей
P-7	Автостоянка открытого типа	машинмест	10 шт	Проектируемые для жителей	P-25	Автостоянка открытого типа	машинмест	10 шт	Проектируемые для жителей
P-8	Автостоянка открытого типа	машинмест	13 шт	Проектируемые для жителей	P-26	Автостоянка открытого типа	машинмест	14 шт	Проектируемые для жителей
P-9	Автостоянка открытого типа	машинмест	5 шт	Проектируемые для жителей	P-27	Автостоянка открытого типа	машинмест	14 шт	Проектируемые для жителей
P-10	Автостоянка открытого типа	машинмест	9 шт	Проектируемые для жителей	P-28	Автостоянка открытого типа	машинмест	15 шт	Проектируемые для жителей
P-11	Автостоянка открытого типа	машинмест	12 шт	Проектируемые для жителей	P-29	Автостоянка открытого типа	машинмест	12 шт	Проектируемые для жителей
P-12	Автостоянка открытого типа	машинмест	18 шт	Проектируемые для жителей	P-30	Автостоянка открытого типа	машинмест	10 шт	Проектируемые для жителей
P-13	Автостоянка открытого типа	машинмест	11 шт	Проектируемые для жителей	P-31	Автостоянка открытого типа	машинмест	10 шт	Проектируемые для жителей
P-14	Автостоянка открытого типа	машинмест	10 шт	Проектируемые для жителей	P-32	Автостоянка открытого типа	машинмест	10 шт	Проектируемые для жителей
P-15	Автостоянка открытого типа	машинмест	11 шт	Проектируемые для жителей	P-33	Автостоянка открытого типа	машинмест	10 шт	Проектируемые для жителей
P-16	Автостоянка открытого типа	машинмест	10 шт	Проектируемые для жителей	P-34	Автостоянка открытого типа	машинмест	10 шт	Проектируемые для жителей
P-17	Автостоянка открытого типа	машинмест	10 шт	Проектируемые для жителей	P-35	Автостоянка открытого типа	машинмест	10 шт	Проектируемые для жителей
P-18	Автостоянка открытого типа	машинмест	10 шт	Проектируемые для жителей	P-36	Автостоянка открытого типа	машинмест	10 шт	Проектируемые для жителей

ВЕДОМОСТЬ ВЕЛОСТОЯНОК

№ п.п.	Наименование	Ед. изм.	Кол-во	Примечание	№ п.п.	Наименование	Ед. изм.	Кол-во	Примечание
P-37	Велостоянка открытого типа	велонмест	3 шт	Проектируемые для жителей	P-42	Велостоянка открытого типа	велонмест	3 шт	Проектируемые для жителей
P-38	Велостоянка открытого типа	велонмест	3 шт	Проектируемые для жителей	P-43	Велостоянка открытого типа	велонмест	3 шт	Проектируемые для жителей
P-39	Велостоянка открытого типа	велонмест	3 шт	Проектируемые для жителей	P-44	Велостоянка открытого типа	велонмест	3 шт	Проектируемые для жителей
P-40	Велостоянка открытого типа	велонмест	3 шт	Проектируемые для жителей	P-45	Велостоянка открытого типа	велонмест	3 шт	Проектируемые для жителей
P-41	Велостоянка открытого типа	велонмест	3 шт	Проектируемые для жителей					

ВЕДОМОСТЬ ЗДАНИЙ И СООРУЖЕНИЙ

№ п.п.	Наименование и обозначение	Эксплуатационный класс	Кол-во		Площадь, м²		Средний объем, м³							
			зданий	зданий	зданий	зданий	зданий	зданий						
1	Жилый дом №1	Ж	5	1	130	1990	1990	7094,7	1420,1	854,2	28081,0	6356,0	24437,0	
2	Жилый дом №2	Ж	5	1	50	50	764,2	764,2	2729,7	545,0	3274,7	10753,0	2447,0	13200,0
3	Жилый дом №3	Ж	5	1	130	1990	1990	7094,7	1420,1	854,2	28081,0	6356,0	24437,0	
4	Жилый дом №4	Ж	5	1	80	80	1233,1	1233,1	4364,4	874,0	5238,4	17366,0	3924,0	21290,0
5	Нежилое здание КТП-401	Н	-	-	-	-	-	-	-	-	-	-	-	-

ТЕХНИКО-ЭКОНОМИЧЕСКИЕ ПОКАЗАТЕЛИ

№ п.п.	Наименование	Количество
1	Площадь участка в границах землепользования, м²	30328,0
2	Площадь участка в границах благоустройства, м²	30328,0
3	Площадь застройки, м²	5977,5
4	Плотность застройки, %	19,7
5	Площадь твердого покрытия, м², в том числе:	16565,0
5.1	Асфальтобетонное покрытие проездов и стоянок для автомобилей, м²	12211,6
5.2	Покрытие тротуарной плиткой пешеходных дорожек, м²	3318,7
5.3	Асфальтобетонная отмостка зданий, м²	913,6
5.4	Бетонное покрытие площадок для хозяйственного назначения, мусорных контейнеров и ГРПШ, м²	75,1
5.5	Покрытие тротуарной плиткой площадок для отдыха взрослого населения, м²	46,0
6	Покрытие спортивной площадки, м²	585,8
7	Площадь озеленения, м²	6888,8
8	Процент озеленения, % (минимально требуемый 20%)	22,7
9	Площадь детских игровых площадок, м²	310,9
10	Количество мест для легкового транспорта, шт	357139

ВЕДОМОСТЬ ДВОРОВЫХ ПЛОЩАДОК

№ п.п.	Наименование	Тип	Площадь, м² (проект.)	Площадь, м² (расчет.)	Примечание
A	Площадка для отдыха взрослого населения		46,0	41,6	проект.
B	Игровая площадка для детей школьного возраста		192,1	192,1	проект.
B	Игровая площадка для детей дошкольного возраста		118,8	145,6	проект.
Г	Спортивная площадка		-	-	проект.
Д	Площадка для мусорных контейнеров		-	-	проект.
Е	Хозяйственная		-	-	проект.

ПЕРЕЧЕНЬ КООРДИНАТ ПСК

№ точки	X	Y	№ точки	X	Y
1	26654,48	31932,53	9	26353,81	31836,12
2	26684,08	31896,19	10	26869,05	31858,46
3	26700,91	31874,37	11	26878,30	31870,24
4	26725,51	31893,83	12	26929,62	31941,76
5	26735,86	31900,39	13	26910,77	31954,93
6	26820,60	31838,88	14	26819,77	32020,24
7	26836,44	31827,42	15	26790,34	32039,57
8	26849,39	31830,07			

ПЕРЕЧЕНЬ КООРДИНАТ МСК

№ точки	X	Y	№ точки	X	Y
1	487623,05	2209713,34	9	487823,71	2209619,68
2	487653,15	2209677,41	10	487839,44	2209642,24
3	487670,28	2209655,82	11	487847,73	2209654,14
4	487694,61	2209675,62	12	487898,06	2209726,37
5	487704,87	2209682,32	13	487879,03	2209739,28
6	487790,46	2209621,98	14	487877,13	2209803,33
7	487806,46	2209610,74	15	487757,43	2209822,26
8	487819,37	2209613,57			

УСЛОВНЫЕ ОБОЗНАЧЕНИЯ

- Граница земельного участка;
- Проектируемый жилой дом;
- Работы по благоустройству за границей земельного участка;
- — Номер объекта капитального строительства;
- — № координат границ земельного участка;
- — Парковочное место (стоянка для автотранспорта/велостоянка);
- — Парковочное место для Маломобильные группы населения (МГН).

ПРИМЕЧАНИЕ:

- Система высот - Балтийская Система координат - ПСК;
- При устройстве покрытия проездов и площадок следует руководствоваться требованиями СП 78.13330.2012 "Свод правил. Автомобильные дороги", СП 82.13330.2016 "Благоустройство территорий";
- Установку бетонного бортового камня БР 100.30.15 выполнять с разрывом через каждые 5.0 м (ширина разрыва 0.10 м);
- План покрытия приведен на листах 5,6.

Информация о проекте и исполнителе:

Исполнитель: ООО "Гончарова Ю.С."

Договор № 170/1 от 05.06.2022

Адрес: Вологодская обл., г. Воложский, ул. Медведева, 41, кат.номер 34/35 030221-1305

Вид работ: Топографическая съемка

Заяв. - разр. № 66 от 29.06.2022г-56614

Масштаб - 1:500

ИП Хисамова Е.В.

Изм.	Вкл.	Лист	№ док.	Подпись	Дата
Проектировщик		Хисамов М.С.			07.22
Инженер		Кликушкин А.И.			07.22
Директор		Хисамова Е.В.			07.22

019-22-5-41-ПЗУ-ГЧ					
Жилой комплекс по ул. С.Р. Медведева, 41 (микрорайон ЗВ) в г.Воложском, Вологодской области					
Изм.	Кол-во	Лист	№ док.	Подпись	Дата
ГАП	Воронцов				03.23
Разработал	Жукова				03.23
Норм. контр.	Воронцов				03.23