


Чертеж градостроительного плана земельного участка

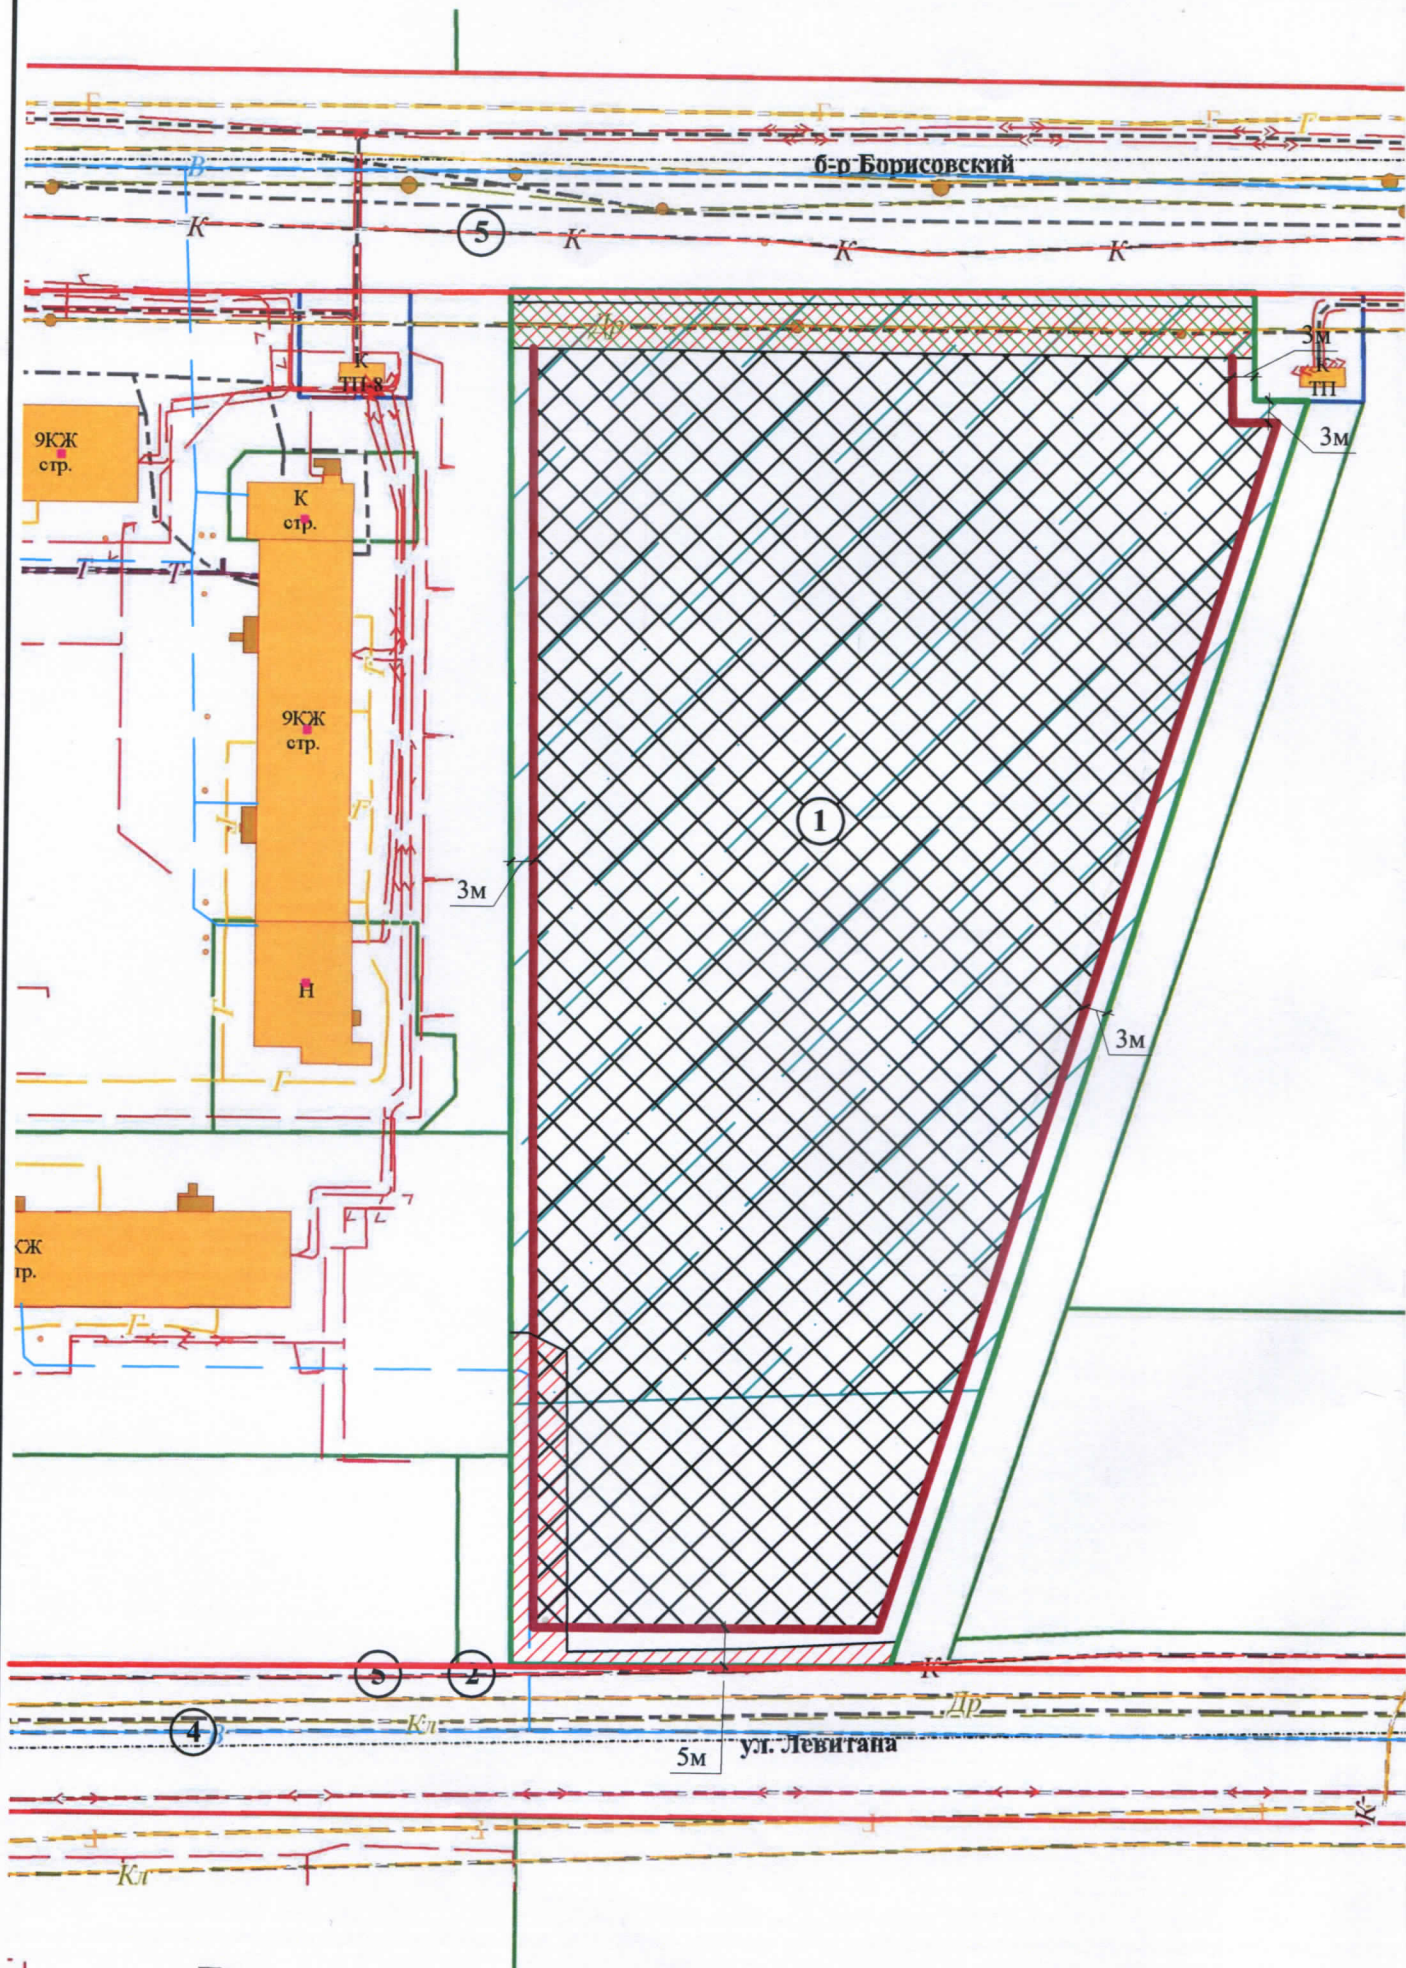

- В — Водопровод подземный
- К — Канализация бытовая
- Др — Канализация дренажная