


ЭКСПЛИКАЦИЯ ОБЪЕКТОВ
КУЛЬТУРНОГО НАСЛЕДИЯ

№ п/п	Наименование объекта
1	Территория объекта культурного наследия

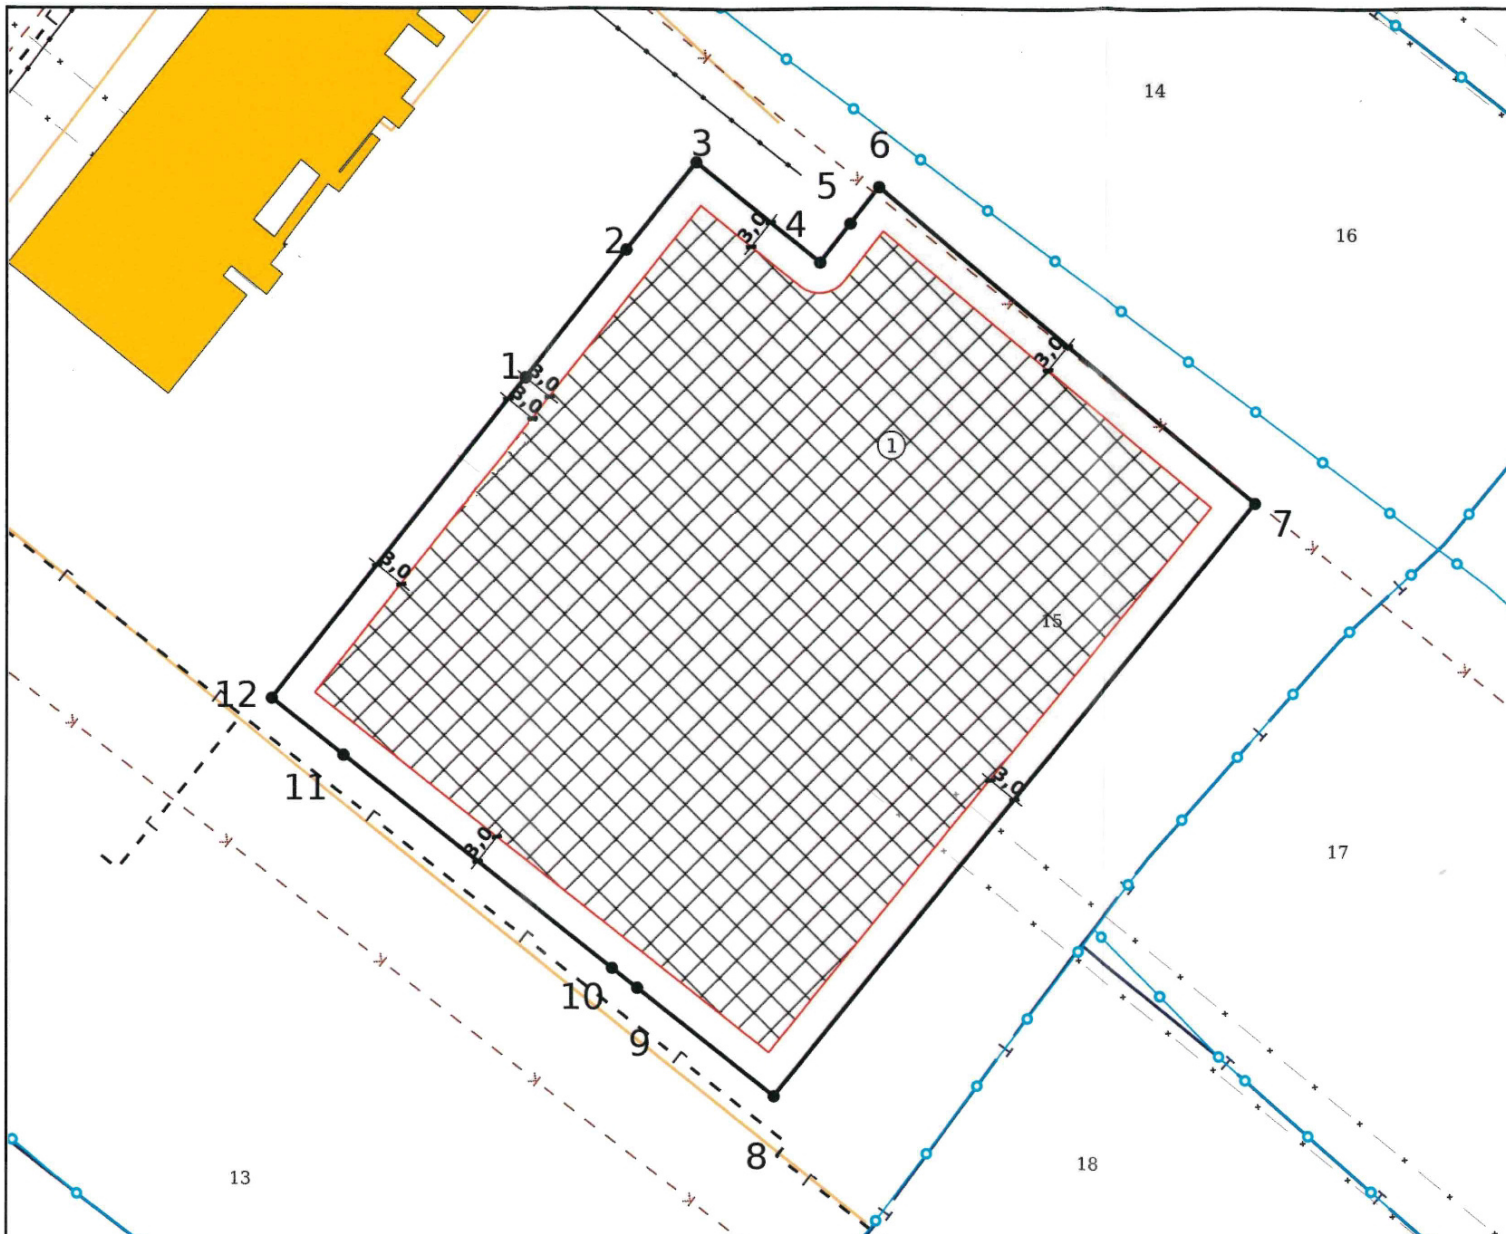

УСЛОВНЫЕ ОБОЗНАЧЕНИЯ

- Границы, в пределах которых разрешается строительство объектов капитального строительства
- Водопровод
- Распределительные трубопроводы для транспортировки газа
- Сети водоотведения
- Сети электросвязи
- Теплопровод магистральный
- Земельный участок ГПЗУ
- Объекты капитального строительства (действующие-площадные)
- Объекты капитального строительства (линейные)
- ЗОУИТ (действующие)

Минимальные отступы от границ земельного участка, за пределами которых запрещено строительство объектов капитального строительства, определить проектом в соответствии с действующими нормативными требованиями в РФ, в том числе региональными нормативами градостроительного проектирования Ханты-Мансийского автономного округа-Югры (постановление Правительства ХМАО-Югры от 29.12.1014 № 534-п) и решением Думы Сургутского района "Об утверждении Правил землепользования и застройки городского поселения Барсово" № 458 от 04.06.2009.
Чертеж градостроительного плана земельного участка разработан на топографической основе, выполненной в масштабе 1:5000 в 2009 году ФГУП «Уралгеодезия»

Чертеж градостроительного плана земельного участка разработан 21.10.2021 департаментом строительства и земельных отношений администрации Сургутского района

Должность	ФИО	Подпись	Дата	№ РФ-86-4-07-1-02-2021-0138			
Исполнитель	Бондаренко		21.10.2021	Объекты, предусмотренные видами разрешенного использования территориальной зоны ЖЗ			
				1.ЧЕРТЕЖ ГРАДОСТРОИТЕЛЬНОГО ПЛАНА ЗЕМЕЛЬНОГО УЧАСТКА	Масштаб	Лист	Листов
					1:500	2	2
				Кадастровый номер 86:03:0051603:686 Площадь участка – 4509 м² кв.м	Ханты-Мансийский автономный округ - Югра, Сургутский район, пгт. Барсово		